



PŘÍČNÝ ŘEZ  
B11–B11’

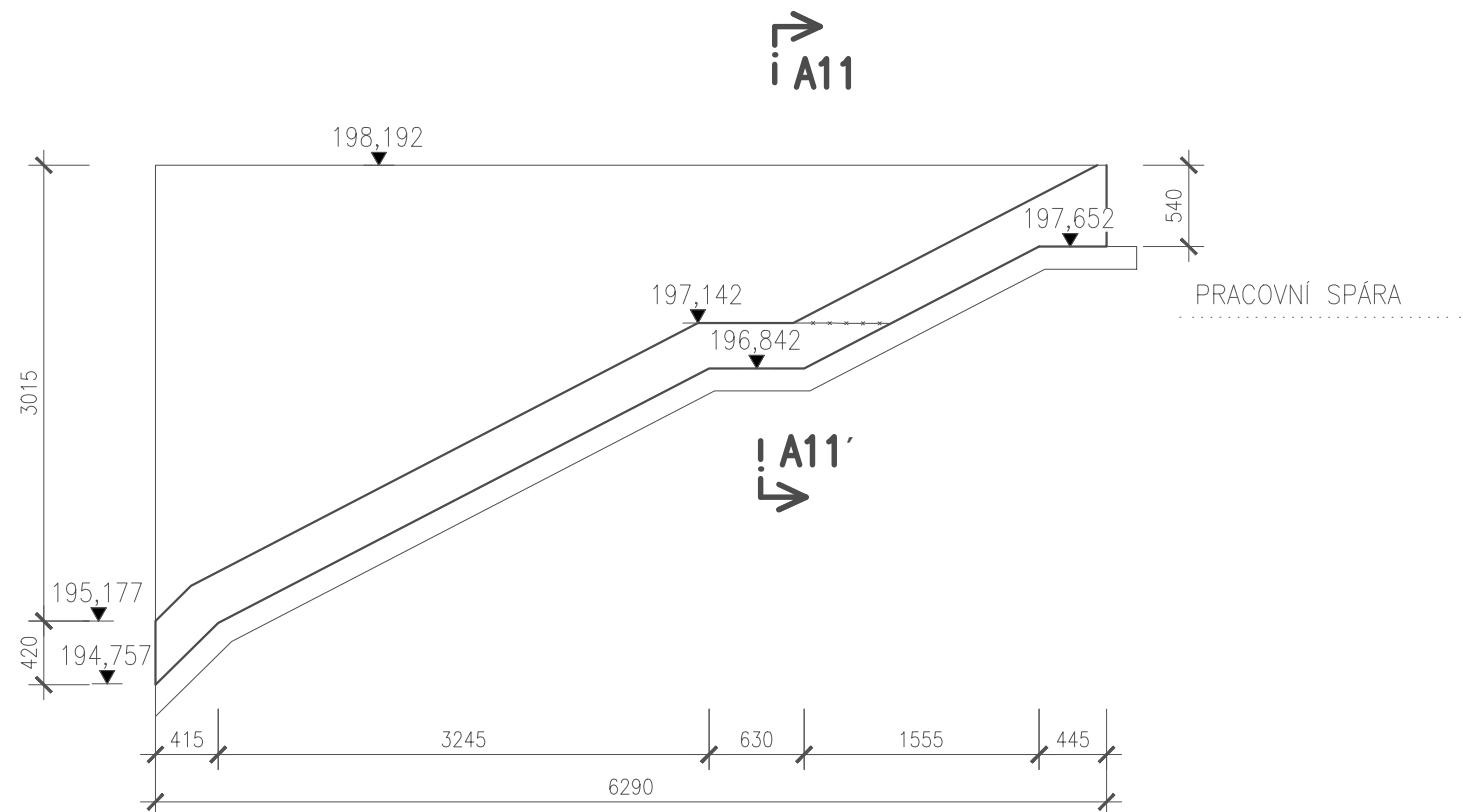

PŮDORYS

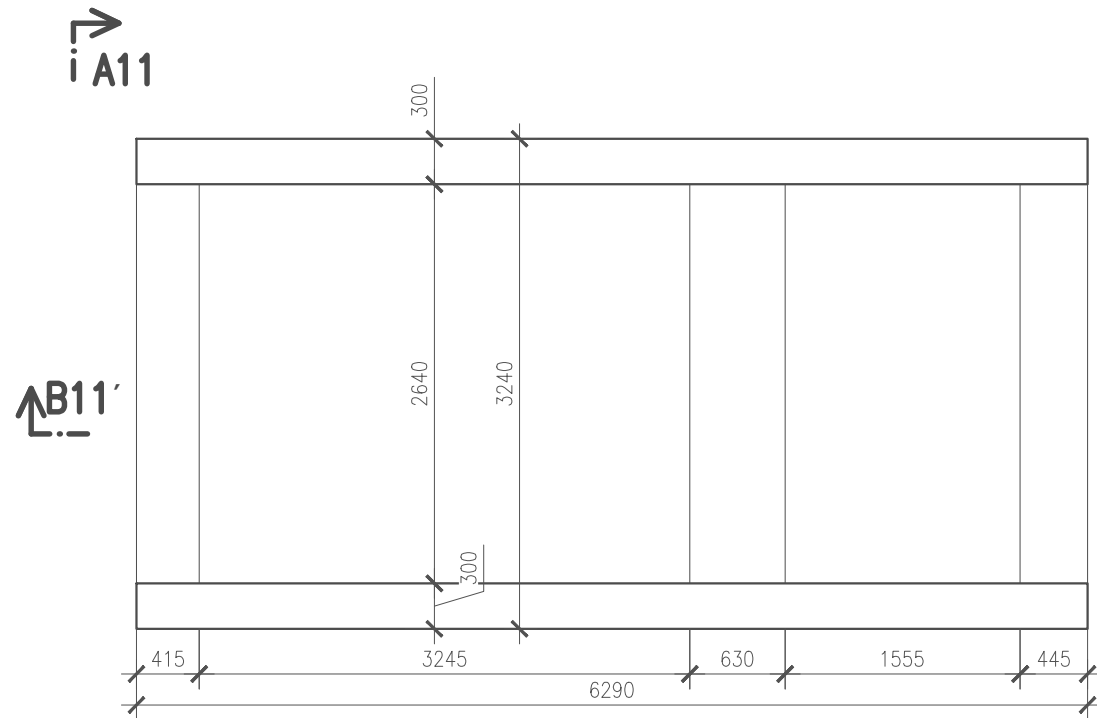

VÝKAZ MATERIÁLU

VANA C20/25 12,5 m<sup>3</sup>

PODKLADNÍ BETON C16/20 4 m<sup>3</sup>

C20/25 XC1, XA1

Beton musí splňovat požadavky ČSN EN 206+ČSN P 73 2404

C20/25-XC1,XA1(CZ,F.1)-CI 0,4-Dmax 16-S5

Modul pružnosti 32.837 GPa podle ČSN ISO 6784

Životnost S4 50let

Navrženo dle ČSN EN 1992-1-1:2011

Nárůst pevnosti betonu střední

Dlower určí technolog


Krytí vnitřní Cnom 50 mm

Krytí vnější Cnom 50 mm


Maximální průsak 20 mm podle ČSN EN 12390-8

C16/20 - X0

SCHÉMA

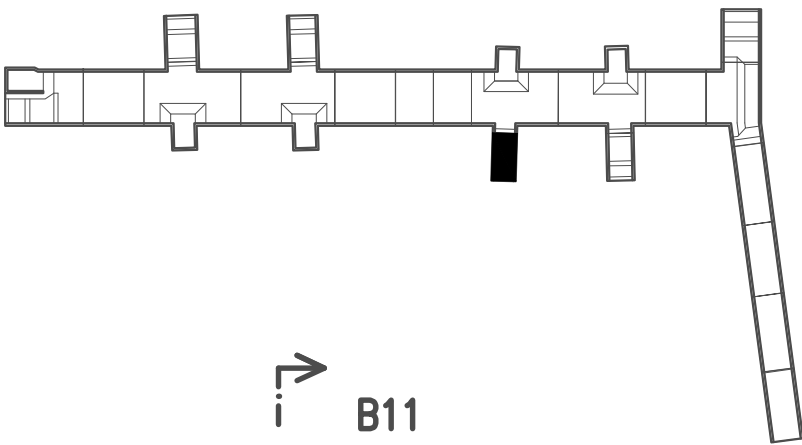

B11

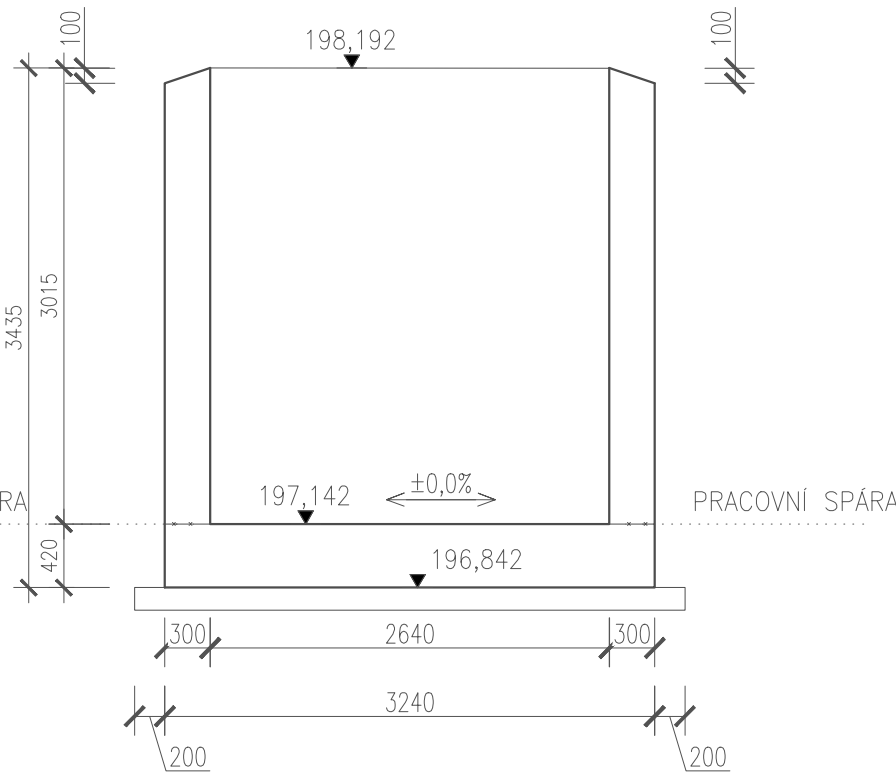

B11'

Souřadnicový systém: S-JTSK

Výškový systém: Bpv

Přehled verzí přílohy				
Číslo	Datum	Popis změny	Jméno	Podpis
02	30.11.2019	DUSP a PDPS se zpracovanými připomínkami	Ing. Verner	
01	20.4.2019	Dokumentace k připomínkám SŽDC	Ing. Verner	
Zadavatel: <b>Správa železniční dopravní cesty, státní organizace</b> Dlážděná 1003/7, Praha 1 - Nové Město 110 00 <b>SŽDC s.o., Stavební správa západ</b> Sokolovská 278/1955, Praha 9 190 00				
Zhotovitel: <b>PROJEKT servis spol. s r.o.</b> U Elektry 830/2b, Praha 9 - Hloubětín 198 00 IČ: 49823141 tel.: 281 090 860 www.projekt-servis.cz   firma@projekt-servis.cz				
Hlavní inženýr projektu:		Zástupce hlavního inženýra projektu		
 Ing. Bc. Martin Verner		 Ing. Michaela Kopálová		
Zpracovatel části: <b>PROJEKT servis spol. s r.o.</b> U Elektry 830/2b, Praha 9 - Hloubětín 198 00 IČ: 49823141 tel.: 281 090 860 www.projekt-servis.cz   firma@projekt-servis.cz				
Vypracoval:		Kontroloval:	Odpovědný projektant:	
 Ing. Bc. Martin Verner		 Ing. Anna Popová	 Ing. Bc. Martin Verner	
KRAJ: Středočeský		OKRES: Kolín	OÚ: Kolín	
Název akce:				
Zajištění bezbariérového přístupu na nástupiště v ŽST Kolín				
Část: D.2.1.4 MOSTY, PROPUSTKY A ZDI			Číslo zakázky: <b>ZAK-2018-47</b>	
<b>SO 10-20-01 Železniční most v ev. km 347,777 (technologický podchod)</b>			Stupeň:	DUSP + PDPS
			Datum:	11/2019
			Měřítko:	1:50
Příloha:			Formát:	4xA4
<b>VÝKRES TVARU - BETONOVÁ VANA ETAPA 2 - DÍL 11</b>			Verze:	Část:
			<b>02</b>	<b>D.2.1.4.1</b>
			Č. přílohy:	<b>5.9</b>