



Mostní provizorium: 19 DN - 130

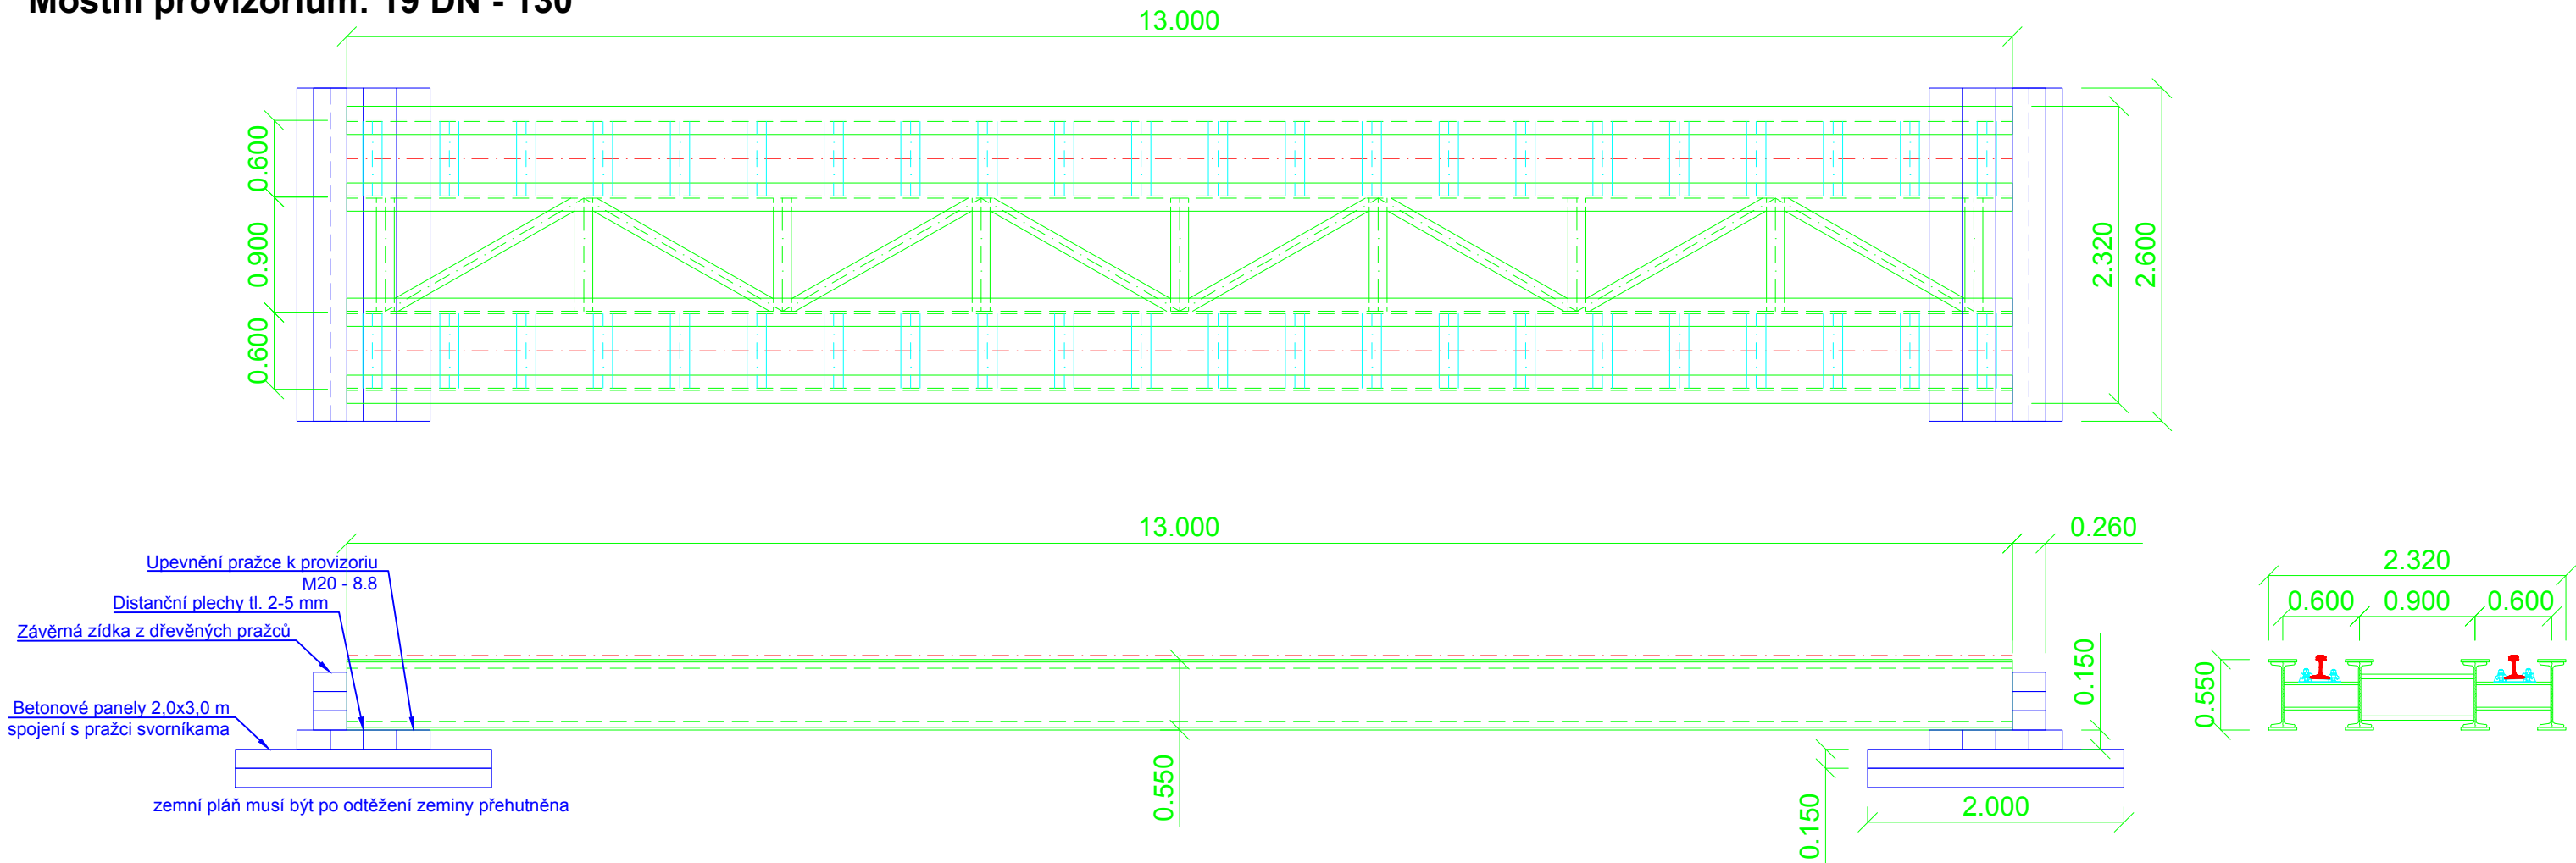

Mostní provizorium: 24 DN - 150

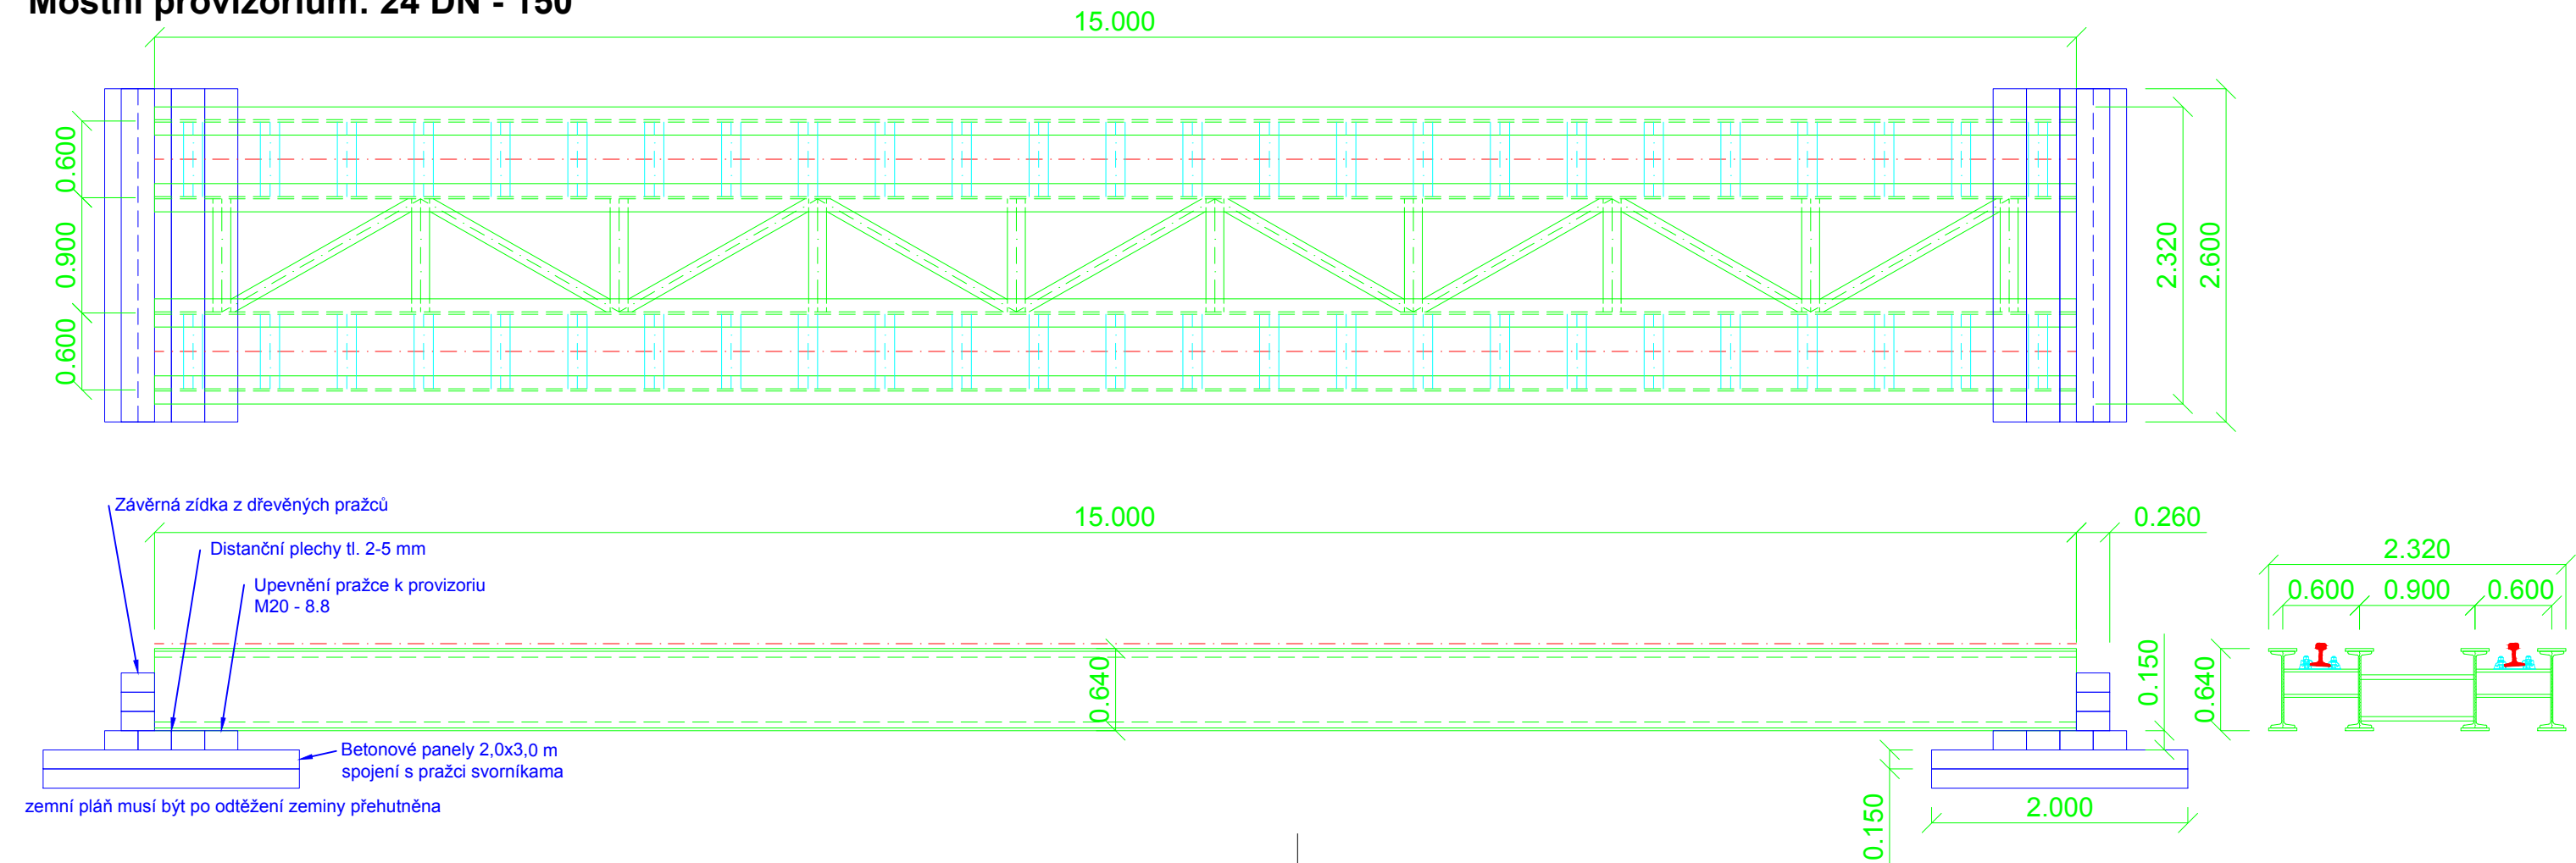

Souřadnicový systém: S-JTSK

Výškový systém: Bpv

Přehled verzí přílohy				
Číslo	Datum	Popis změny	Jméno	Podpis
02	30.11.2019	DUSP a PDPS se zpracovanými připomínkami	Ing.Stanislav Melichar	
01	20.4.2019	Dokumentace k připomínkám SŽDC	Ing. Martin Peterka	
Zadavatel: <b>Správa železniční dopravní cesty, státní organizace</b> Dlážděná 1003/7, Praha 1 - Nové Město 110 00 <b>SŽDC s.o., Stavební správa západ</b> Sokolovská 278/1955, Praha 9 190 00				
Zhotovitel: <b>PROJEKT servis spol. s r.o.</b> U Elektry 830/2b, Praha 9 - Hloubětín 198 00 IČ: 49823141 tel.: 281 090 860 www.projekt-servis.cz   firma@projekt-servis.cz				
Hlavní inženýr projektu:  Ing. Bc. Martin Verner		Zástupce hlavního inženýra projektu  Ing. Michaela Kopálová		
Zpracovatel části: <b>PROJEKT servis spol. s r.o.</b> U Elektry 830/2b, Praha 9 - Hloubětín 198 00 IČ: 49823141 tel.: 281 090 860 www.projekt-servis.cz   firma@projekt-servis.cz				
Vypracoval:  Ing. Stanislav Melichar		Kontroloval:  Ing. Bc. Martin Verner	Odpovědný projektant:  Ing. Bc. Martin Verner	
KRAJ: Středočeský		OKRES: Kolín	OÚ: Kolín	
Název akce: <b>Zajištění bezbariérového přístupu na nástupiště v ŽST Kolín</b>				
Část: D.2.1.4 MOSTY, PROPUSTKY A ZDI <b>SO 10-20-01 Železniční most v ev. km 347,777 (technologický podchod)</b>			Číslo zakázky: <b>ZAK-2018-47</b>	
			Stupeň:	DUSP+PDPS
			Datum:	11/2019
			Měřítko:	1:50
			Formát:	3 x A4
Příloha: <b>DETAILY MOSTNÍCH PROVIZORIÍ</b>			Verze:	Část:
			<b>02</b>	<b>D.2.1.4.1</b>
				Č. přílohy: <b>11.4</b>