




PODÉLNÝ ŘEZ – DÍL 6

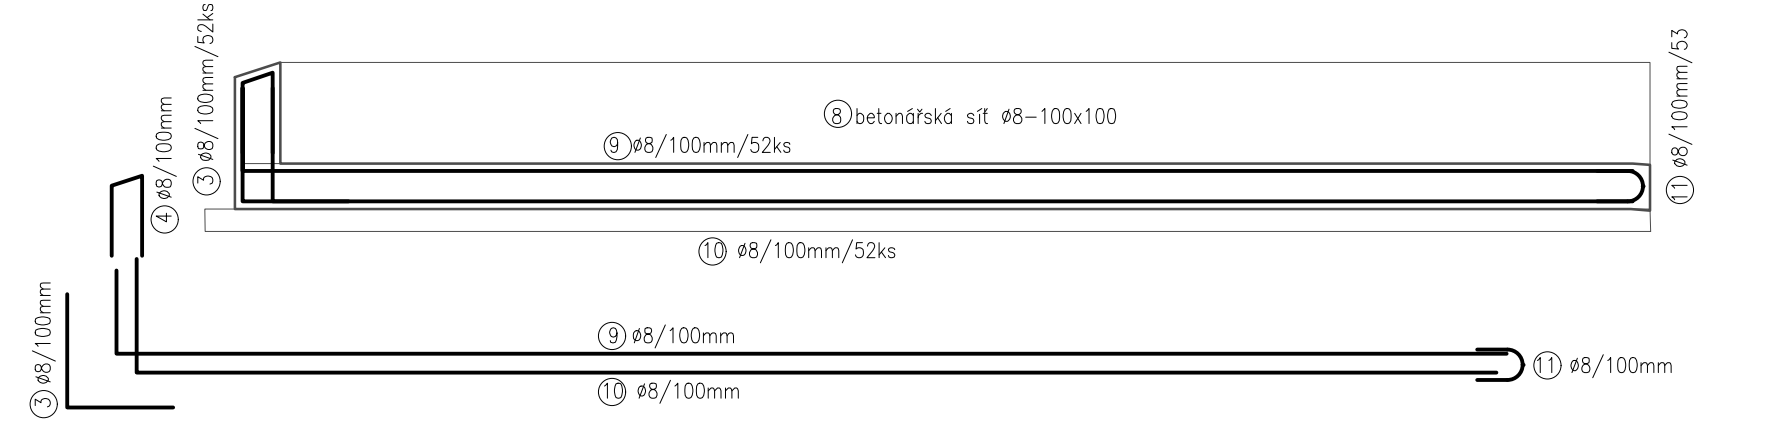


PŮDORYS – DÍL 6

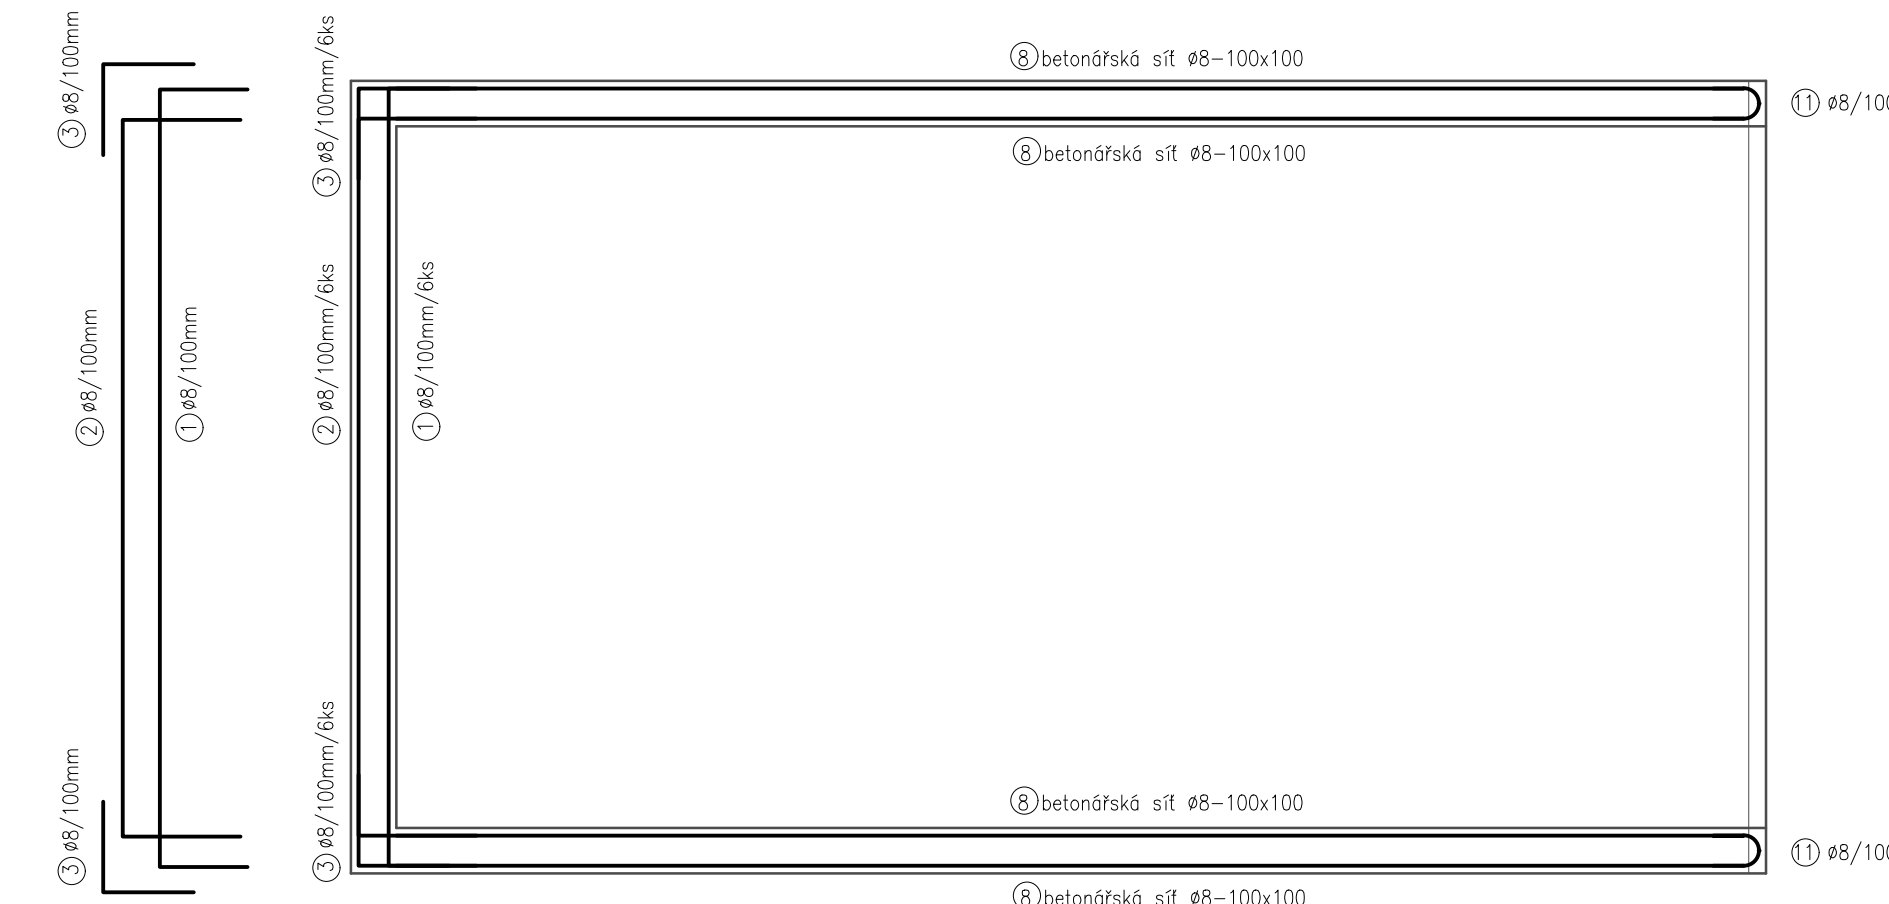


PODÉLNÝ ŘEZ – DÍL 5

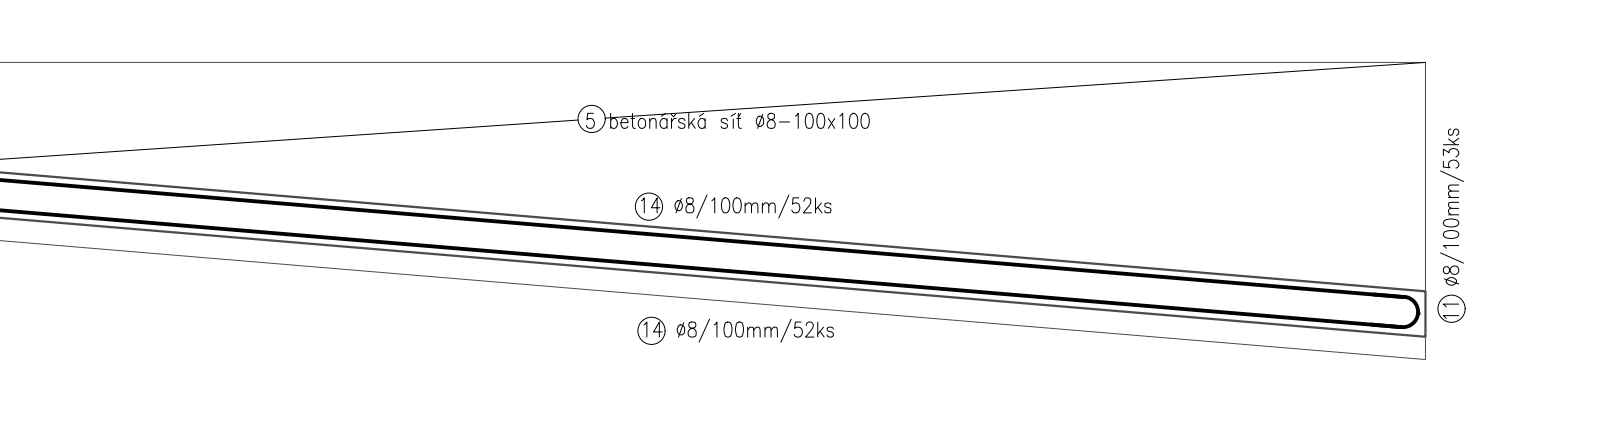


PŮDORYS – DÍL 5

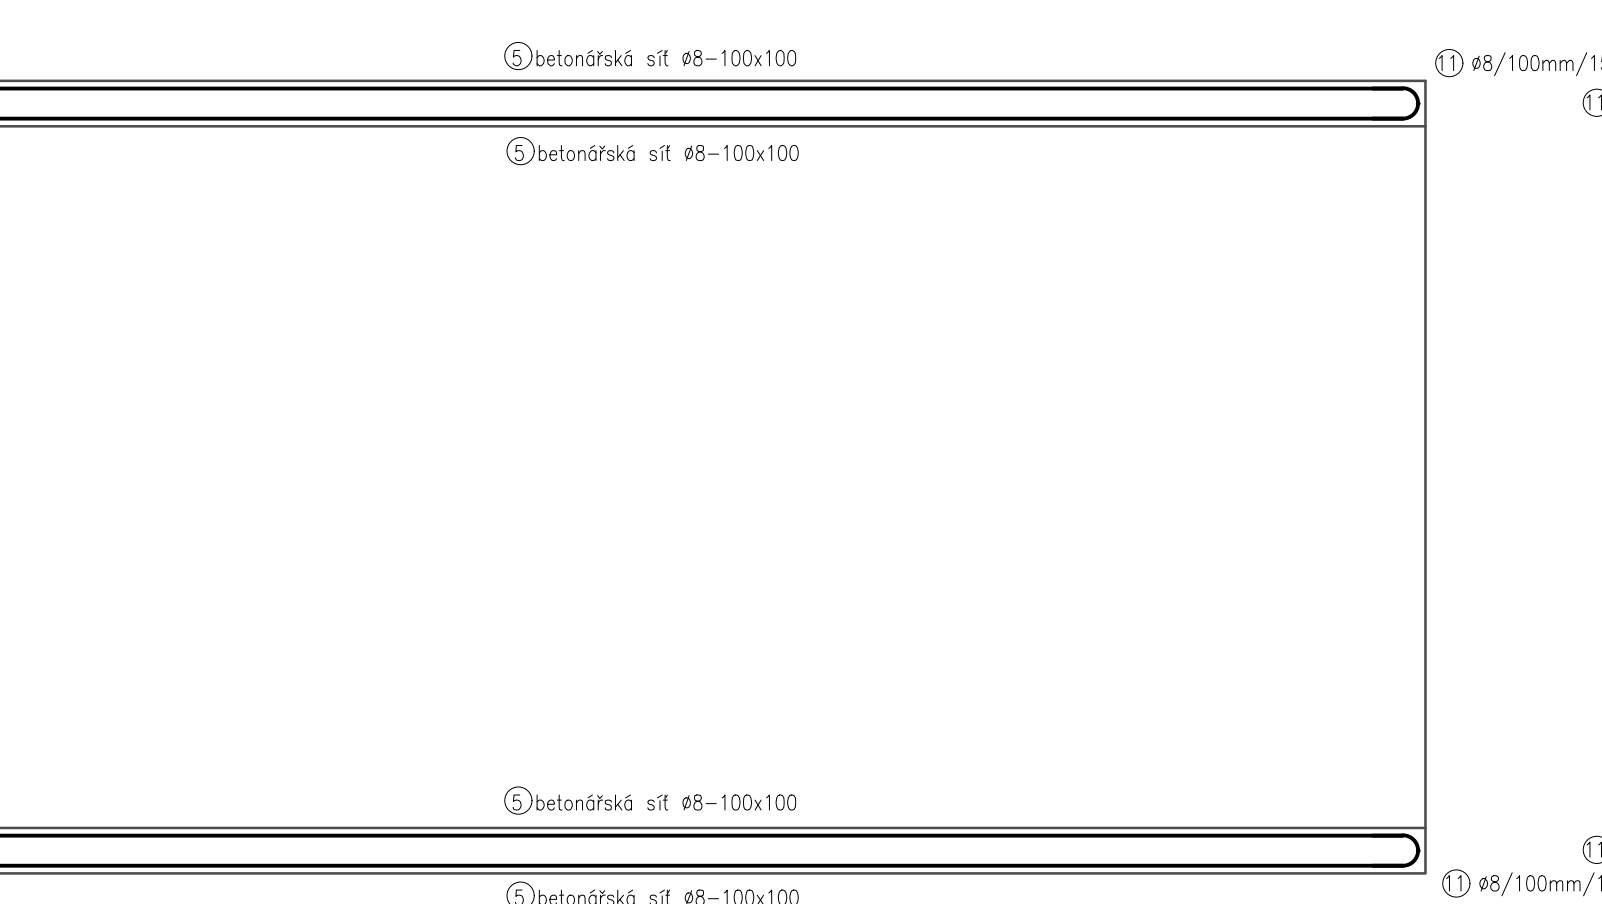


PODÉLNÝ ŘEZ – DÍL 4

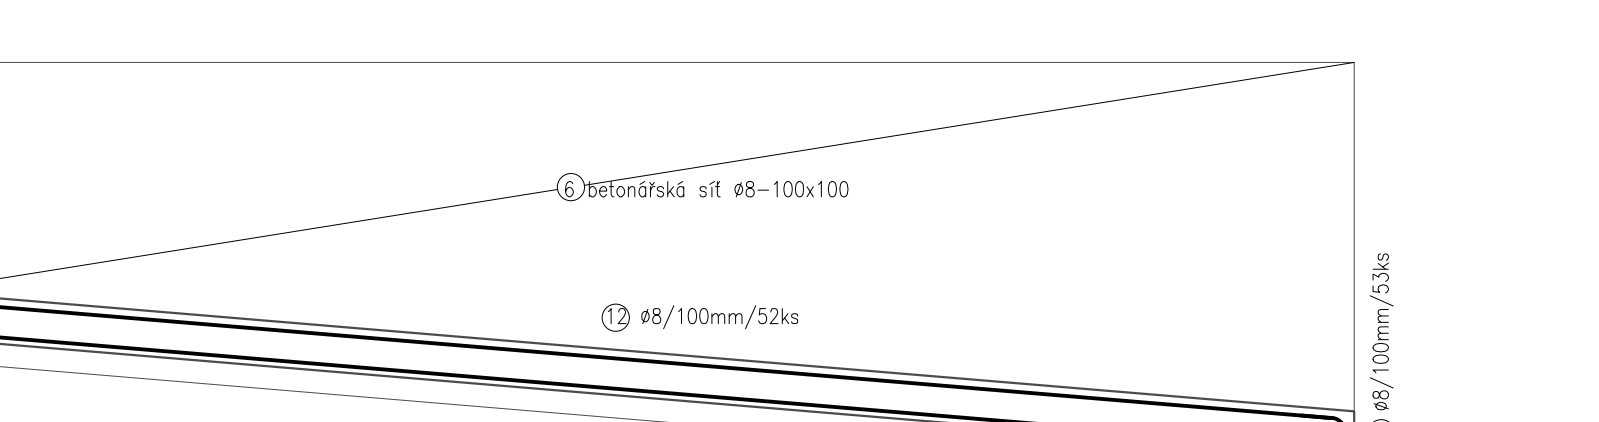


PŮDORYS – DÍL 4

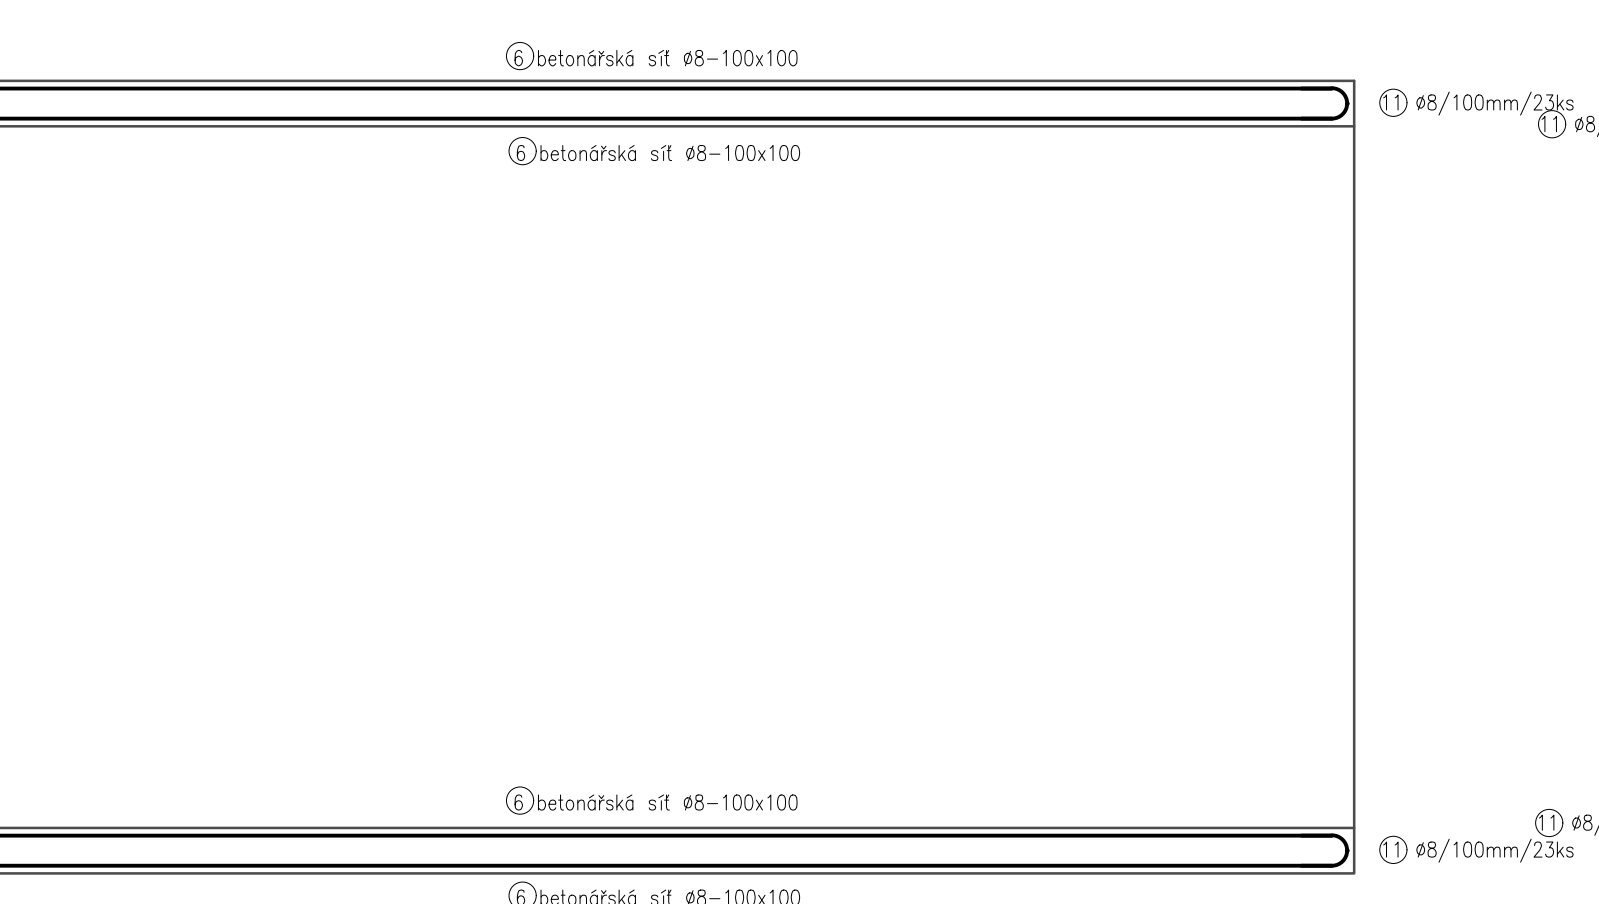


PODÉLNÝ ŘEZ – DÍL 3

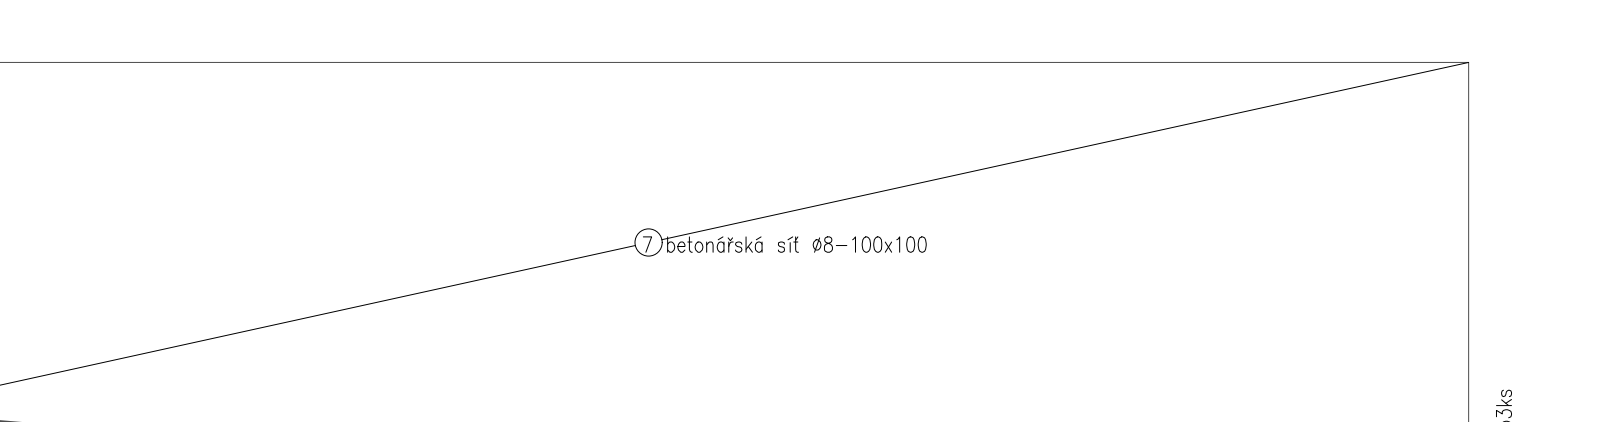


PŮDORYS – DÍL 3

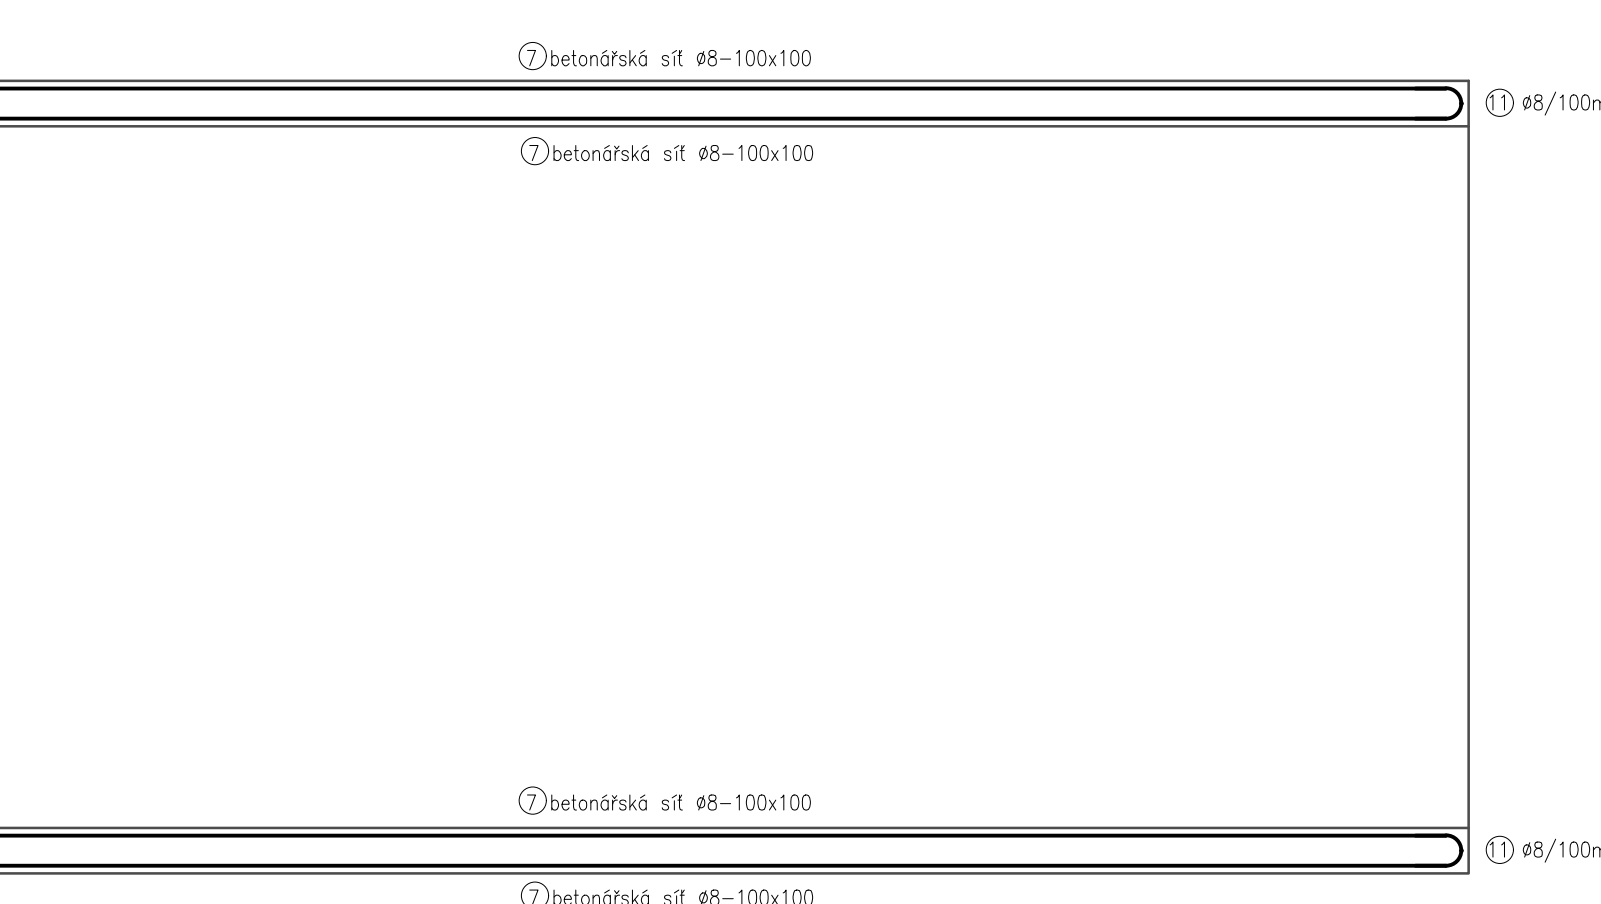


PŘÍČNÝ ŘEZ VANOU – DÍL 3-6

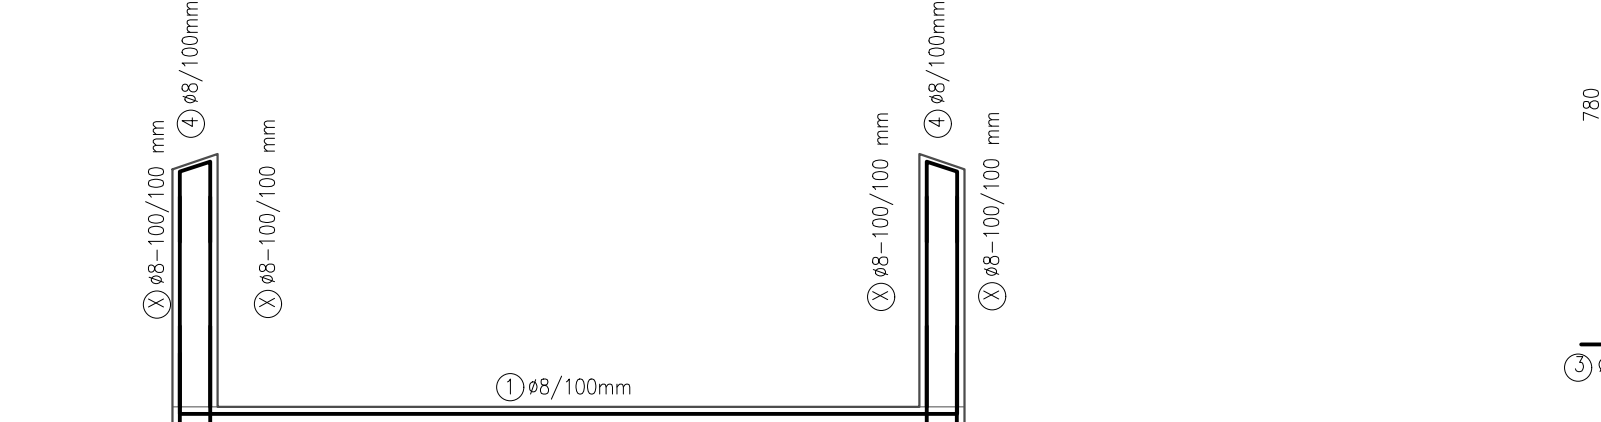


PŮDORYS – DÍL 3-6

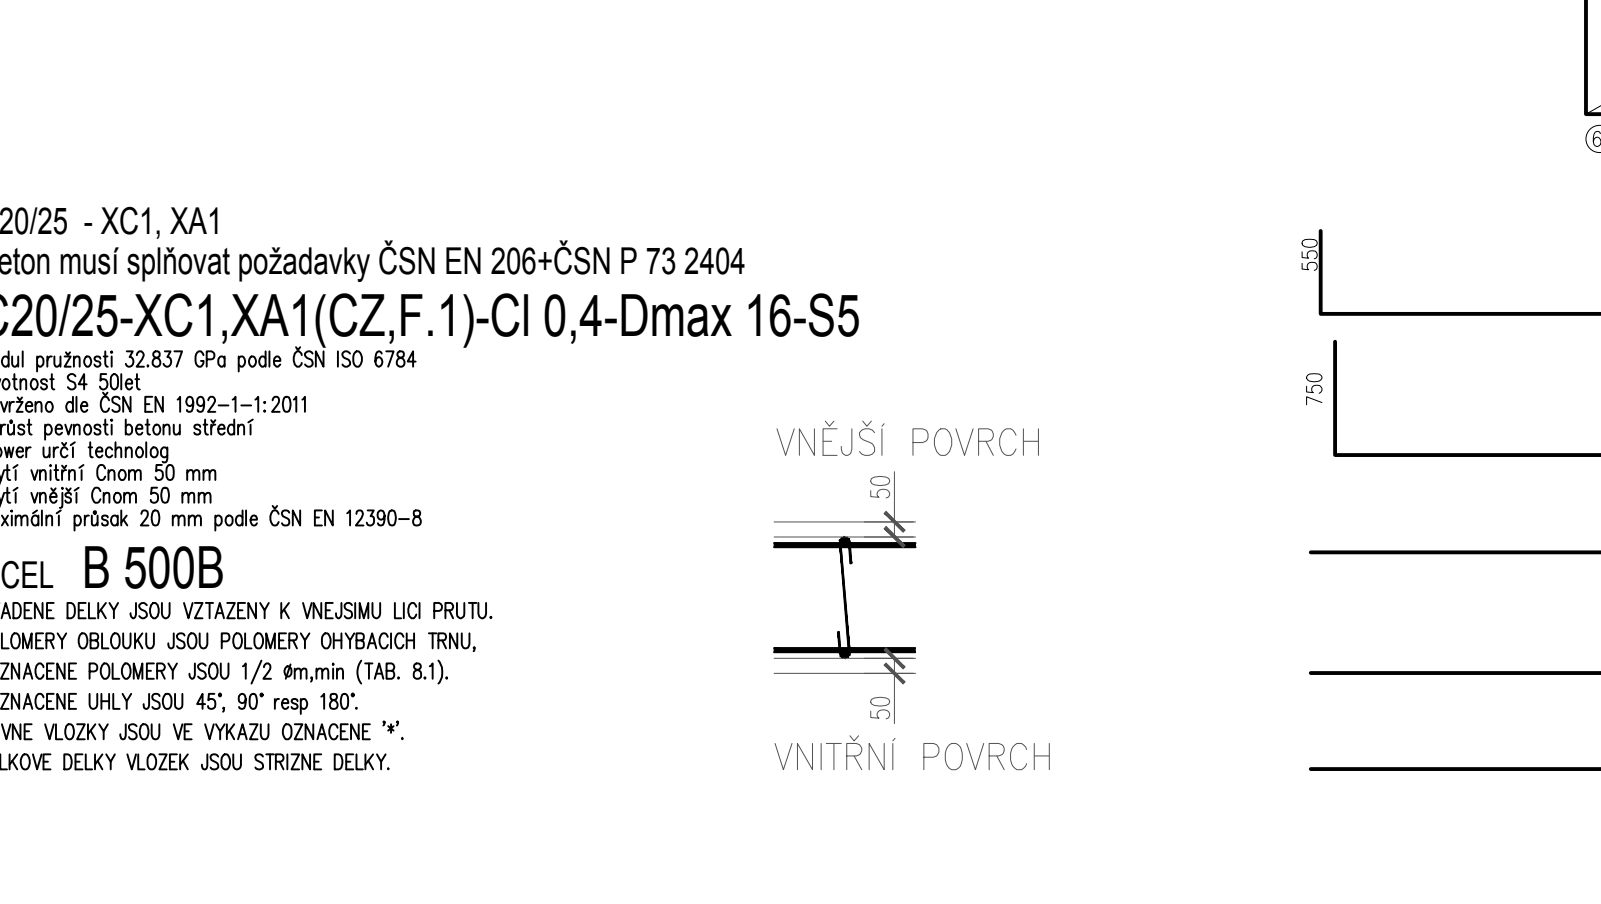

PODÉLNÝ ŘEZ – DÍL 2

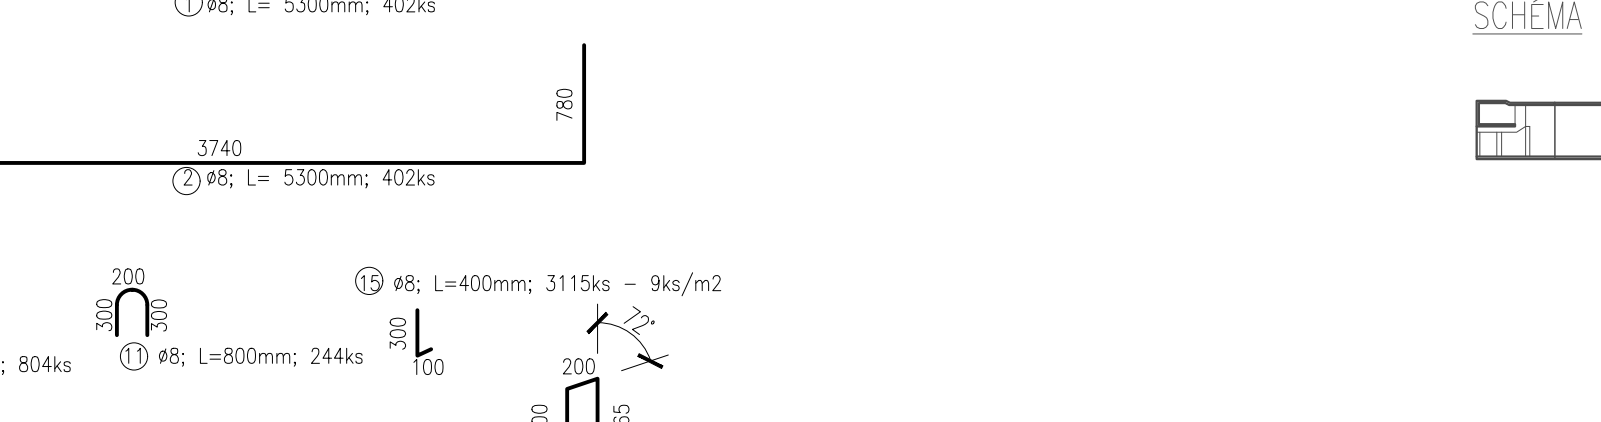


PŮDORYS – DÍL 2

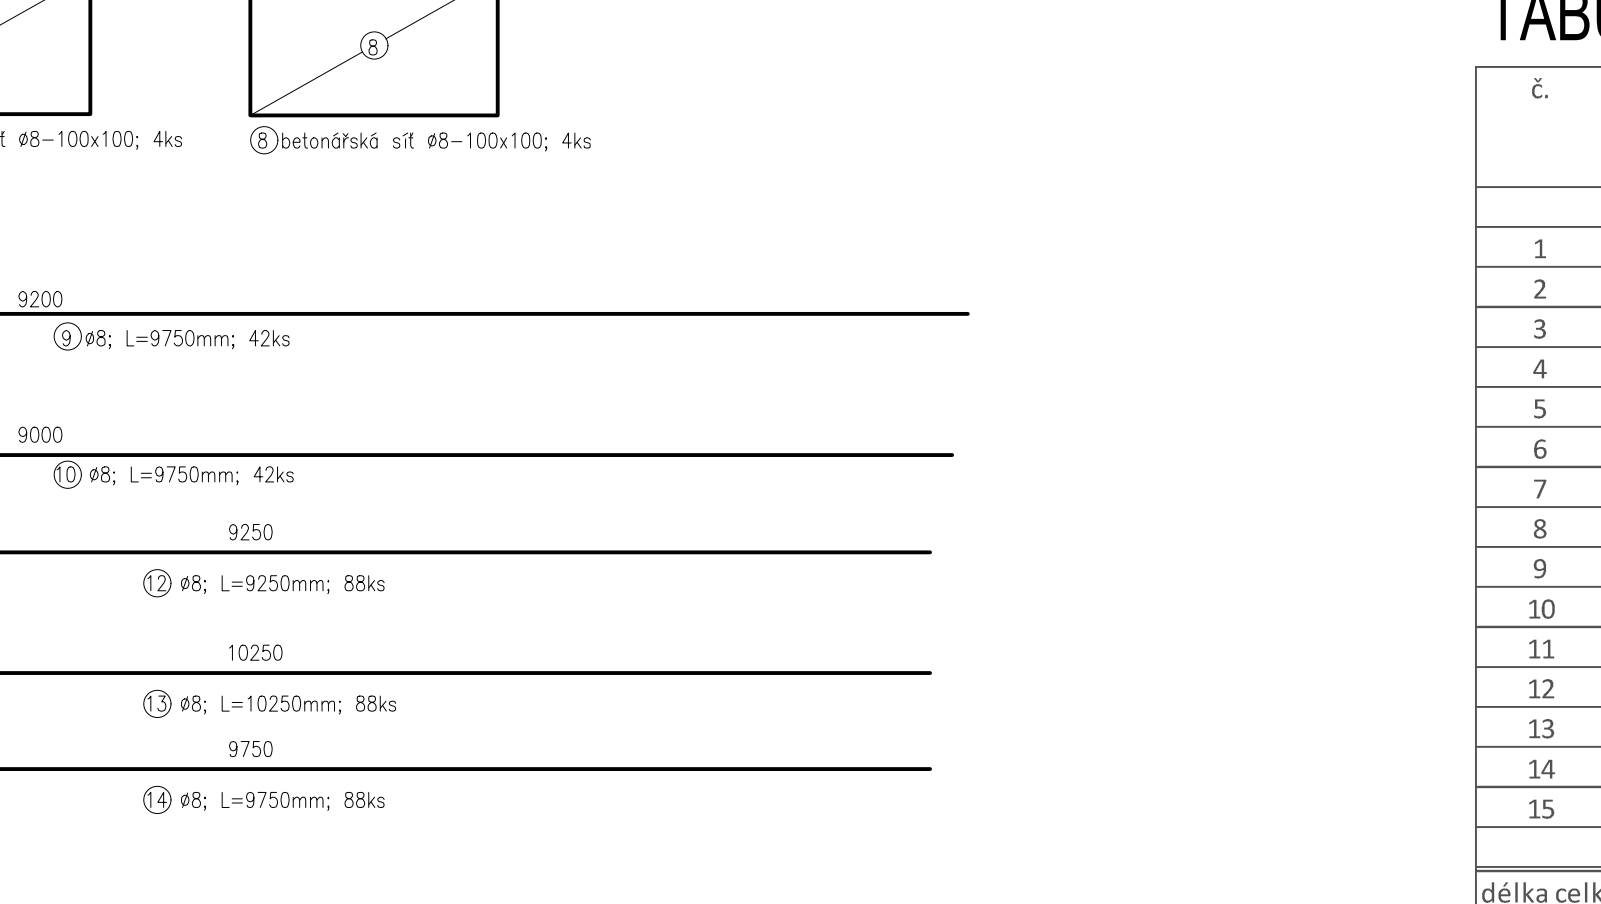

PODÉLNÝ ŘEZ – DÍL 1




PŮDORYS – DÍL 1

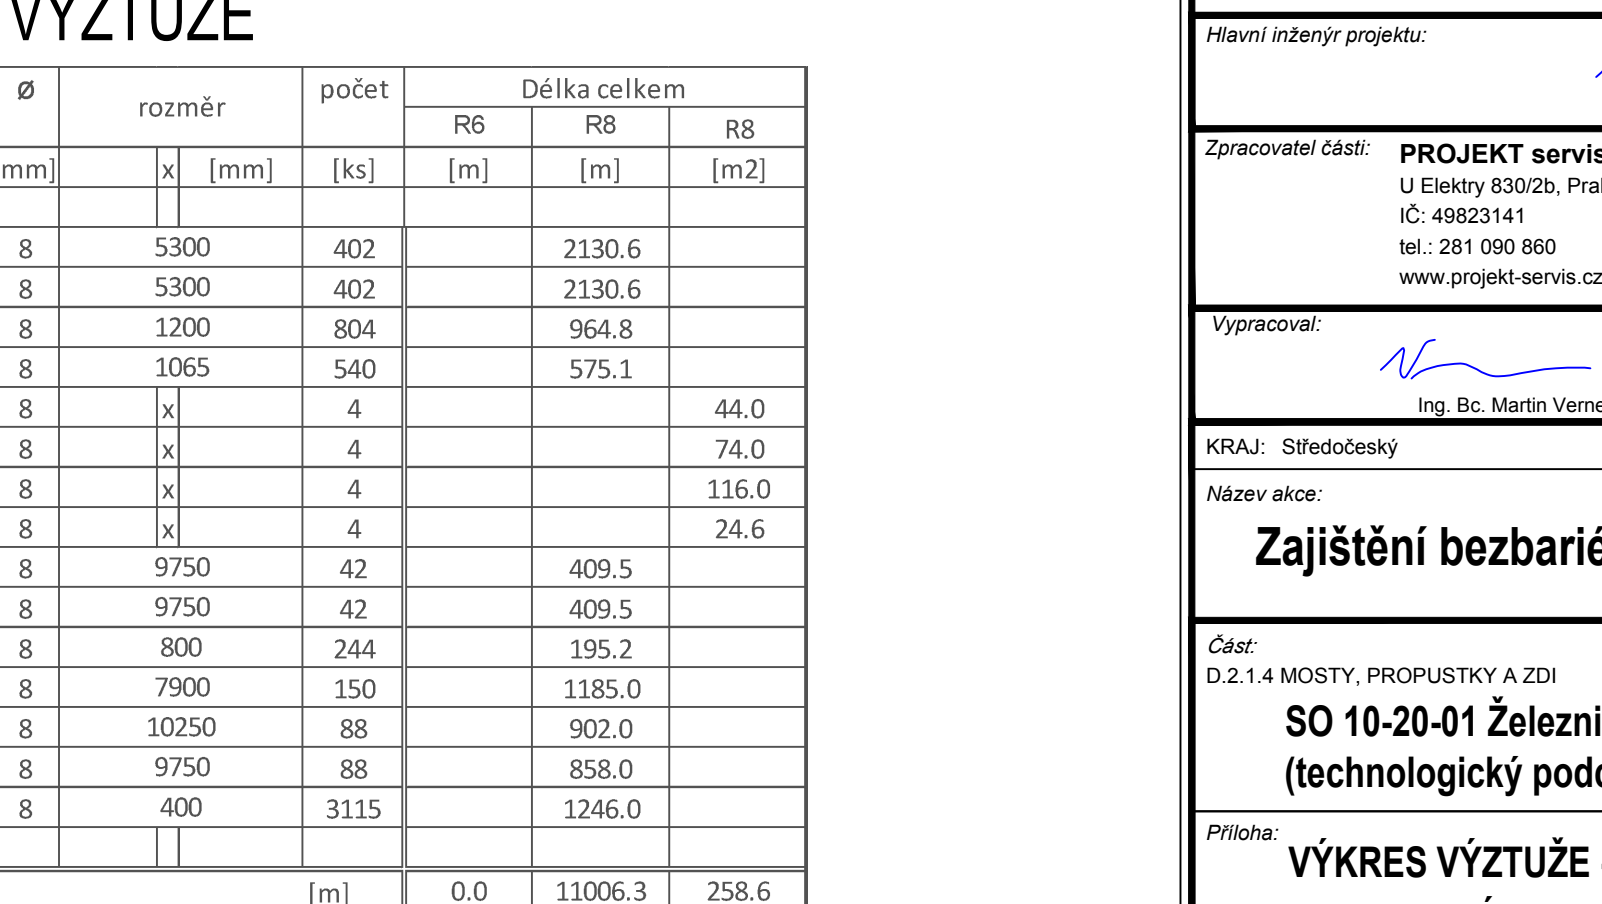

PODÉLNÝ ŘEZ – DÍL 0




PŮDORYS – DÍL 0

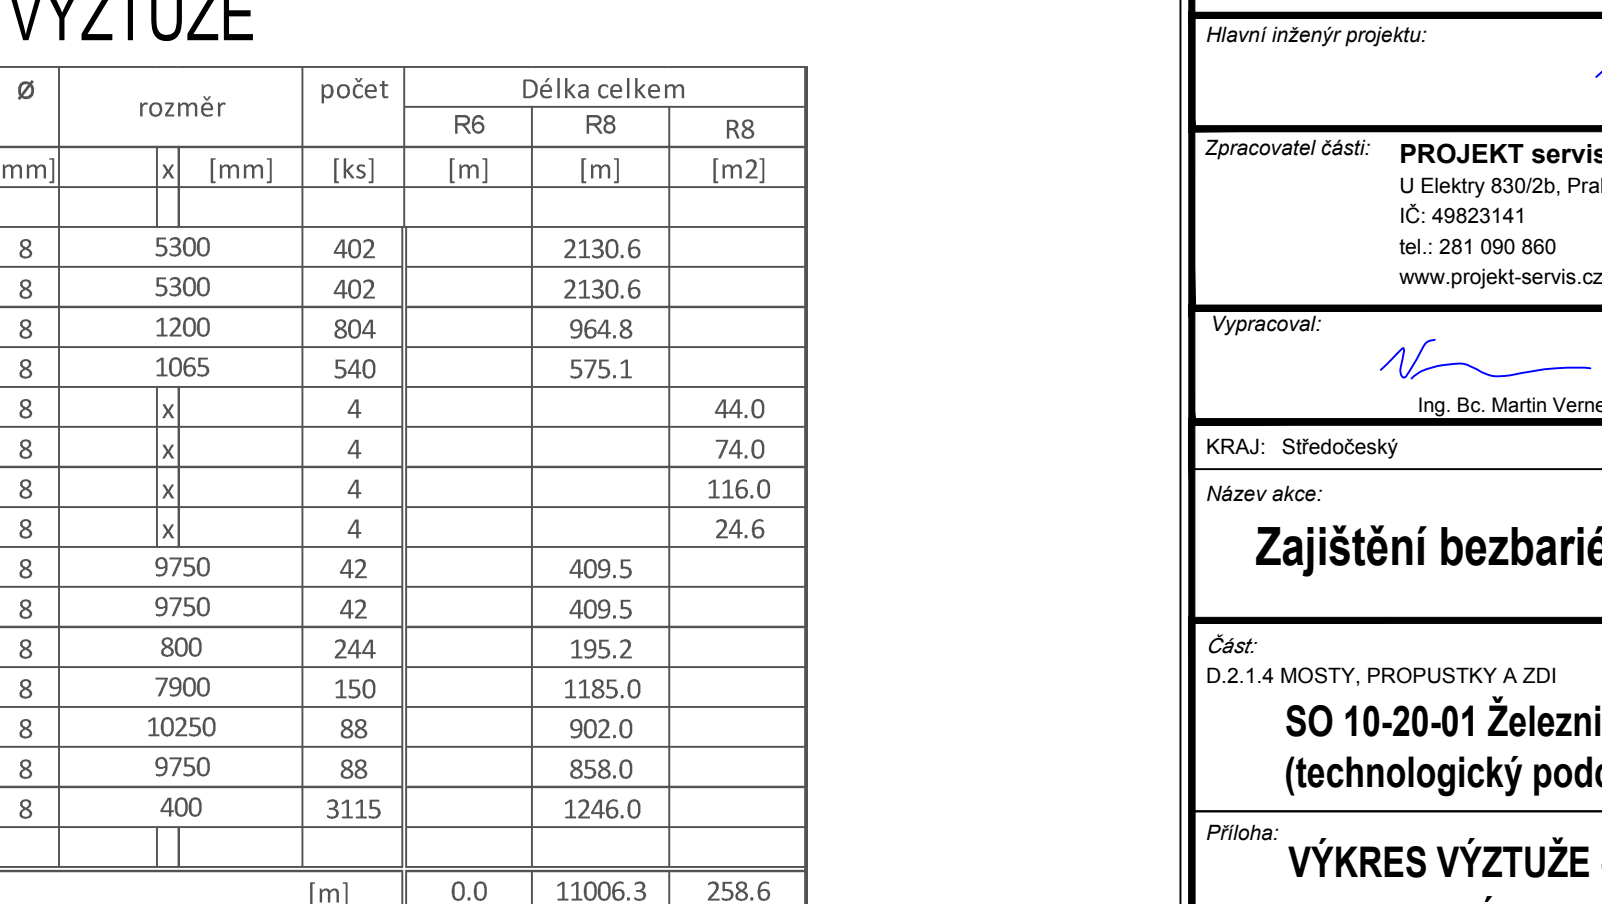

PODÉLNÝ ŘEZ – DÍL -1




PŮDORYS – DÍL -1

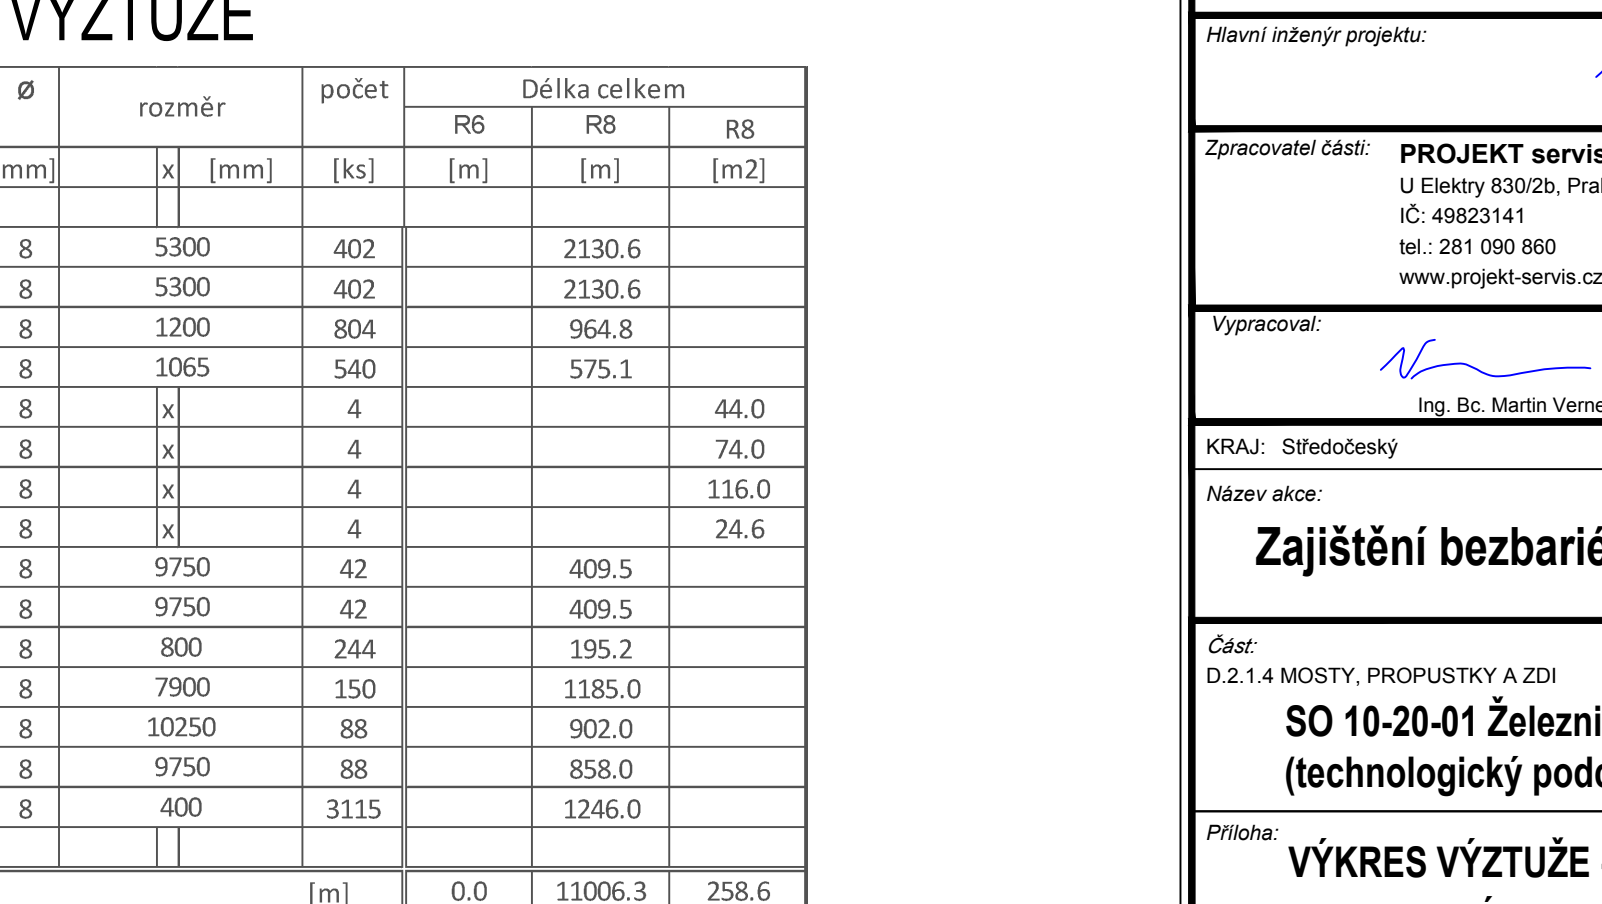

PODÉLNÝ ŘEZ – DÍL -2




PŮDORYS – DÍL -2

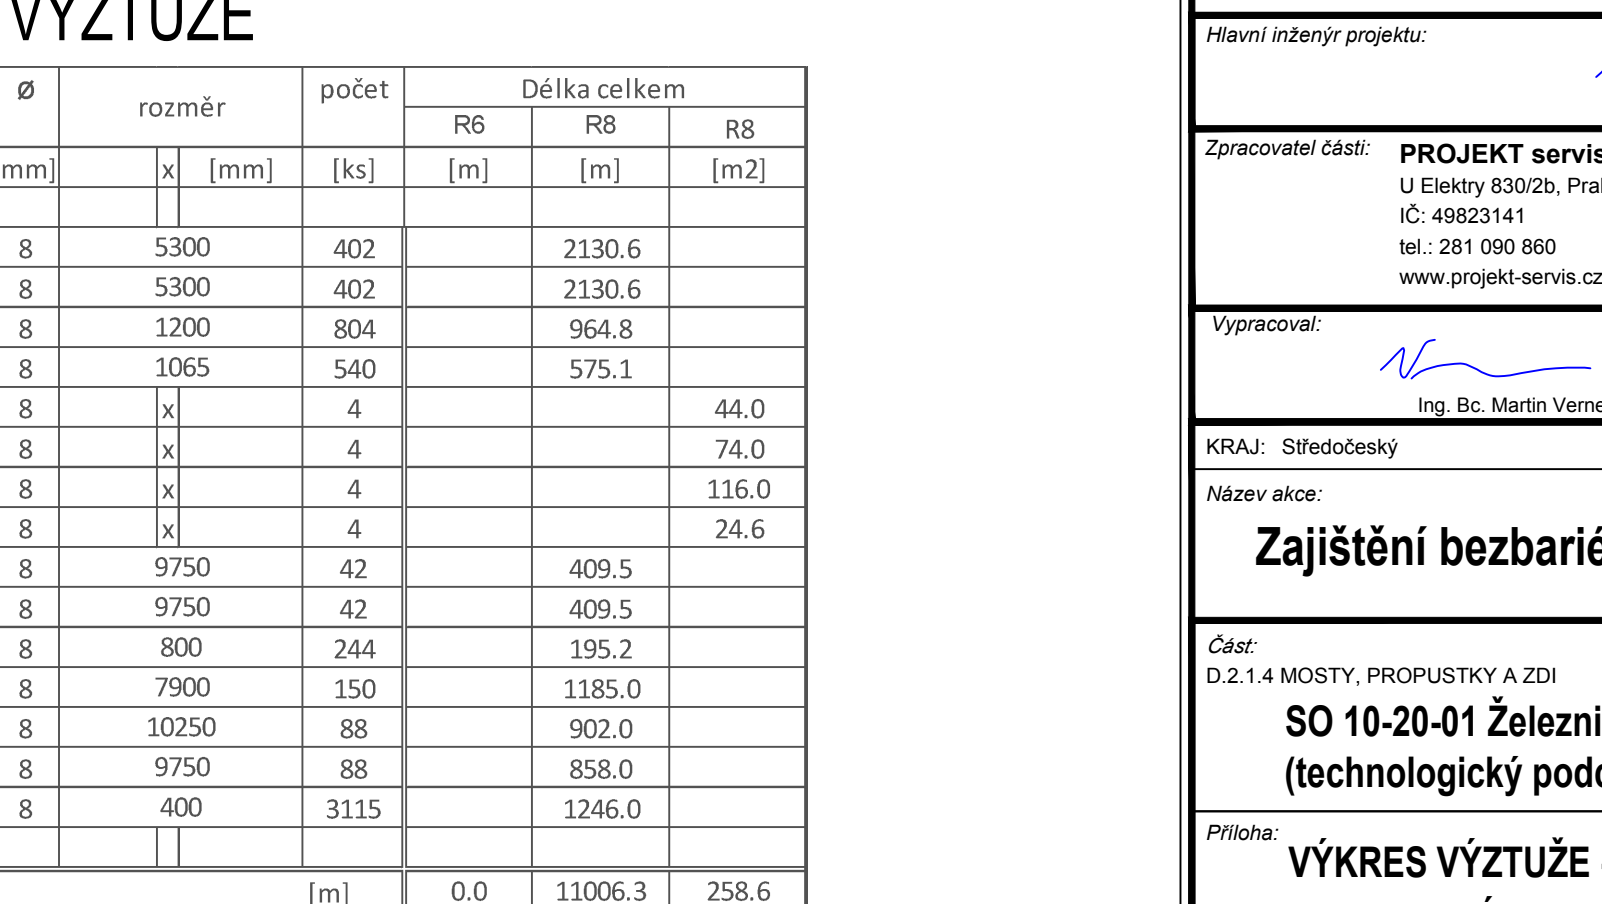

PODÉLNÝ ŘEZ – DÍL -3




PŮDORYS – DÍL -3

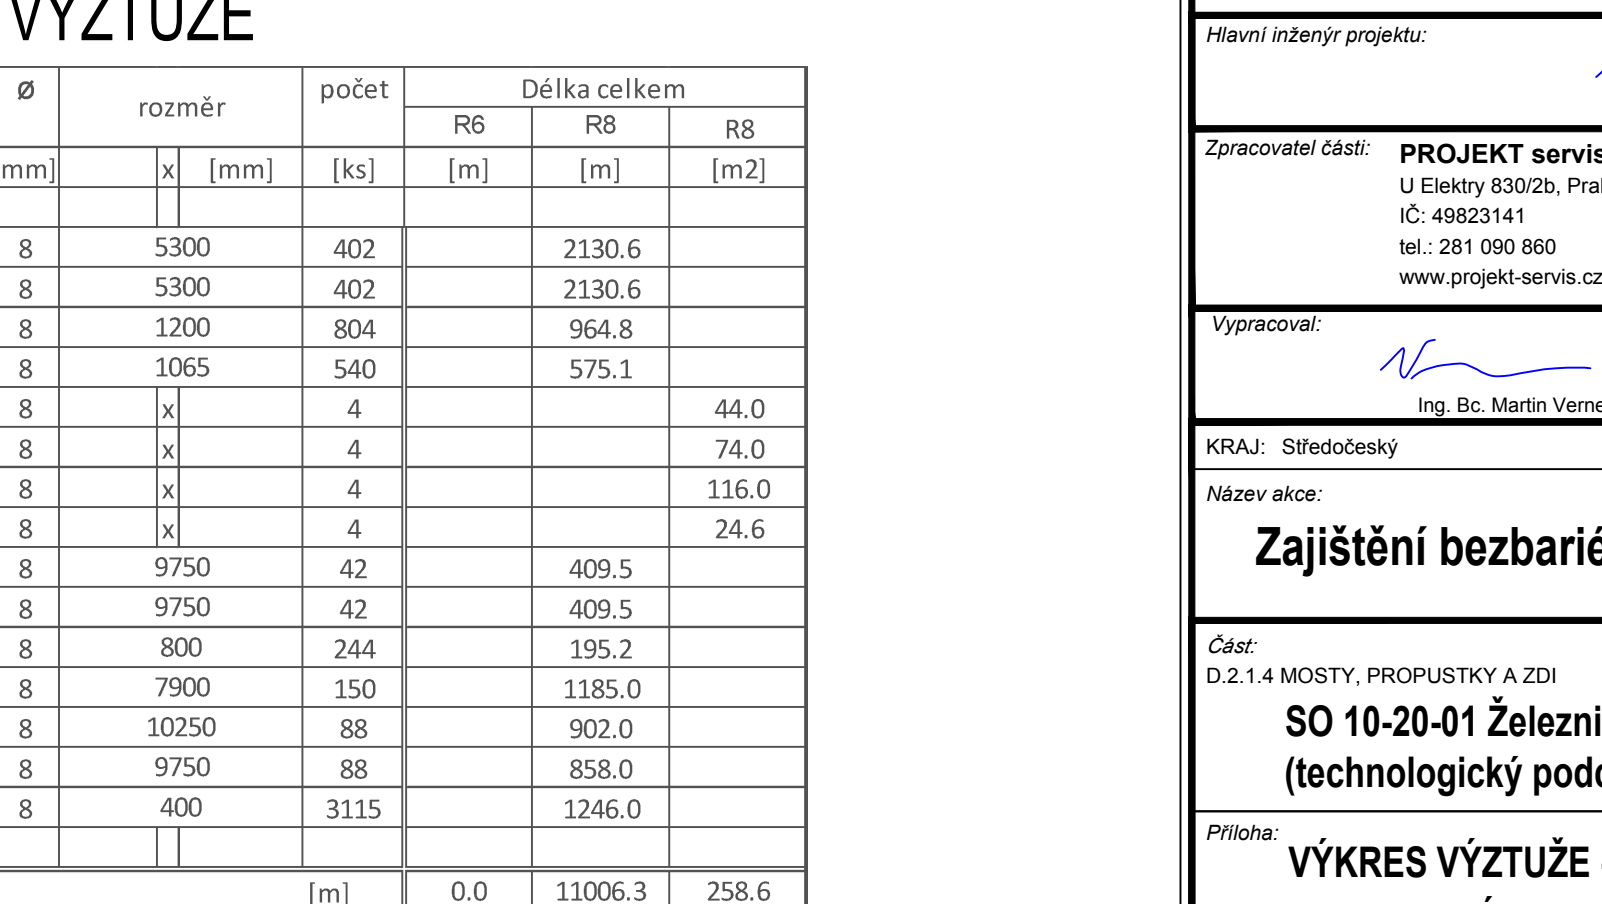

PODÉLNÝ ŘEZ – DÍL -4




PŮDORYS – DÍL -4

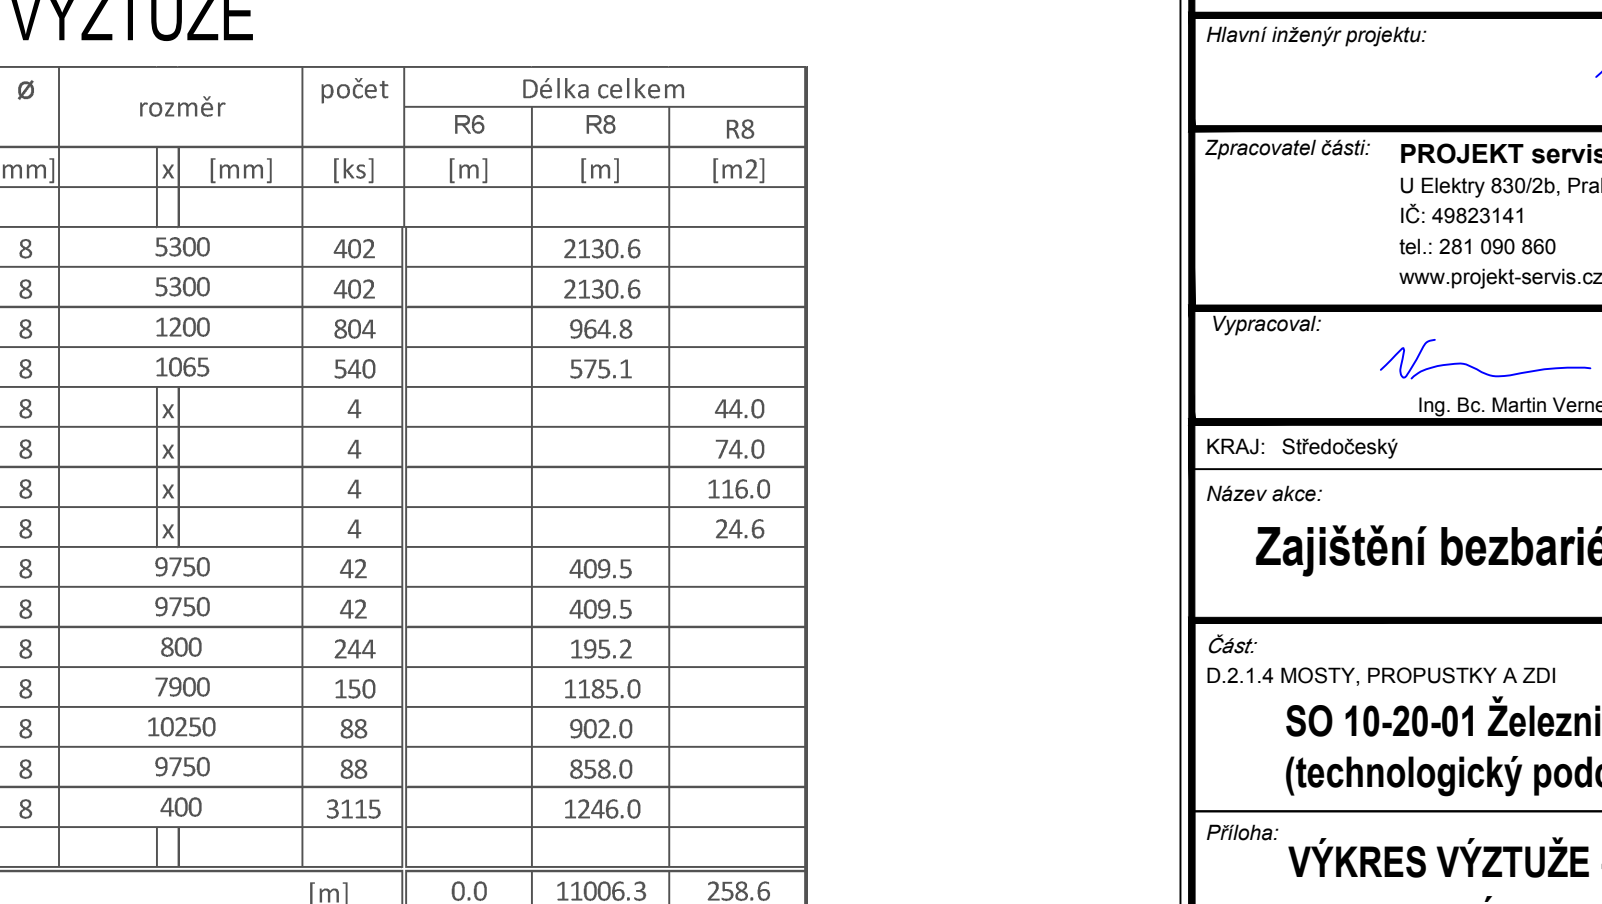

PODÉLNÝ ŘEZ – DÍL -5




PŮDORYS – DÍL -5

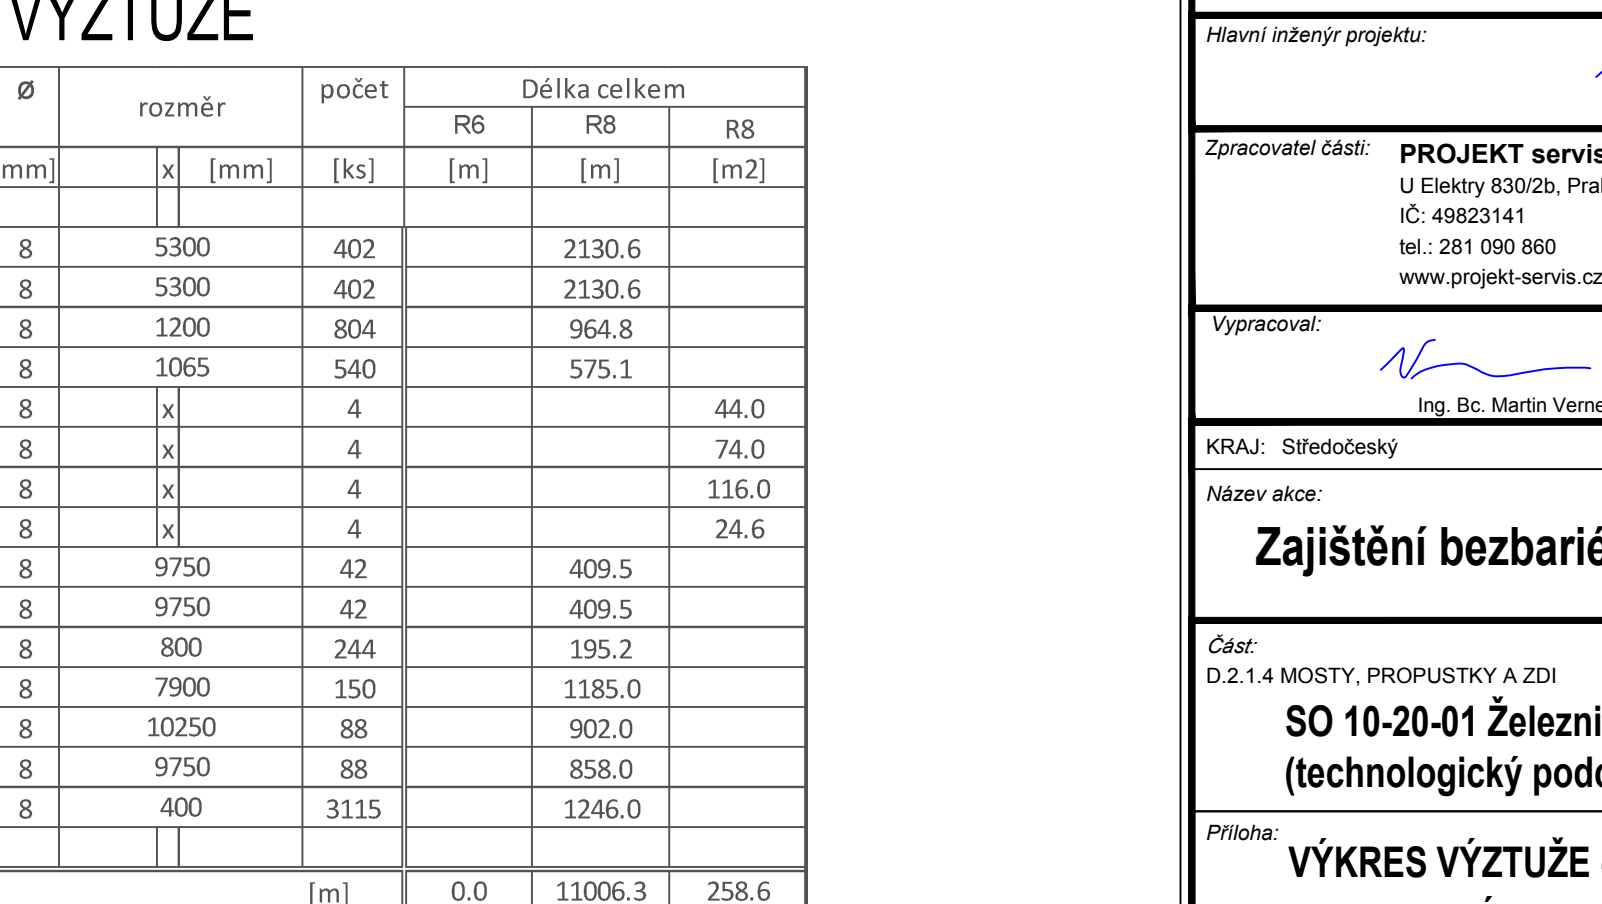

PODÉLNÝ ŘEZ – DÍL -6




PŮDORYS – DÍL -6

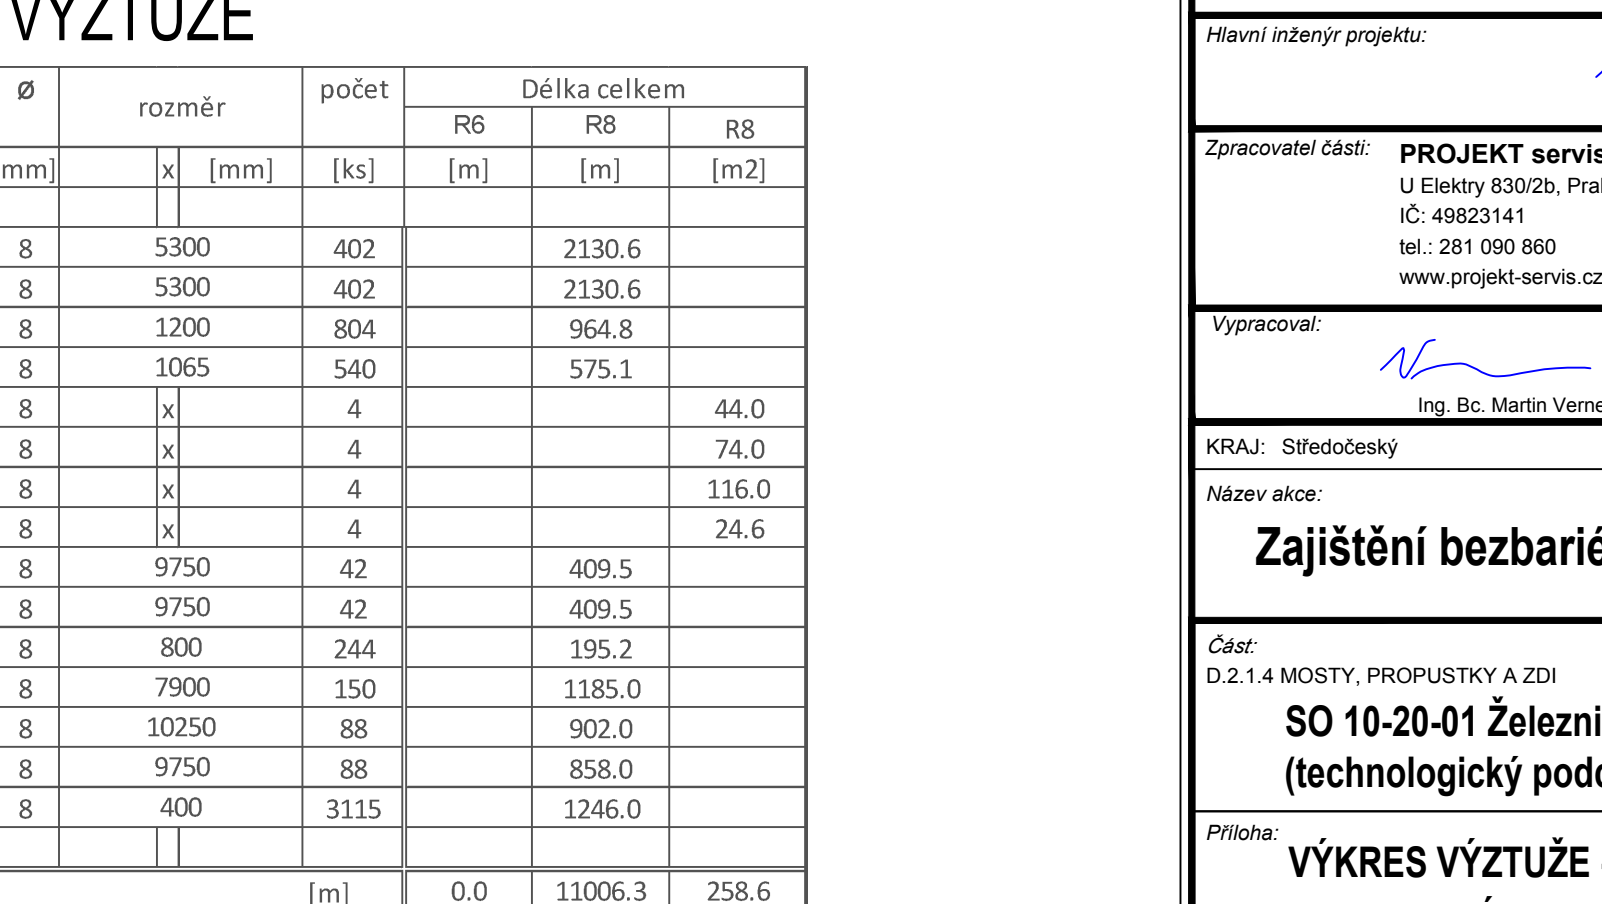

PODÉLNÝ ŘEZ – DÍL -7




PŮDORYS – DÍL -7

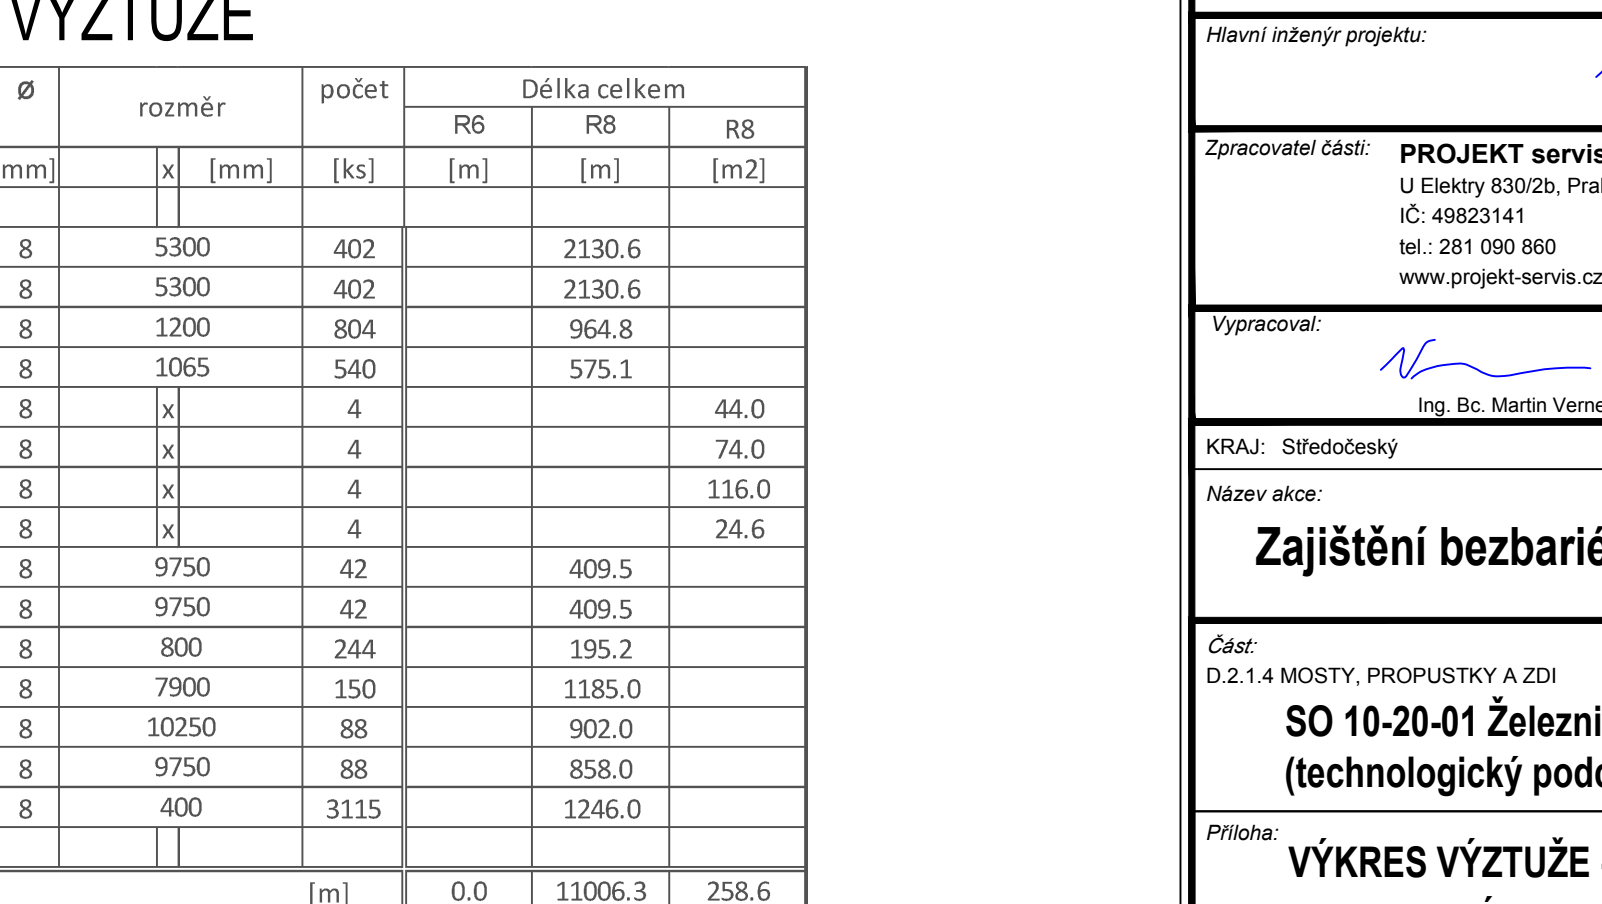

PODÉLNÝ ŘEZ – DÍL -8




PŮDORYS – DÍL -8

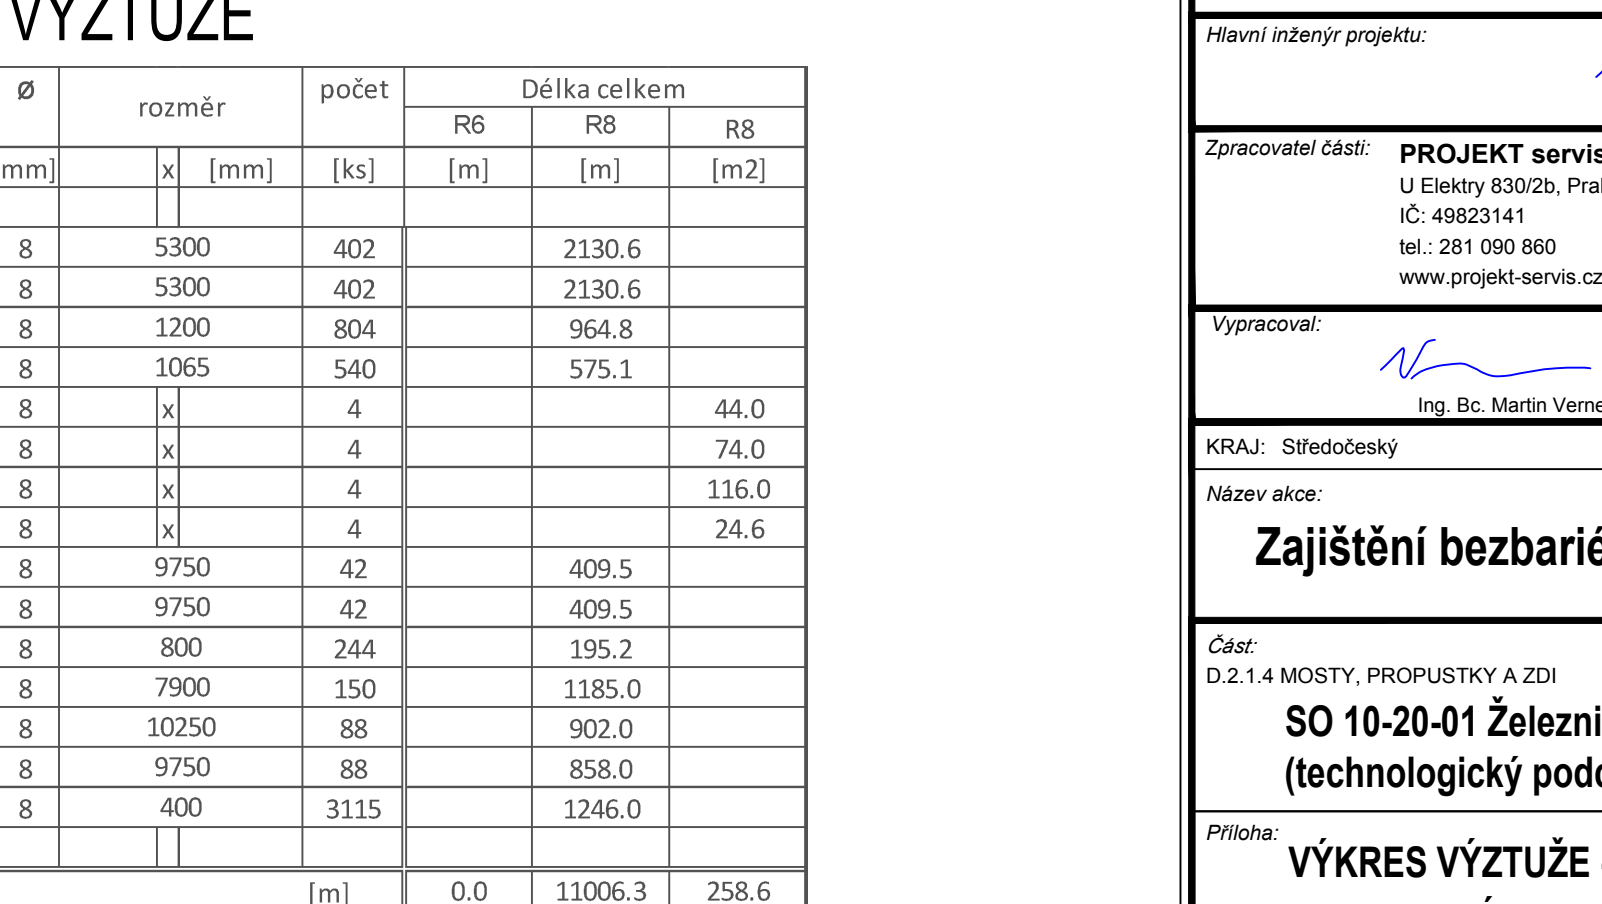

PODÉLNÝ ŘEZ – DÍL -9




PŮDORYS – DÍL -9

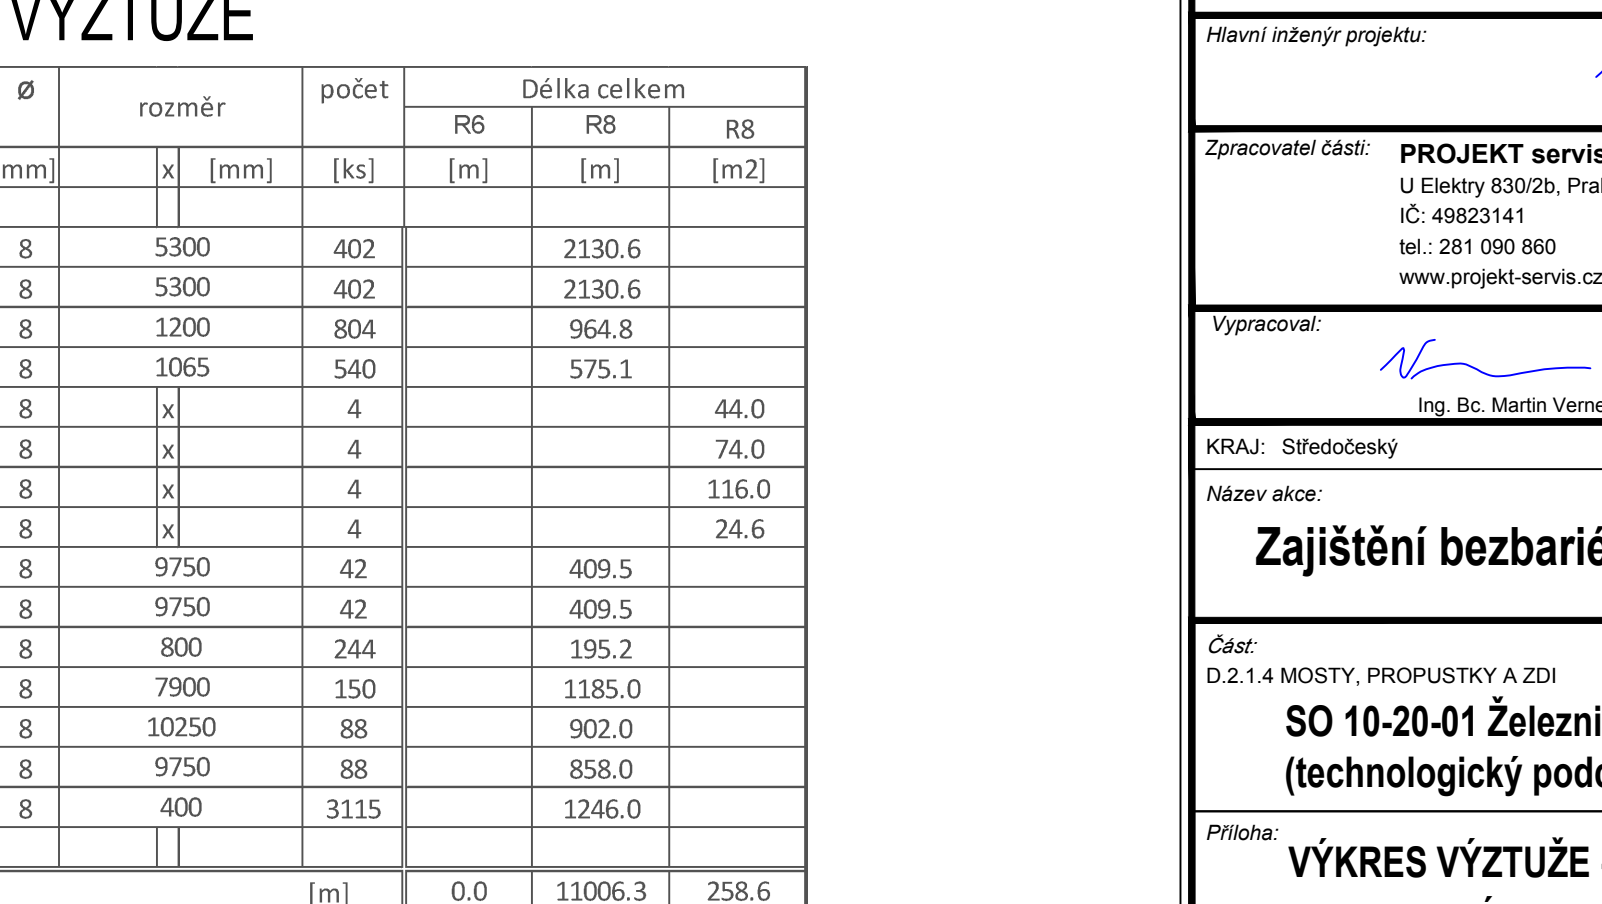

PODÉLNÝ ŘEZ – DÍL -10




PŮDORYS – DÍL -10

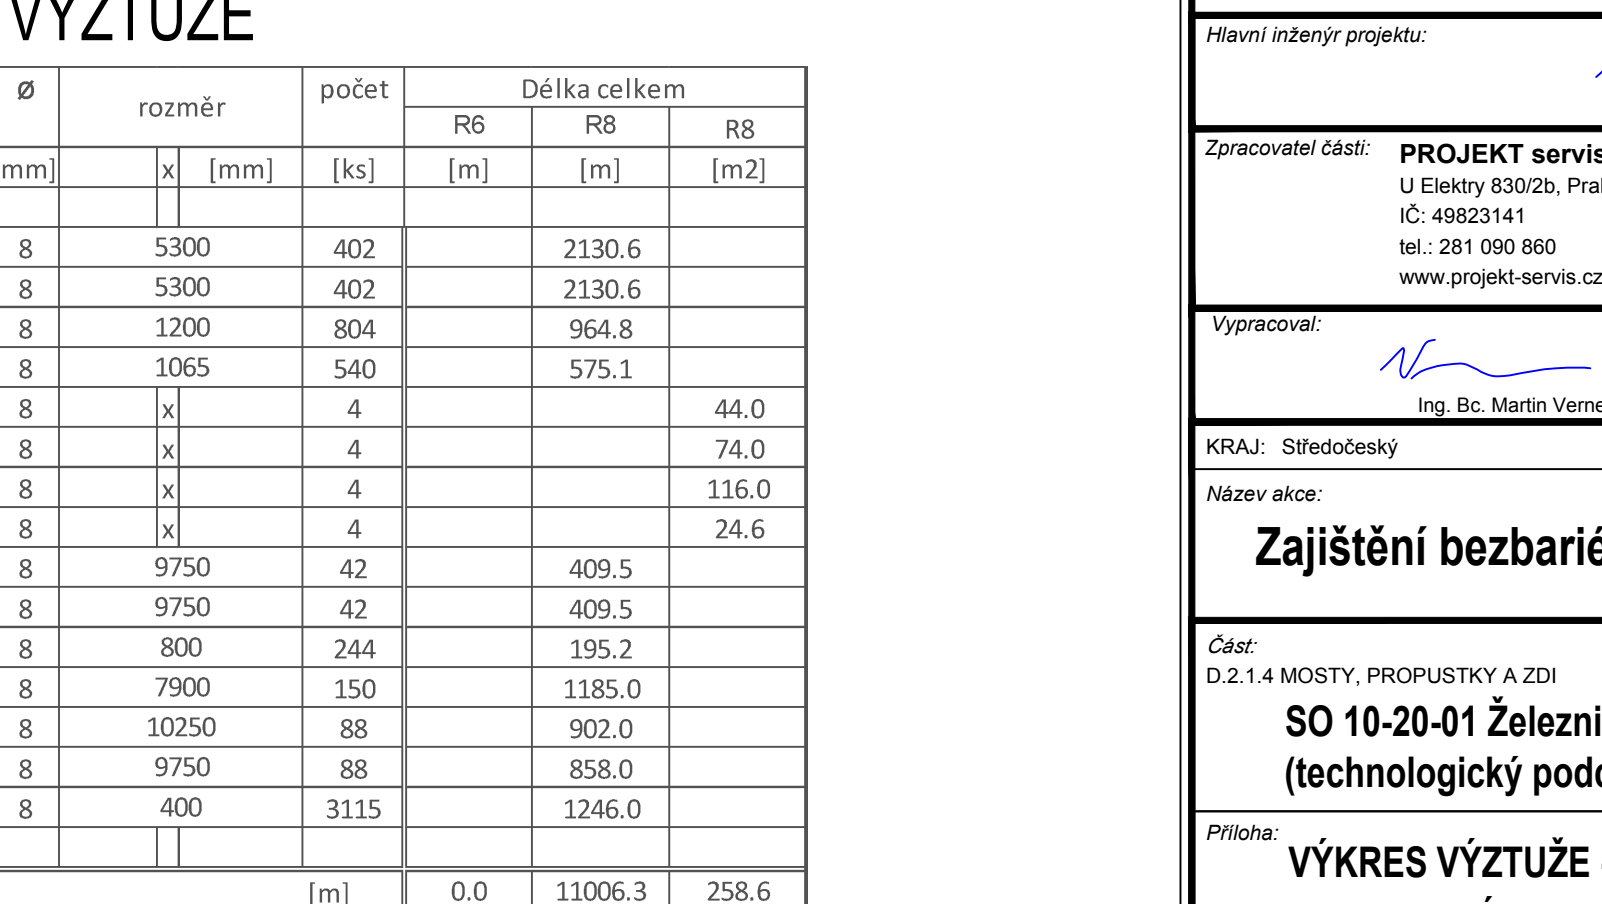

PODÉLNÝ ŘEZ – DÍL -11




PŮDORYS – DÍL -11

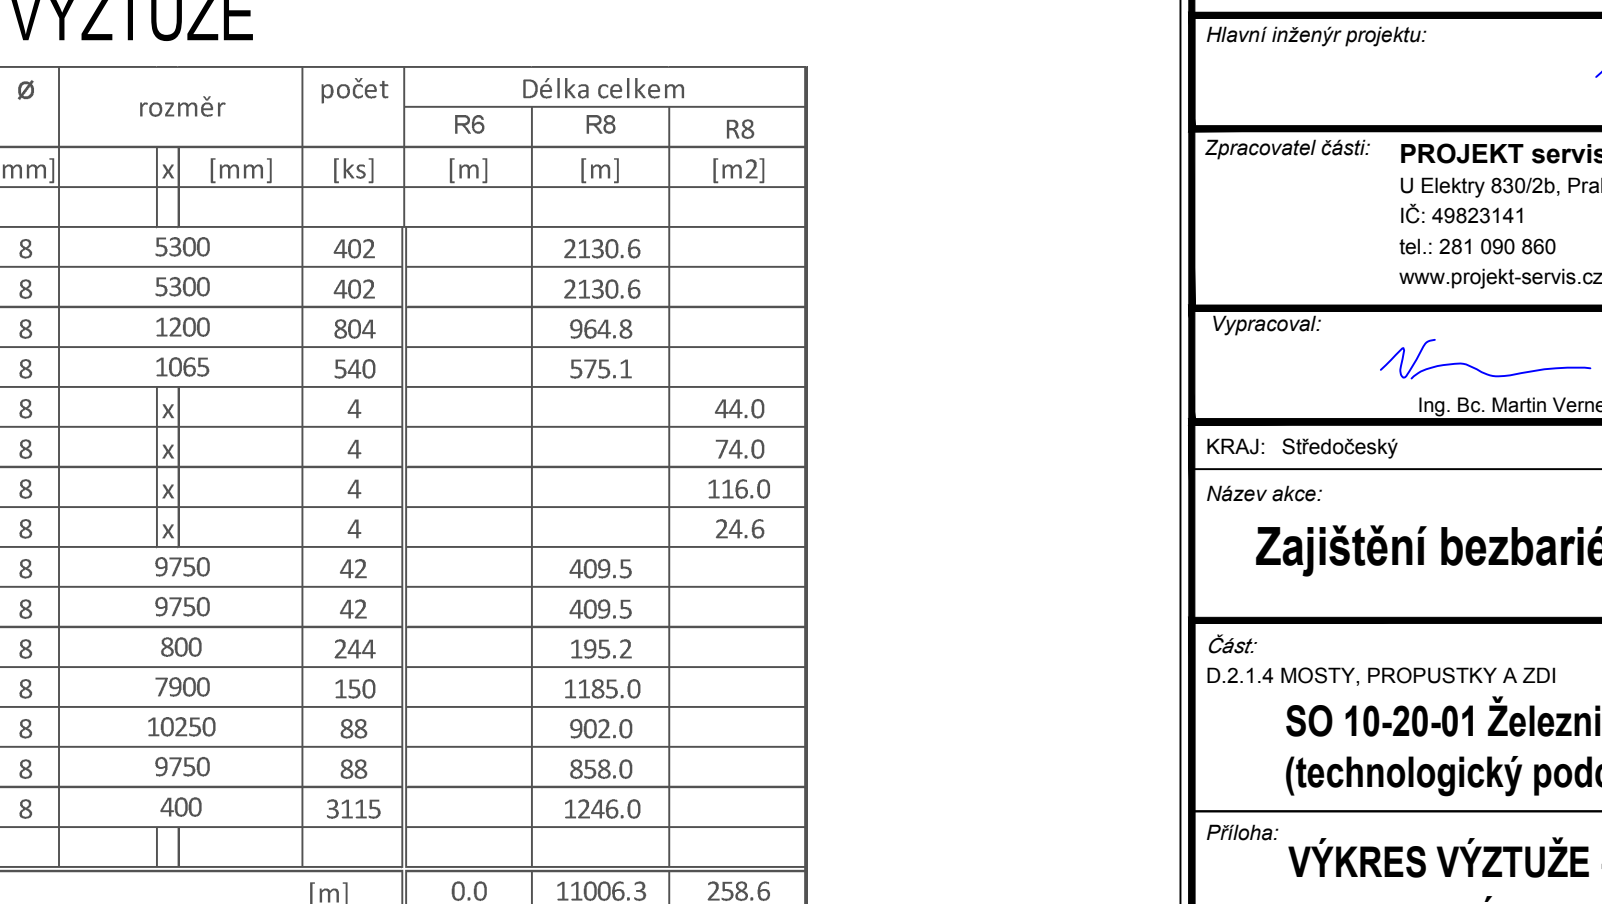

PODÉLNÝ ŘEZ – DÍL -12




PŮDORYS – DÍL -12

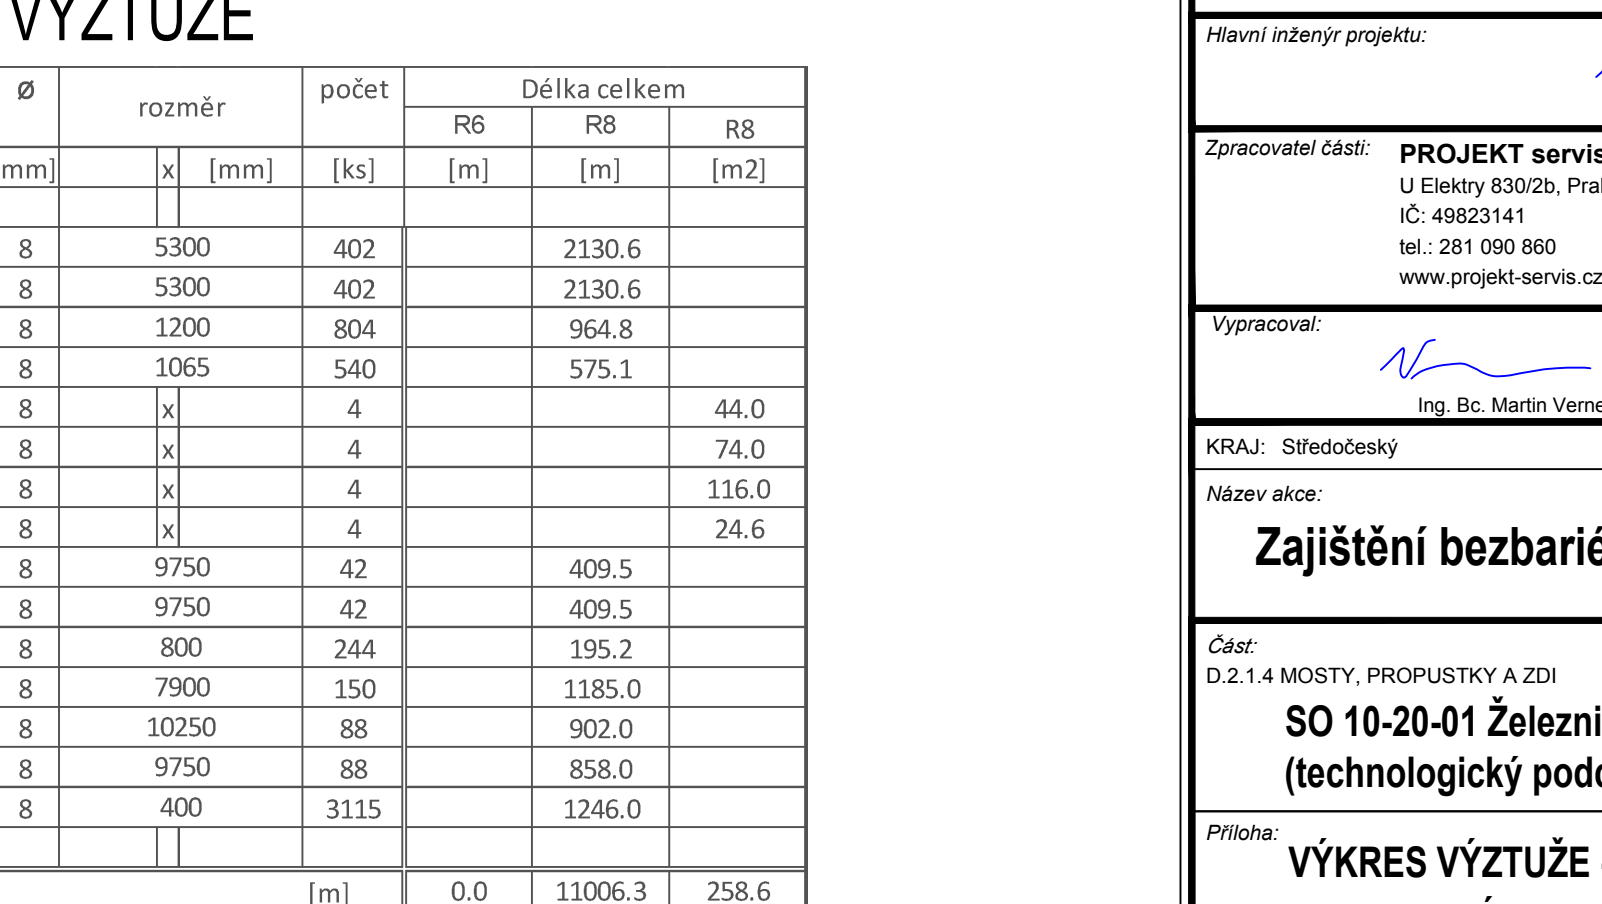

PODÉLNÝ ŘEZ – DÍL -13




PŮDORYS – DÍL -13

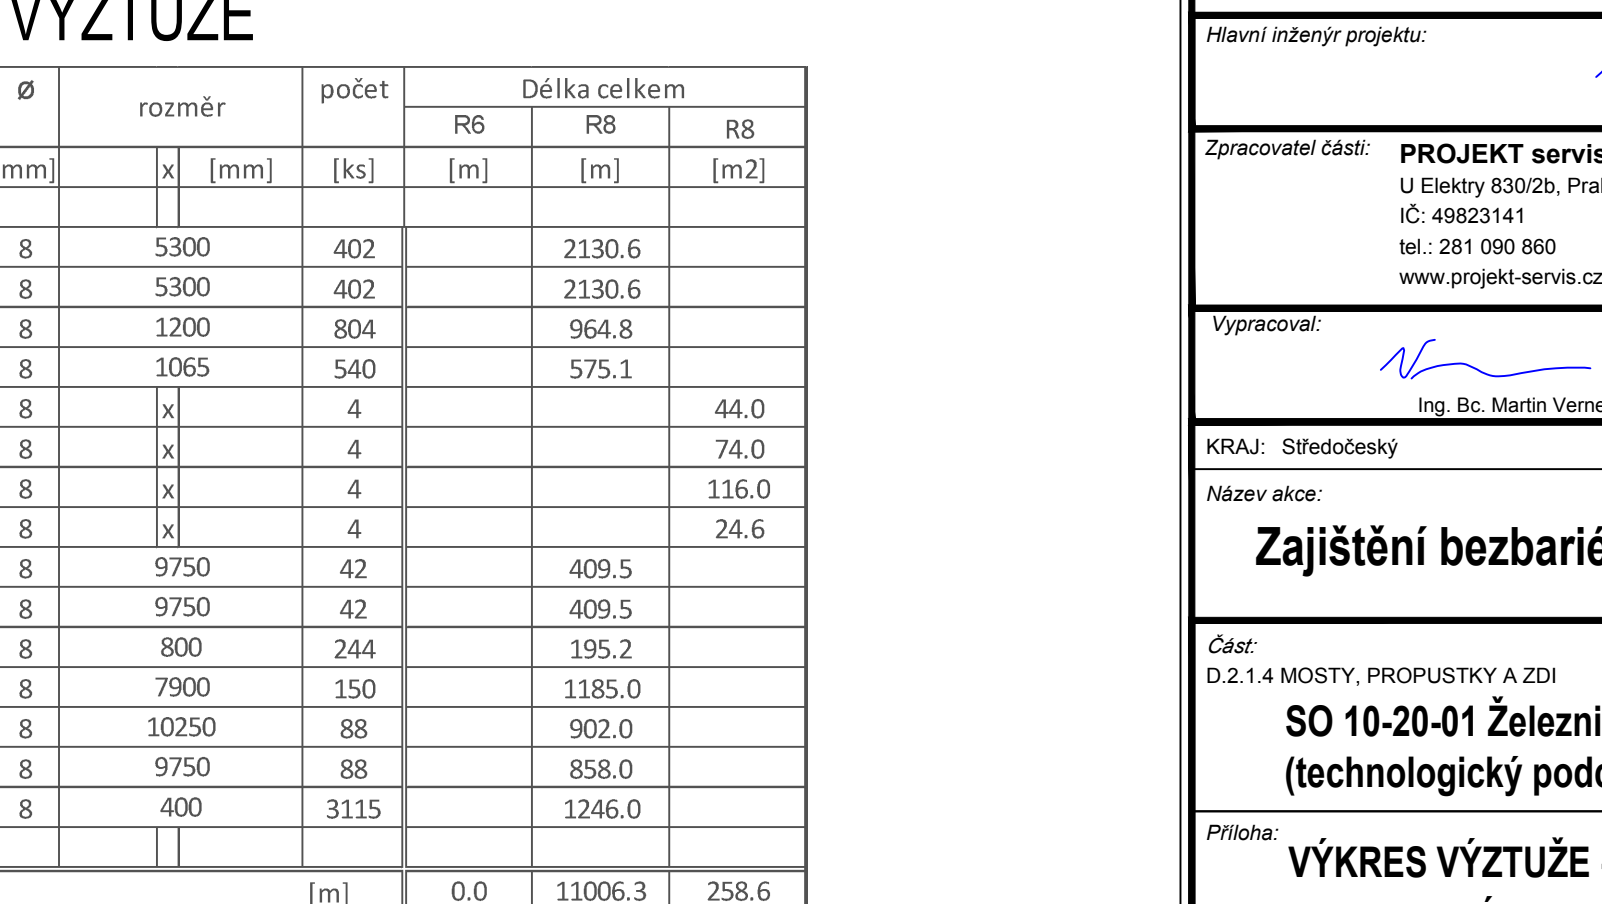

PODÉLNÝ ŘEZ – DÍL -14




PŮDORYS – DÍL -14

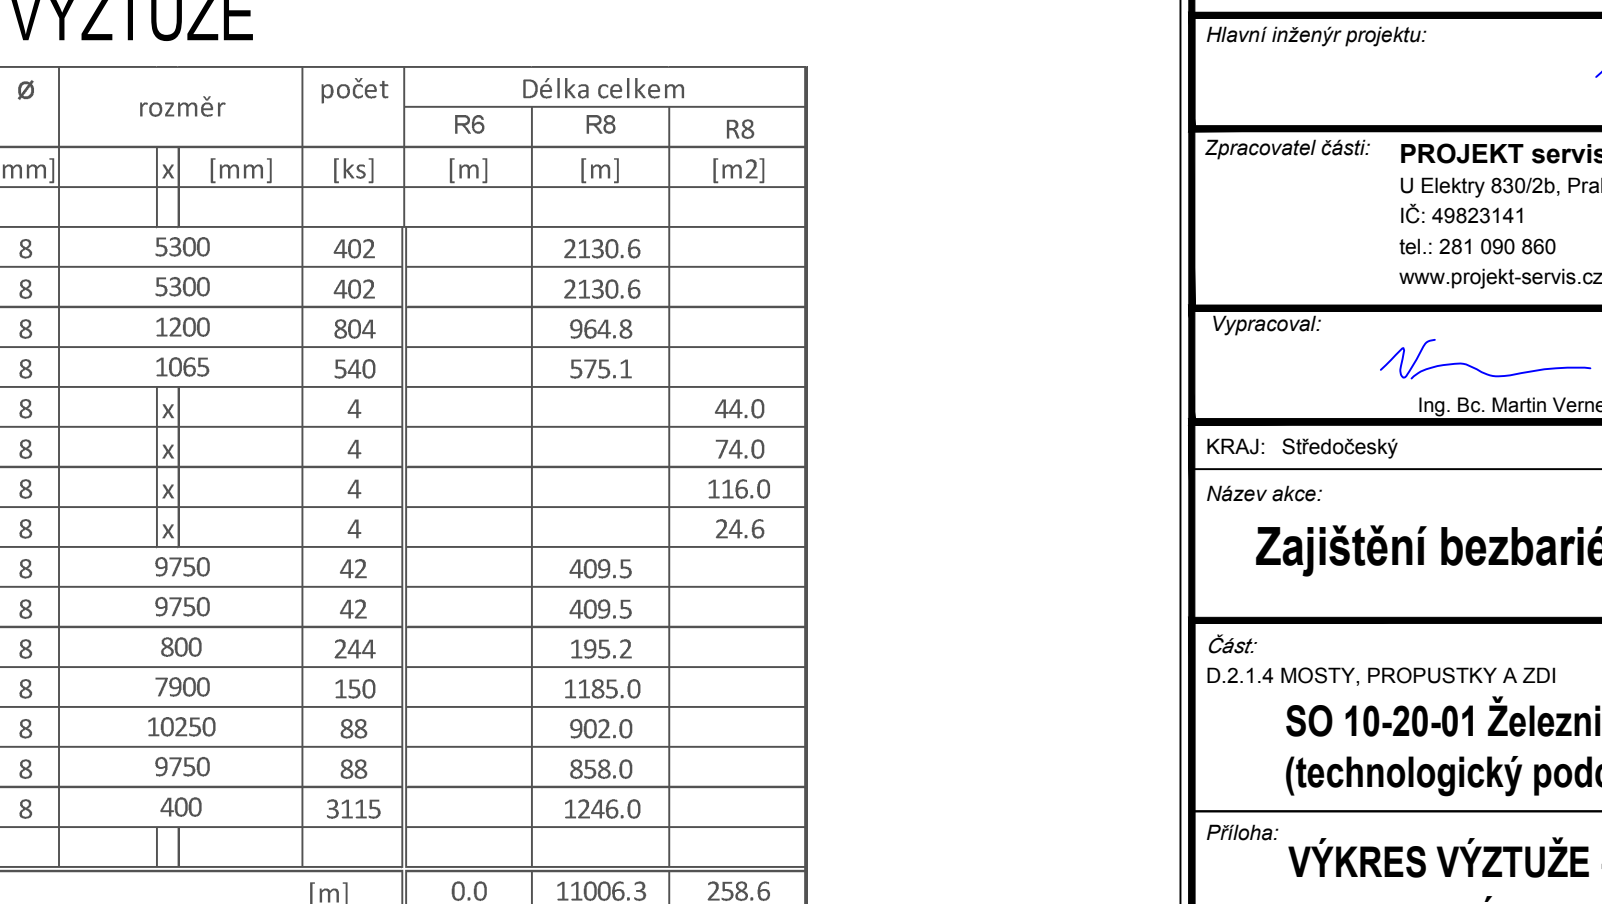


PODÉLNÝ ŘEZ – DÍL -15




PŮDORYS – DÍL -15

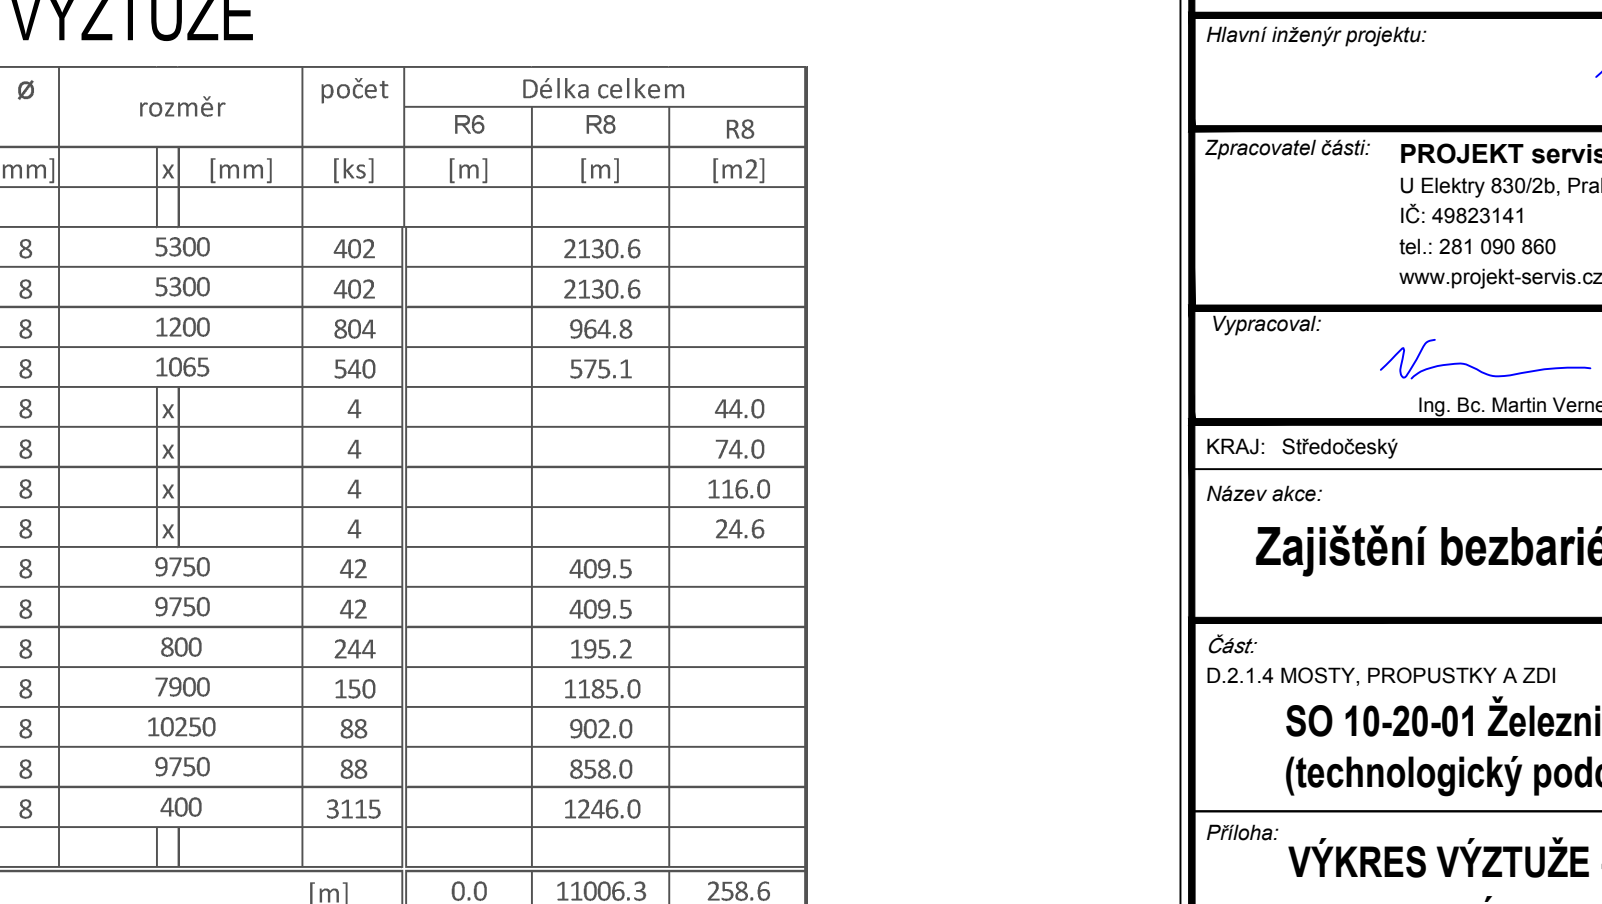

PODÉLNÝ ŘEZ – DÍL -16

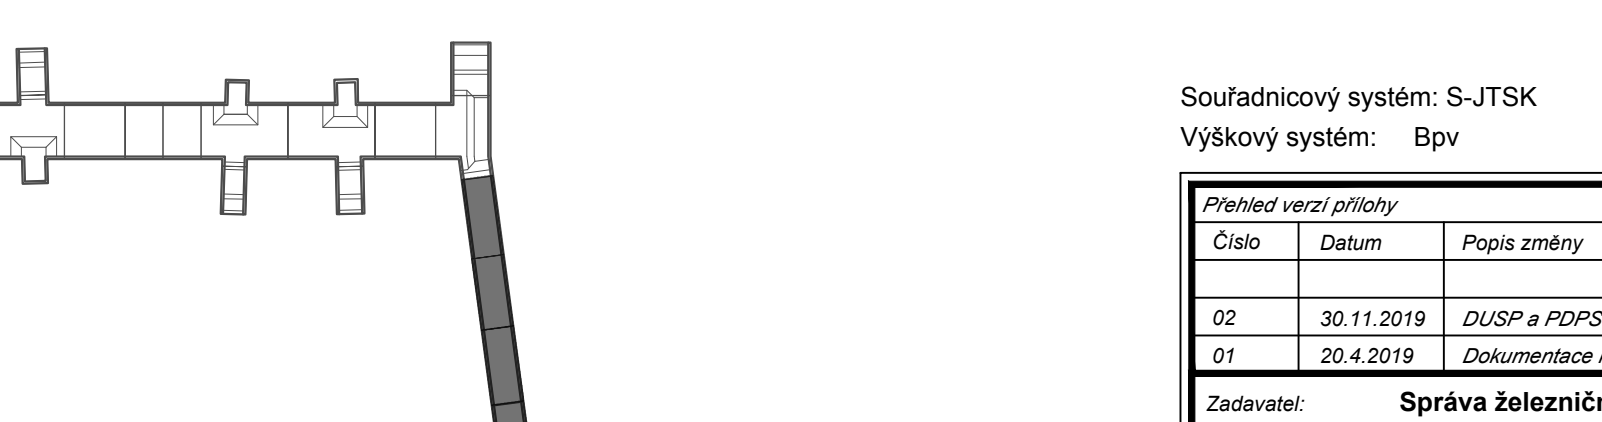


PŮDORYS – DÍL -16

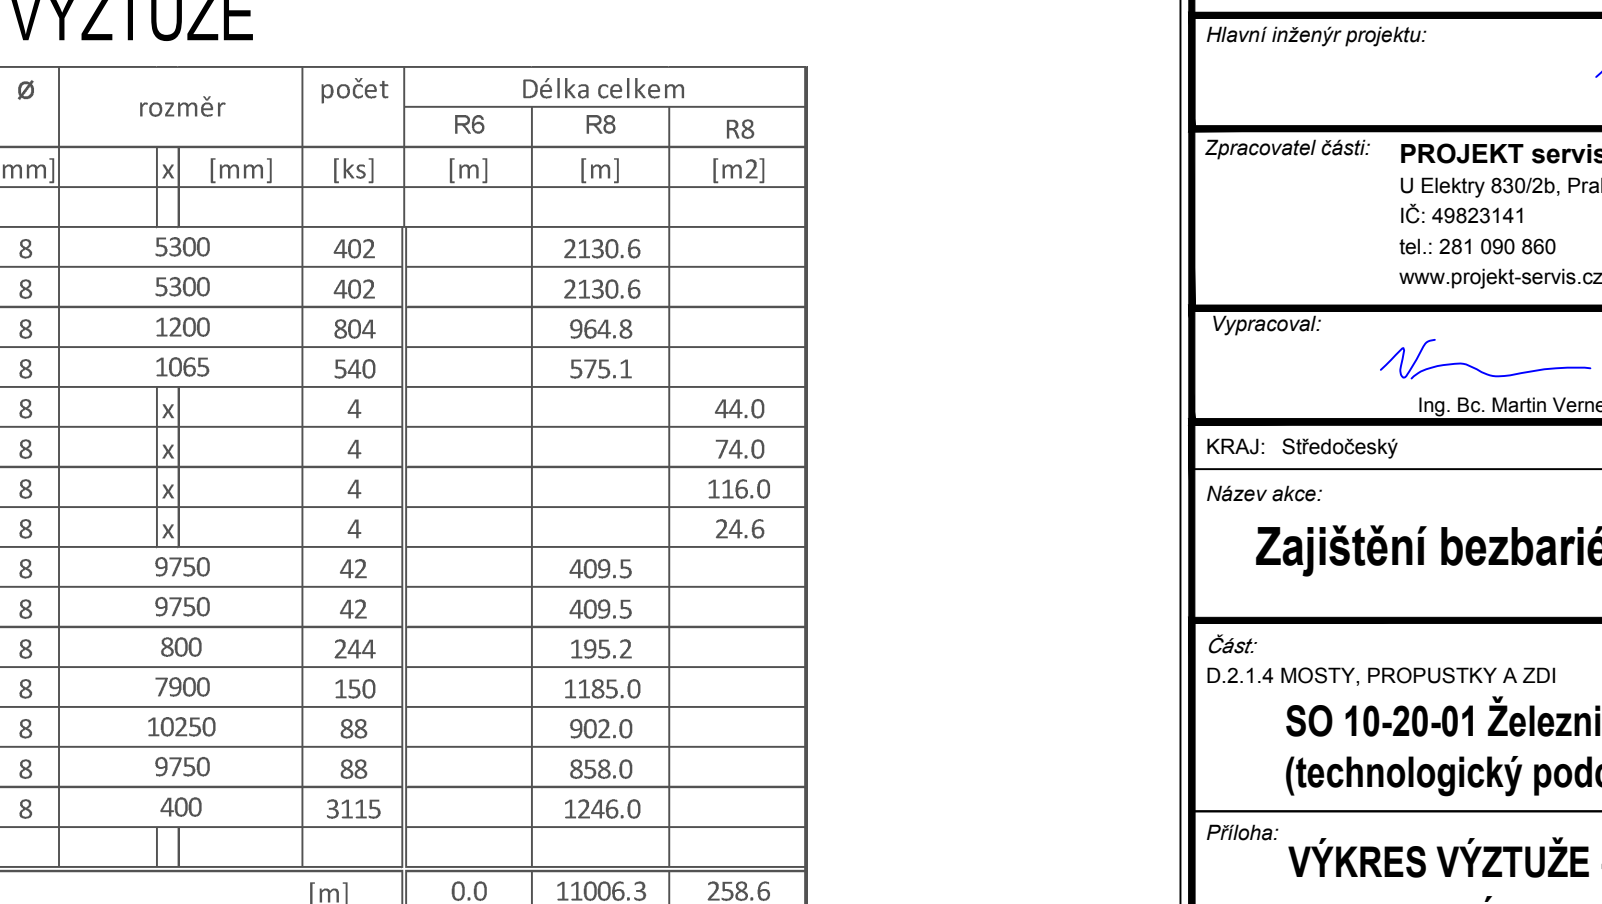

PODÉLNÝ ŘEZ – DÍL -17




PŮDORYS – DÍL -17

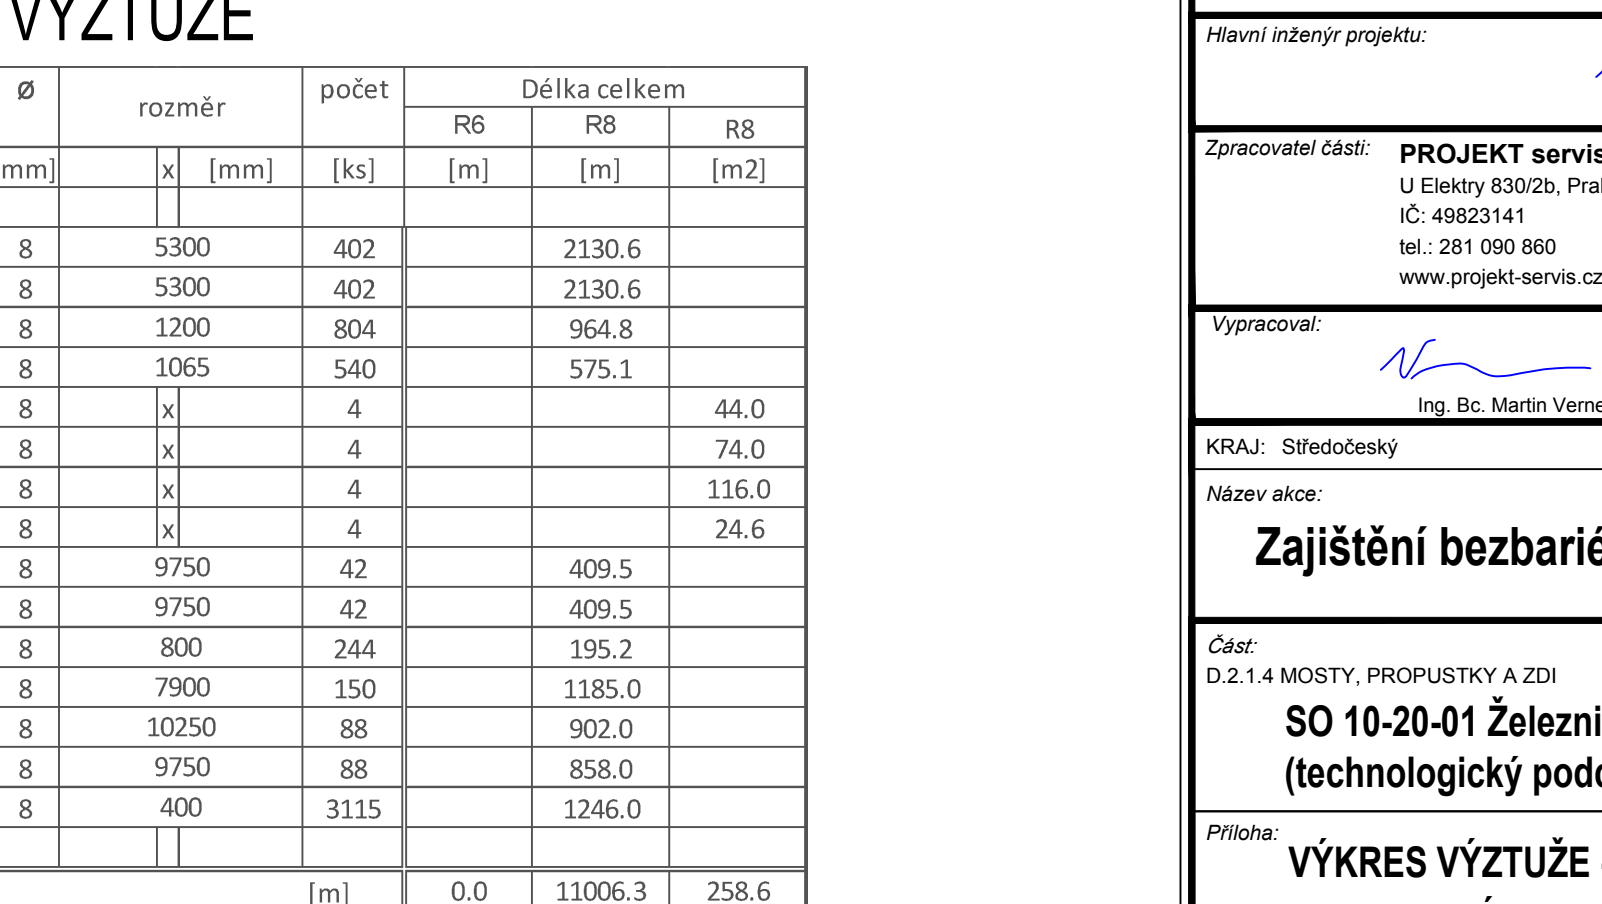

PODÉLNÝ ŘEZ – DÍL -18




PŮDORYS – DÍL -18

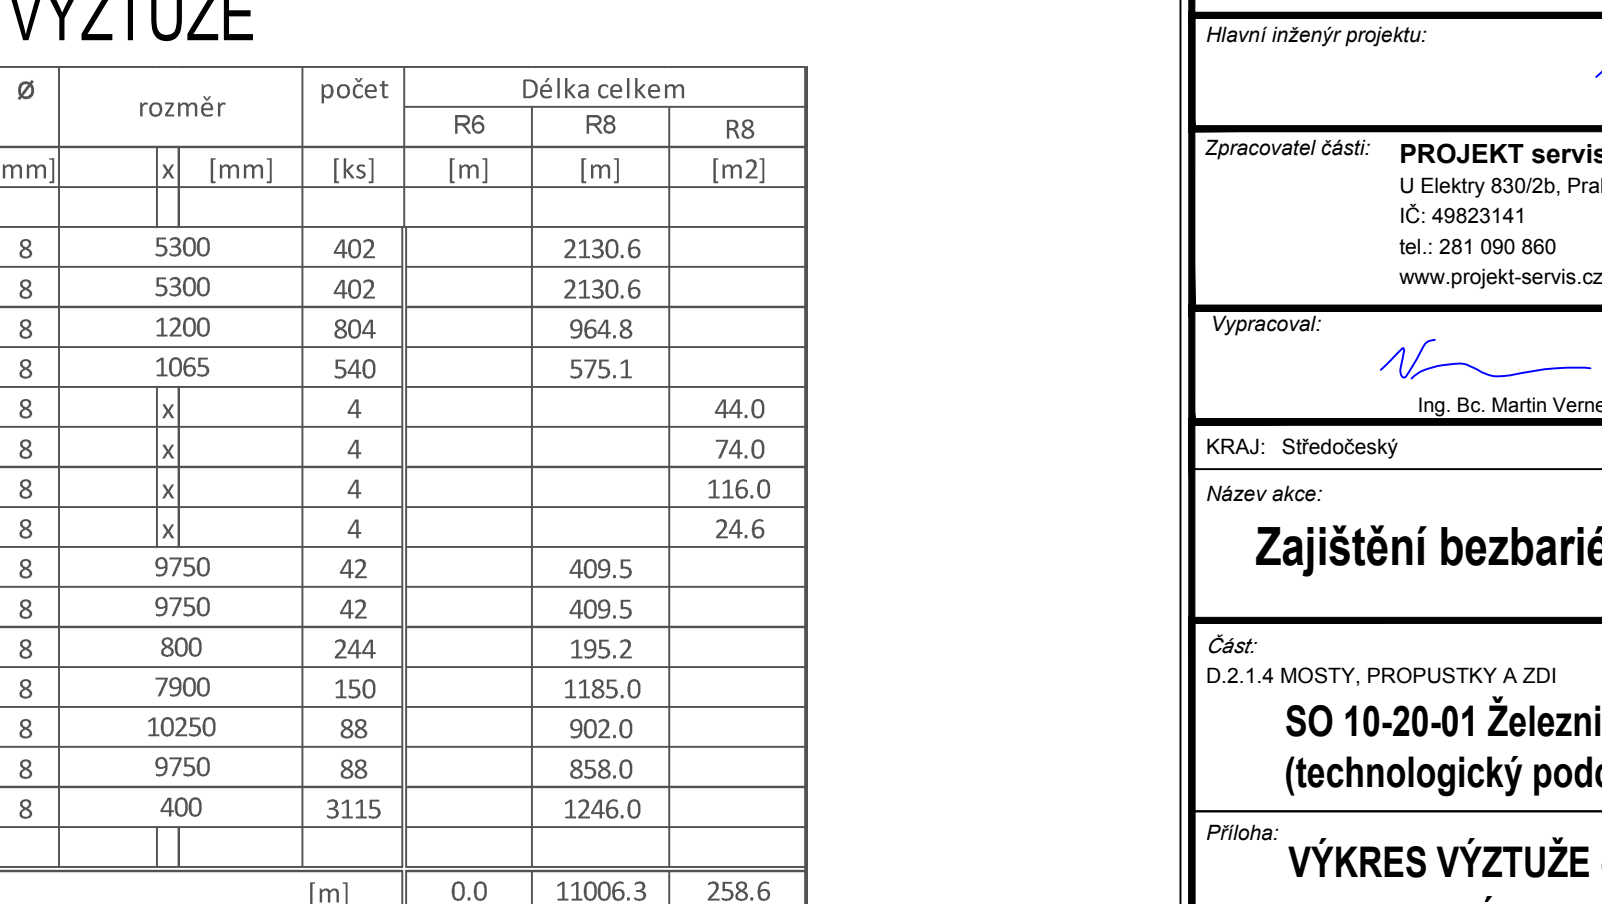

PODÉLNÝ ŘEZ – DÍL -19




PŮDORYS – DÍL -19

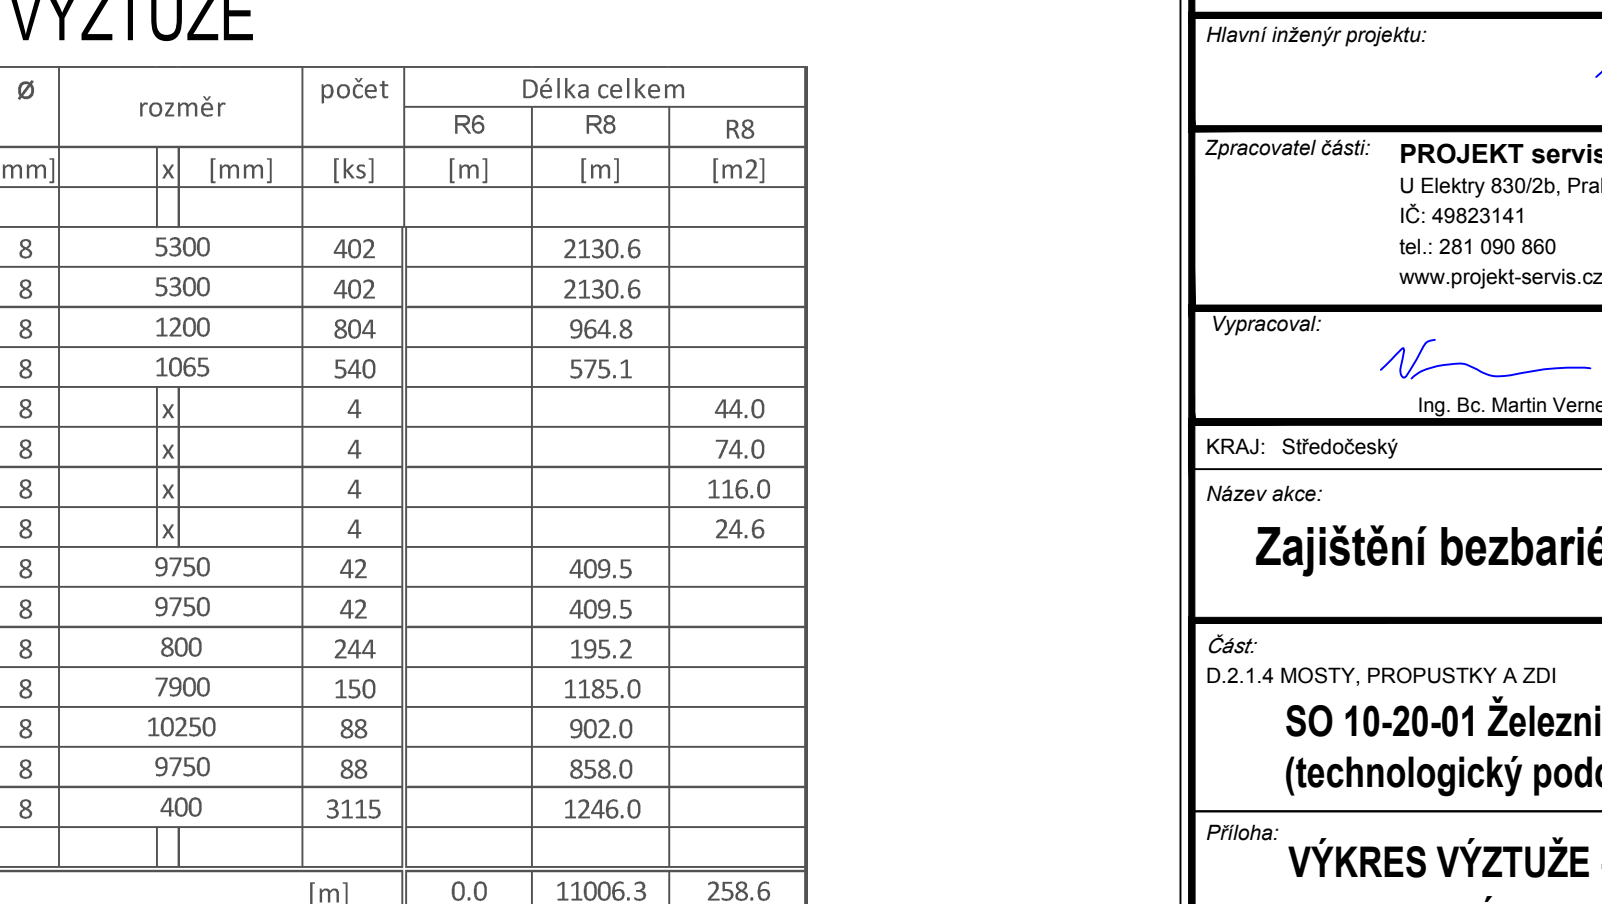

PODÉLNÝ ŘEZ – DÍL -20




PŮDORYS – DÍL -20

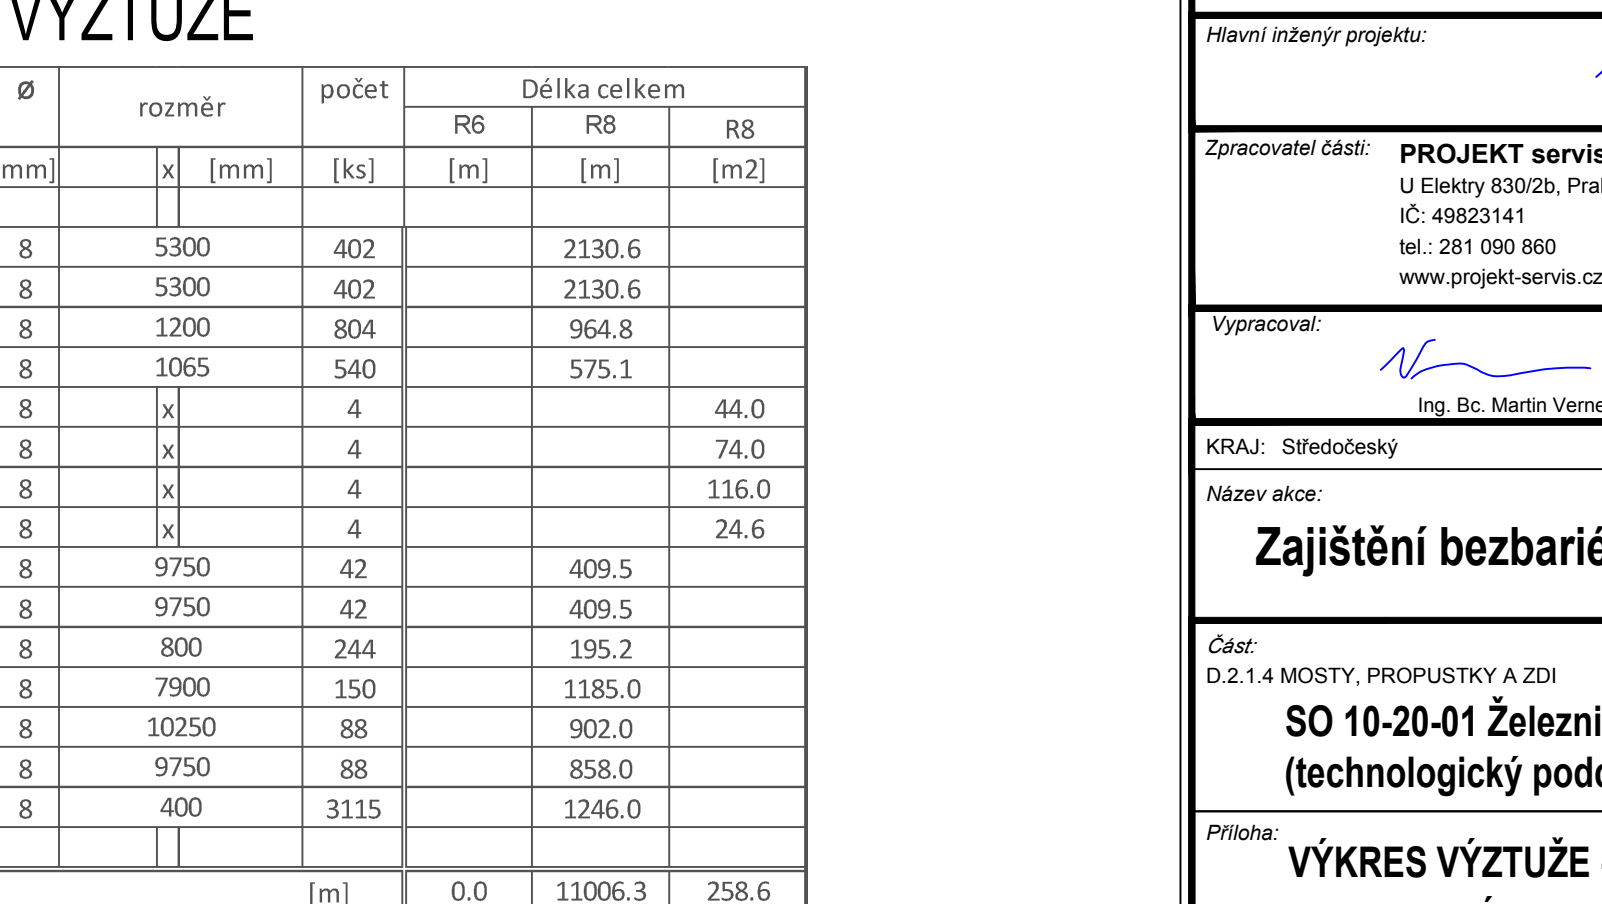


PODÉLNÝ ŘEZ – DÍL -21




PŮDORYS – DÍL -21

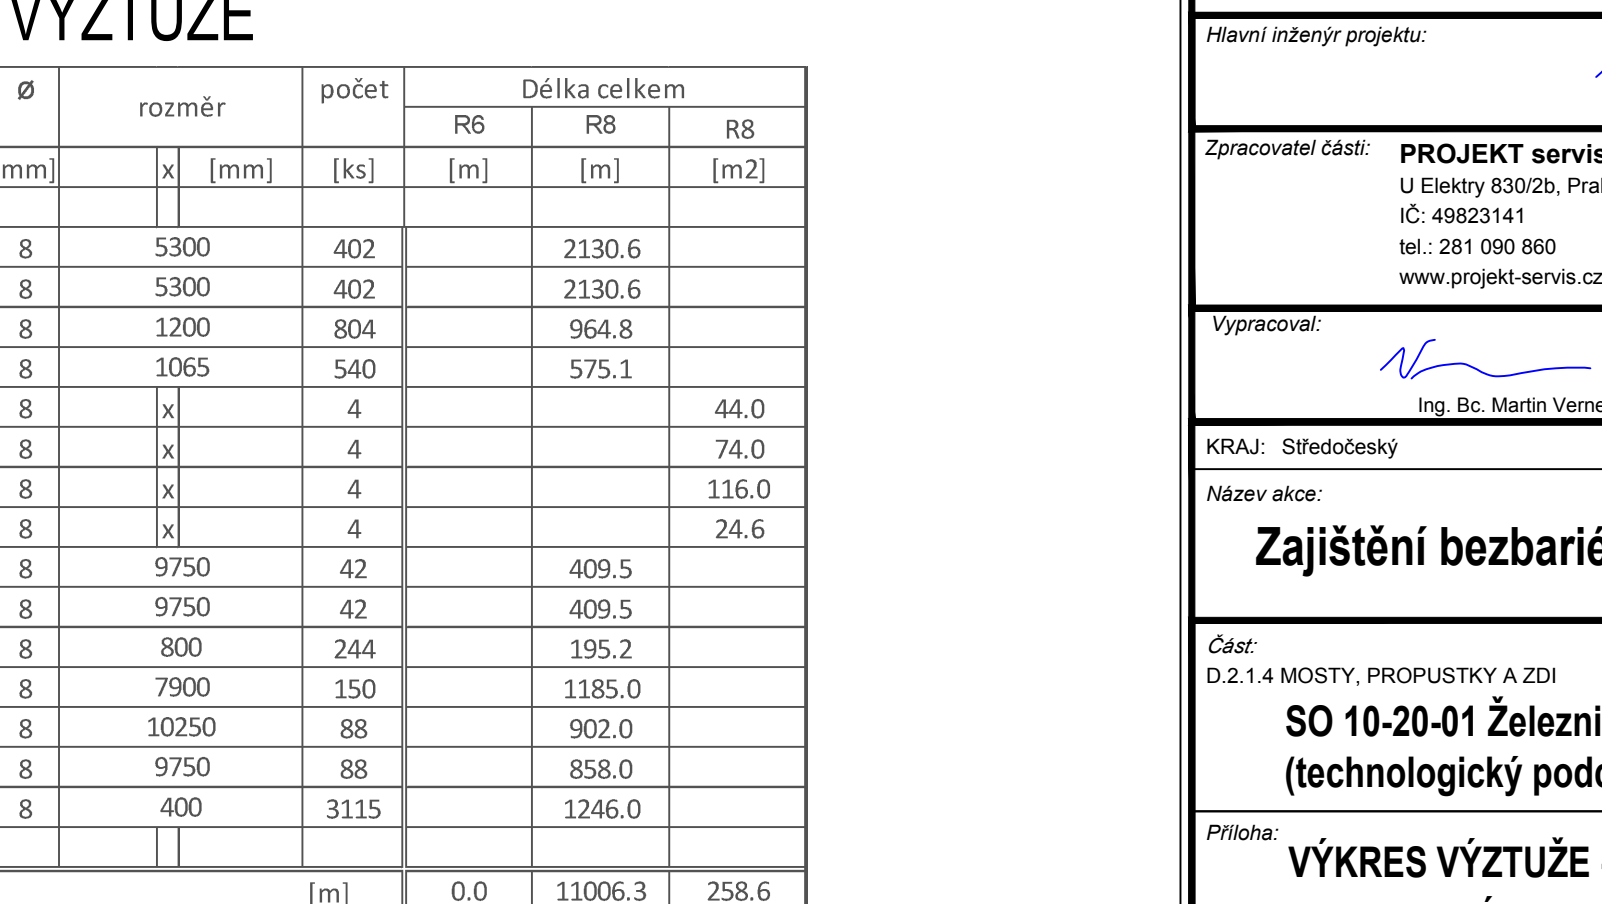

PODÉLNÝ ŘEZ – DÍL -22

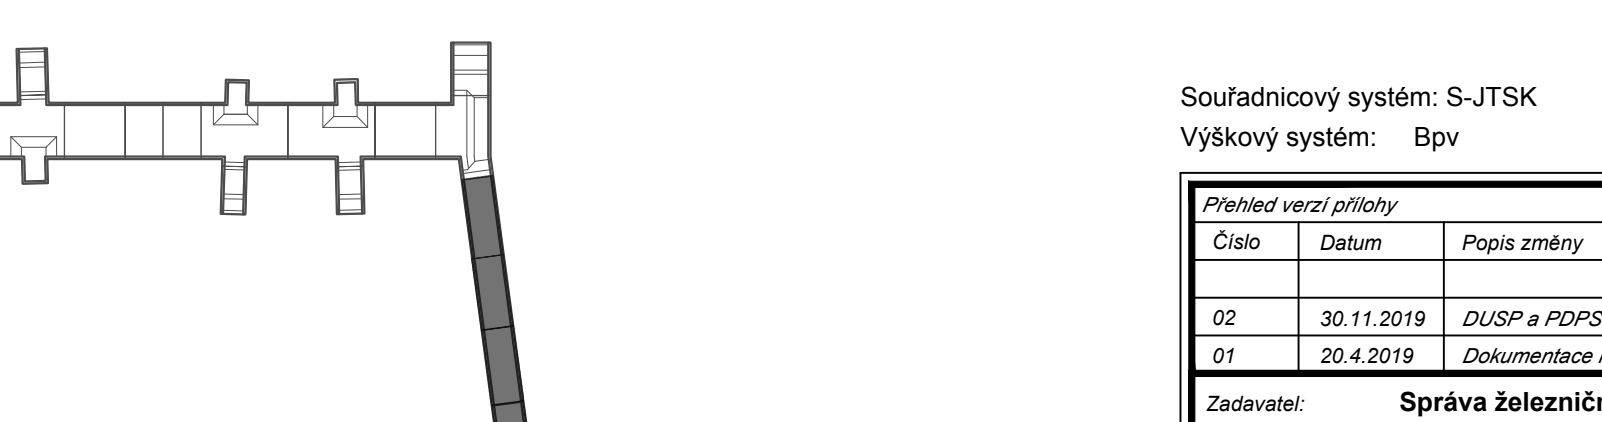

PŮDORYS – DÍL -22

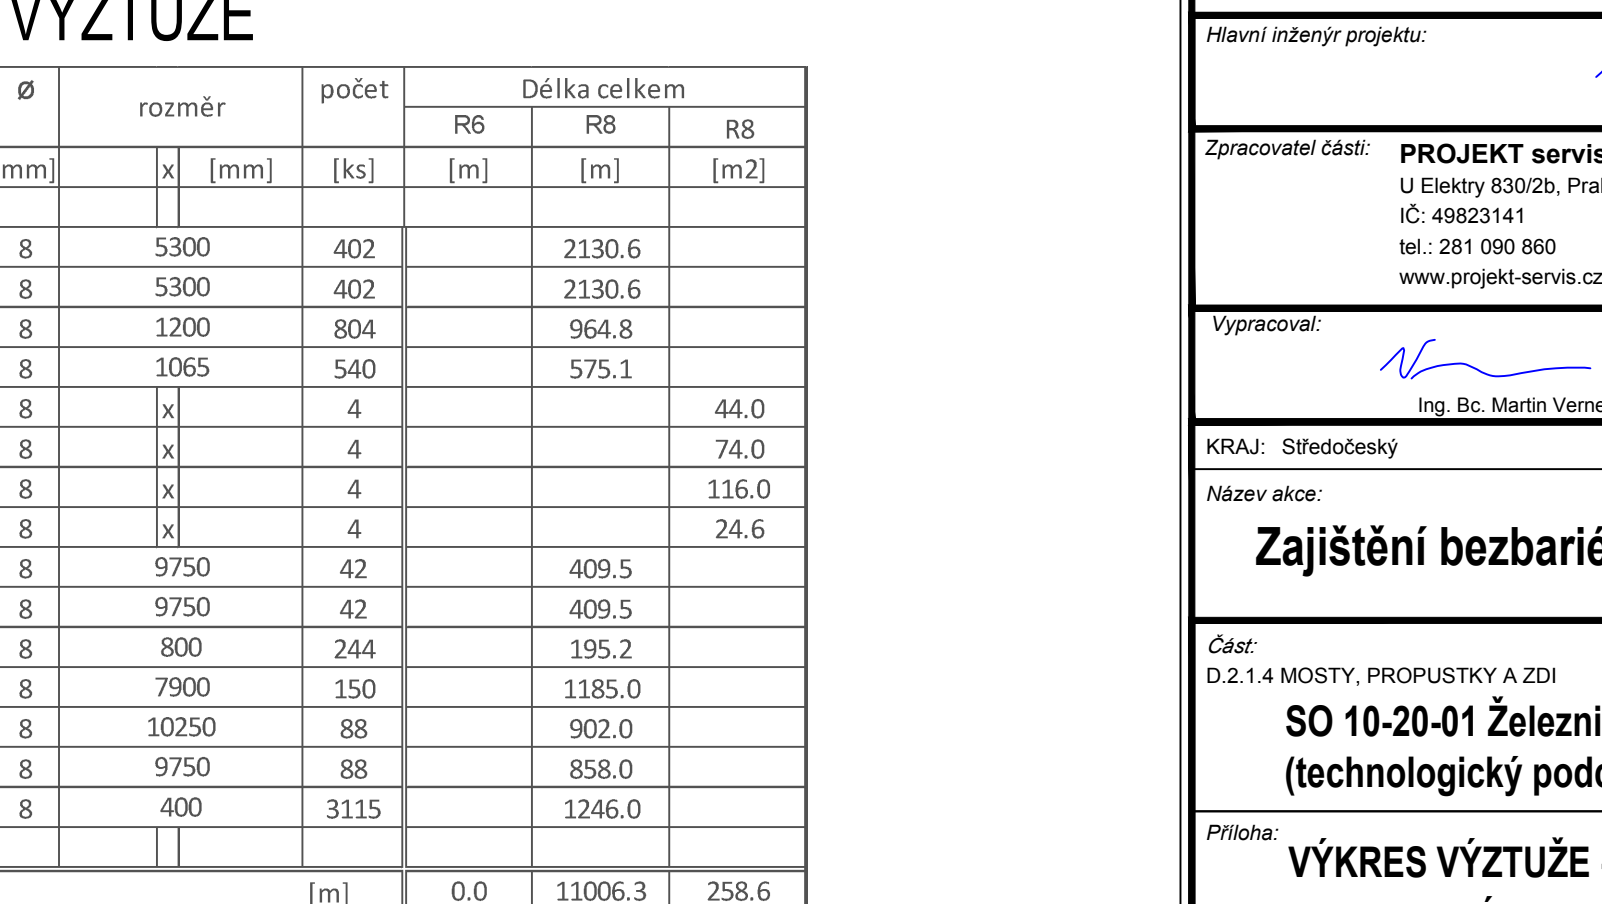

PODÉLNÝ ŘEZ – DÍL -23



PŮDORYS – DÍL -23</