


POHLED ZPRAVA M 1:100



◀ ÚSTÍ NAD LABEM - ZÁPAD

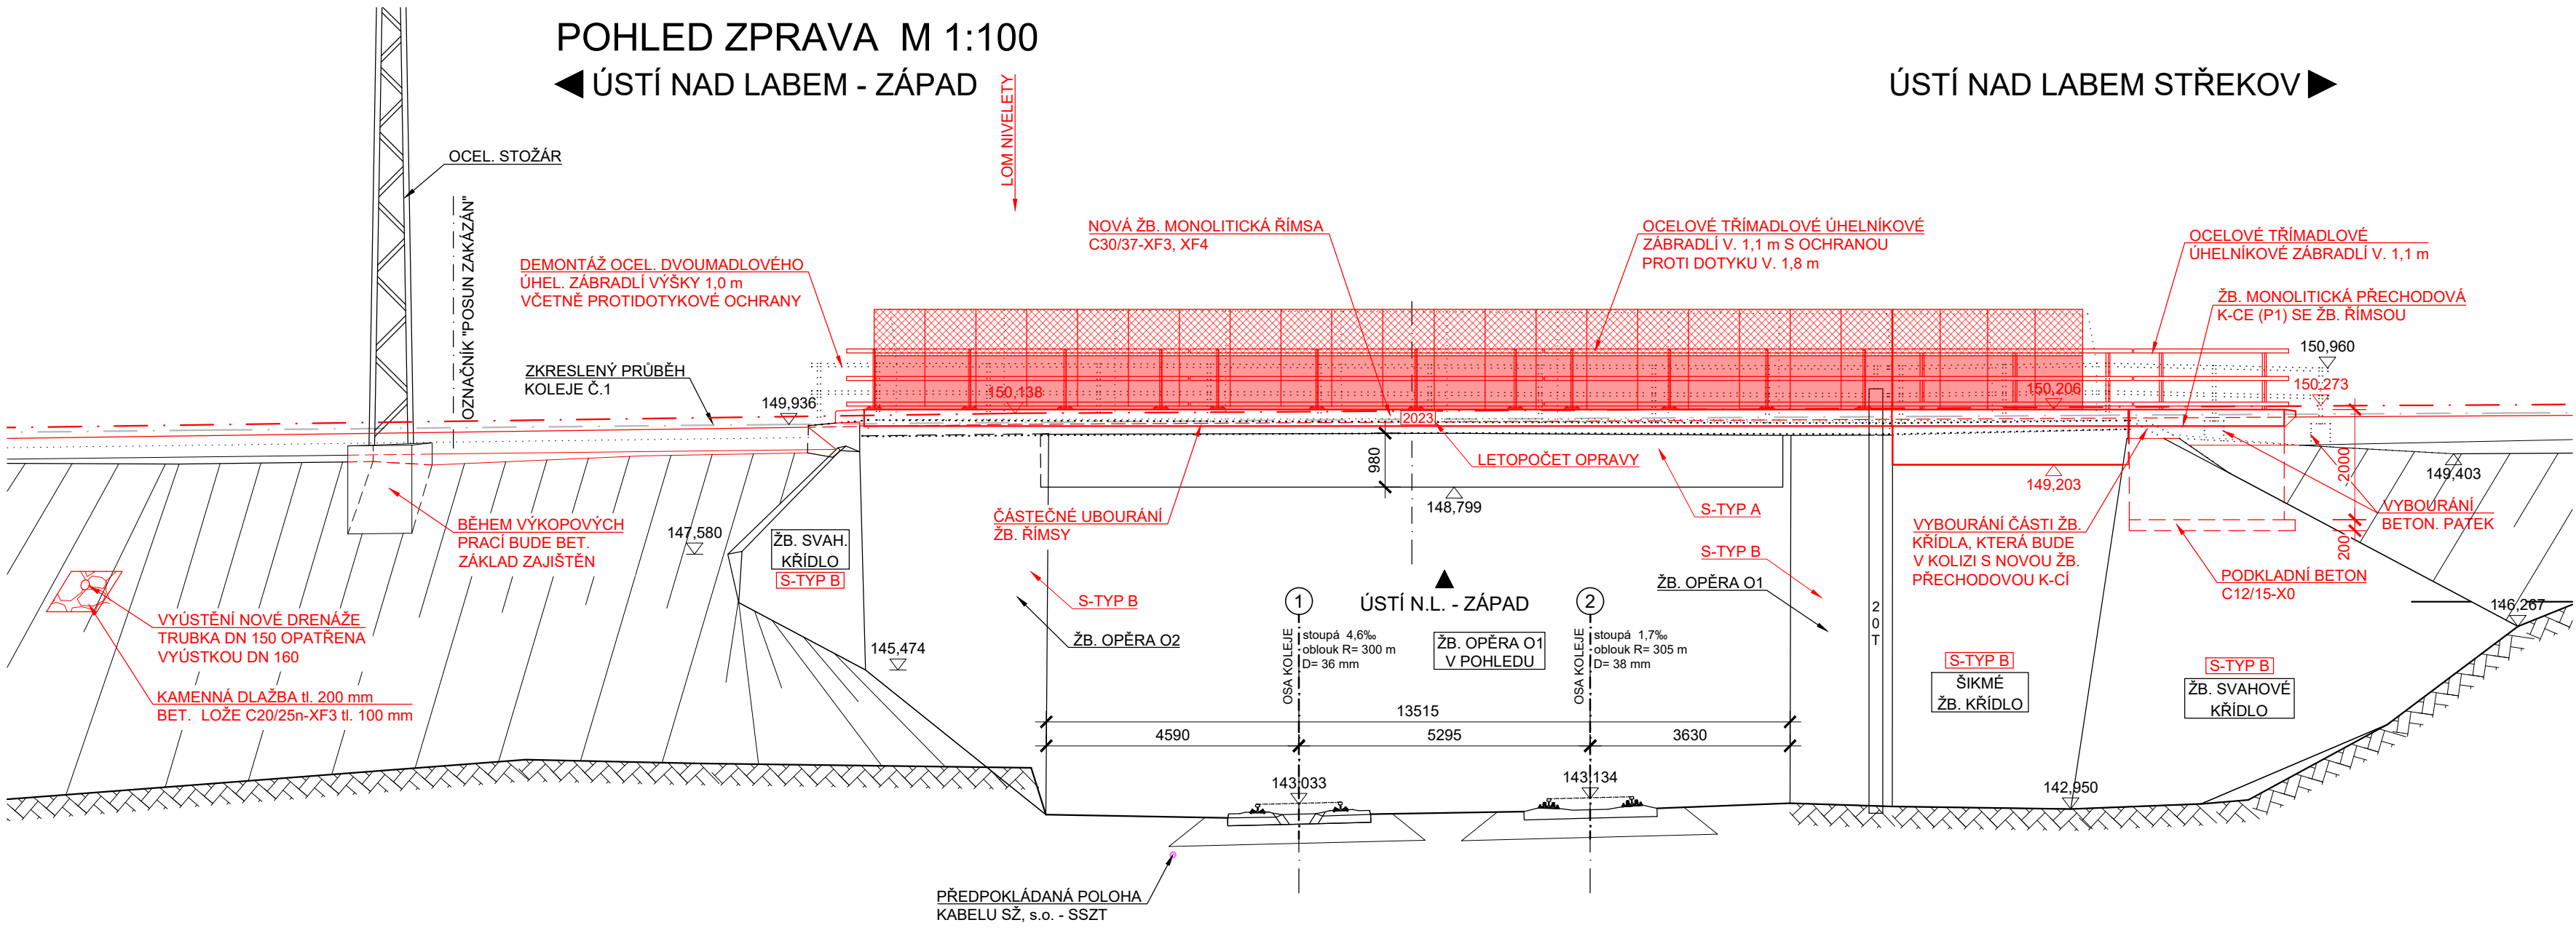

SOUŘADNICOVÝ SYSTÉM: S-JTSK
VÝŠKOVÝ SYSTÉM: Bpv

POHLED ZLEVA M 1:100

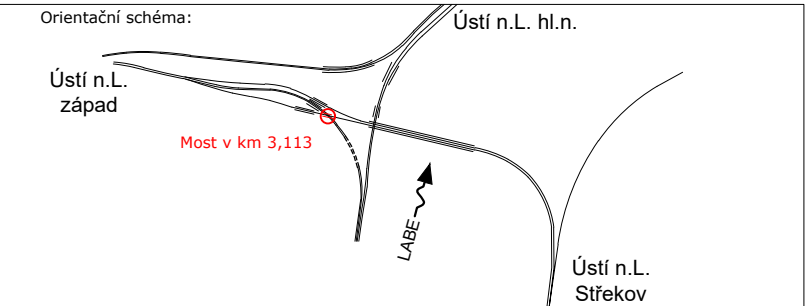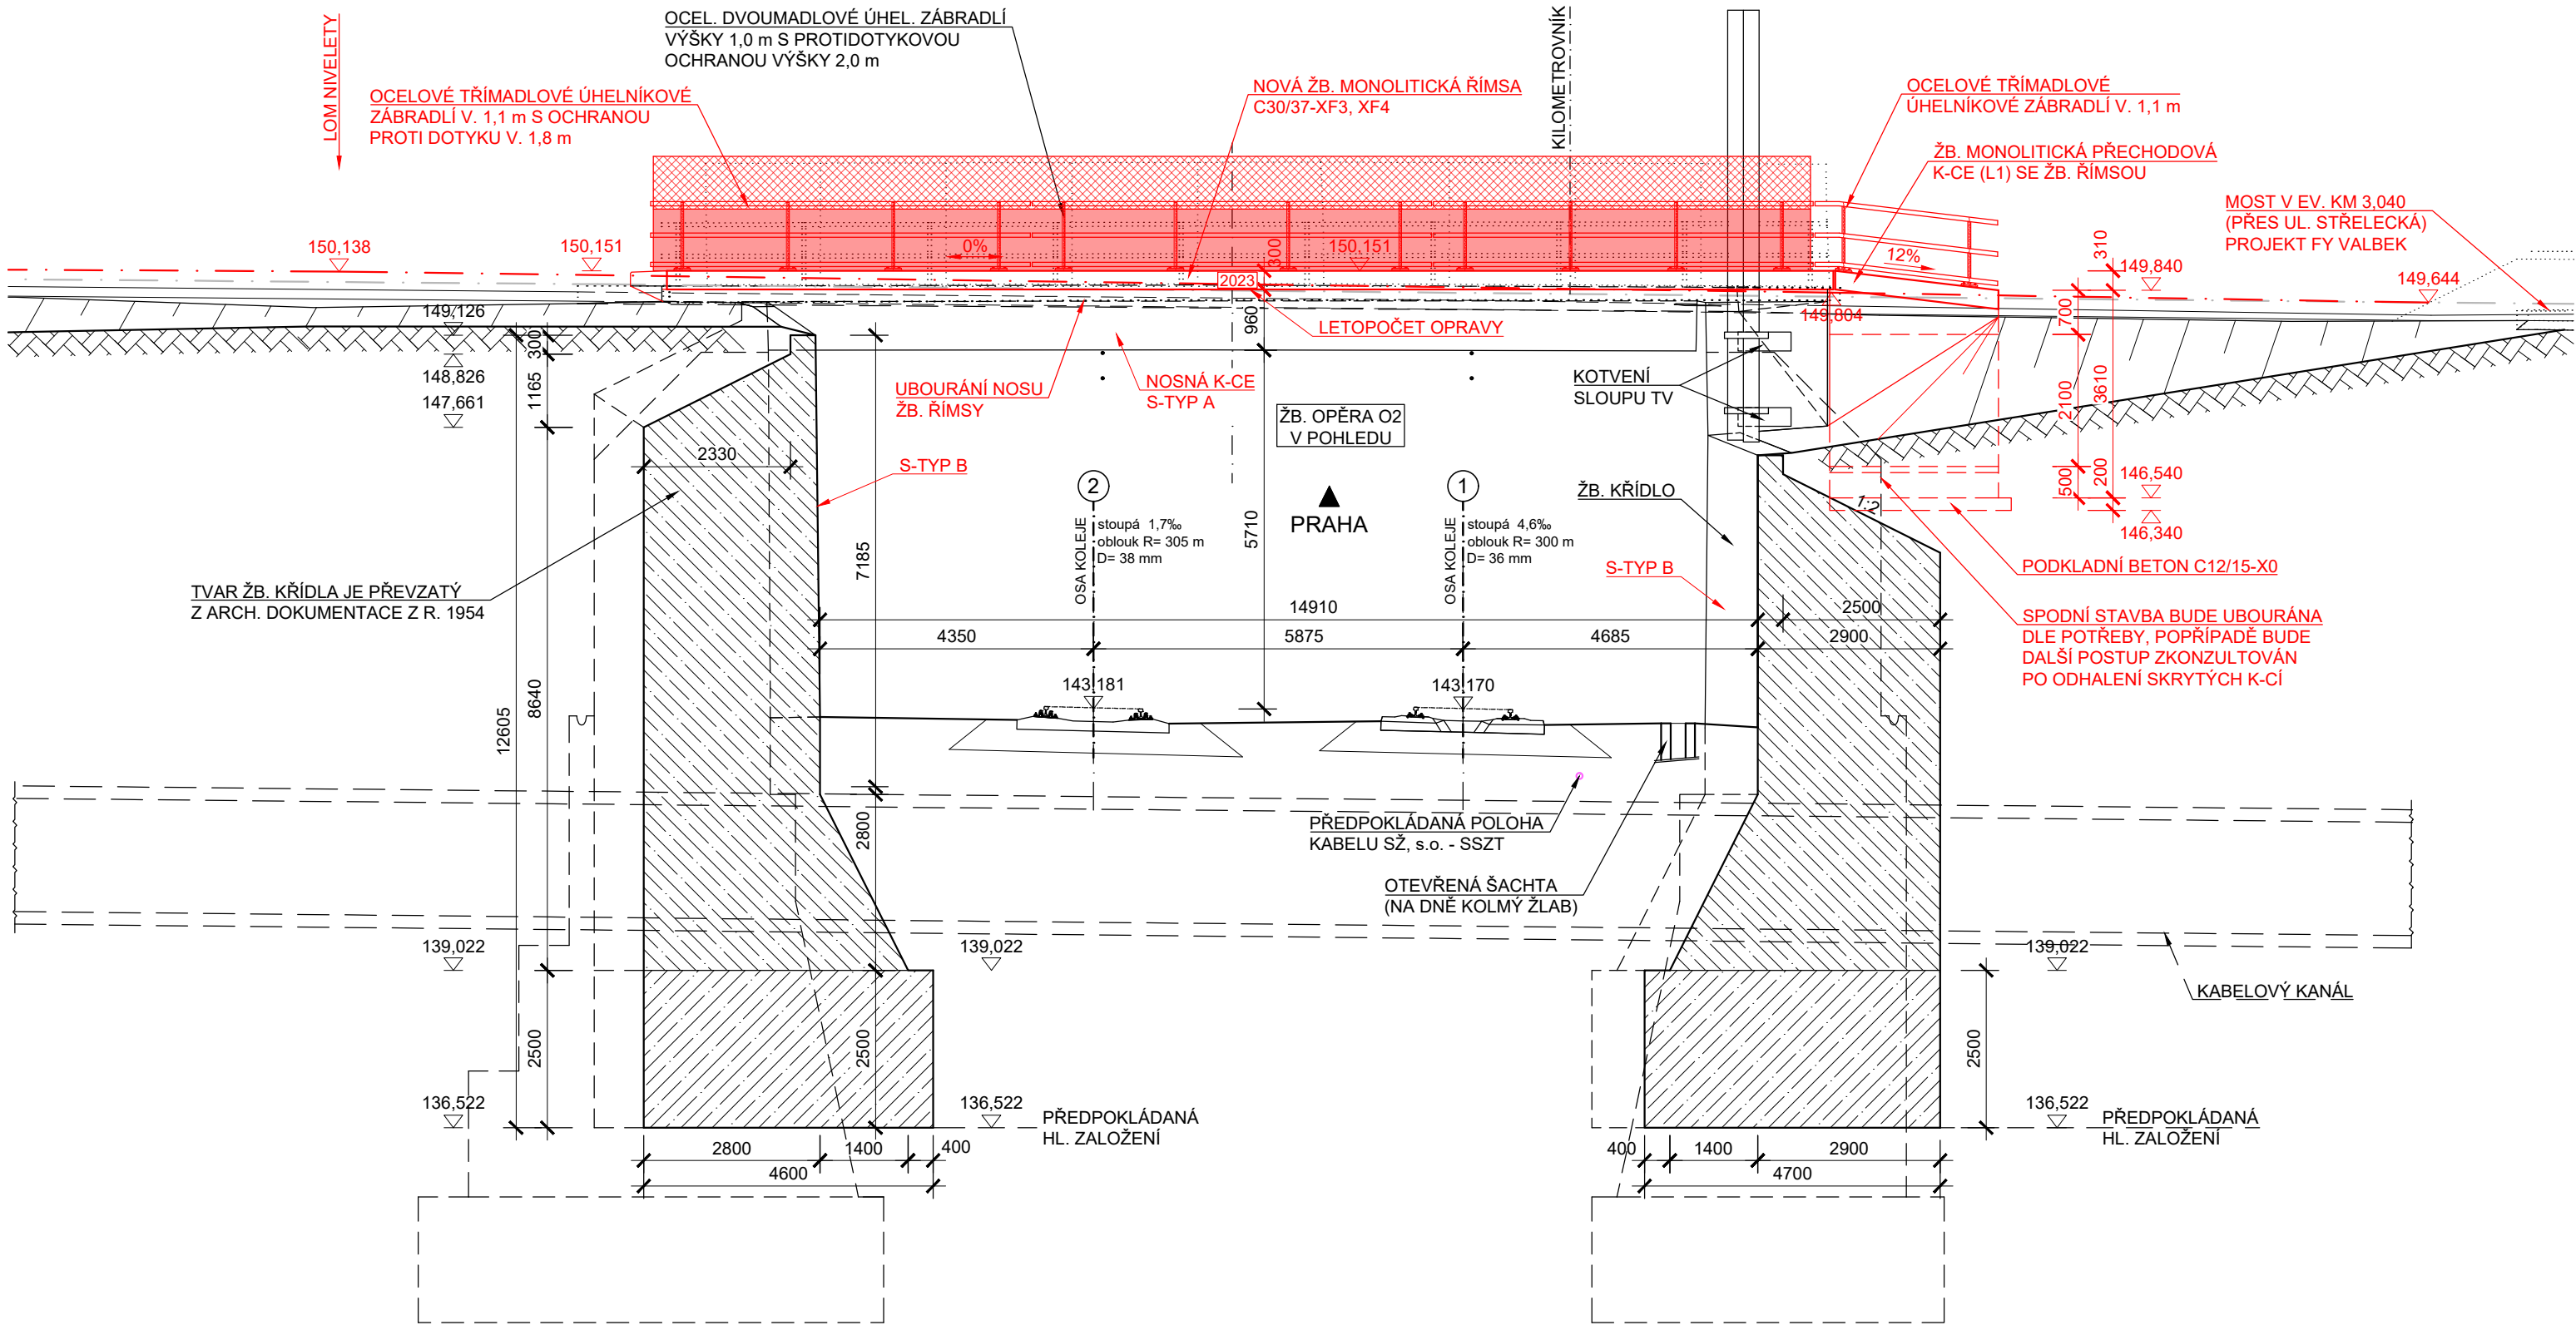

◀ ÚSTÍ NAD LABEM STŘEKOV



Razítko oprávněné osoby:

Podpis: Datum:

Revize:	Datum:	Popis:	Kontroloval:

Stavebník/Investor: Správa železnic, státní organizace			
Adresa: Dlážděná 1003/7, 110 00 Praha 1			
Zástupce investora: Oblastní ředitelství Ústí nad Labem			
Adresa: Železničská 1386/31, 400 03 Ústí nad Labem			
Zhotovitel stavby: DIPONT s.r.o.			
Adresa: Klíšská 1432/18, 400 01 Ústí nad Labem			
Kontakt: T: +420 475 201 724 E: dipont@dipont.cz			
Hlavní projektant (HIP): Ing. Petr Novák	Specialista: Ing. Martin Pišek	Odpovědný projektant: Ing. Martin Pišek	Zpracovatel: Karla Hrotková, DiS.

Název stavby/akce: Oprava mostu v km 3,113 v úseku Ústí n.L. Střekov - Ústí n.L. západ		Označení (S-kód): S650100084	
Název části: Stavební část		Označení zhotovitele: D22014	
Název objektu: Most v km 3,113		Označení části: D.2.1.4	
Název přílohy: Dispozice nového stavu		Označení objektu/komplexu: SO 11-20-01	
Název dílčí přílohy: Pohledy		Číslo přílohy: 2.007	
Kraj: Ústecký kraj		Paré: 	
Ústecký kraj		Ústí nad Labem [774 871]	
TUDU: 1003,2A			
Stupeň dokumentace: DSP	Datum zpracování: 02/2023	Formáty: 6xA4	Měřítko: 1:100
S-kód: S 6 5 0 1 0 0 0 8 4 Stupeň dokumentace: Část D 0 2 1 4 Objekt: S 0 1 1 2 0 0 1 Příloha: X X X X Revize: 2 0 0 7			