



Vzorový příčný řez C

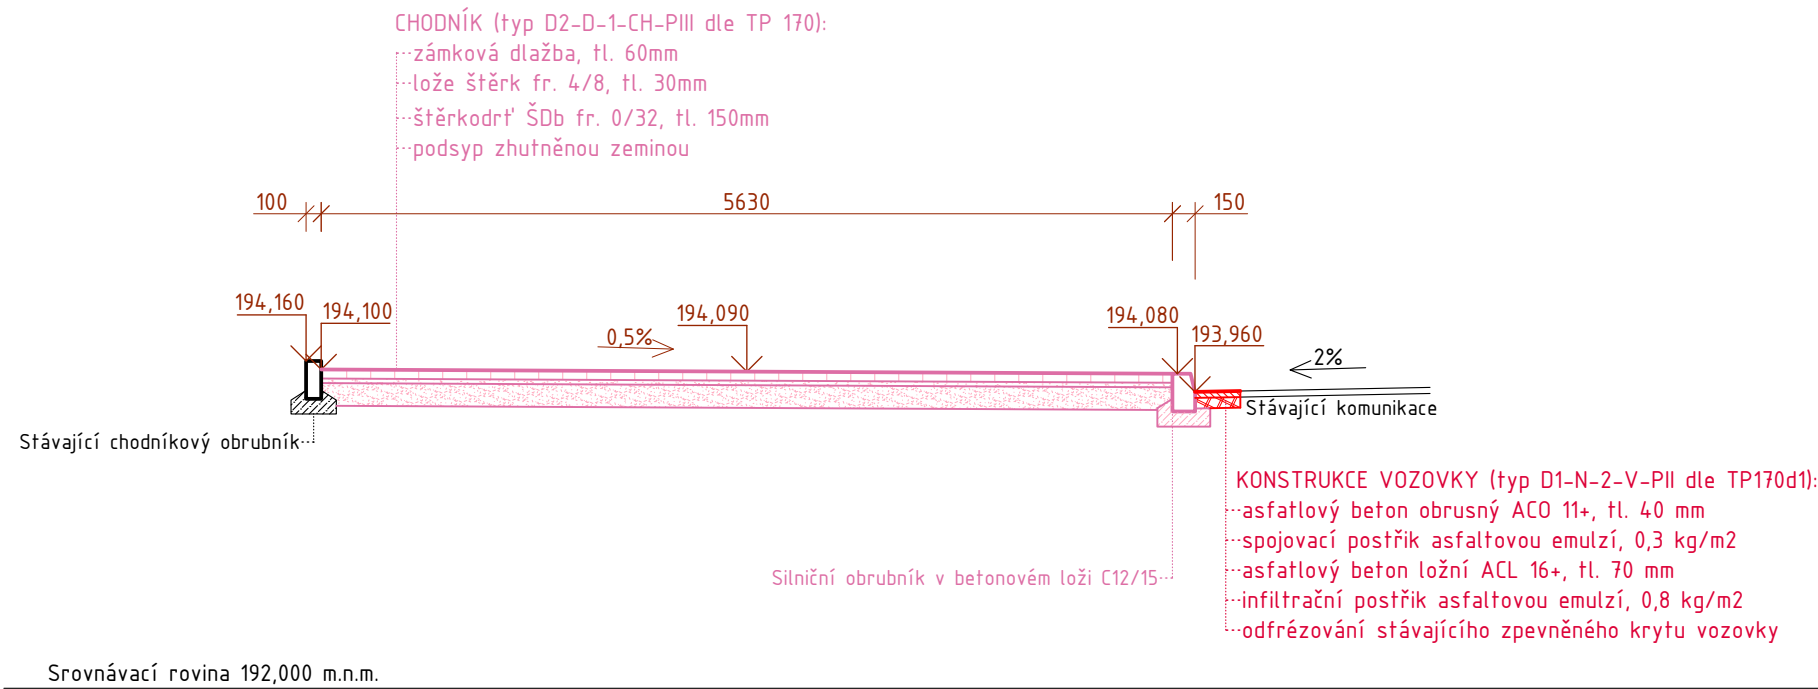


Vzorový příčný řez B

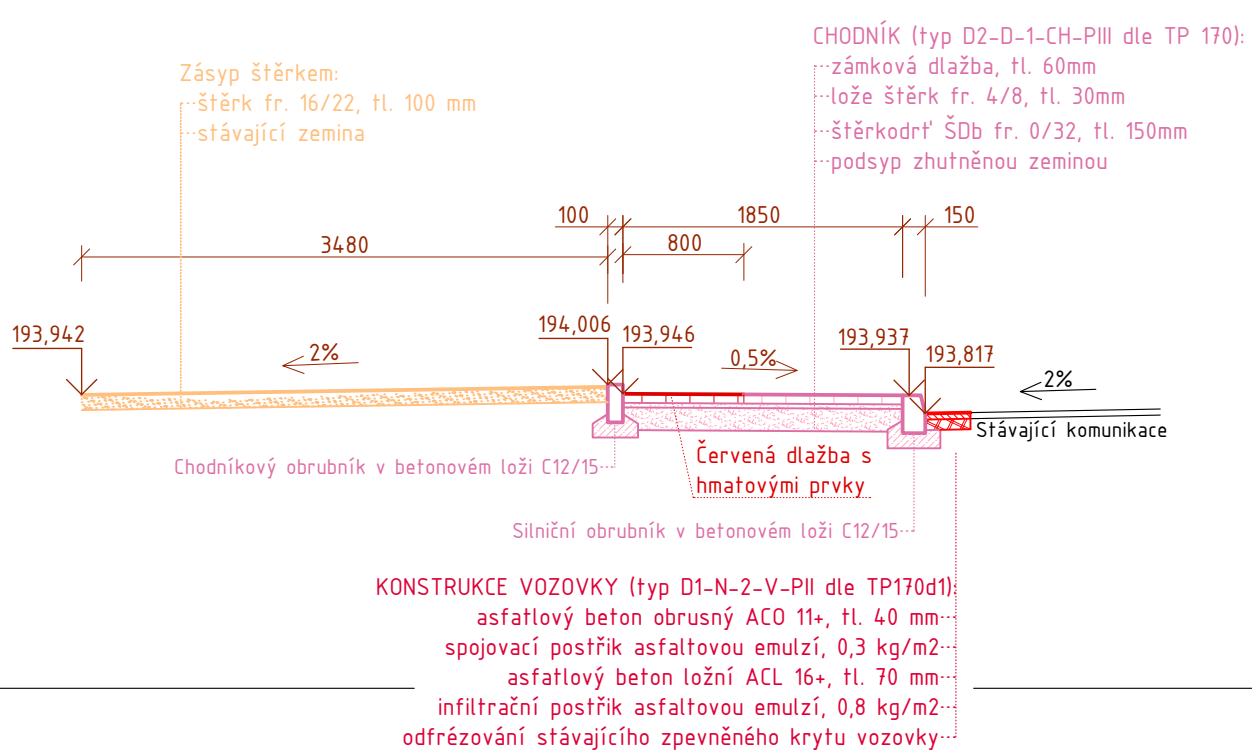


LEGENDA:

	Zámková dlažba dlaždice 200x100 nebo 230x110 se sraženými hranami (dle Situace)
	Dlažba s hmatovými prvky dlaždice 200x100 se sraženými hranami
	Štěrku frakce 4/8 dle ČSN EN 13242+A1
	Štěrkostr. ŠDa frakce 0/32 dle ČSN EN 13285
	ACO 8 (Asfaltový beton pro ohranovou vrstvu) dle ČSN EN 13108-1
	ACO 11+ (Asfaltový beton pro ohranovou vrstvu) dle ČSN EN 13108-1
	ACL 16+ (Asfaltový beton pro podkladní vrstvu) dle ČSN EN 13108-1
	Beton C12/15 dle ČSN EN 206-1
	Humusovitá zemina
	Štěrku frakce 16/22 zaoblená nedrcená zrna kameniva

Vzorový příčný řez A

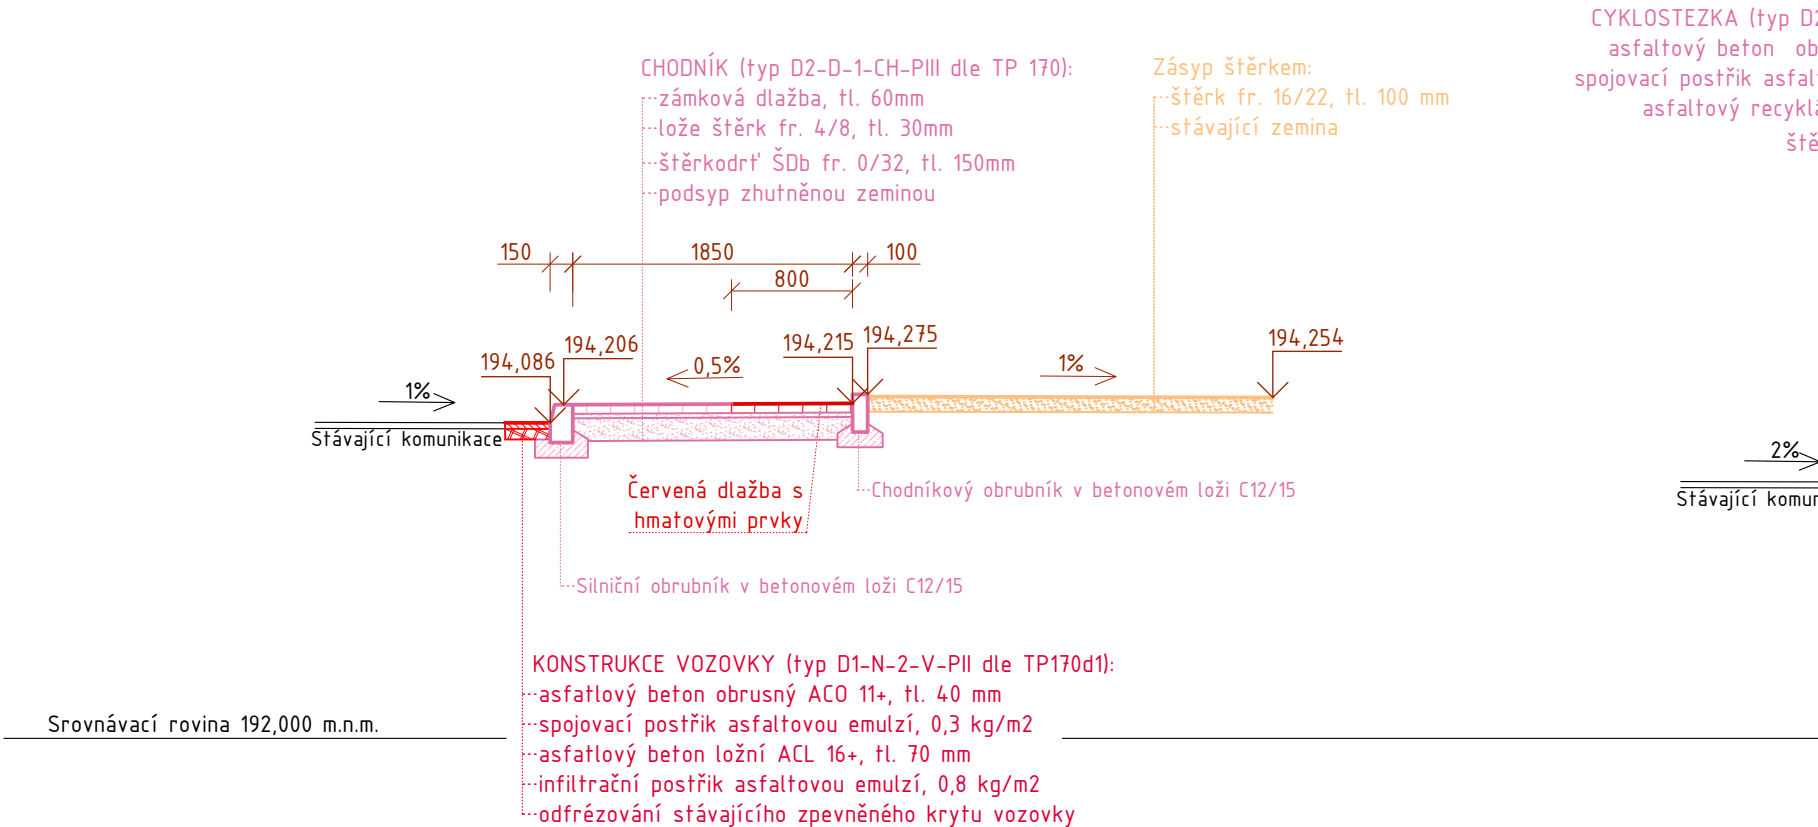

Vzorový příčný řez D

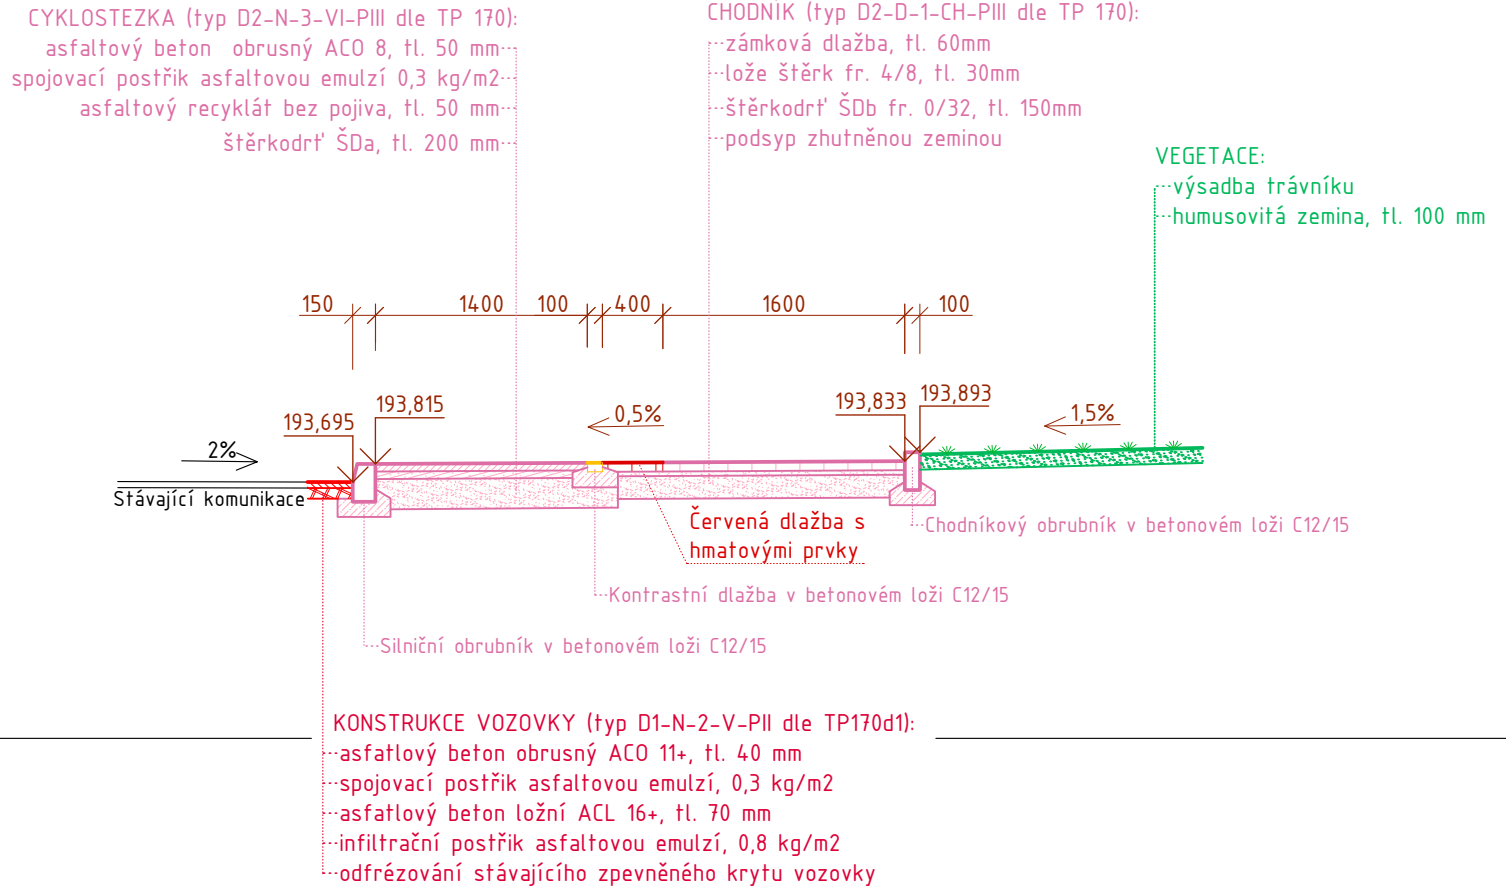

Ministerstvo dopravy
Státní fond dopravní infrastruktury

Razítko oprávněné osoby:

Orientační schéma:

Podpis: Datum:

Revize:	Datum:	Popis:	Kontroloval:
000	04/2021	Definitivní odevzdání dokumentace	Jaromír Kielor
001	12/2021	Úprava dokumentace dle požadavku Města Louny (architektonické řešení ploch)	Jaromír Kielor

Stavebník/Investor:	Správa železnic, státní organizace	
Adresa:	Dlážděná 1003/7, 110 00 Praha 1	
Zástupce investora:	Stavební správa západ	
Adresa:	Sokolovská 1955/278, 190 00 Praha 9	

Zhotovitel stavby:	Signal Projekt s.r.o.	
Adresa:	Videňská 55, 639 00 Brno	
Kontakt:	T: +420 543 233 962 E: projekce@signalprojekt.cz	
Zhotovitel objektu:	DRAWINGS s.r.o.	
Adresa:	Opavská 845, 721 00 Ostrava-Svinov	
Kontakt:	T: +420 592 750 147 E: info@drawings-ov.cz	
Hlavní projektant (HIP):	Specialista:	Odpovědný projektant:
Jaromír Kielor	Tomáš Derka	Tomáš Derka
		Zpracovatel:
		Lucie Pyšová

Název stavby/akce:	Doplnění závor na přejezdu P1924 v km 10,272 trati Louny - Rakovník	Označení (S-kód): S631900167
Název části:	Přejezdy a přechody	Označení zhotovitele: 20-042-20-211
Název objektu:	Komunikace na přejezdu	Označení části: D.2.1.03
Název přílohy:	Vzorové příčné řezy	Označení objektu/komplexu: SO 01-13-01
Název dílčí části přílohy:		Číslo přílohy: 2. 002
Kraj:	Katastrální území:	Paré:
Ústecký	Louny [687391]	
TUDU:	0561 10	
Stupeň dokumentace:	Datum zpracování:	Formáty:
DUSP+PDPS	4/2021	4 x A4
Měřítko:	1:50	
S-kód:	Stupeň dokumentace:	Část:
S 6 3 1 9 0 0 1 6 7	D U S P	D 2 1 0 3
Objekt:	S 0 0 1 1 3 0 1	X X X X
Příloha:	2	0 0 2
Revize:	0	0 1