

# ÚDAJE O PŘEJEZDU

km 10,272 - , E'  
 PZS 3SBI  
 typ: AŽD 71 bez závor  
 silnice II třídy  
 úhel křížení  $\alpha = 57^\circ$   
 trať. rychlost 70 km/h  
 tp  $\approx 26$  s  
 tn odjezd  $\approx 7$  s  
 tn vjezd  $\approx 30$  s


16-07-2010

E''

Opraveno 08/2004 -

PS 20 PŘEJEZDOVÉ ZAB. MĚ  
 SITUACNÍ NÁČRTEK PŘEJEZDU  
 0204

Správa železniční dopravní cesty,  
 státní organizace  
 Oblastní ředitelství Ústí nad Labem  
 Železničářská 135/III, 400 03 Ústí nad Labem  
 IČ: 00040001, DIČ: CZ70094234

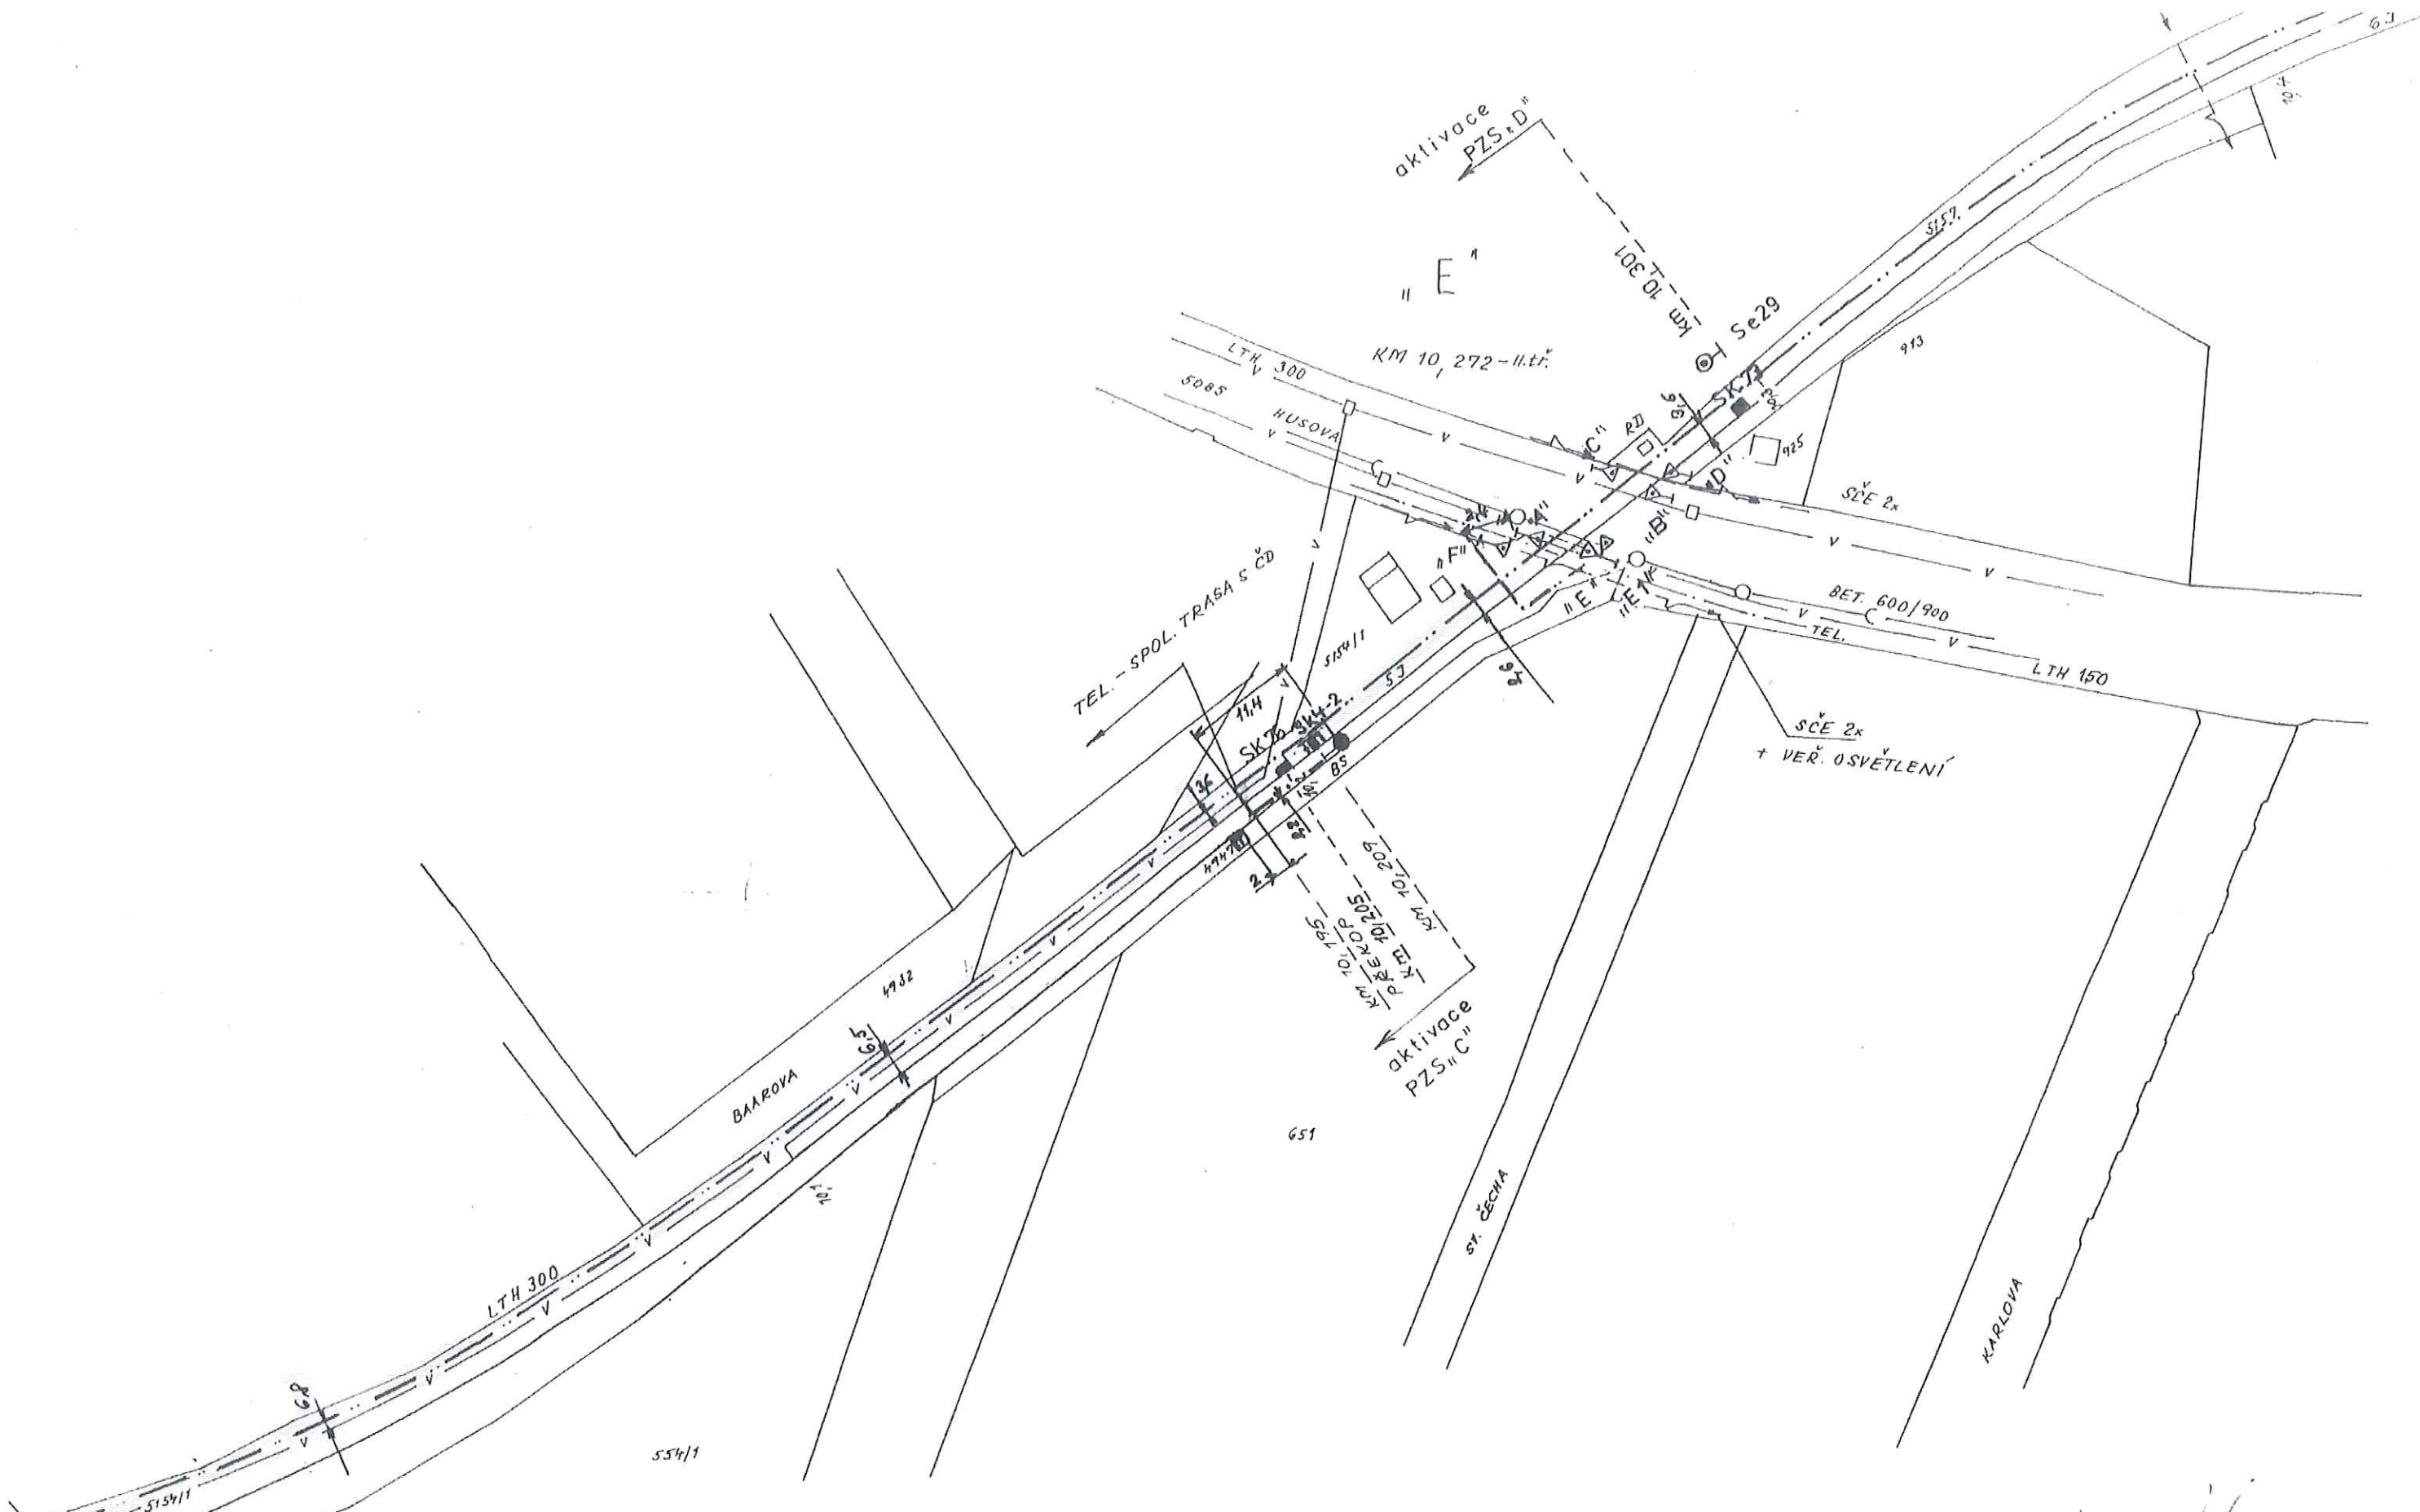

Správa železniční dopravní cesty,  
státní organizace  
Správa dopravní cesty Ústí nad Labem  
Železničářská 31, 400 03 Ústí nad Labem  
IČ: 70994234, DIČ: CZ70994234  
(118)

*U. Kralice*

Opraveno 08/2004-

16-07-2010

AKCE: PS20 PŘEJEZDOVÉ ZAB. ZAJ.	
VÝKRES: POLOHOVISNÝ VÝKRES	0102

Původní kabely