Louny ← → Louny předměstí

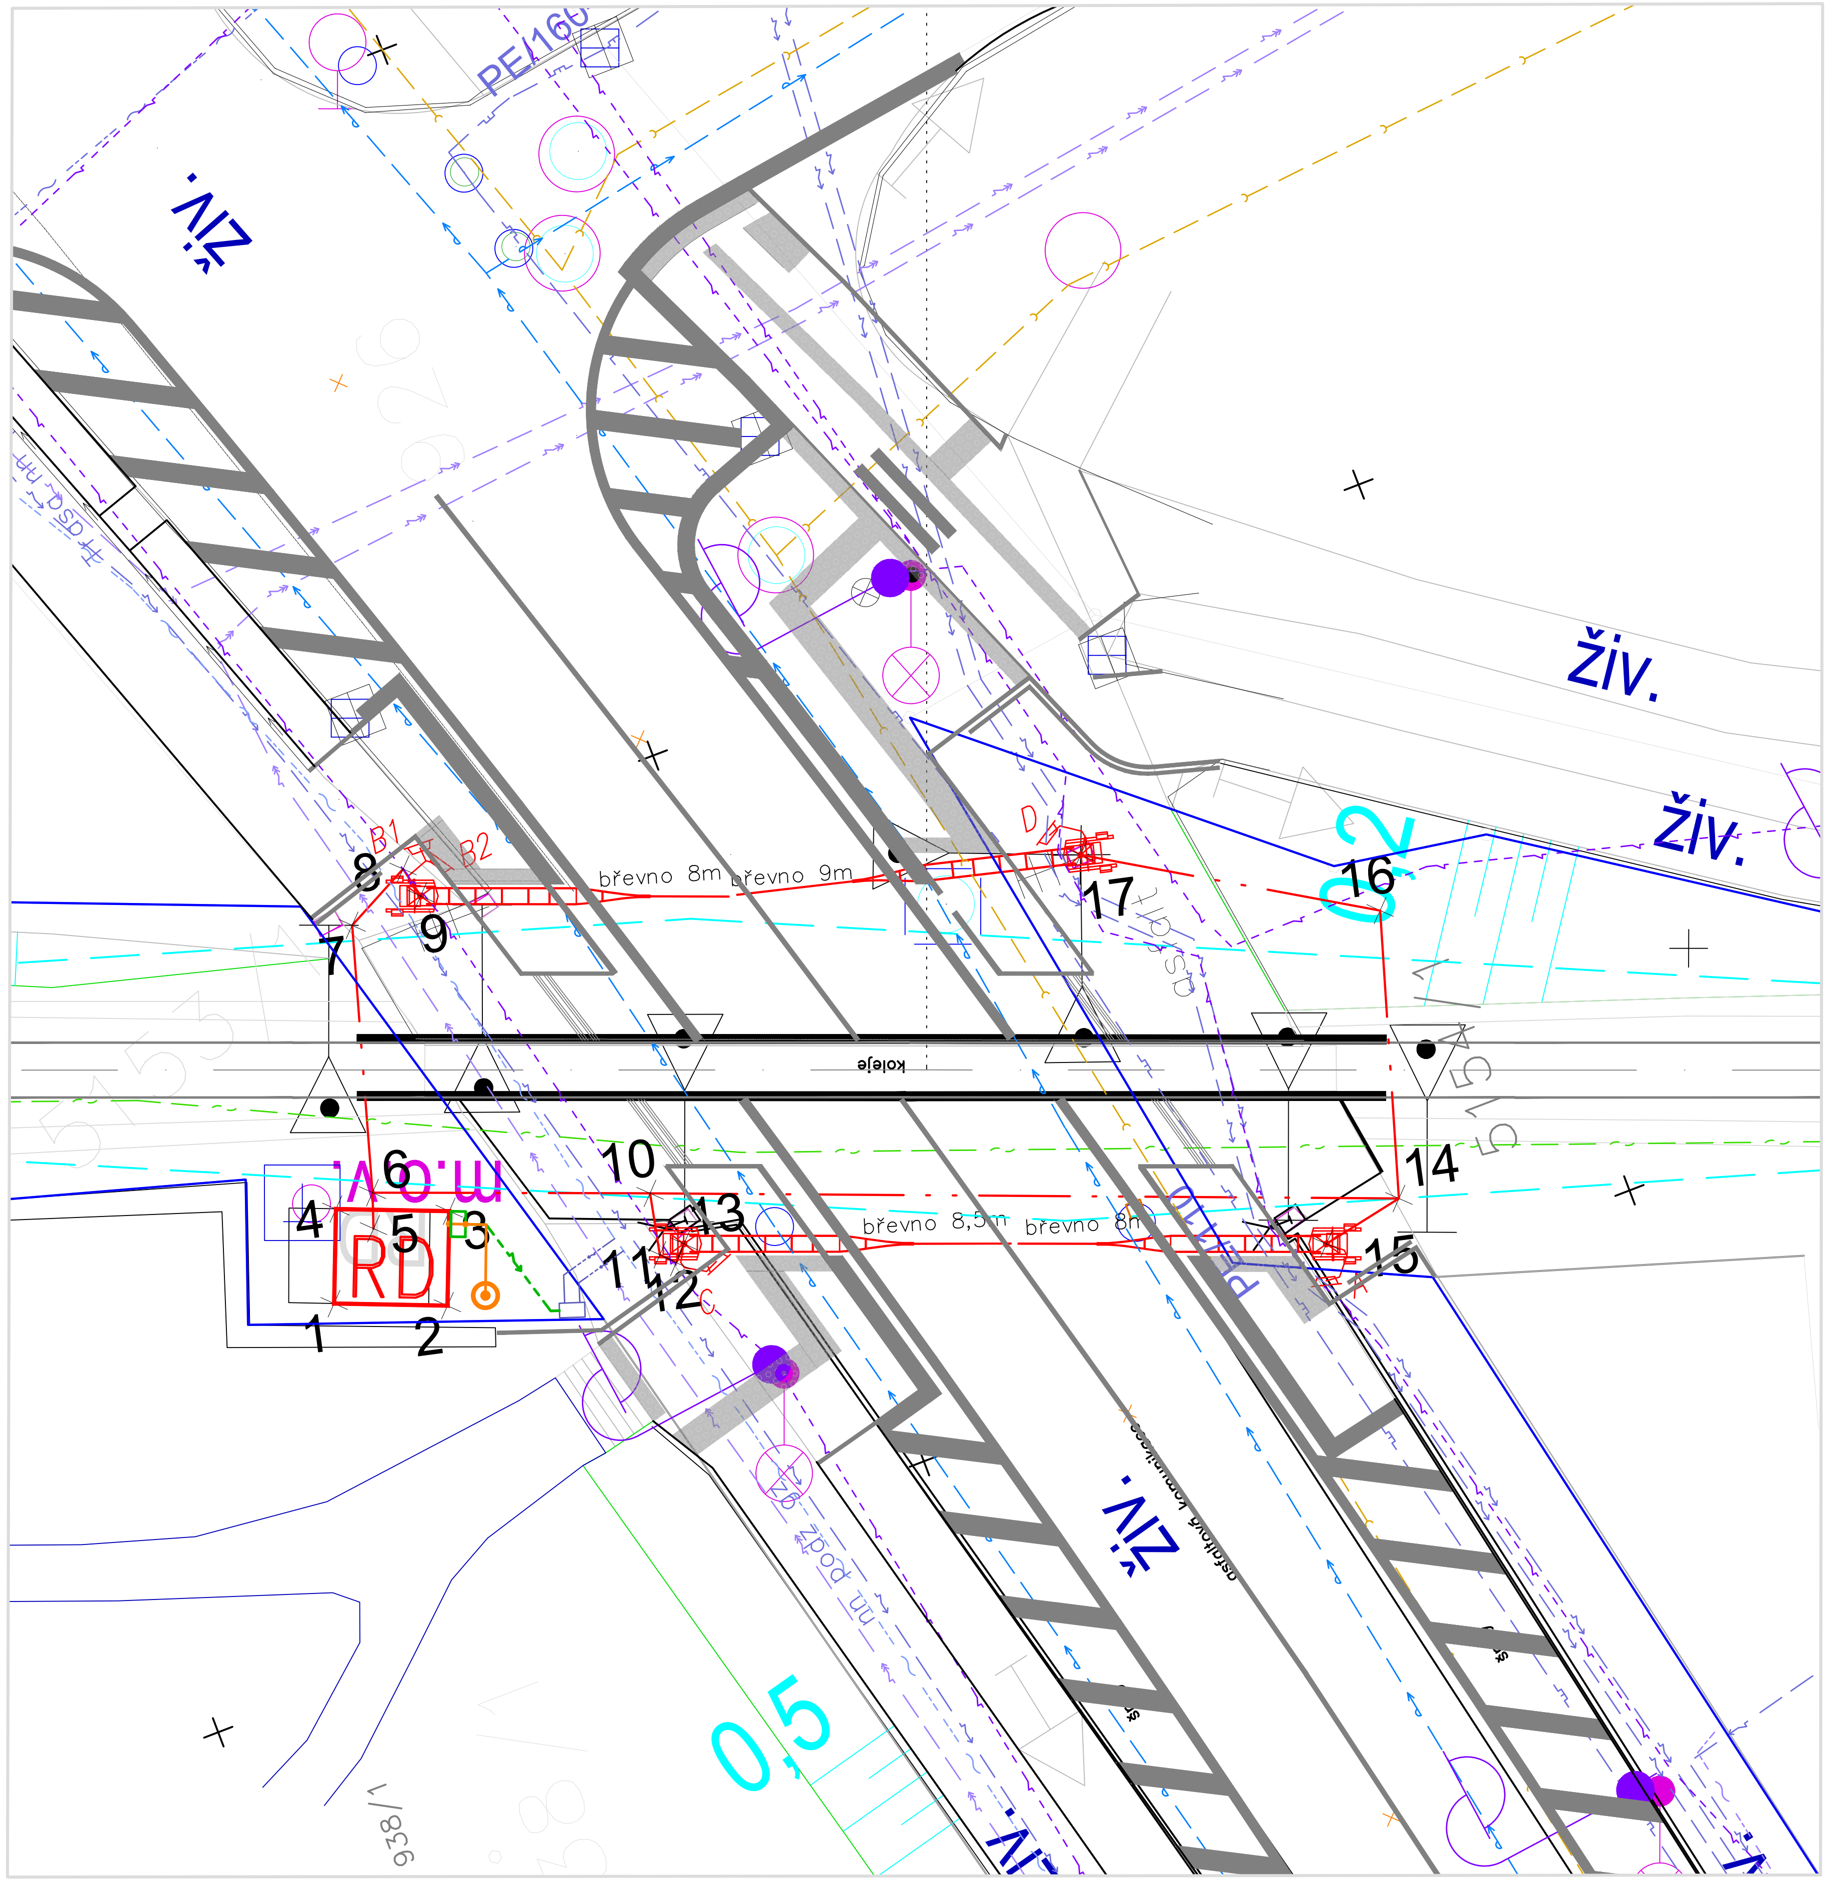

Legenda:

PS 01-01-31 PZS v km 10,272 (P1924)

(symbol)	Výstražníky se závorou
RD	Reléový domek (technologický objekt, prefabrikát)
(čára)	Zabezpečovací kabelizace
6	Lomový bod

SO 01-86-01 Napájení přejezdu P1924 v km 10,272

(čára)	Napájecí kabelizace
(čára)	Uzemnění

SO 01-13-01 Komunikace na přejezdu

(čára)	Úpravy komunikací v oblasti přejezdu

Legenda - ostatní

- Hranice drážních pozemků vlastník Správaželeznic
- Hranice parcel
- Hrance parcel - vnitřní kresba
- Stávající zaměření
- Rozhledový trojúhelník

Stávající sítě TI:

- ČD Telematika (v oblasti přejezdu 3,5m od osy koleje, 2,5m naproti RD; dálkový metalický kabel, místní sdělovací kabel)
- CETIN - nadzemní vedení
- CETIN - podzemní vedení zaměřené
- CETIN - chráničky
- ČEZ - nn podzemní
- ČEZ - vn podzemní
- GasNet - NTL plynovod
- GasNet - STL plynovod
- SČVaK - kanalizace
- SČVaK - vodovod
- TS Louny - kabelizace veřejné osvětlení
- TS Louny - veřejné osvětlení stožár
- UPC - podzemní vedení veřejné telekom. sítě (PVVKS)
- T-Mobile - optické trasy

Ministerstvo dopravy
Státní fond dopravní infrastruktury

Orientační schéma:

Razítko oprávněné osoby:

Podpis: Datum:

Revize:	Datum:	Popis:	Kontroloval:
000	4/2021	Definitivní odevzdání dokumentace	Jaromír Kielor
001	12/2021	Úprava dokumentace dle požadavku Města Louny (architektonické řešení ploch)	Jaromír Kielor

Stavebník/Investor:	**Správa železnic, státní organizace**
Adresa:	Dlážděná 1003/7, 110 00 Praha 1
Zástupce investora:	Stavební správa západ
Adresa:	Sokolovská 1955/278, 190 00 Praha 9

SPRÁVA ŽELEZNIC

Zhotovitel stavby:	**Signal Projekt s.r.o.**
Adresa:	Vídeňská 55, 639 00 Brno
Kontakt:	T: +420 543 233 962 E: projekce@signalprojekt.cz
Zhotovitel objektu:	**Signal Projekt s.r.o.**
Adresa:	Vídeňská 55, 639 00 Brno
Kontakt:	T: +420 543 233 962 E: projekce@signalprojekt.cz

Hlavní projektant (HIP):	Specialista:	Odpovědný projektant:	Zpracovatel:
Jaromír Kielor	Mgr. Radek Böhm	Jaromír Kielor	Jaromír Kielor

Název stavby/akce:	**Doplnění závor na přejezdu P1924 v km 10,272 trati Louny - Rakovník**	Označení (S-kód): S631900167 Označení zhotovitele: 20-042-20-211
Název části:	Přejezdové zabezpečovací zařízení (PZZ)	Označení části: D.1.1.03
Název objektu:	**PZS v km 10,272 (P1924)**	Označení objektu/komplexu: **PS 01-01-31**
Název přílohy: Název dílčí části přílohy:	Polohopisný výkres	Číslo přílohy: **2. 101**
		Paré:

Kraj:	Katastrální území:	TUDU:
Ústecký	Louny [687391]	0561 10

Stupeň dokumentace:	Datum zpracování:	Formáty:	Měřítko:
DUSP+PDPS	4/2021	3 x A4	1:200

S-kód:	Stupeň dokumentace:	Část:	Objekt:	Podobjekt:	Příloha:	Revize:
S 6 3 1 9 0 0 1 6 7	_ D U S P	_ D 1 1 0 3	_ P S 0 1 0 1 3 1	X X X	_ 2 _ 1 0 1	_ 0 0 1