směr Kolín

trafová rychlost 60km/h
zábrzdná vzdálenost 400m

směr Rataje n. Sázavou

trafová rychlost 50km/h
zábrzdná vzdálenost 400m

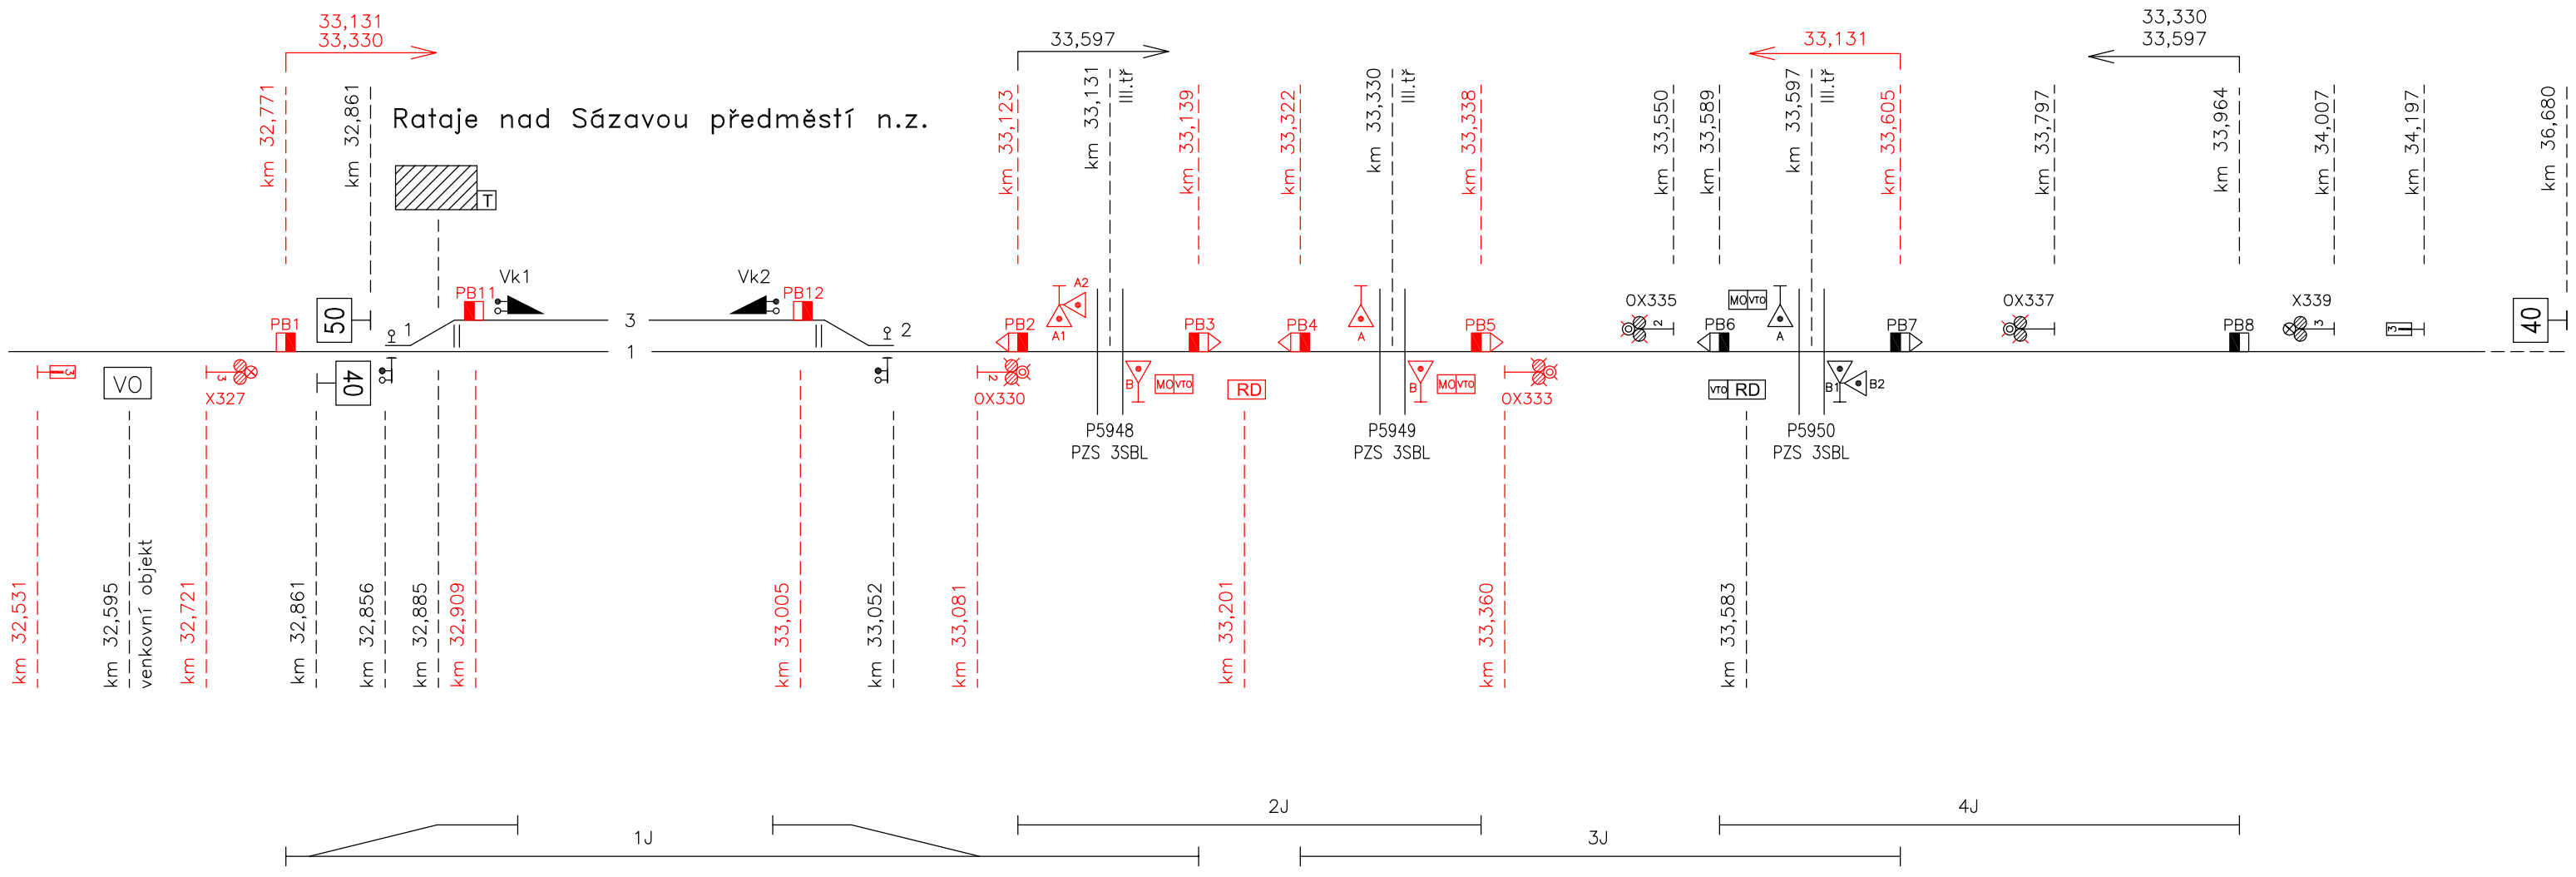

Nové zař. v rámci PS01

				Číslo soupravy
1.				
Č. změny	Zdůvodnění změny	Datum	Podpis	

Správa železniční dopravní cesty, státní organizace
Dlážděná 1003/7
110 00 Praha 1

Objednatel
SŽDC s.o., Stavební správa západ se sídlem v Praze

Odpov. projektant stavby	**Ing. Milouš Janik**
Odpov. projektant PS, SO, části	**Rynda Martin**
Technická kontrola	**Rynda Martin**
Vypracoval	**Rynda Martin**

Monzas, spol. s r.o.
Blahoslavova 937/62
400 01 Ústí nad Labem
tel./fax: +420 475 200 266
e-mail: monzas@monzas.cz

VÝSTAVBA PZS NA PŘEJEZDECH v km 33,131, km 33,330 a km 33,597 TRATI KOLÍN (MIMO) - RATAJE NAD SÁZAVOU (MIMO), P5948, P5949 a P5950

PS01 - PZS v km 33,131 a 33,330 SITUAČNÍ SCHÉMA PŘEJEZDŮ

Zak. číslo zhotov.	**500 353 005**
Datum	**08/2018**
Stupeň	**PSŘ**
Měřítko	**3xA4**
Část	**Příloha**
D.1.3.1	**0400**