


## PS01 – PZS v km 33,131 a 33,330

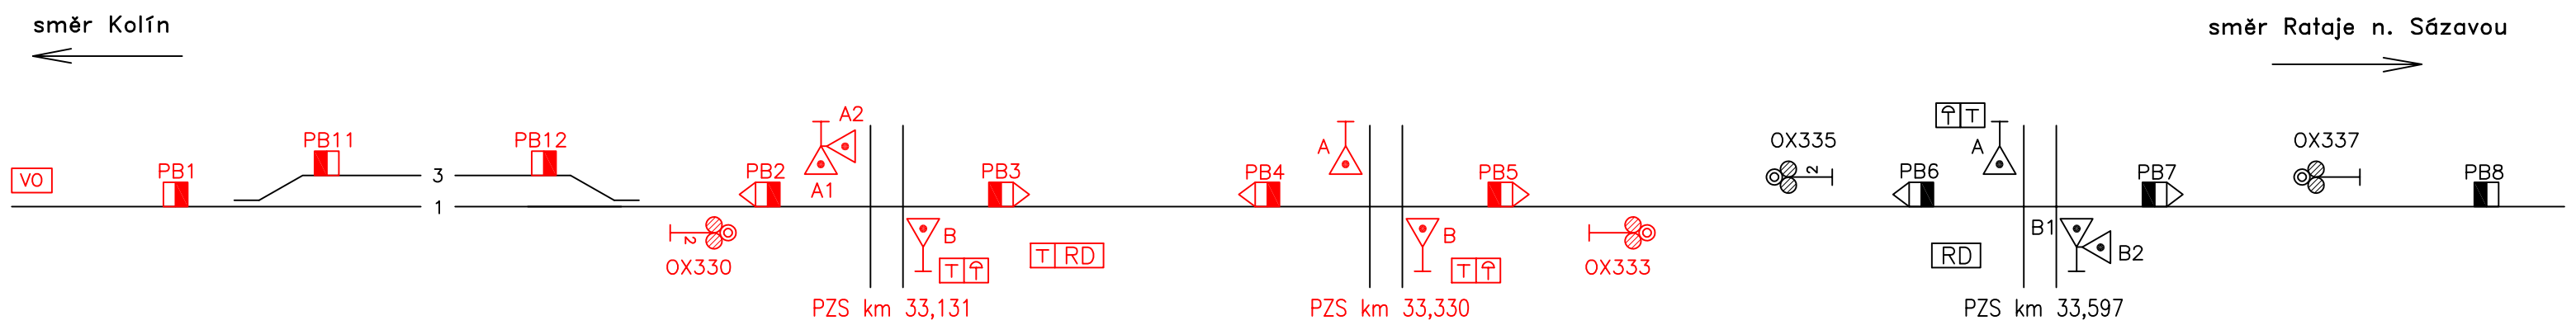


## PS02 – PZS v km 33,597




S001 – Elektrická přípojka nn pro PZS v km 33,131 a 33,330

S002 – Elektrická přípojka pro PZS v km 33,597

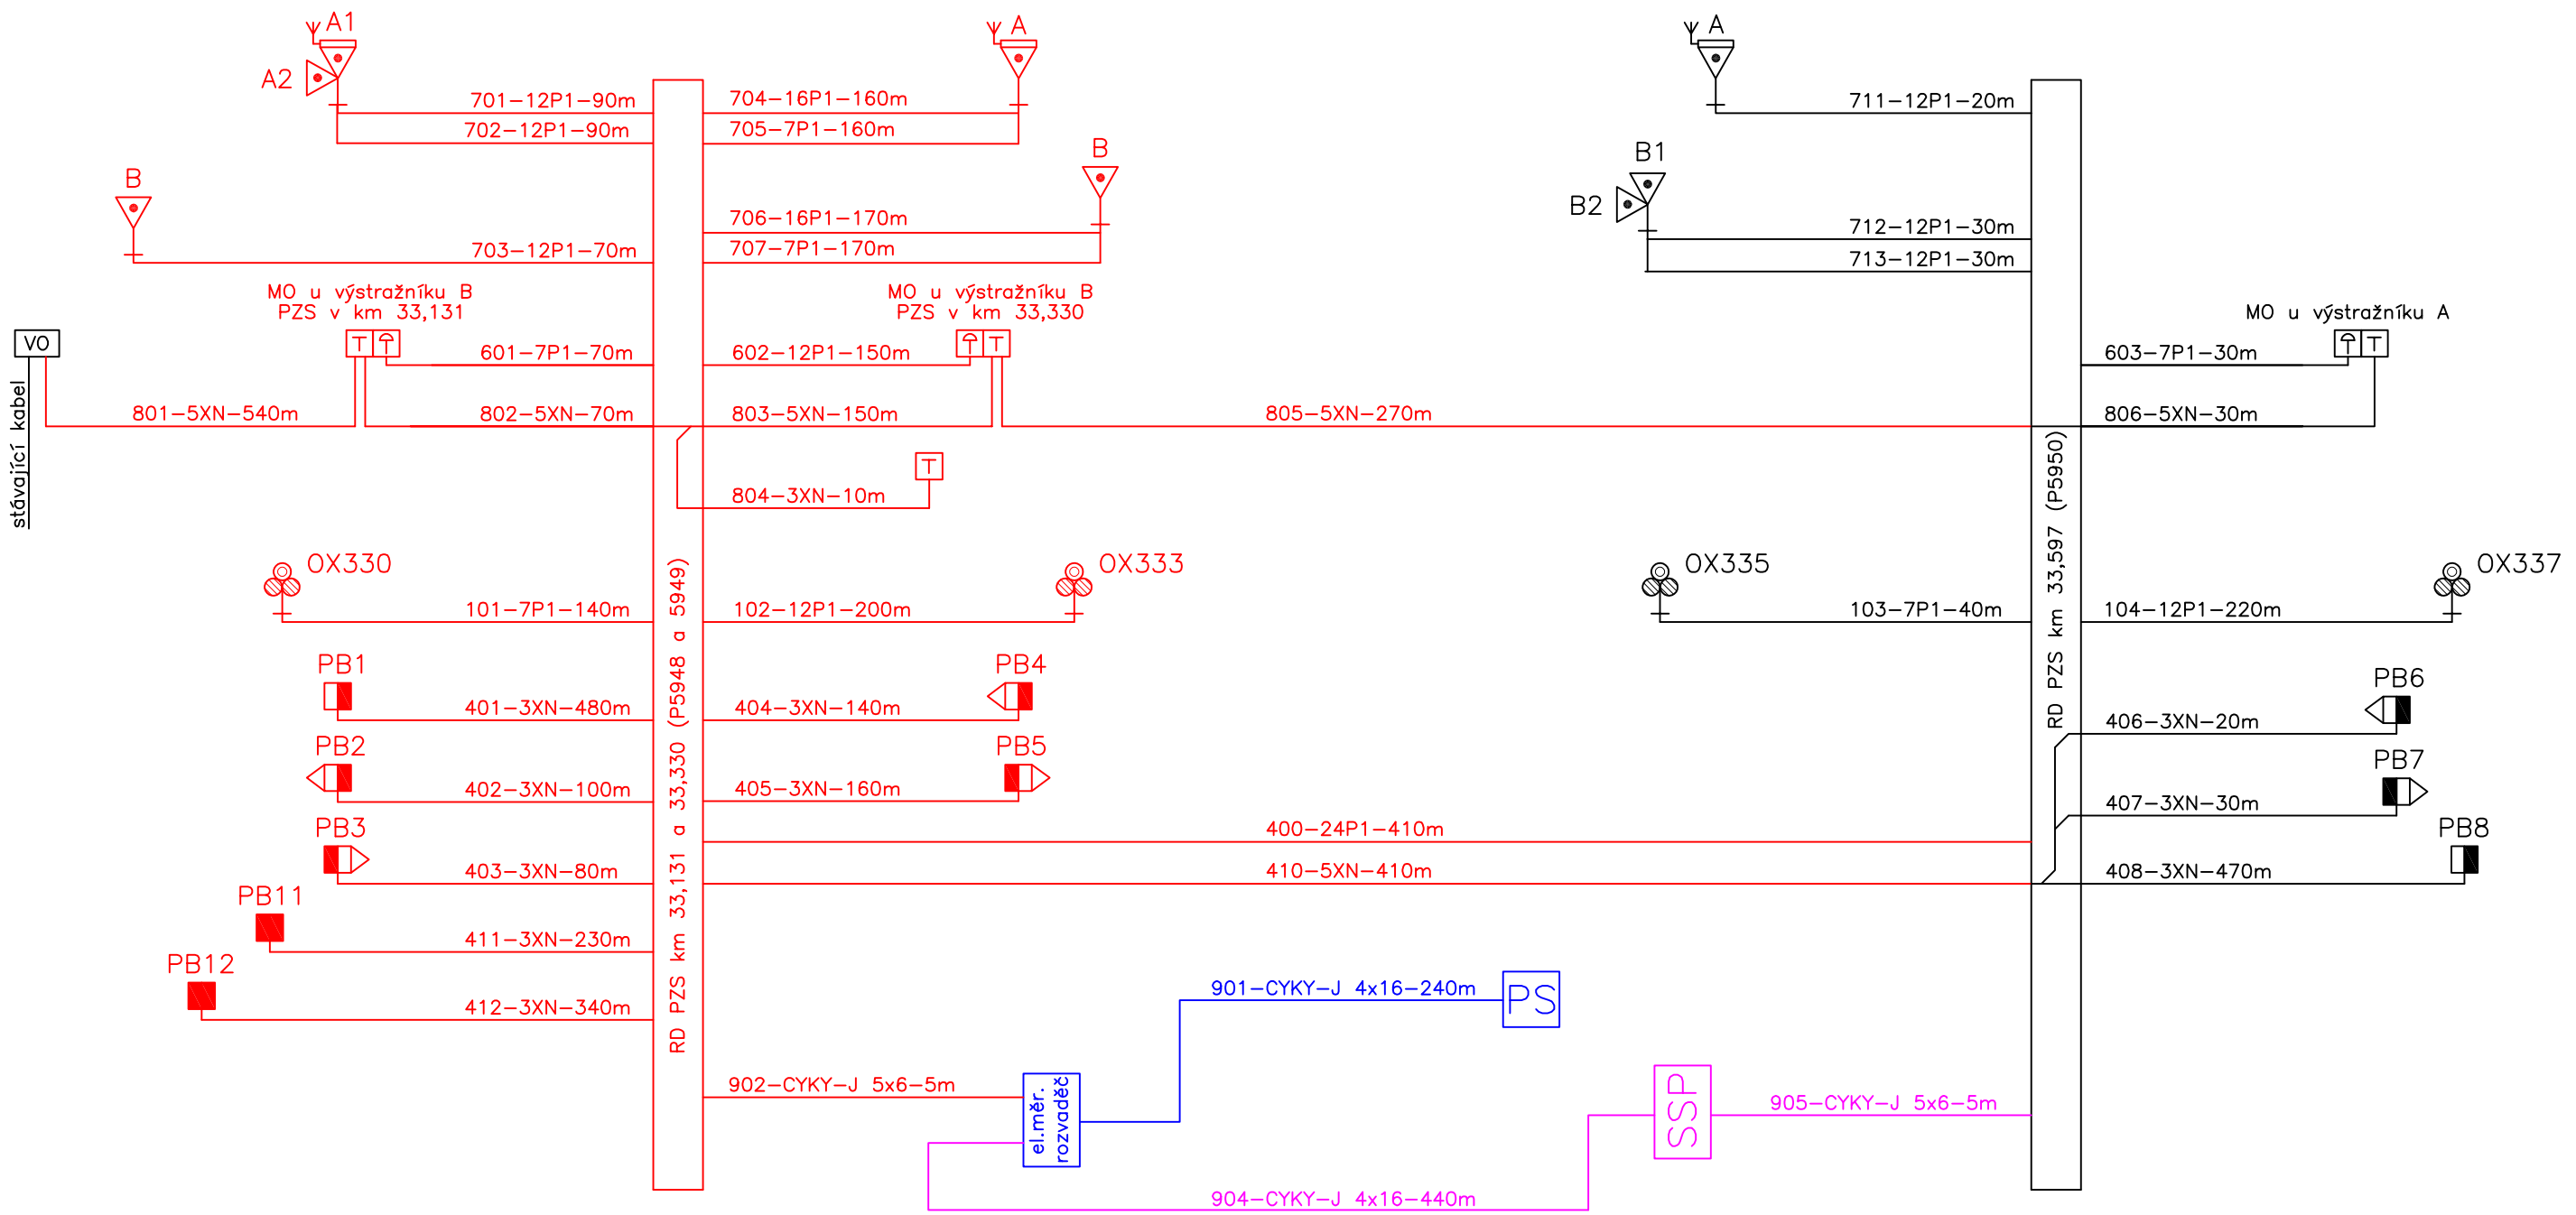Správa železniční dopravní cesty, státní organizace
Dlážděná 1003/7
110 00 Praha 1

| | | | | Číslo soupravy |
|---|---|---|---|---|
| | | | | |
| | | | | |
| | | | | |
| | | | | |
| 1. | | | | |
| Č. změny | Zdůvodnění změny | Datum | Podpis | |

**Objednatel**
SŽDC s.o., Stavební správa západ se sídlem v Praze

| | |
|---|---|
| Odpov. projektant stavby | Ing. Milouš Janik |
| Odpov. projektant PS, SO, části | Rynda Martin |
| Technická kontrola | Rynda Martin |
| Vypracoval | Rynda Martin |

Monzas, spol. s r.o.
Blahoslavova 937/62
400 01 Ústí nad Labem
tel./fax: +420 475 200 266
e-mail: monzas@monzas.cz

# VÝSTAVBA PZS NA PŘEJEZDECH v km 33,131, km 33,330 a km 33,597 TRATI KOLÍN (MIMO) - RATAJE NAD SÁZAVOU (MIMO), P5948, P5949 a P5950

## PS01 - PZS v km 33,131 a 33,330 KABELOVÉ SCHÉMA

| | |
|---|---|
| Zak. číslo zhotov. | 500 353 005 |
| Datum | 02/2018 |
| Stupeň | PSŘ |
| Měřítko | 3xA4 |
| Část | Příloha |
| D.1.3.1 | 1000 |