




SROV. ROVINA	267.0 m		
VZDAL. NOVÝCH OS [m]	4.061	10.587	
POSUNY KOLEJÍ [m]	0.157	0.550	0.059
VZDAL. STAV. OS [m]	4.454	10.095	

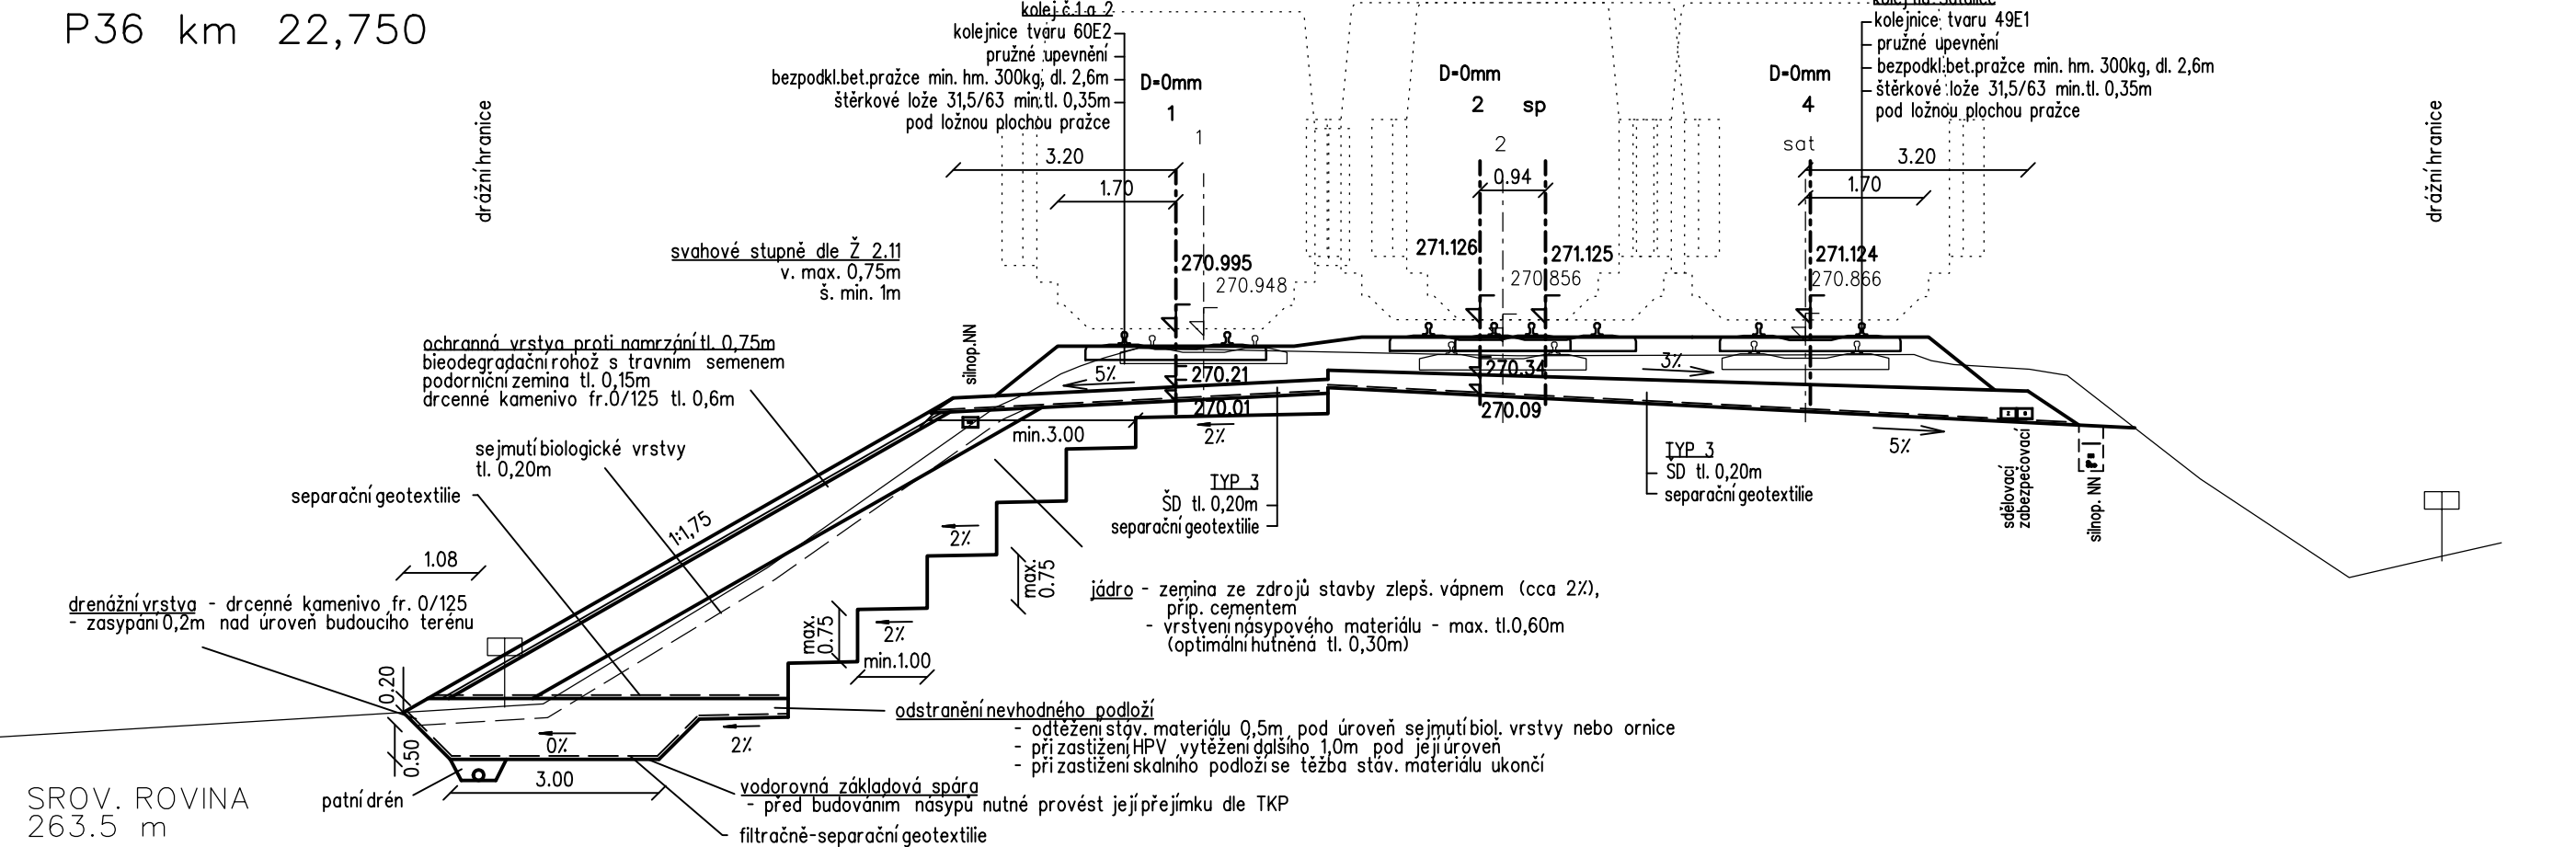


VZDAL. NOVÝCH OS	[m]	4.377	4.750	
POSUNY KOLEJÍ	[m]	0.400	0.327	0.069
VZDAL. STAV. OS	[m]	4.304	4.353	

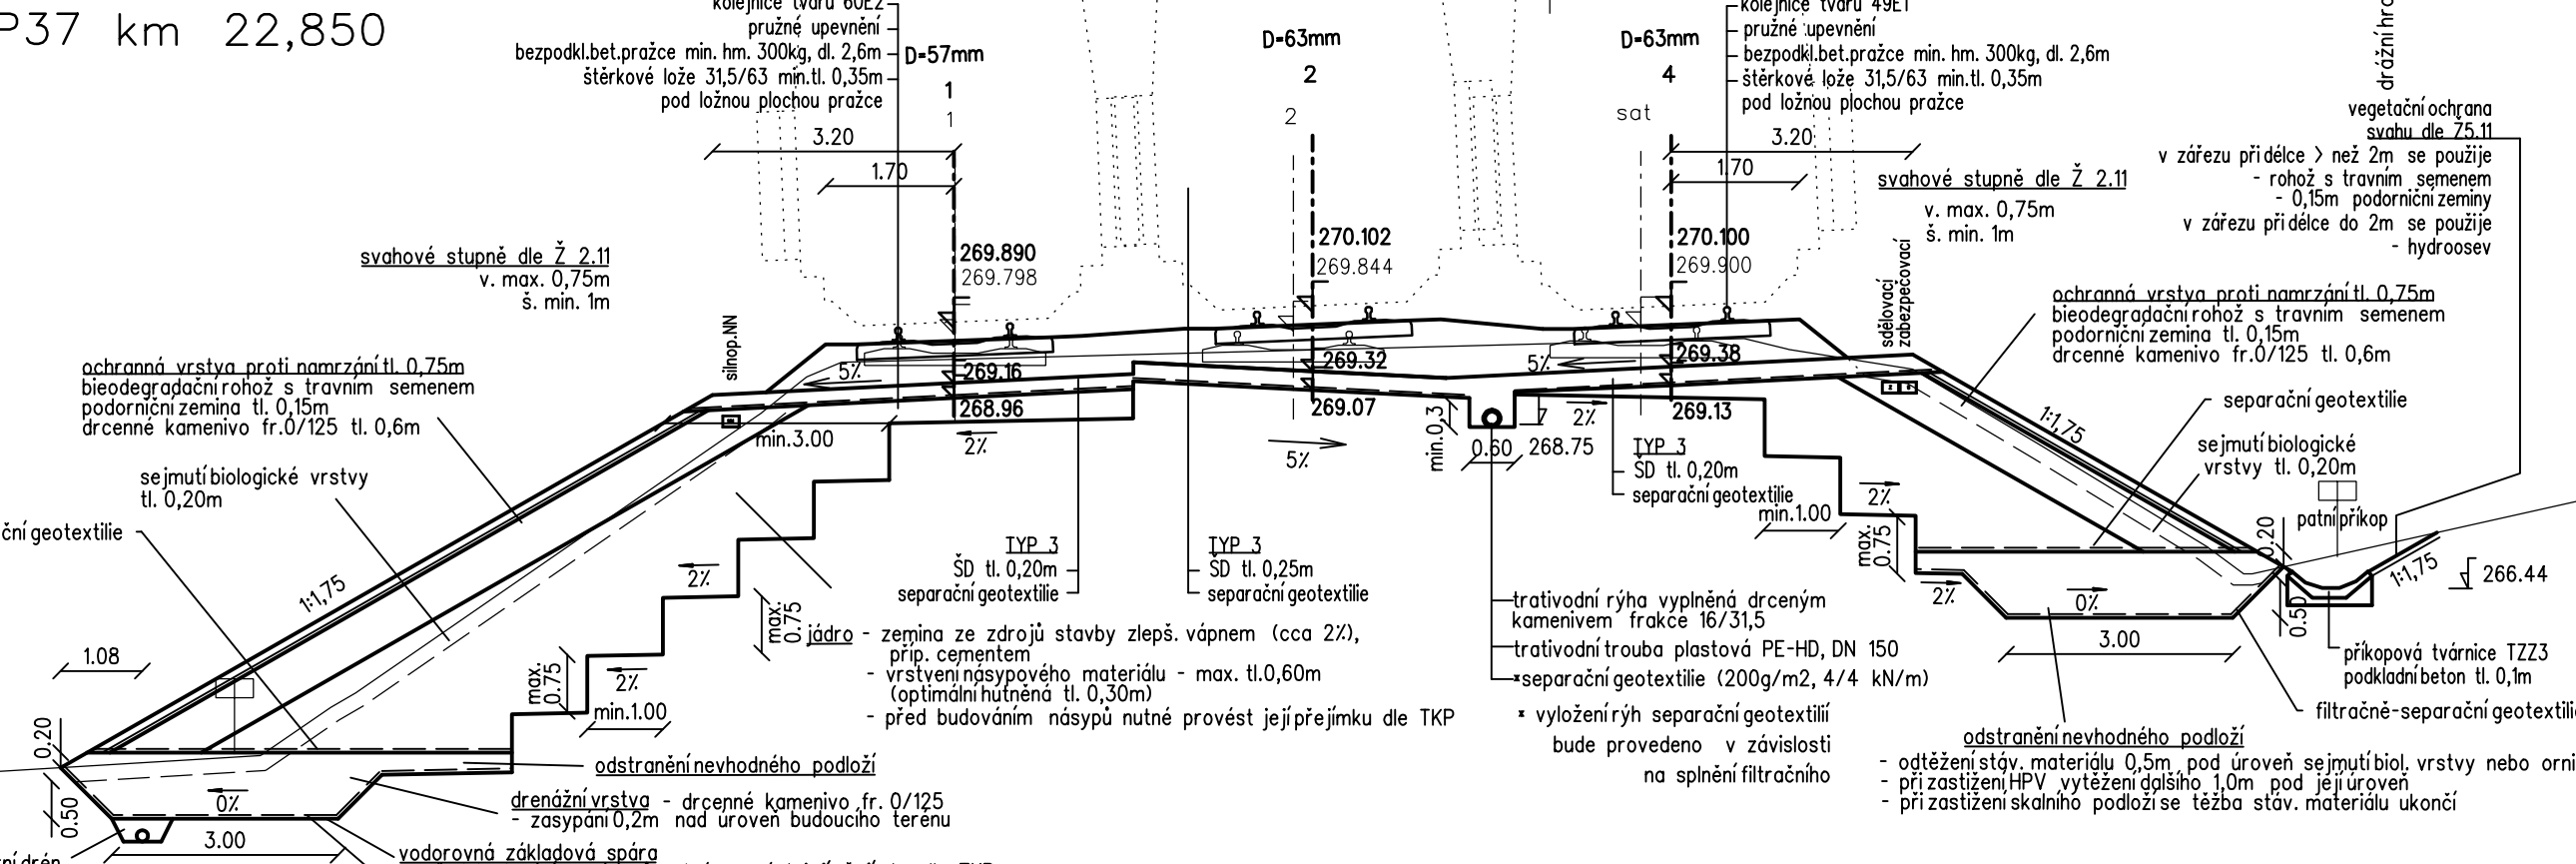


SROV. ROVINA		262.0	m	- před budováním: náspýv nutné provést jeprjpejnku die TKP - filtračné-separační geotextilie		
VZDAL. NOVÝCH OS		[m]		4.753	4.750	
POSUNY KOLEJÍ		[m]		0.015	0.257	0.403
VZDAL. STAV. OS		[m]		4.481	4.604	

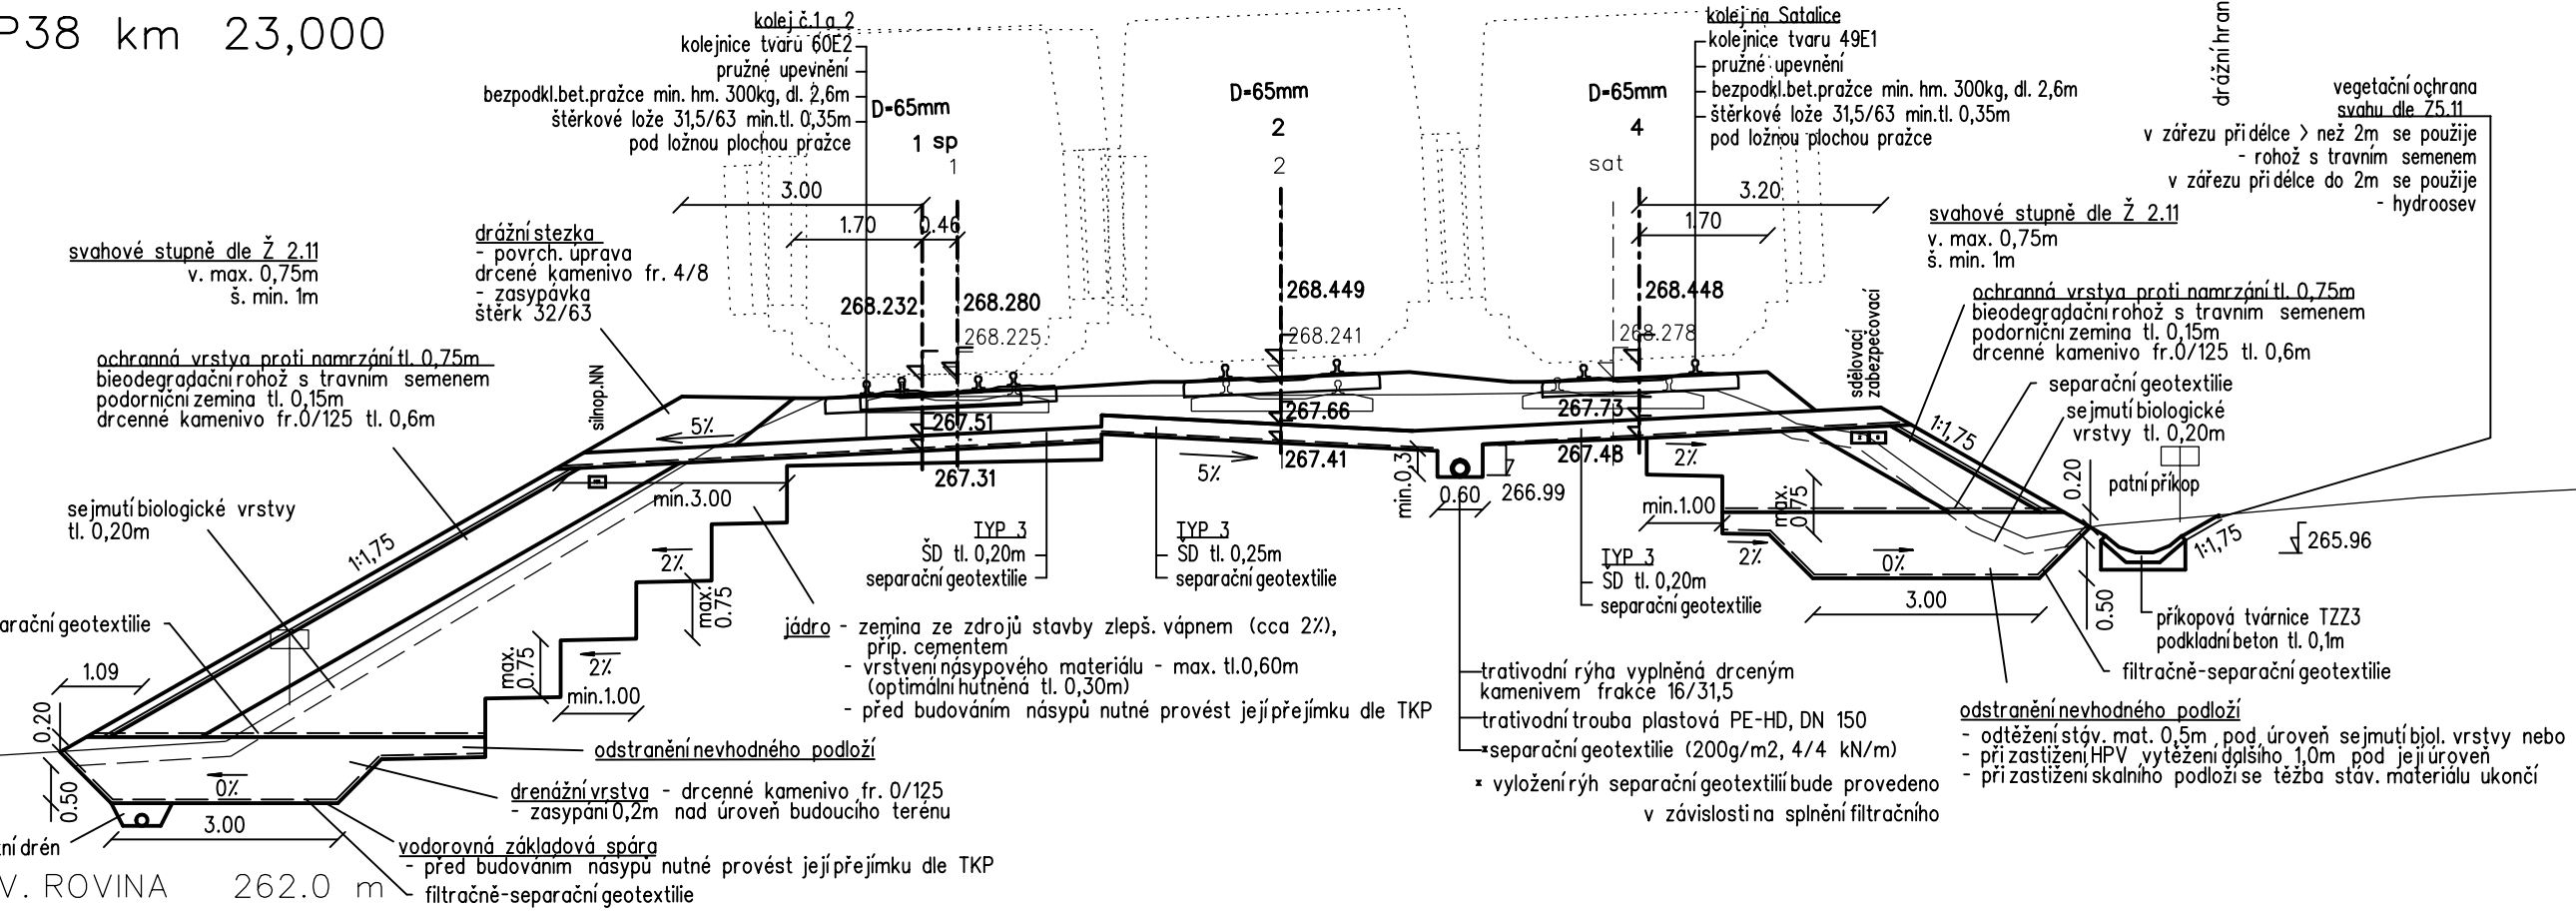

AL. NOVÝCH OS	[m]	4.750	4.750	
POSUNY KOLEJÍ [m]		0.474	0.017	0.345
AL. STAV. OS	[m]	4.292	4.388	

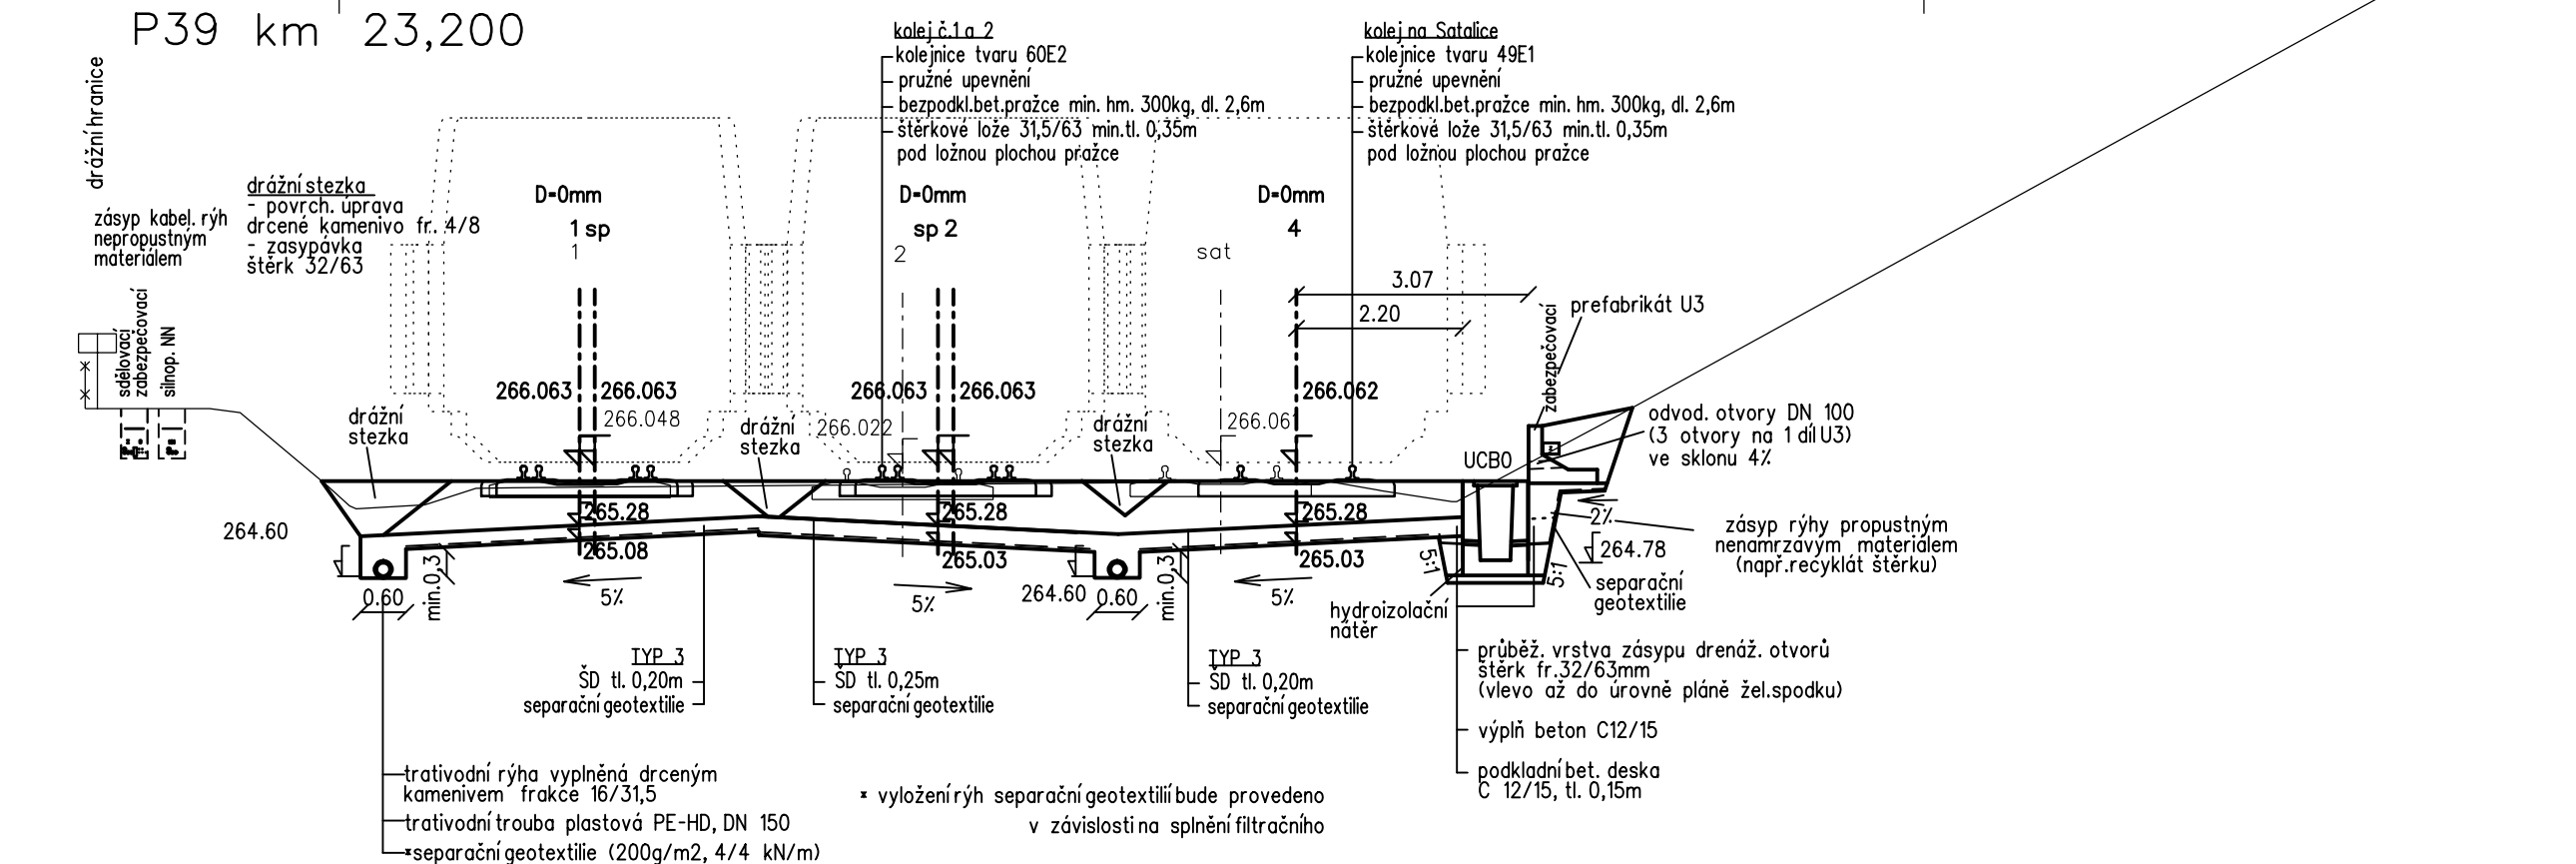

SROV. ROVINA	260.0 m				
VZDAL. NOVÝCH OS [m]		4.750		4.750	
POSUNY KOLEJÍ [m]	0.006		0.469		1.002
VZDAL. STAV. OS [m]		4.275		4.216	

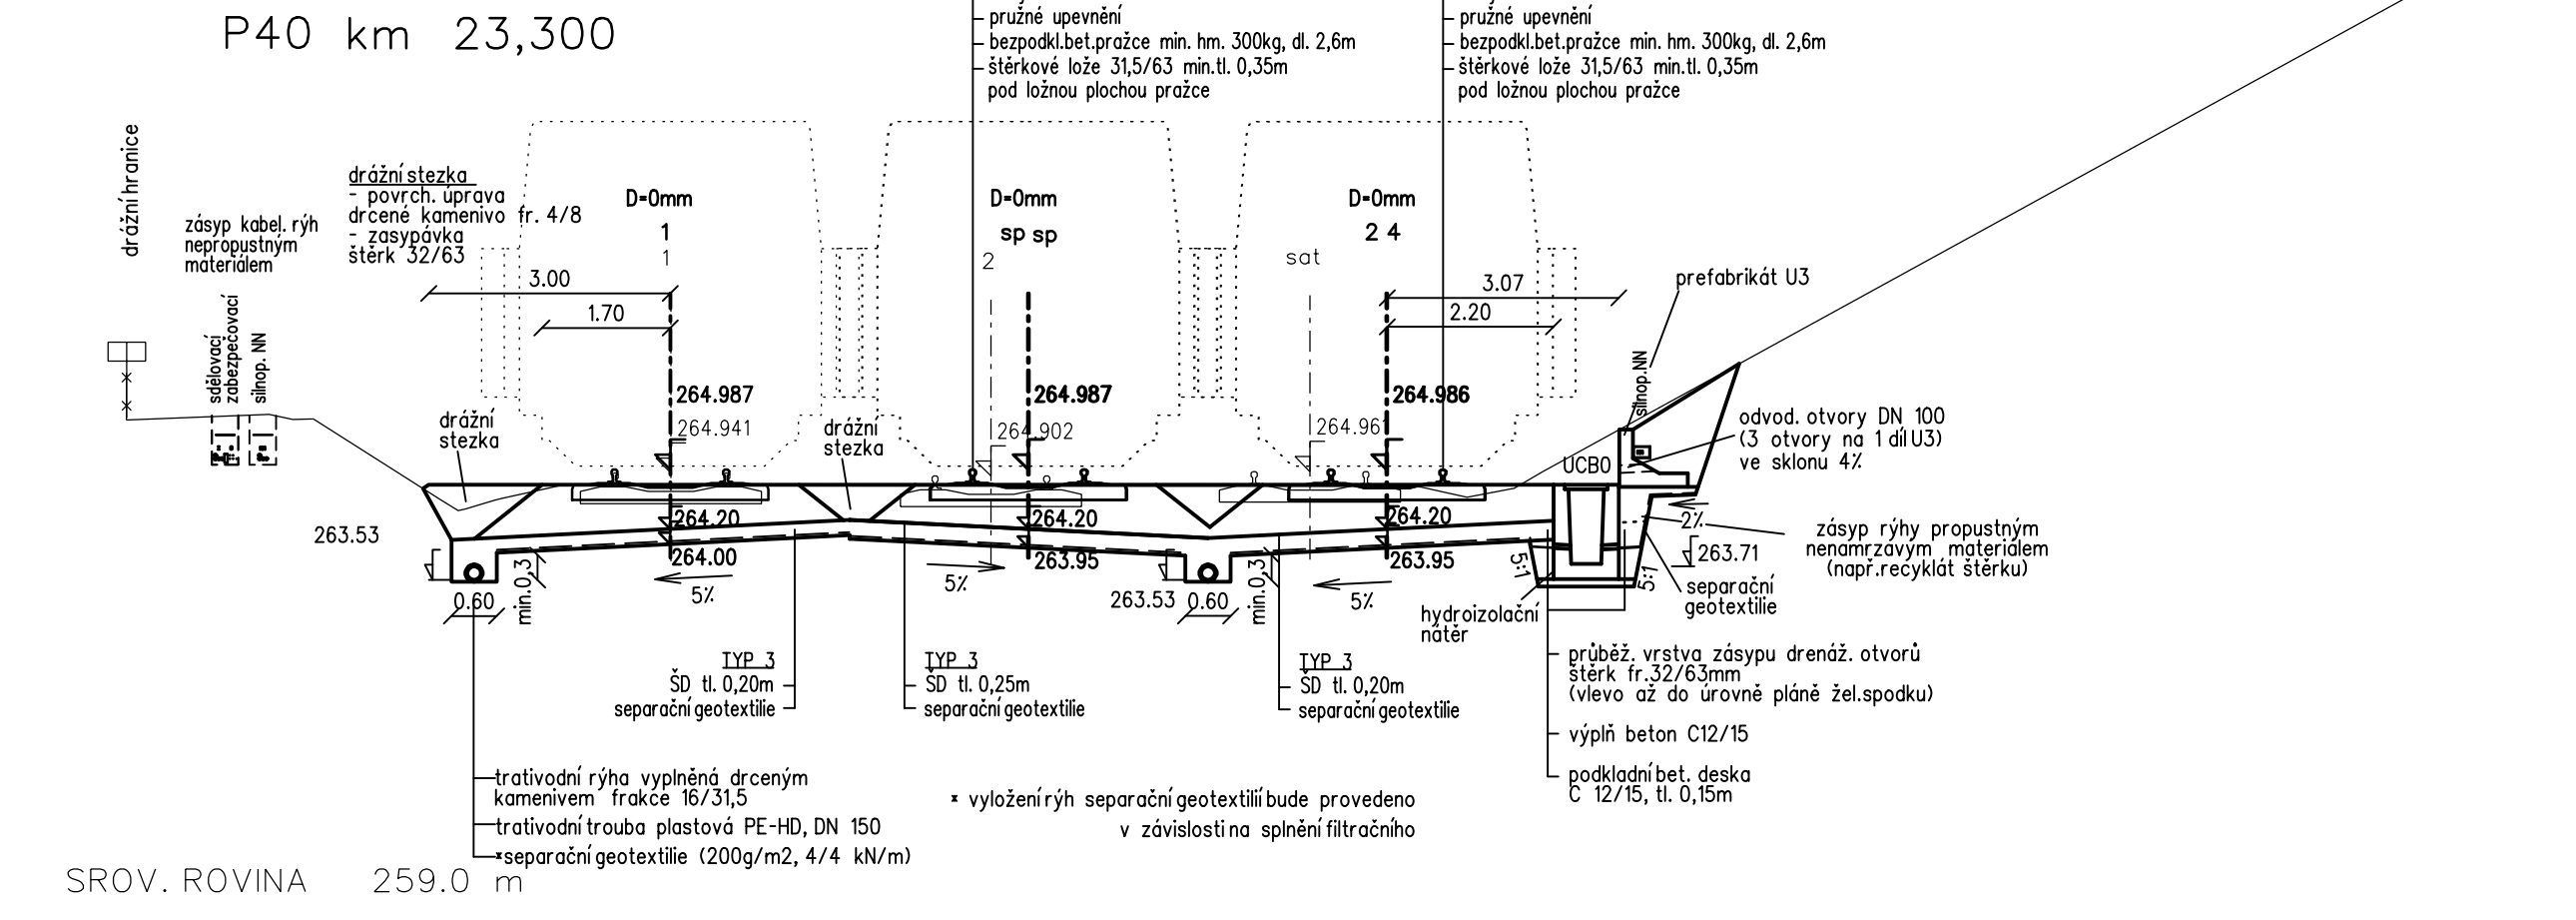

VZDAL. NOVÝCH OS	[m]	4.750	4.750	
POSUNY KOLEJÍ	[m]	0.009	0.502	1.024
VZDAL. STAV. OS	[m]	4.238	4.228	

AKTUALIZACE 03/2016

VÝŠKOVÝ SYSTÉM BpV

SOUŘADNICOVÝ SYSTÉM S-JTSK

Číslo změny:	Obsah změny:	Datum změny:
01	-	-
02	-	-
03	-	-

Investor:

Správa železniční dopravní cesty,  
Dlážděná 1003/7, 110 00 Praha 1  
Stavební správa  
Sokolovská 278/1955, 190 00 P

Generální projektant:

SUDOP PRAHA a.s.  
Olšanská 1a, 130 80 Praha 3  
tel.: +420 267 094 111  
fax: +420 224 230 316  
e-mail: praha@sudop.cz

Hlavní inženýr projektu:  
ING. MICHAL MEČL  
Garant profese:  
ING. EVA SYROVÁ

Středisko:

ŽELEZNIČNÍCH TRATÍ A UZLŮ

Vedoucí střediska:

ING. JIŘÍ SYROVÝ

Odpovědný projektant SO, IO, PS:

ING. EVA SYROVÁ

Vypracoval:

ING. EVA SYROVÁ

Kontroloval:

ING. MIROSLAV KRSEK

Název akce:

OPTIMALIZACE TRAŤOVÉHO ÚSEKU  
MSTĚTICE (MIMO) - PRAHA-VYSOČANY (VČETNĚ)

Číslo smlouvy:

15 086

Projektový stupeň:

Část:

ŽELEZNIČNÍ SVRŠEK A SPODEK

Datum:

08/2016

Číslo části:

E.1.1.1

1. ÚSEK - MSTĚTICE (MIMO) - VÝH. SKÁLY (VČETNĚ)

Název přílohy:

Měřítko:

1:100

Počet formátů:

7x4

Číslo přílohy:

CHARAKTERISTICKÉ PŘÍČNÉ ŘEZY P35 - P40

DOKUMENT JE UŽÍVÁN POUZE V SMYSLU PŘEBÍHUJE DOKOVÁNÍ O BÍLO, ŽÁDÁ JEČNÁ ČÍSLO NEMOŽE BYT DLE ZÁKONA Č.121/2000 SB. KOPÍROVÁNÍ NEBO JINÝM ZPŮSOBEM ROZŠÍŘOVÁNÍ. BEZ SOUHLASU SUDOP PRAHA A.S.

DOCUMENT USE LIBRARY FOR THE PURPOSES OF THE PROJECT ONLY. NO PART OF THIS DOCUMENT MAY BE REPRODUCED OR TRANSMITTED IN ANY FORM OR BY ANY MEANS, ELECTRONIC OR MECHANICAL, INCLUDING PHOTOCOPYING, RECORDING, OR BY ANY INFORMATION STORAGE AND RETRIEVAL SYSTEM.