Nejvyšší dovolená traťová rychlost . . . . . 100 km/h
Zábrzdná vzdálenost . . . . . 700 m

ŽST MSTĚTICE

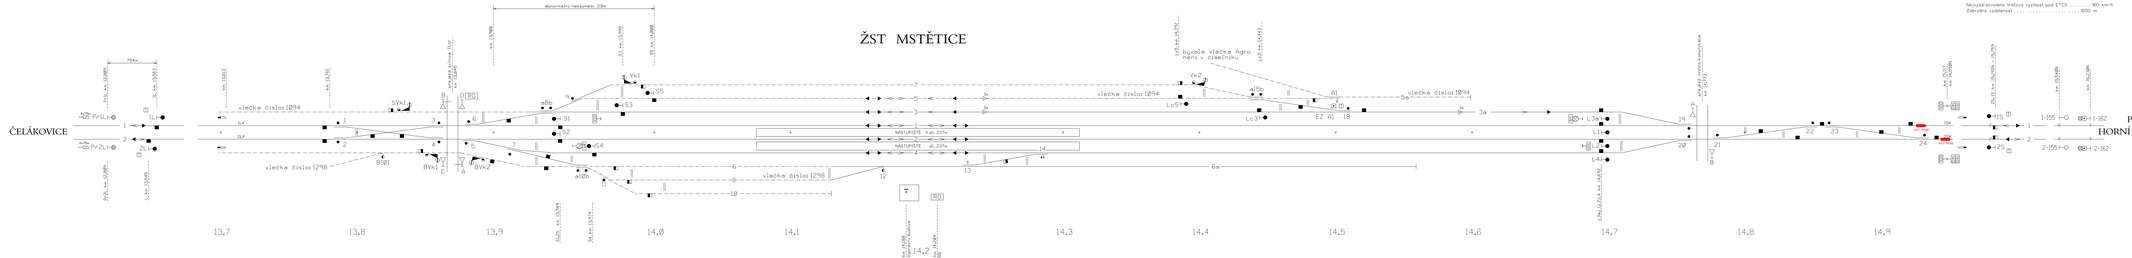

Číslo změny	Obsah změny	Datum změny
01	-	-
02	-	-
03	-	-

Investor:
SŽDC
Správa železniční dopravní cesty, s.o.
Dlážděná 1003/7, 110 00 Praha 1
Stavební správa objektů
Sokolovská 278/1955, 190 00 Praha 9

Generální projektant:
SUDOP PRAHA
SUDOP PRAHA a.s.
Olšanská 1a, 130 80 Praha 3
tel.: +420 267 094 111
fax: +420 224 230 316
e-mail: praha@sudop.cz

Hlavní inženýr projektu:
Ing. MICHAL MEČL

Ústavní projekce:
JIŘÍ DUCHOSLAV

Stavebník:
ELEKTROTECHNIKY, TRAKCE, SDĚLOVACÍ A ZABEZPEČOVACÍ TECHNIKY

Vedoucí oddělení	Odpovědný projektant SO 01	Kontrolovал	Kontrolovал
Ing. MARTIN RUBEŠ	Ing. MARTIN RUBEŠ	Ing. MARTIN RUBEŠ	ZDENĚK PACOLA

Název akce:
OPTIMALIZACE TRAŤOVÉHO ÚSEKU MSTĚTICE (MIMO) - PRAHA-VYSOČANY (VČETNĚ)

Číslo smlouvy: 15 086 201

Projektový stupeň: PD

Část:
ŽELEZNIČNÍ SVRŠEK A SPODEK
SO 00.6-15-01 MSTĚTICE - PRAHA VYSOČANY, TRAŤOVÁ ČÁST
AVV, ÚPRAVA A DOPLNĚNÍ MB

Datum: 08/2016

Číslo části: E.1.1

Název přílohy:
SITUAČNÍ SCHÉMA ŽST MSTĚTICE

Měřítko: -

Počet formátů: -

Číslo přílohy: **02**

Autorská práva: Tento výkres je chráněn podle autorského zákona a je majetkem společnosti SUDOP PRAHA a.s. Bez jejího souhlasu nesmí být kopírován, rozmnožován ani jakýmkoliv způsobem poskytován třetím osobám.