



P 19 km 11,450

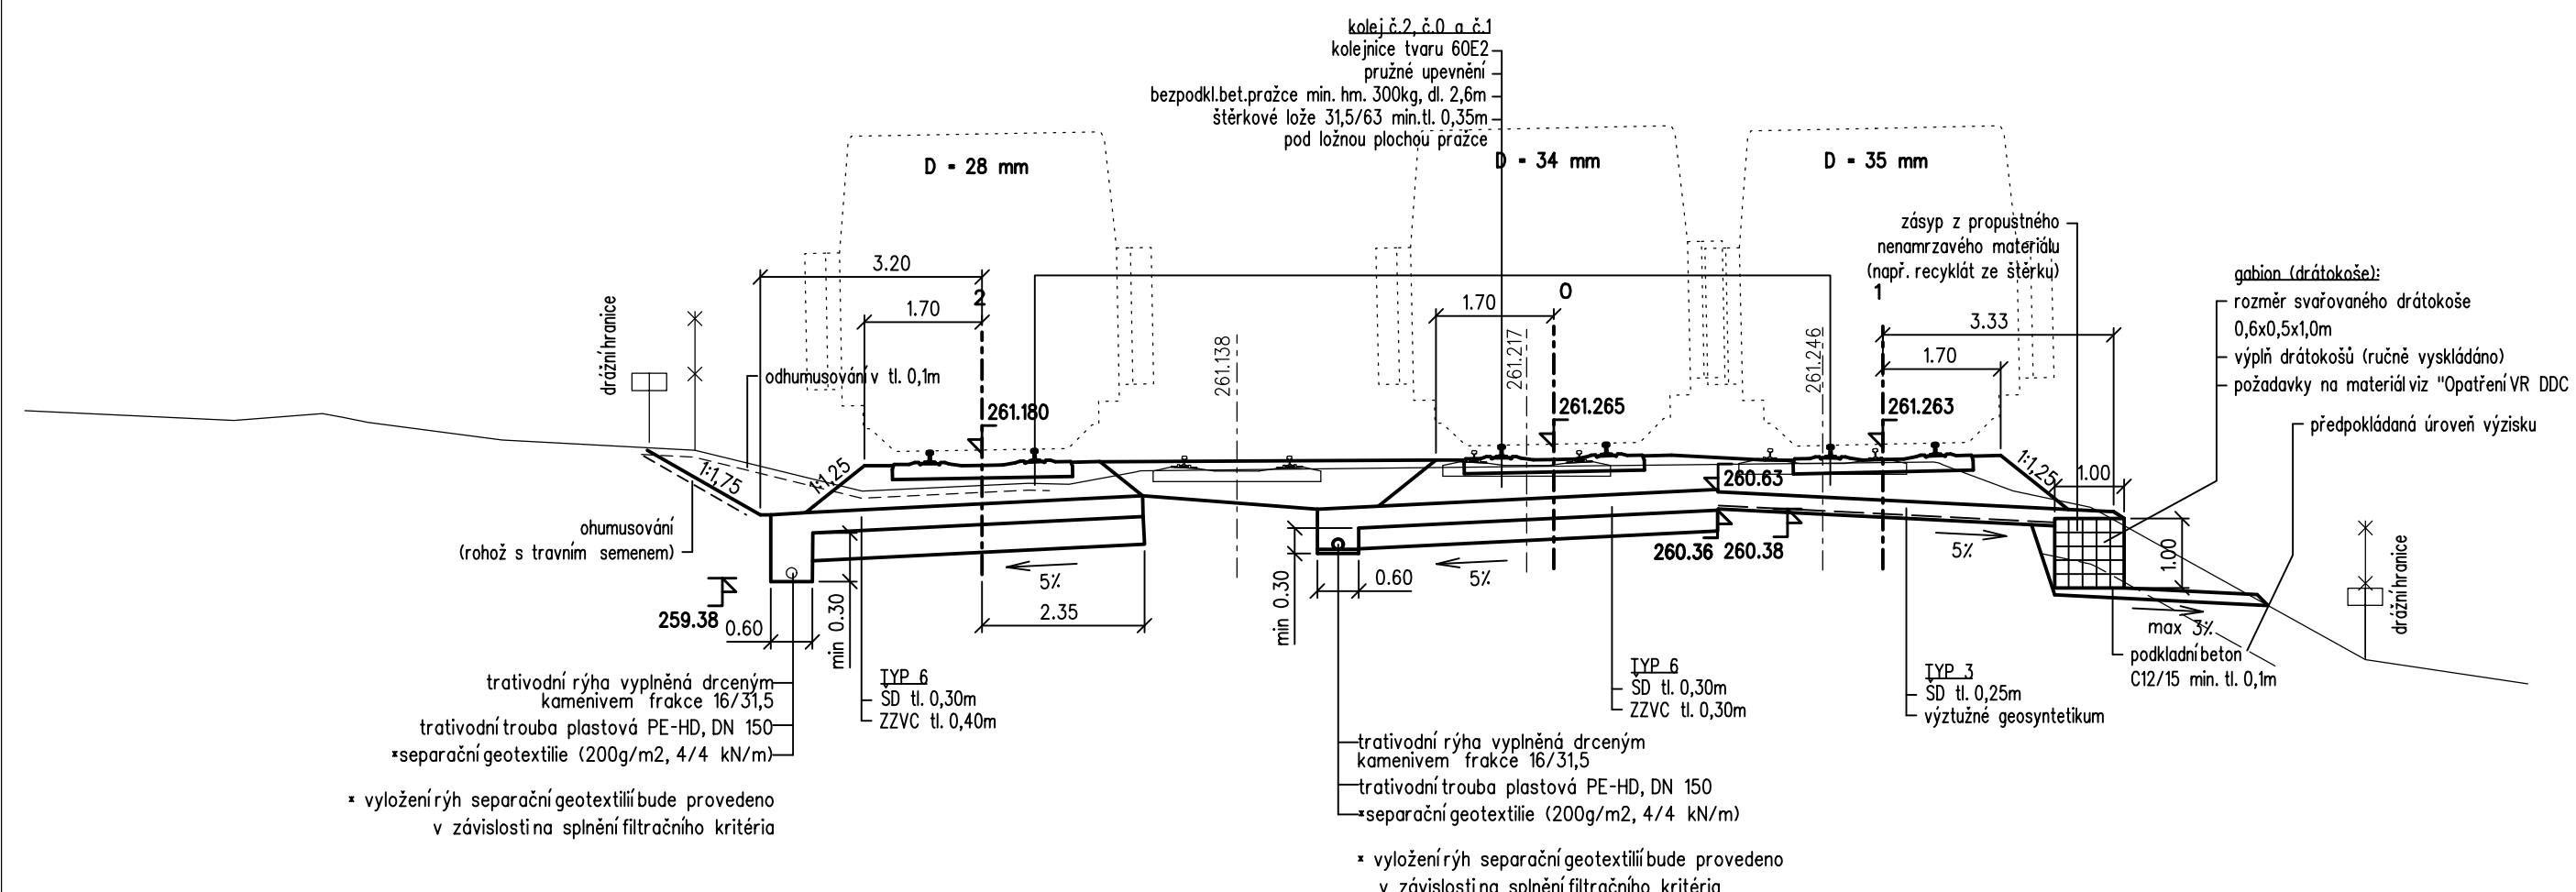

SROV. ROVINA 254.0

VZDAL. NOVÝCH OS [m]	8.252										4.749																			
POSUNY 1, 2 A 101 KOLEJE [m]	3.679										0.391										0.867									
VZDAL. STAV. OS [m]	4.183										4.273																			
VZDAL. OD KOLEJE c.1 [m]	-4.80	-4.14	-3.20	-2.75	-2.55	-1.70	1.70	6.55	9.95	11.30	14.70	15.68	16.33	18.97	19.97															


P 20 km 11,600

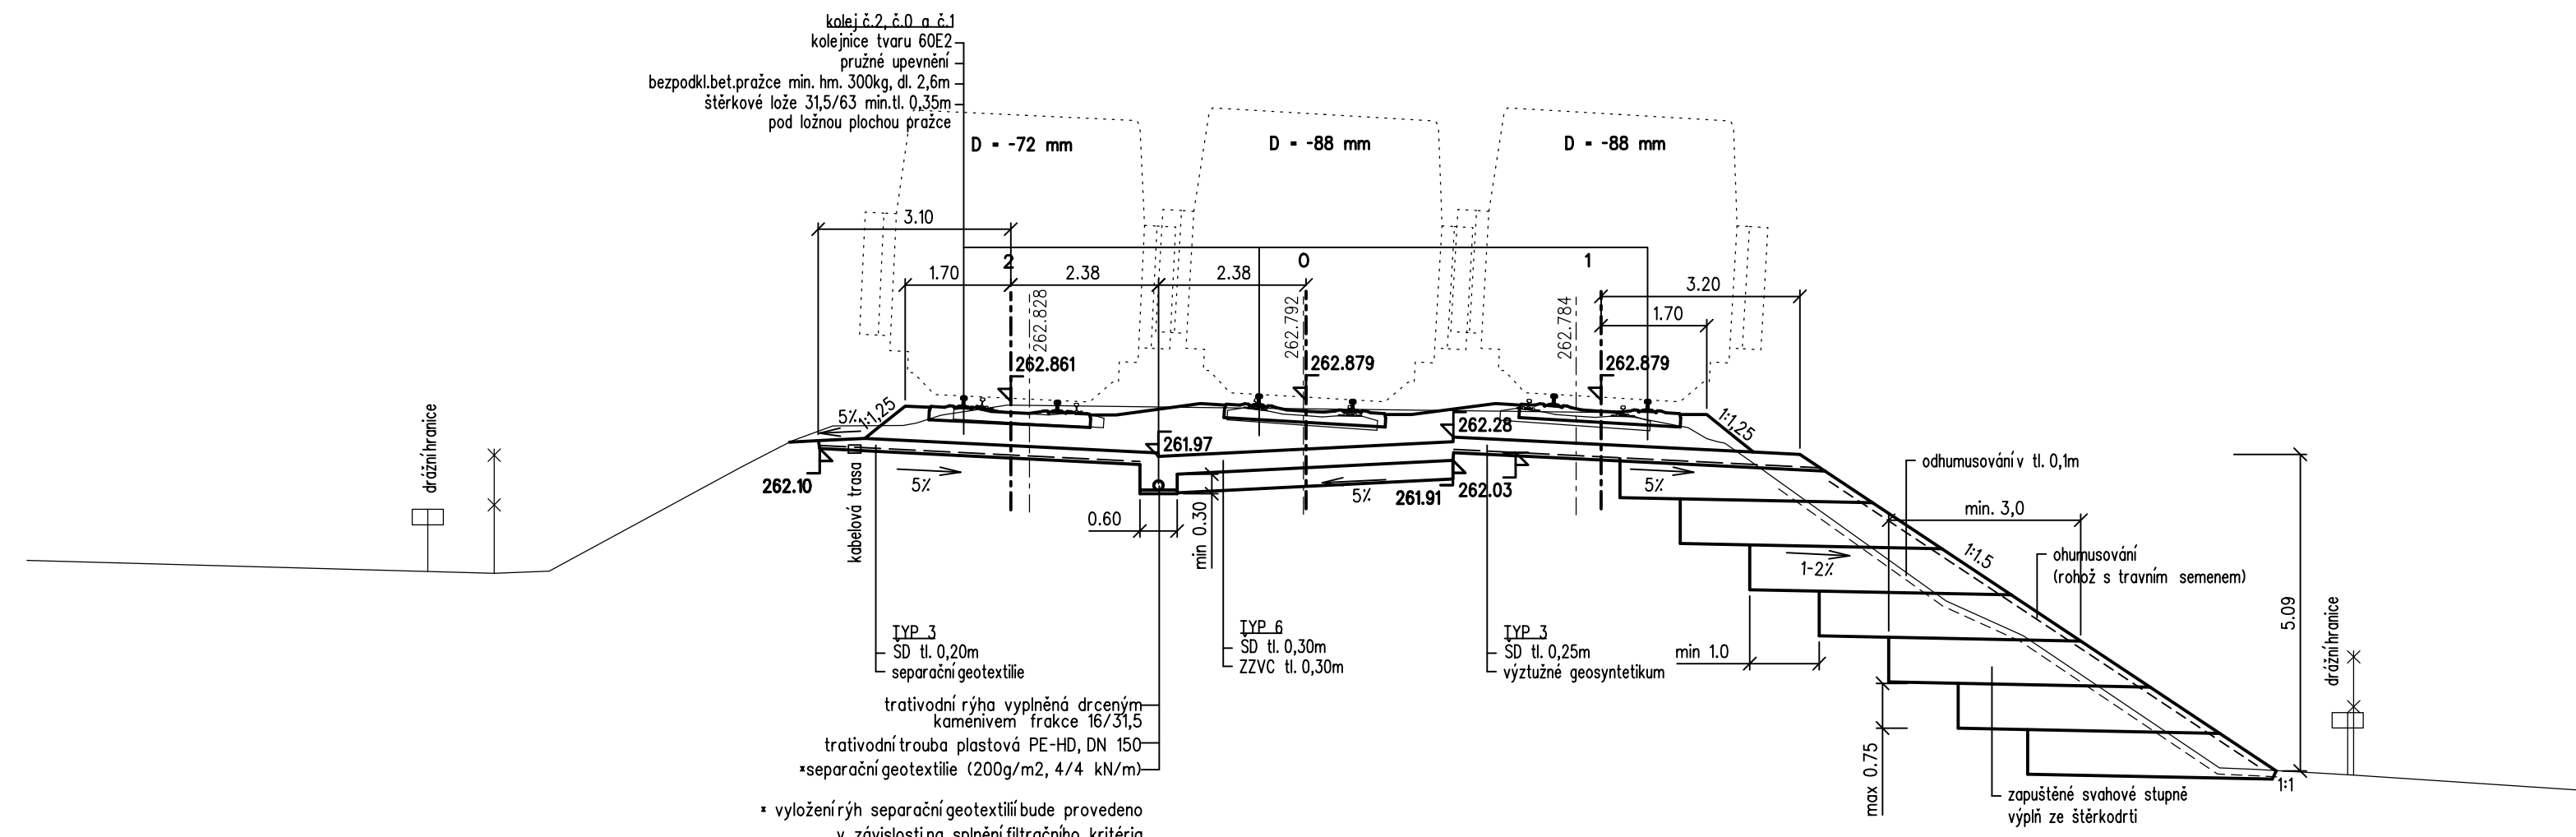

SROV. ROVINA 255.0 m

[illegible]

P 21 km 11,750

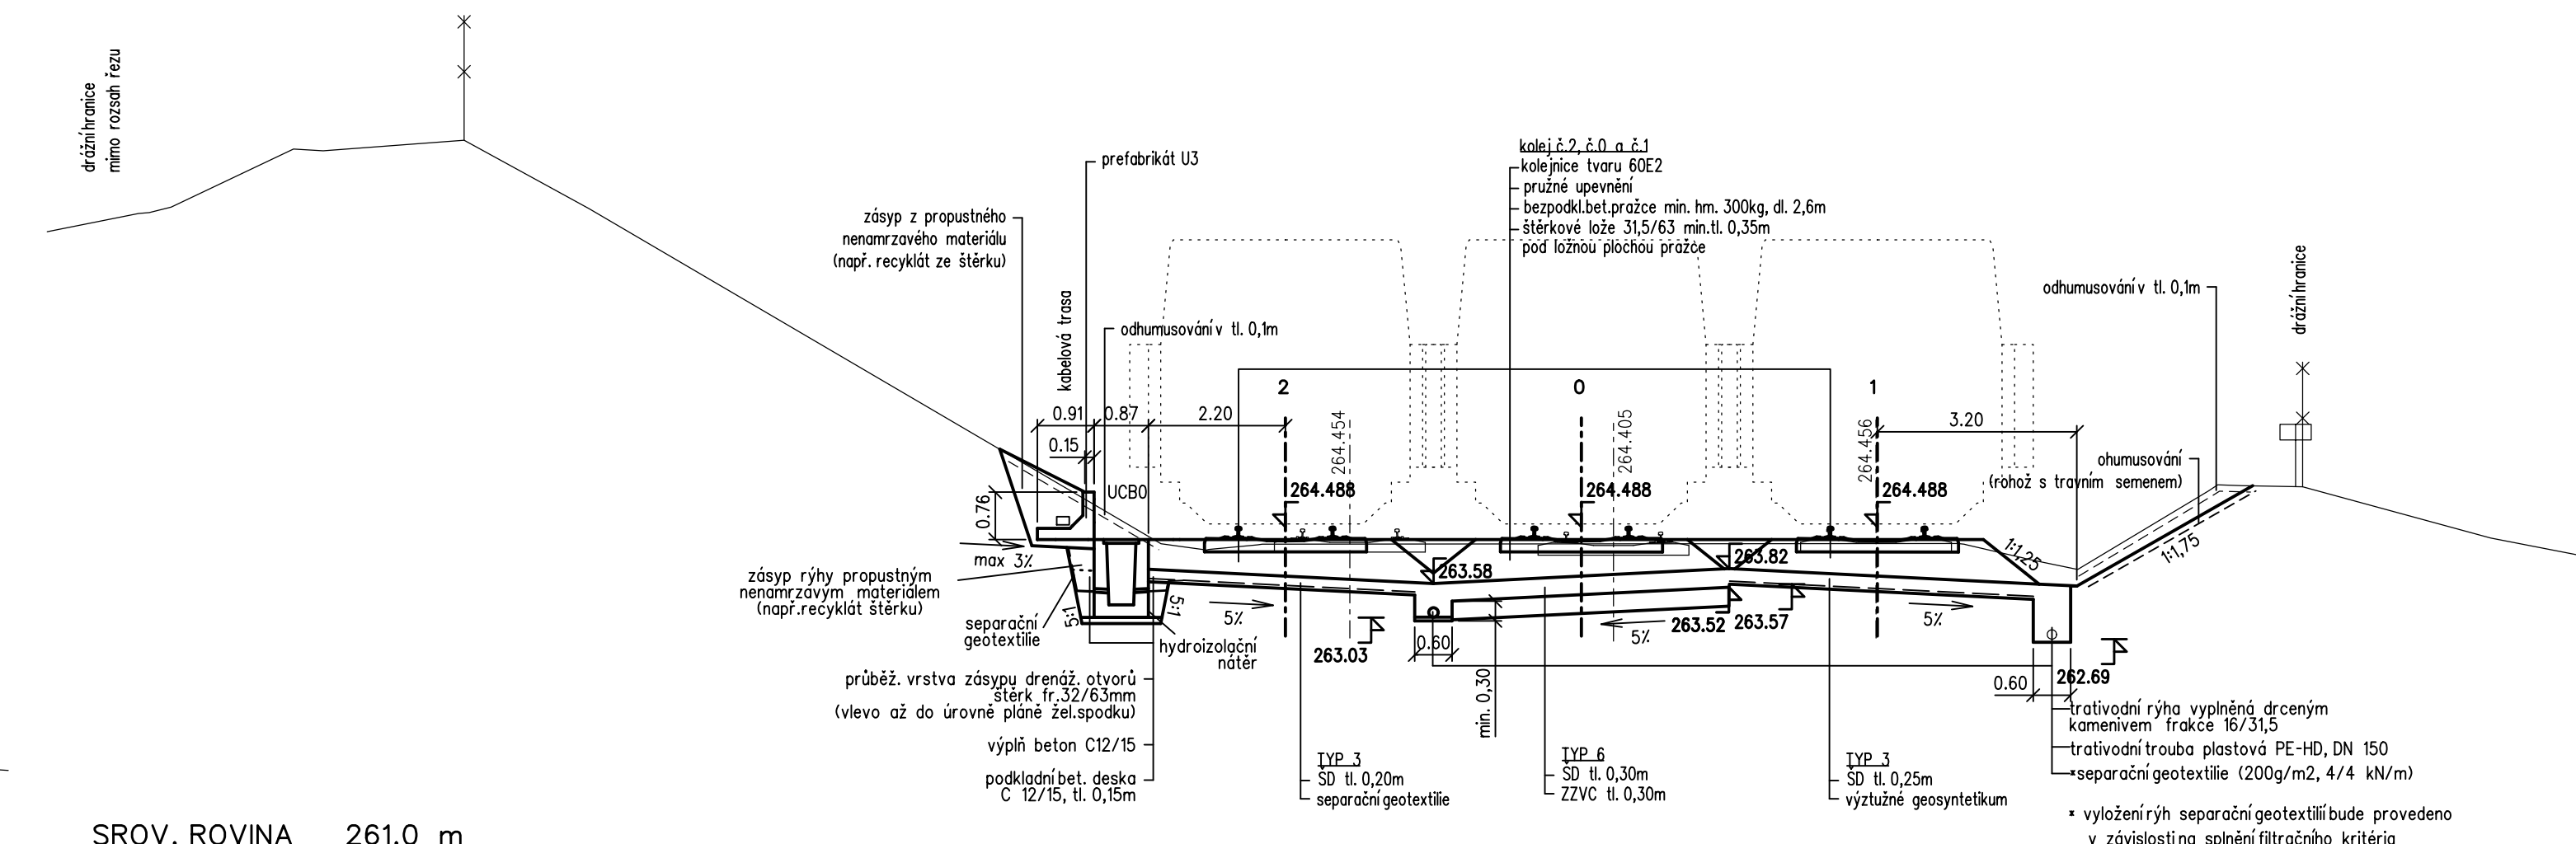

SROV. ROVINA 261.0

[illegible]

AKTUALIZACE 06/201

VÝŠKOVÝ SYSTÉM BpV

SOUŘADNICOVÝ SYSTÉM S-JTS

Číslo změny:	Obsah změny:	Datum změny:
01	-	
02	-	
03	-	

Inves

Investor:  Správa železniční dopravní cesty, s.p.  
Dlážděná 1003/7, 110 00 Praha 1


 Stavební správa západní Prahy  
 Sokolovská 278/1955, 190 00 Praha 10

Generální projekt

<p><b>Generální projektant:</b></p>  <p><b>SUDOP PRAHA</b></p>	<p>SUDOP PRAHA a.s. Olšanská 1a, 130 80 Praha 3 tel.: +420 267 094 111 fax: +420 224 230 316 e-mail: praha@sudop.cz</p>	<p><i>Hlavní inženýr projektu:</i> ING. MICHAL MEČL</p> <p><i>Garant profese:</i> ING. MIROSLAV KRSEK</p>
---	---	---

Střed

Středisko: **PROJEKTOVÉ STŘEDISKO HRADEC KRÁLOVÉ**

Vedoucí střediska:	Odpovědný projektant SO, IO, PS:	Vypracoval:	Kontroloval:
--------------------	----------------------------------	-------------	--------------

 ING. PAVEL HORÁČEK	 ING. MIROSLAV KRŠEK	 ING. MIROSLAV KRŠEK	 ING. PAVEL UTINEK
---	---	---	---

[illegible]

Název akce:	Číslo smlouvy:
-------------	----------------

OPTIMALIZACE TRATOVÉHO USEKU	15 000 20
MČSTĚTICE (MIMO) - PRAHA VYSOČANY (VŮETNĚ)	Projektový stupeň:

MSTETICE (MIMO) - PRAHA-VYSOČANY (VČETNĚ)		PR
Část:	Datum:	

ŽELEZNIČNÍ SVRŠEK A SPODEK	08/201
----------------------------	--------

2. ÚSEK - VÝHYBNÁ SKÁLY (MIMO) - PRAHA-VYSOČANY	Císlo casti: E.1.1.
-------------------------------------------------	---------------------

Název přílohy:	Měřítko:	Počet formátů:
SO 10 10 01 žal. ověřek SO 10 11 01 žal. ověřek	1:100	7xA

SO 10-10-01 zel. svrsek, SO 10-11-01 zel. spodek  
CHARAKTERISTICKÉ PŘÍČNÉ ŘEZY P19 - P21

DOKUMENT LZE UŽÍVAT POUZE VE SMYSLU PŘESLUŠNÉ SMLOUVY O DÍLO, ŽÁDANÁ JEHO ČÁST NEMŮŽE BYT DLE ZÁKONA č. 121/2000 Sb., KOPÍROVÁNA NEBO JINÝM ZPŮSOBEM ROZŠŮŘOVÁNA. BEZ SOUHLASU SUDOP PRAHA