


ŘEZ B-B
1:50

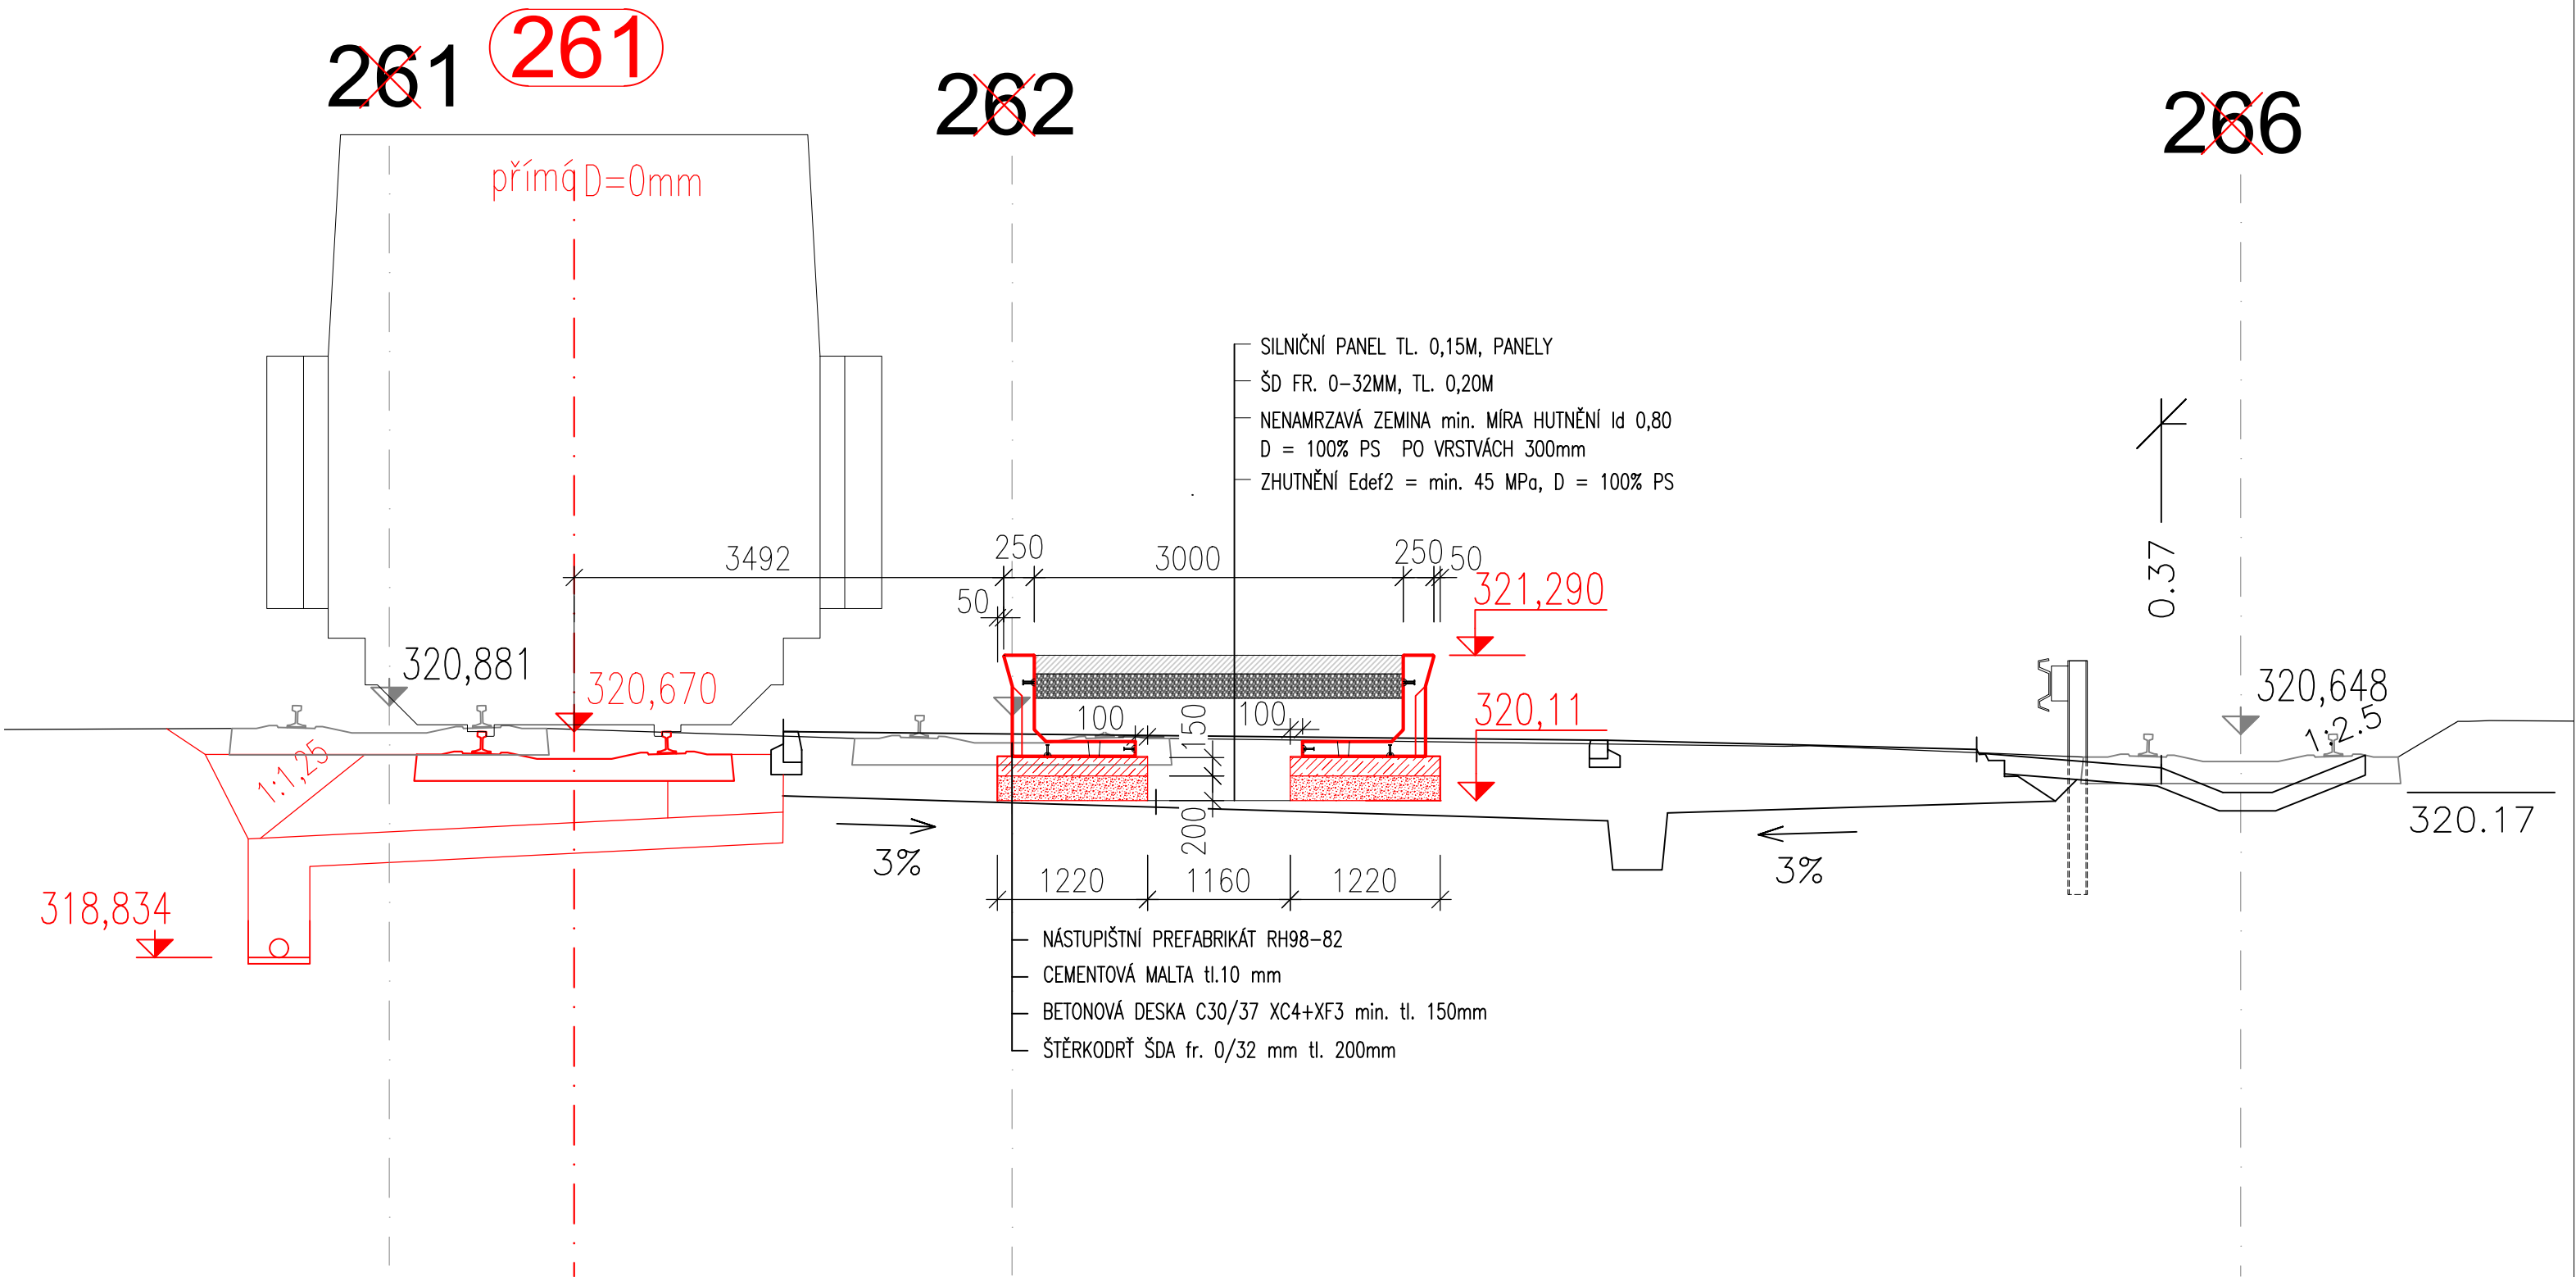

Orientáč. schéma:

Razítko oprávněné osoby:

Podpis: _____ Datum: _____

Revize:	Datum:	Popis:	Kontroloval:
000	31.03.2023	Čistopis dokumentace	Ing. arch. Vítězslav Glomb

Stavebník/Investor:	Správa železnic, státní organizace	
Adresa:	Dlážděná 1003/7, 110 00 Praha 1	
Zástupce investora:	Stavební správa západ	
Adresa:	Sokolovská 1955/278, Praha 9, 190 00	

Zhotovitel stavby:	SAGASTA s.r.o.		
Adresa:	Novodvorská 1010/14, 142 00, Praha 4 - Lhotka		
Kontakt:	T: +420 261 344 100 E: info@sagasta.cz		
Zhotovitel objektu:	SAGASTA s.r.o.		
Adresa:	Novodvorská 1010/14, 142 00, Praha 4 - Lhotka		
Kontakt:	T: +420 261 344 100 E: info@sagasta.cz		
Hlavní projektant (HIP):	Specialista:	Odpovědný projektant:	Zpracovatel:
Ing. arch. Vítězslav Glomb	Yuliya Breus	Ing. arch. Vítězslav Glomb	Yuliya Breus

Název stavby/akce:	Přemístění haly pro OTV a zřízení integrovaného provozního pracoviště OŘ Plzeň	Označení (S-kód): S631800302	
		Zakázka: 119 061	
Název části:	POZEMNÍ OBJEKTY PROVOZNÍCH A TECHNOLOGICKÝCH BUDOV	Označení části: D.2.2.4	
Název objektu:	Přemístěná rampa Architektonicko - stavební řešení	Označení objektu/komplexu: SO 11-73-01	
Název přílohy:	ŘEZ B-B	Číslo přílohy: 2 004	
Název dílčí části přílohy:	—	Paré:	
Kraj:	Katastrální území:	TUDU:	
Plzeňský	Plzeň[722731]	0202PI	
Stupeň dokumentace:	Datum zpracování:	Formáty:	Měřítko:
PDPS	03.2023	4xA4	1:50

S-kód:

S	6	3	1	8	0	0	3	0	2																							
—	P	D	P	S	—	D	2	2	4	X	—	S	0	1	1	7	3	0	1	—	0	1	—	2	—	0	0	4	—	0	0	0

Stupeň dokumentace: Část: Objekt: Podobjekt: Příloha: Revize:

[Prostor pro další informace]