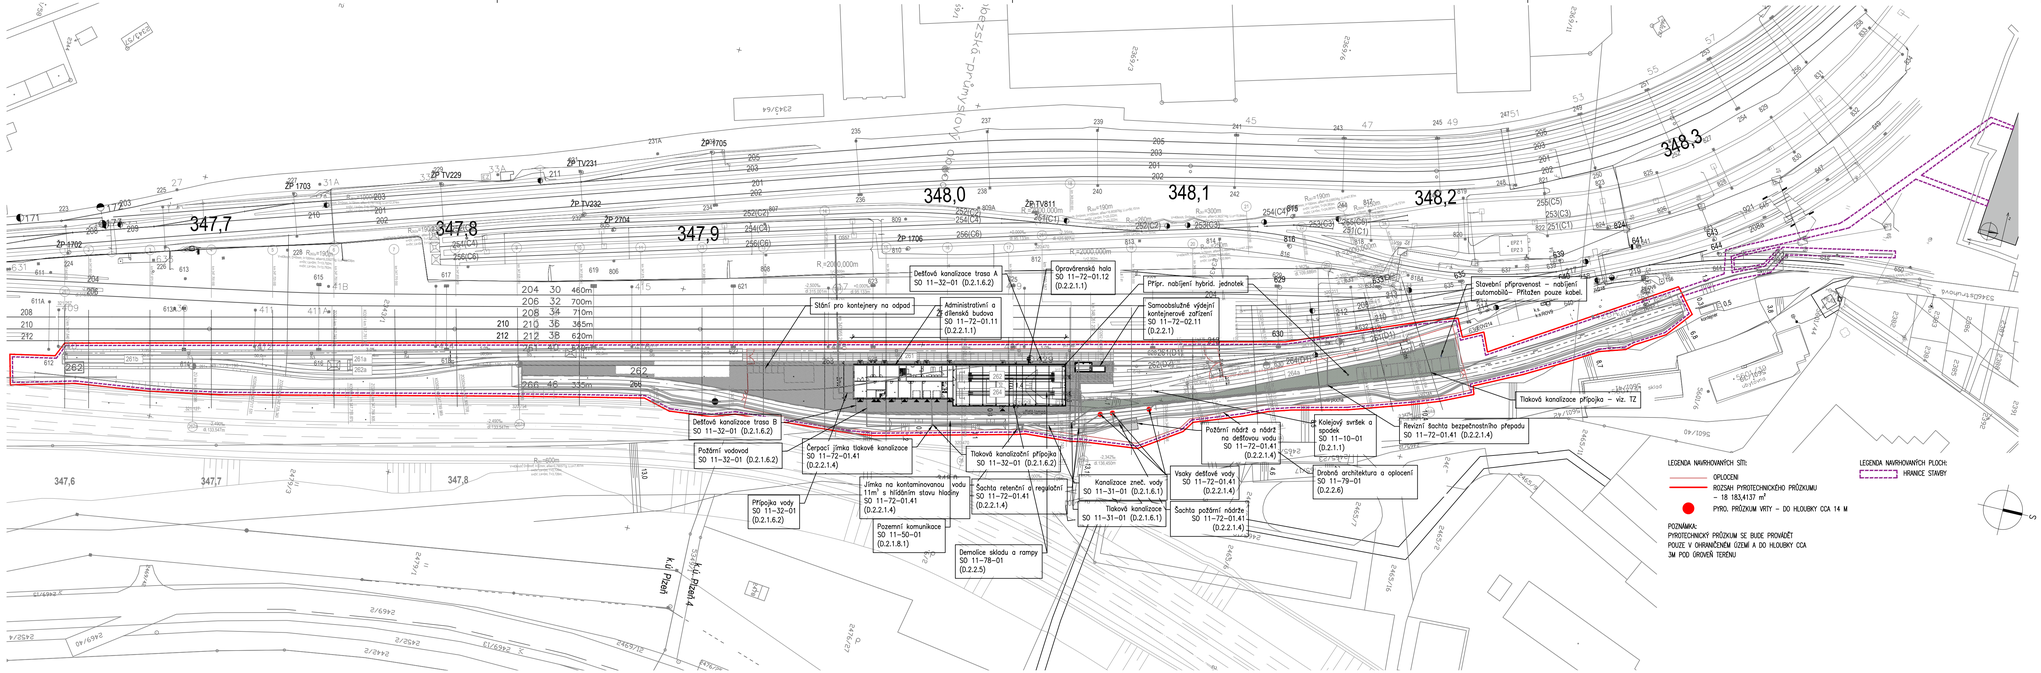

Razítko oprávněné osoby:

Podpis: Datum:

Revize:	Datum:	Popis:	Kontroloval:
000	31.03.2023	Čistopis dokumentace	Ing. arch. Vítězslav Glomb

Stavebník/Investor:	**Správa železnic, státní organizace**
Adresa:	Dlážděná 1003/7, 110 00 Praha 1
Zástupce investora:	Stavební správa západ
Adresa:	Sokolovská 1955/278, Praha 9, 190 00

Zhotovitel stavby:	**SAGASTA s.r.o.**
Adresa:	Novodvorská 1010/14, 142 00, Praha 4 - Lhotka
Kontakt:	T: +420 261 344 100 E: info@sagasta.cz
Zhotovitel objektu:	**SAGASTA s.r.o.**
Adresa:	Novodvorská 1010/14, 142 00, Praha 4 - Lhotka
Kontakt:	T: +420 261 344 100 E: info@sagasta.cz

Hlavní projektant (HIP):	Specialista:	Odpovědný projektant:	Zpracovatel:
Ing.arch. Vítězslav Glomb		Ing.arch. Vítězslav Glomb	Lukáš Mareš

Název stavby/akce:	Přemístění haly pro OTV a zřízení integrovaného provozního pracoviště OŘ Plzeň		Označení (S-kód): S631800302
			Zakázka: 119 061
Název části:	SITUAČNÍ VÝKRESY		Označení části: C
Název objektu:	-		Označení objektu/komplexu: C2
Název přílohy:	ROZSAH PYROTECHNICKÉHO PRŮZKUMU OTV PLZEŇ		Číslo přílohy: 2 001
Název dílčí části přílohy:	-		Paré:
Kraj:	Katastrální území: Plzeň [722731]	TUDU: 0202PI	
Stupeň dokumentace:	Datum zpracování:	Formáty:	Měřítko:
PDPS	03.2023	5 x A4	1:1000

Kód:	Stupeň dokumentace:	Část:	Objekt:	Podobjekt:	Příloha:	Revize:
S 6 3 1 8 0 0 3 0 2	P D P S	C 1 X X X X	C 2 X X X X	X X X	2	0 0 1	0 0 0

(Pravítor pro další informace)