


Rekonstrukce trati Chlumec n.Cidlinou–Trutnov
GENERÁLNÍ SCHÉMA PROPOJENÍ PŘEJEZDOVÝCH ZAŘÍZENÍ
SO 18–06–21

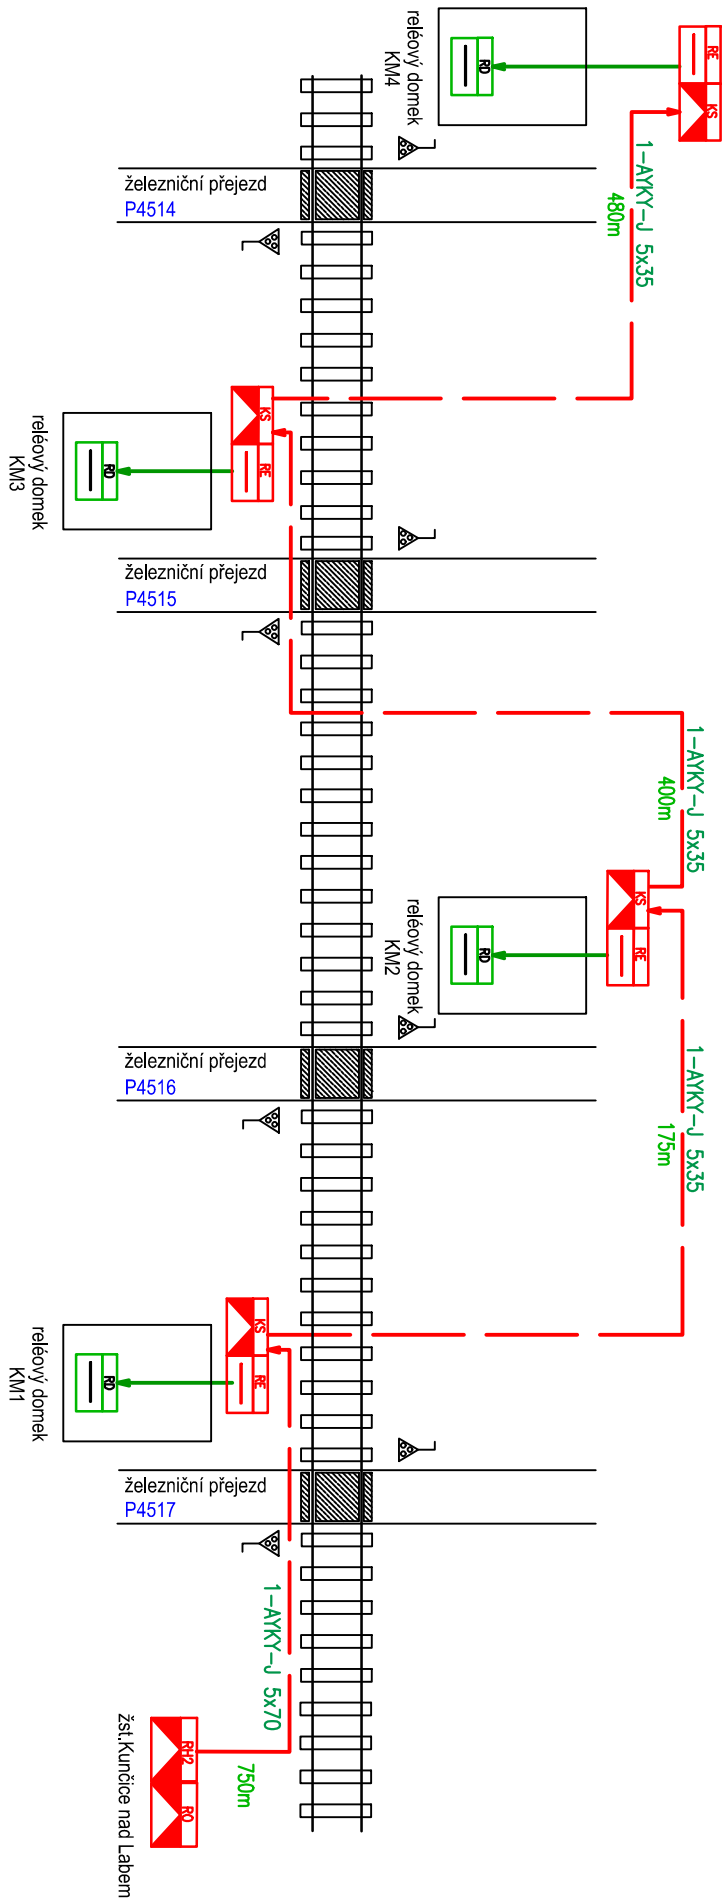

Trat Chlumec n.Cidlinou–Trutnov – úsek Martinice – Kunčice

VÝŠKOVÝ SYSTÉM Bpv SOUŘADNICOVÝ SYSTÉM S-JTSK

Číslo změny:	Obsah změny:	Datum změny:
01	Zpracování připomínek VÚŽ	06/2019
02	-	-
03	-	-

Objednatel:	Správa železniční dopravní cesty, s.o. Dlážděná 1003/7, 110 00 Praha 1
	Stavební správa východ Nerudova 1, 772 58 Olomouc

Generální projektant:	SUDOP PRAHA a.s. Olšanská 1a, 130 80 Praha 3 tel.: +420 267 094 111 fax: +420 224 230 316 e-mail: praha@sudop.cz	Hlavní inženýr projektu: ING. VLADISLAV ŠEFL
		Garant profese: ING. JAN KAHUDA

Zpracovatel částí:	METROPROJEKT Praha a.s. nám I. P. Pavlova 1786/2, 120 00 Praha 2 generální ředitel: Ing. David Krása telefon: +420 296 154 105 e-mail: metroprojekt@metroprojekt.cz
--------------------	---

Vedoucí střediska:	Odpovědný projektant SO, IO, PS:	Vypracoval:	Kontroloval:
Ing. Jan Kahuda Kahuda	Ing. Jan Kahuda Kahuda	Ing. Kamil Čáp Čáp	Ing. Jan Kahuda Kahuda

Název akce:	Číslo smlouvy:
REVITALIZACE TRATI CHLUMEC NAD CIDLINOU - TRUTNOV	18 355 201
Část: ROZVODY VN, NN, OSVĚTLENÍ A DÁLK. OVLÁDÁNÍ ODPOJOVAČŮ SO 18-06-21 Úprava rozvodů nn v úseku Martinice v Krkonoších-Kunčice nad Labem-Jilemnice	Projektový stupeň: PROJEKT
Název přílohy:	Datum: 04 / 2019
Přehledové schéma napájení	Číslo části: E.3.6.9
	Měřítko: -
	Počet formátů: 2xA4
	Číslo přílohy: 03