


VÝSTAVBA LÁVKY V ŽST PRAHA-SMÍCHOV

PŘEHLEDOVÉ SCHÉMA DDTS ŽDC

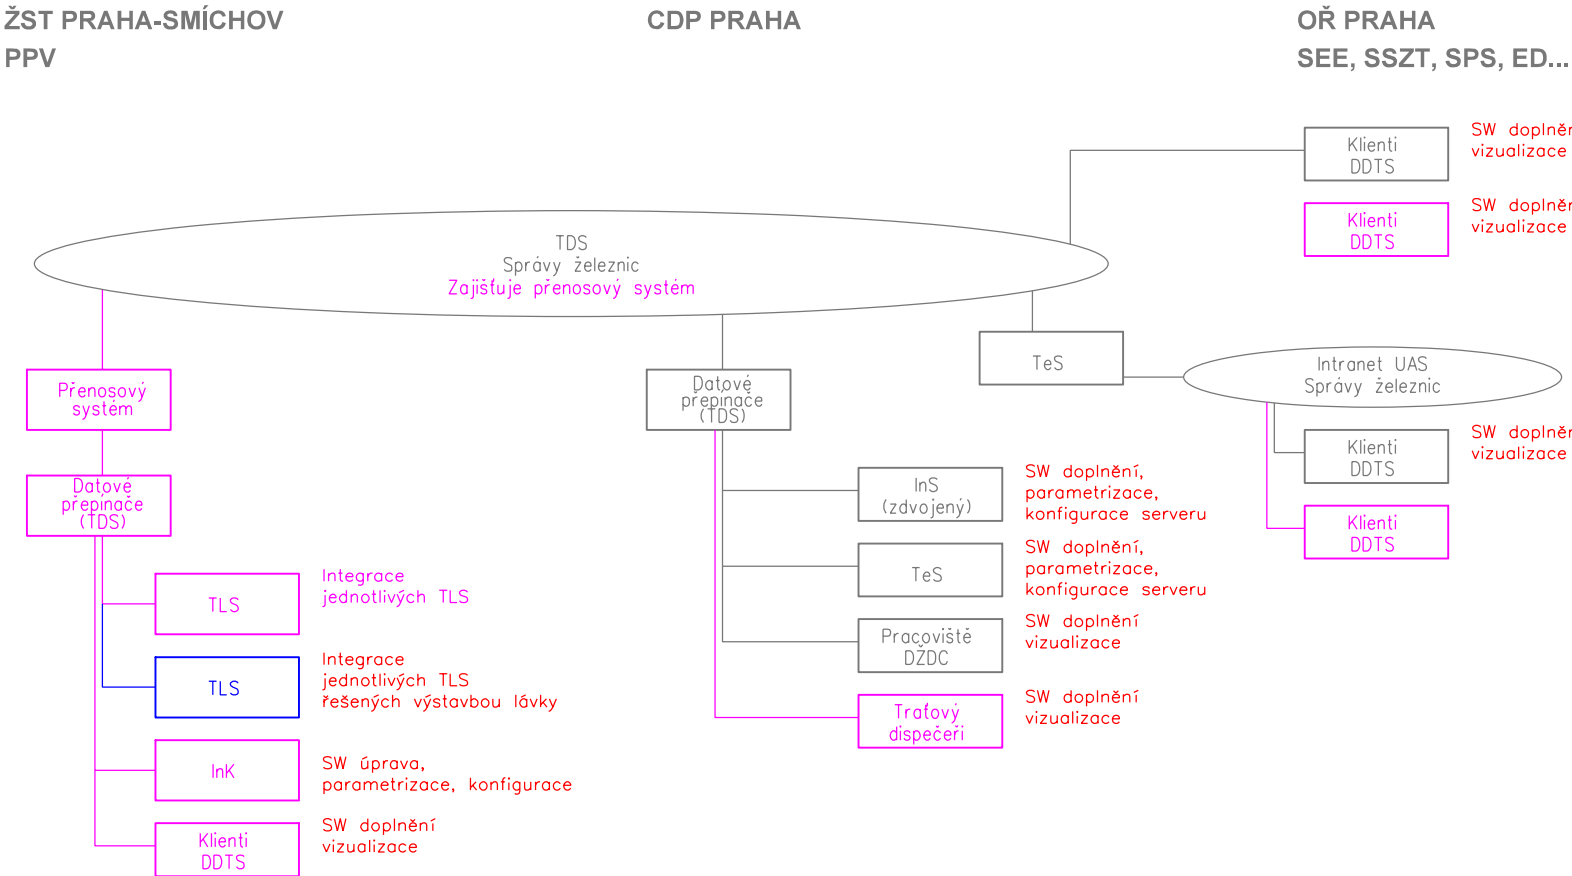

Vysvětlivky:

- TLS - technologický systém
- SDH - synchronní přenosový systém
- MPLS - multiprotokolový přenosový systém
- IP - internetový protokol
- TDS - technologická datová síť
- LTDS - lokální technologická datová síť
- VPN - virtuální privátní síť
- UAS - univerzální aplikační síť
- DDTS - dálková diagnostika technologických systémů
- InK - integrační koncentrátor DDTS
- CDP, RDP - centrální nebo regionální dispečerské pracoviště
- InS - integrační server DDTS
- TeS - terminálový server DDTS

- řešeno v rámci tohoto PS
- řešeno v jiném PS/SO stavby
- přemístění nebo demontáže v rámci tohoto PS
- stávající zařízení
- související stavba "Rekonstrukce ŽST Praha-Smíchov"

Paré:

Orientační schéma:

Razítko oprávněné osoby:

Podpis:

Datum:

Revize:	Datum:	Popis:	Kontroloval:
000	3.12.2021	Definitivní odevzdání dokumentace PDPS	Ing. Martin Štrof

Stavebník / investor:	Správa železnic, státní organizace	
Adresa:	Dlážděná 1003/7, 110 00 Praha 1	
Zástupce investora:	Stavební správa západ	
Adresa:	Sokolovská 278/1955, 190 00 Praha 9	

Zhotovitel díla:	SUDOP PRAHA a.s.	
Adresa:	Olšanská 1a, 130 00 Praha 3	
Kontakt:	T: +420 605 229 020 E: praha@sudop.cz	
Zhotovitel části / objektu:	SUDOP PRAHA a.s.	
Adresa:	Olšanská 1a, 130 00 Praha 3	
Kontakt:	T: +420 605 229 020 E: praha@sudop.cz	
Hlavní projektant (HIP):	Ing. Tomáš Martínek	Specialista: Ing. Martin Štrof

Název stavby / akce:	VÝSTAVBA LÁVKY V ŽST. PRAHA - SMÍCHOV	Označení (S-kód):	S631700316
		Zakázka:	20-303.209
Název části:	Železniční sdělovací zařízení	Označení části:	D.1.2.10
Název objektu:	Lávka v ŽST Praha-Smíchov, DDTS ŽDC	Číslo objektu / komplexu:	PS 30-02-02
Název přílohy:	Přehledová schémata	Číslo přílohy:	2 . 102
Název dílčí části přílohy:	Přehledové schéma DDTS ŽDC		
Odpovědný projektant:	Zpracovatel přílohy:	Měřítko:	Stupeň dokumentace:
Ing. Ondřej Krupička	Ing. Ondřej Krupička	Formáty: 3xA4	PDPS
Kraj:	Katastrální území:	TUDU:	Smluvní datum zpracování:
HL. město Praha	Smíchov	viz textová část	12/2021

S-kód:	Stupeň dokumentace:	Část:	Objekt:	Podobjekt:	Příloha:	Revize:
S631700316	PDPS	D1210	PS300202	XX	2	102

DOKUMENT LZE UŽÍVAT POUZE VE SMYSLU PŘÍSLUŠNÉ SMLOUVY O DÍLO, ŽÁDNÁ JEHO ČÁST NEMŮŽE BYT DLE ZÁKONA č.121/2000 Sb., KOPÍROVÁNA NEBO JINÝM ZPŮSOBEM ROZŠÍŘOVÁNA BEZ SOUHLASU SUDOP PRAHA a.s.