


DISPOZICE - BTS PRAHA-SMÍCHOV  
ŽST PRAHA-SMÍCHOV  
- MĚŘÍTKO 1:25  
- 1.NP

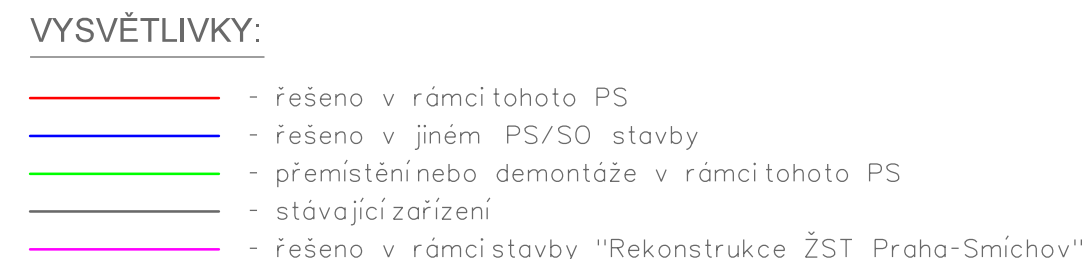

Paré:


Orientační schéma:



Razítko oprávněné osoby:

Podpis:

Datum:

 Revize:	Datum:	Popis:	Kontroloval:
000	3.12.2021	Definitivní odevzdání dokumentace PDPS	Ing. Martin Štrof

<b>Stavebník / investor:</b>	<b>Správa železnic, státní organizace</b>	
Adresa:	Dlážděná 1003/7, 110 00 Praha 1	
Zástupce investora:	Stavební správa západ	
Adresa:	Sokolovská 278/1955, 190 00 Praha 9	

<b>Zhotovitel díla:</b> <b>Adresa:</b> <b>Kontakt:</b>	<b>SUDOP PRAHA a.s.</b> Olšanská 1a, 130 00 Praha 3 T: +420 605 229 020 E: praha@sudop.cz	
<b>Zhotovitel části / objektu:</b> <b>Adresa:</b> <b>Kontakt:</b>	<b>SUDOP PRAHA a.s.</b> Olšanská 1a, 130 00 Praha 3 T: +420 605 229 020 E: praha@sudop.cz	
<b>Hlavní projektant (HIP):</b>	Ing. Tomáš Martinek	<b>Specialista:</b>
		Ing. Martin Štrof

<b>Název stavby / akce:</b>		<b>VÝSTAVBA LÁVKY V ŽST. PRAHA - SMÍCHOV</b>		<b>Označení (S-kód):</b>	<b>S63170031</b>
				<b>Zakázka:</b>	<b>20-303.20</b>
<b>Název části:</b>	<b>Železniční sdělovací zařízení</b>		<b>Označení části:</b>		<b>D.1.2.</b>
<b>Název objektu:</b>	<b>Lávka v ŽST Praha-Smíchov, úprava MRS</b>		<b>Číslo objektu / komplexu:</b>		<b>PS 30-02-9</b>
<b>Název přílohy:</b>	<b>Dispoziční výkresy</b>		<b>Číslo přílohy:</b>		<b>2 . 50</b>
<b>Název dílčí části přílohy:</b>	<b>BTS Praha-Smíchov</b>		<b>Stupeň dokumentace:</b>		<b>PDP:</b>
<b>Odpovědný projektant:</b>	<b>Zpracovatel přílohy:</b>	<b>Měřítko:</b>	<b>1:25</b>		
<b>Ing. Ondřej Krupička</b>	<b>Ing. Ondřej Krupička</b>	<b>Formáty:</b>	<b>2xA4</b>		
<b>Kraj:</b>	<b>Katastrální území:</b>	<b>TUDU:</b>			
<b>HL. město Praha</b>	<b>Smíchov</b>	<b>viz textová část</b>	<b>Smluvní datum zpracování:</b>		
			<b>12/2022</b>		

S-kód:										Stupeň dokumentace:				Část:				Objekt:				Podobjekt:				Příloha:				Revize:											
S	6	3	1	7	0	0	3	1	6	P	D	P	S			D	1	2	9	X	P	S	3	0	0	2	9	7	X	X			2		5	0	1			0	0

DOKUMENT LZE UŽÍVAT POUZE VE SMYSLU PŘÍSLUŠNÉ SMLOUVY O DÍLO. ŽÁDNÁ JEHO ČÁST NEMŮŽE BÝT DLE ZÁKONA č. 121/2000 Sb. KOPIROVÁNA NEBO JINÝM ZPŮSOBEM ROZŠÍŘOVÁNA BEZ SOUHLASU SUDOP PRAHA a.s.