


# ŘEZ C-C'

## POZNÁMKA:

MATERIÁL S235  
ODVĚTRÁNÍ ŠACHTY POMOCÍ VÝDECHOVÝCH ŽALUZII V HLAVĚ ŠACHTY  
KAŽDÝ VSTUP DO ŠACHTY OPATŘEN KOMUNIKAČNÍM INTERKOMEM  
STAVBA V RÁMCI STAVEBNÍ PŘIPRAVENOSTI PROVEDE VÝTAHOVOU ŠACHTU, PROHLUBEŇ,  
HLAVU ŠACHTY, OTVORY O ŠACHTOVÉ DVEŘE, NOSNÉ PRVKY PRO UPEVNĚNÍ VÝTAHOVÉHO  
STROJE A MONTÁŽNÍ ZÁVĚSY, DLE PODKLADŮ, PŘEDANÝCH DODAVATELEM VÝTAHU

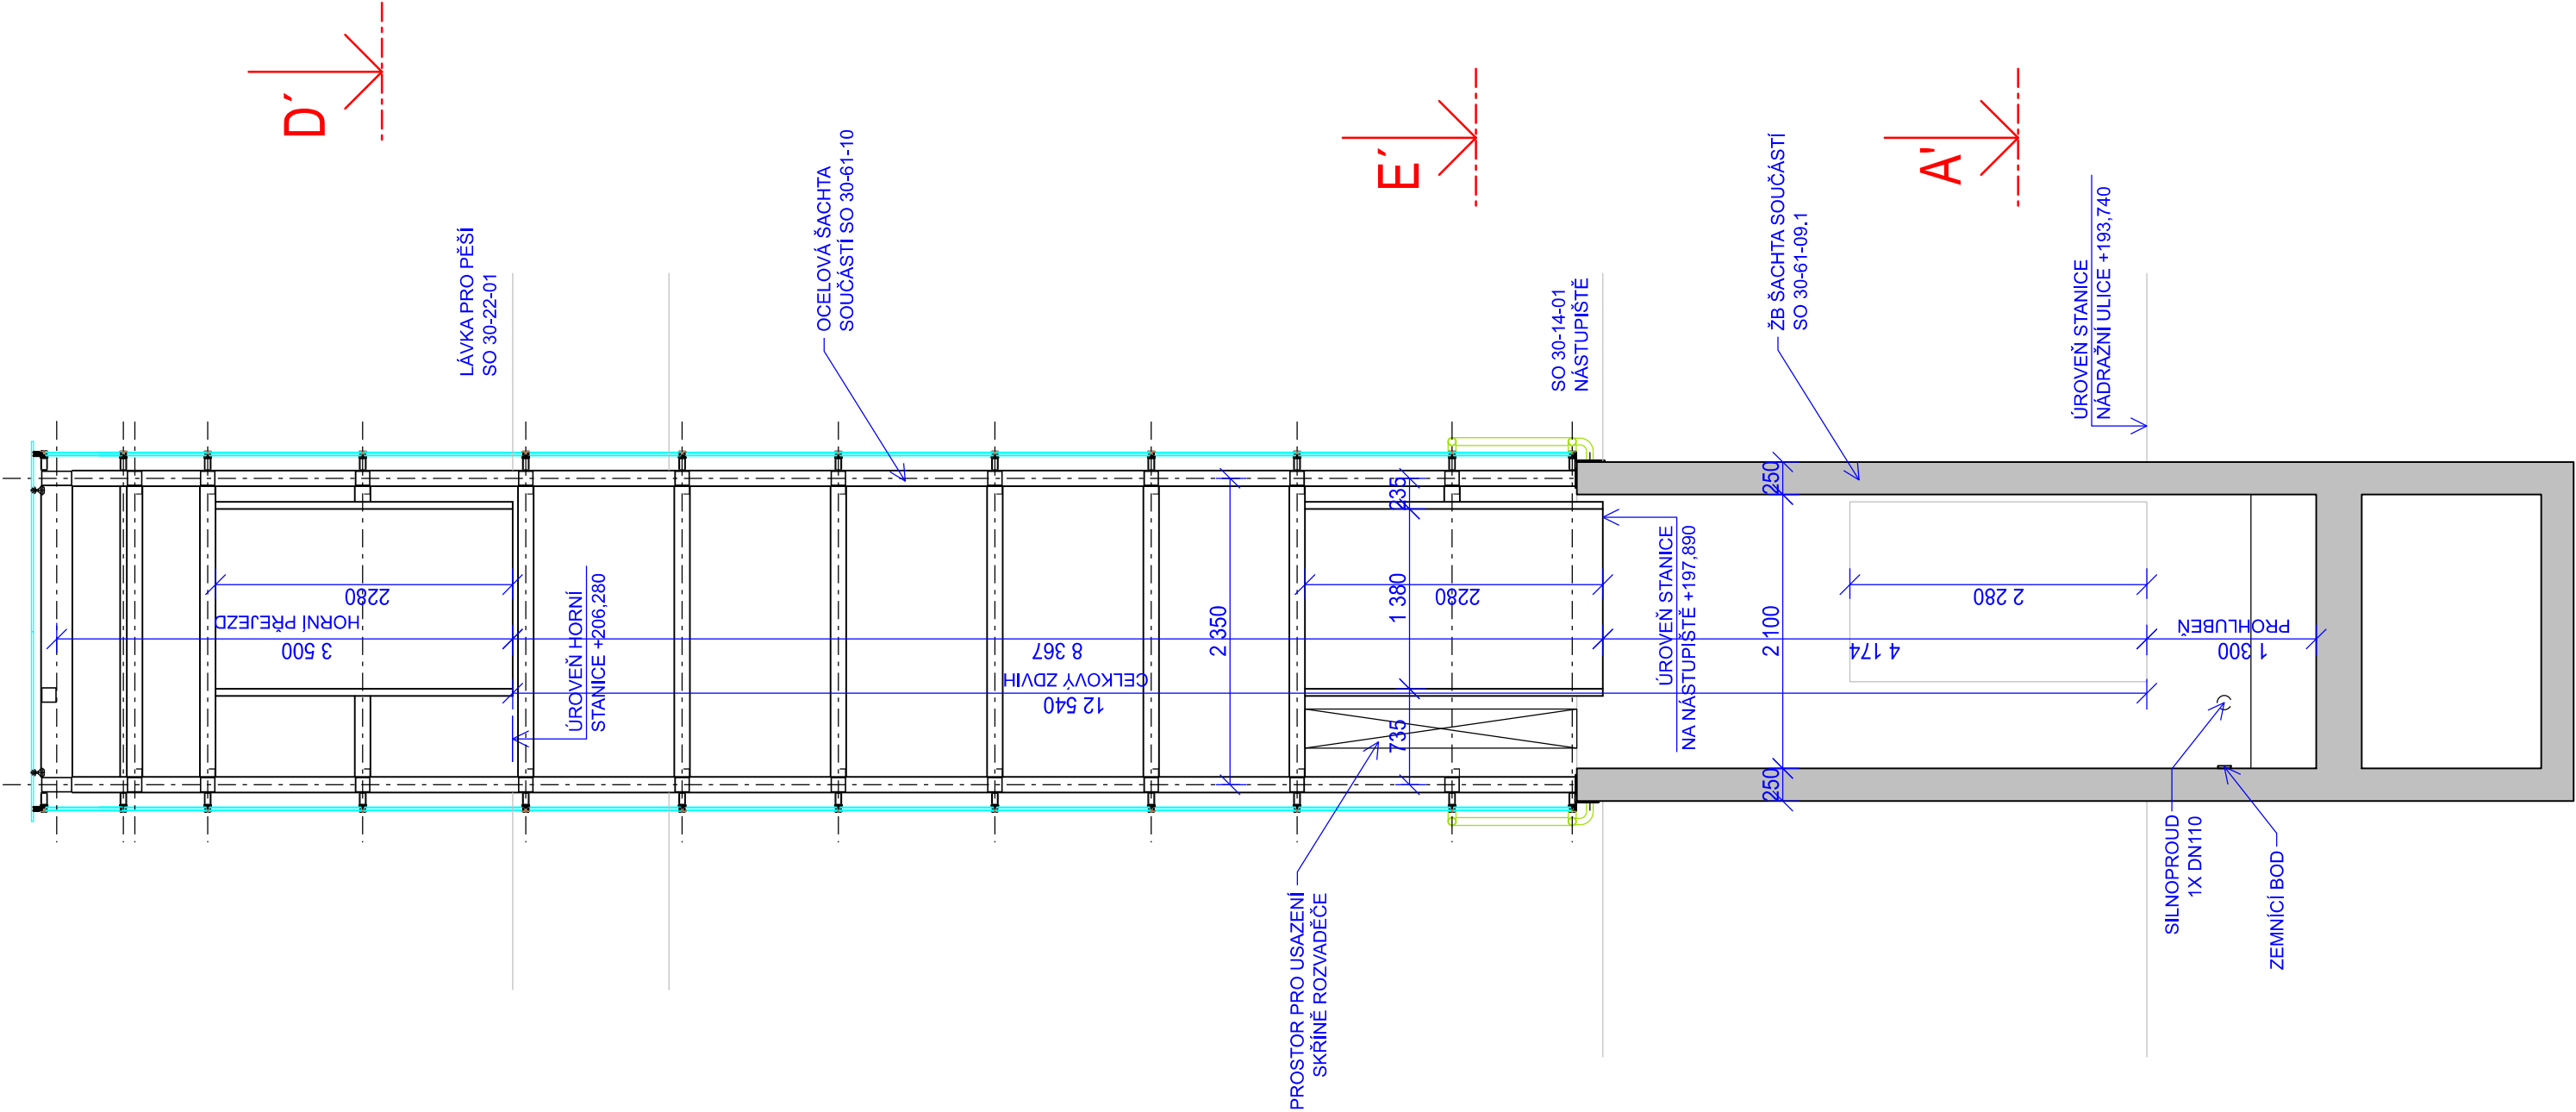

Revize:	Datum:	Popis:												Kontroloval:
000	3.8.2021	Definitivní odevzdání dokumentace DUSP												Ing. Ondřej Kafka
Název části:		Osobní výtahy, eskalátory										Označení části:		S631700316
Název objektu:		PS 30-04-15 LÁVKA V ŽST SMÍCHOV, VÝTAH PŘÍST. Z UL. NÁDRAŽNÍ										Číslo objektu / komplexu:		PS 30-04-15
Název přílohy:		Řez C-C'										Číslo přílohy:		1.006
Název dílčí části přílohy:		-												
Odpovědný projektant:		Zpracovatel přílohy:				Měřítko:				1:50		Stupeň dokumentace:		
Marek Vacek		Marek Vacek				Formáty:				2xA4		DUSP		
Kraj:		Katastrální území:				TUDU:				Smluvní datum zpracování:				
Hlavní město Praha		Smíchov				viz textová část				08/2021				
S-kód:		Stupeň dokumentace:		Část:		Objekt:		Podobjekt:		Příloha:		Revize:		
S 6 3 1 7 0 0 3 1 6		D U S P		D 1 4 1		P S 3 0 6 0 1 5		0 0		1 0 0 6		0 0 0		