




POHLED SMĚREM Z LÁVKY, 1:20

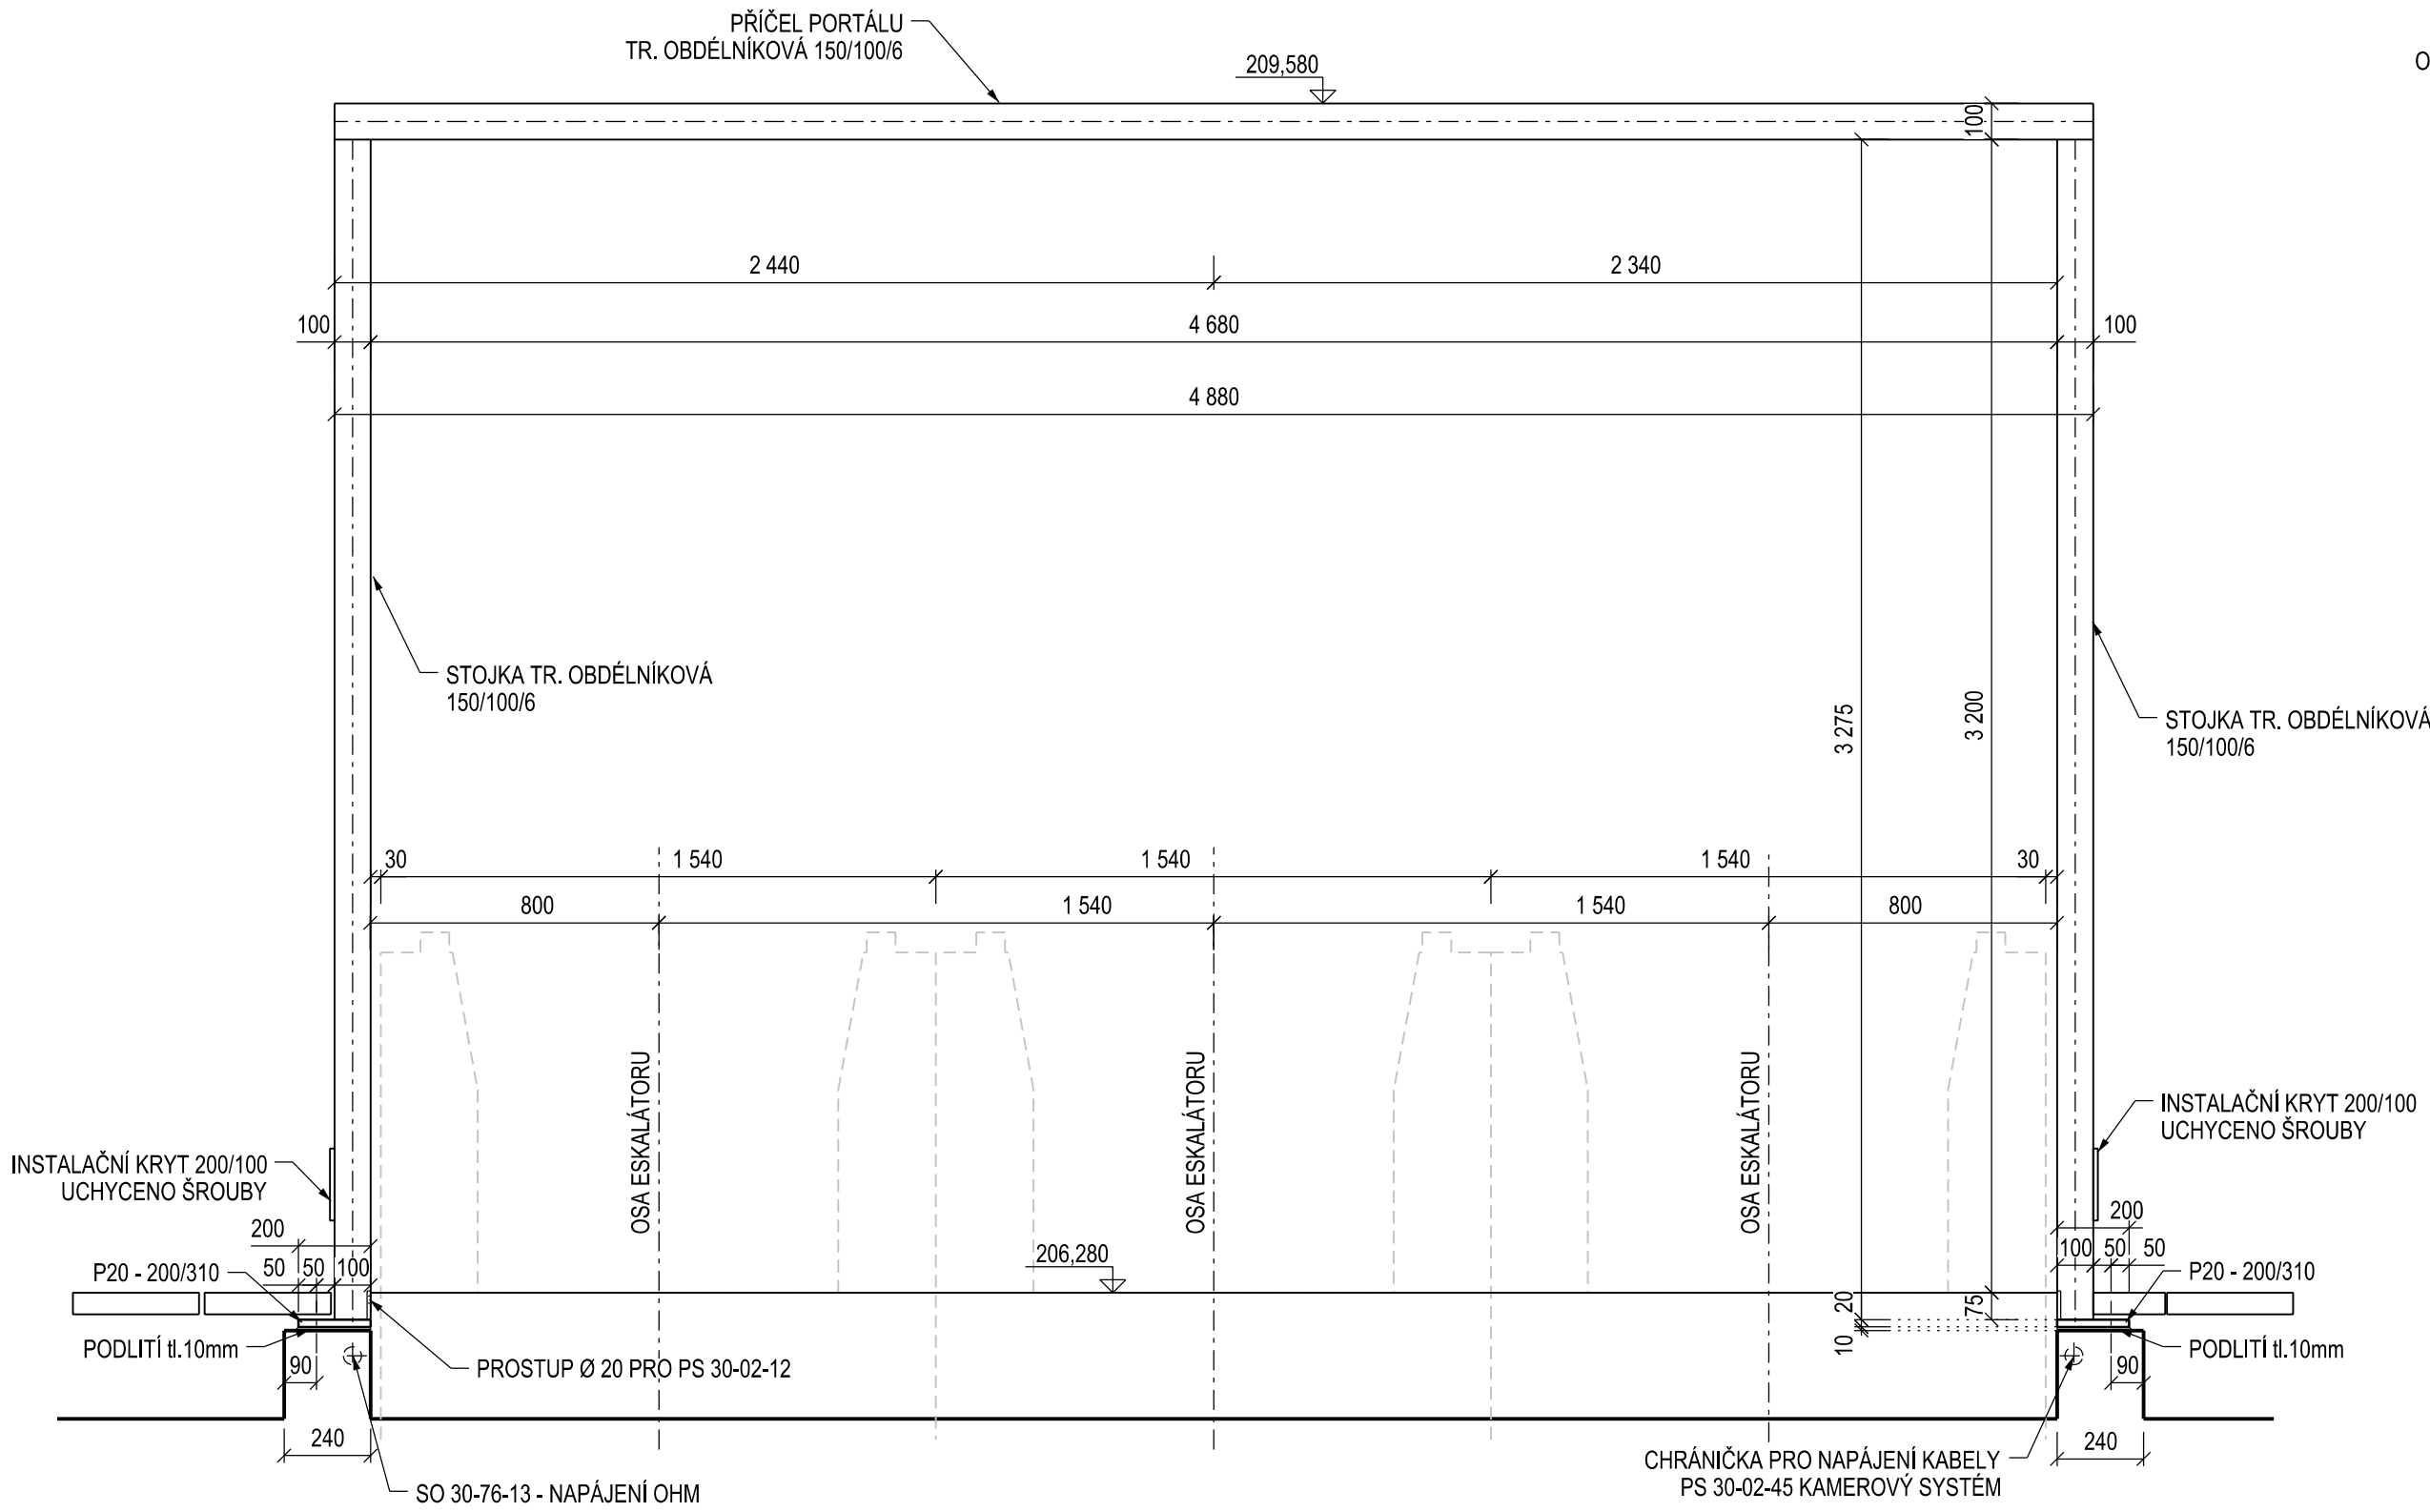


PŮDORYS, 1:20

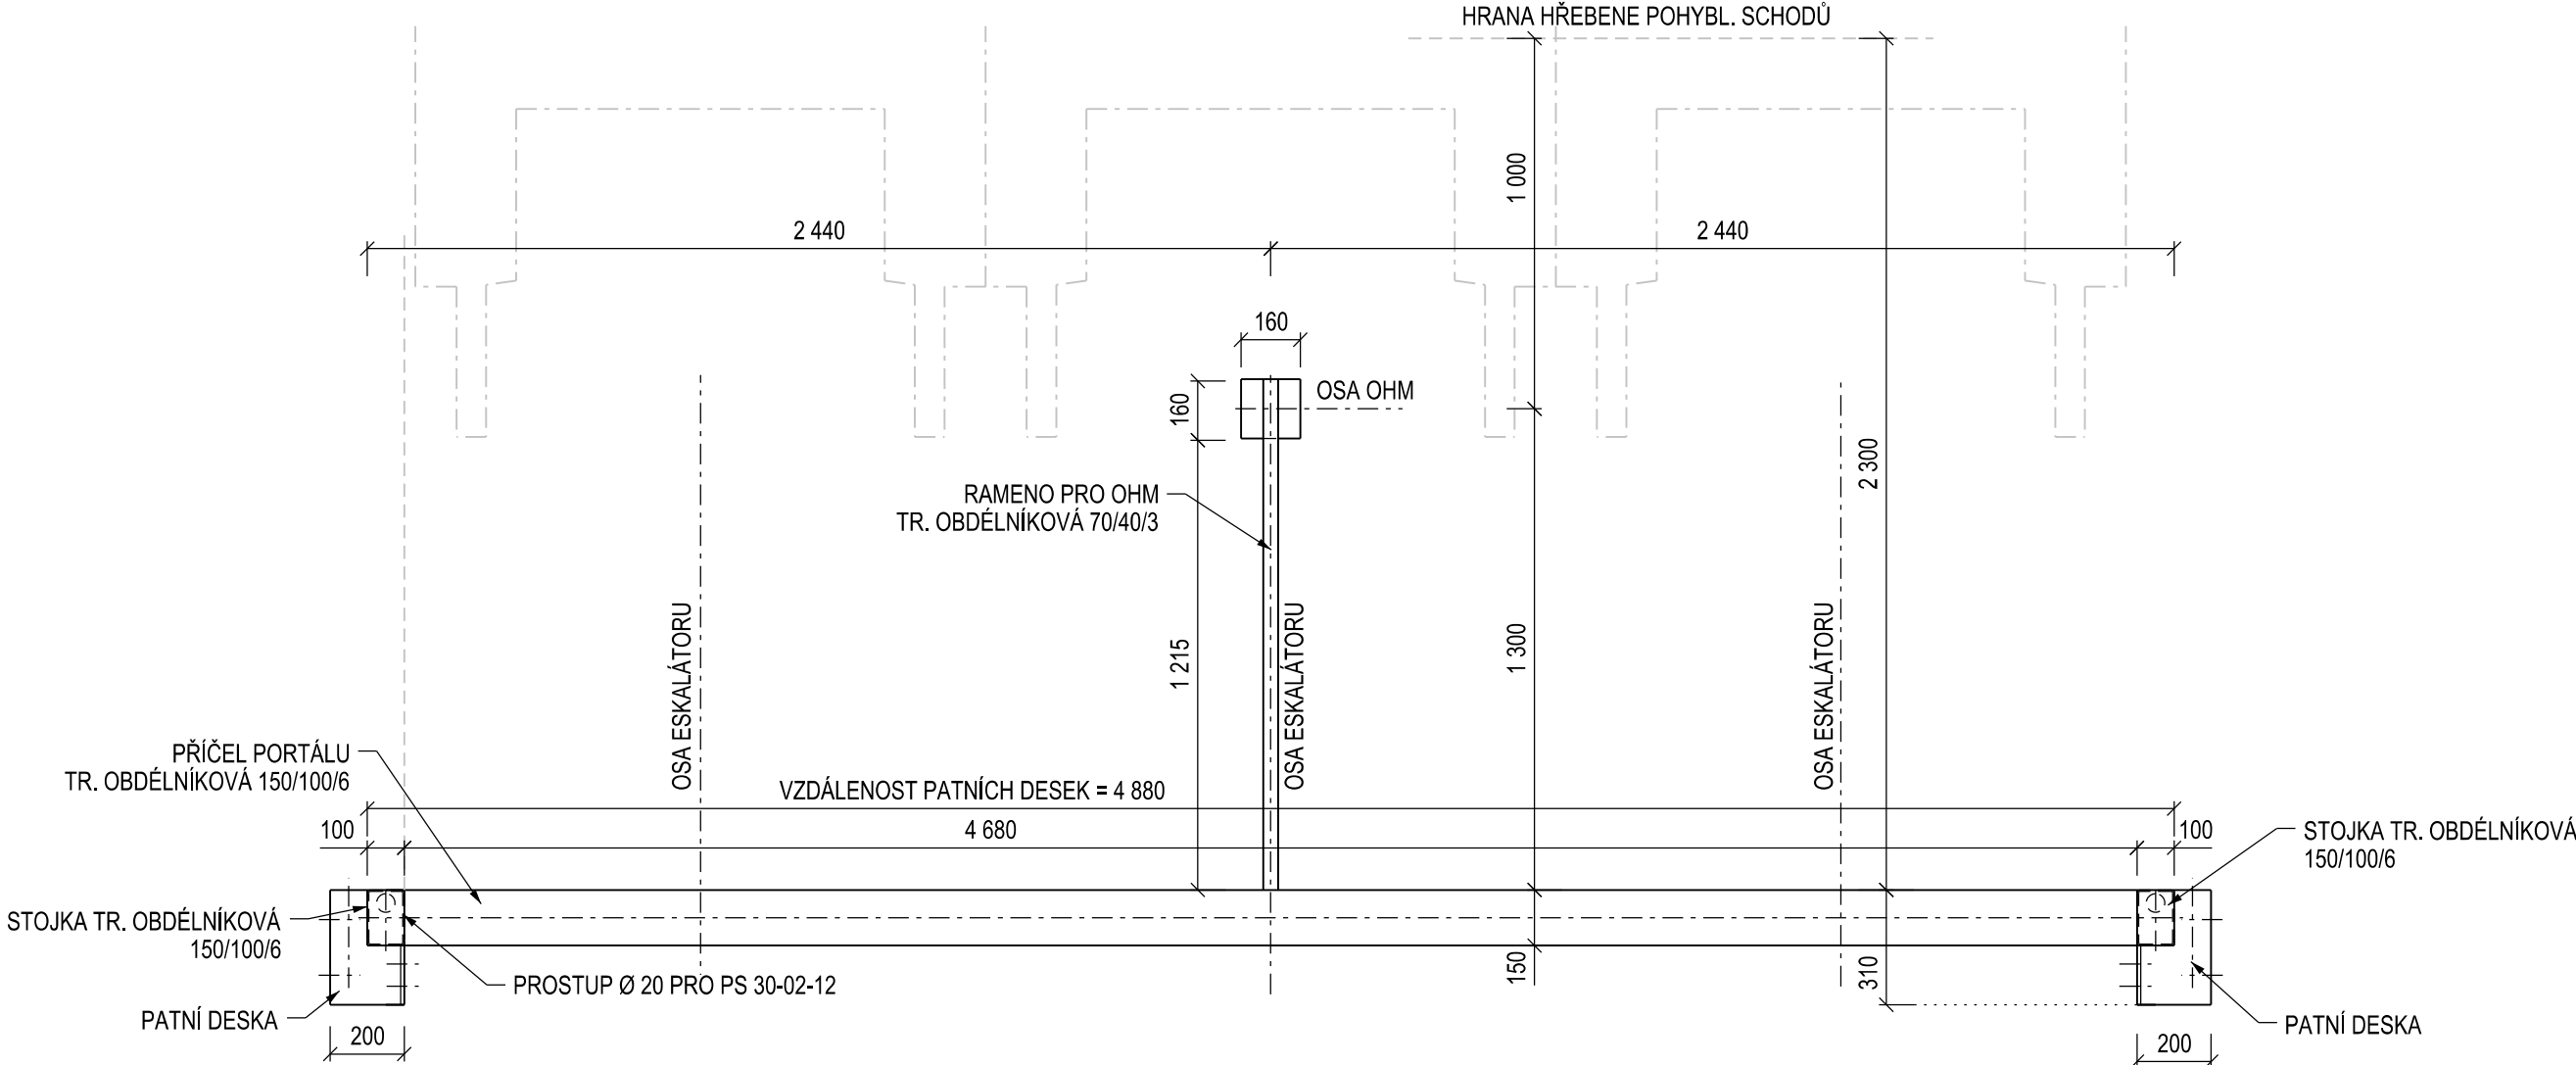


DETAIL PATNÍ DESKY - PŮDORYS, 1:10

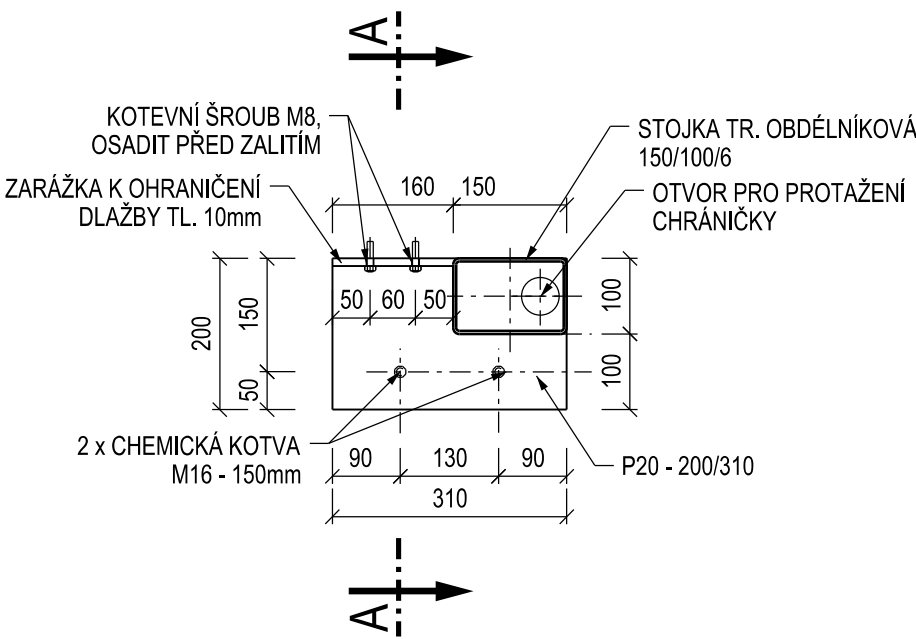

ŘEZ A-A, 1:10

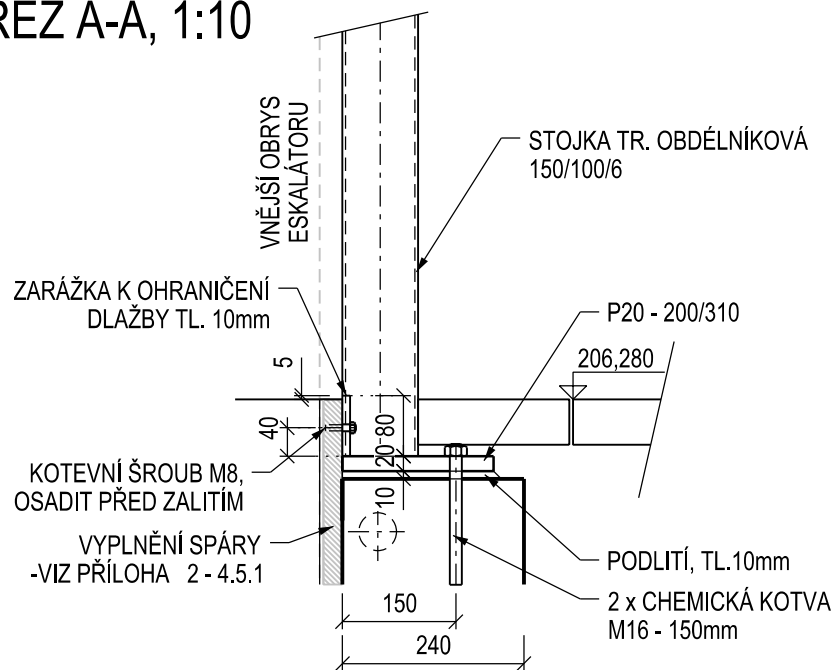

POHLED Z BOKU, 1:20

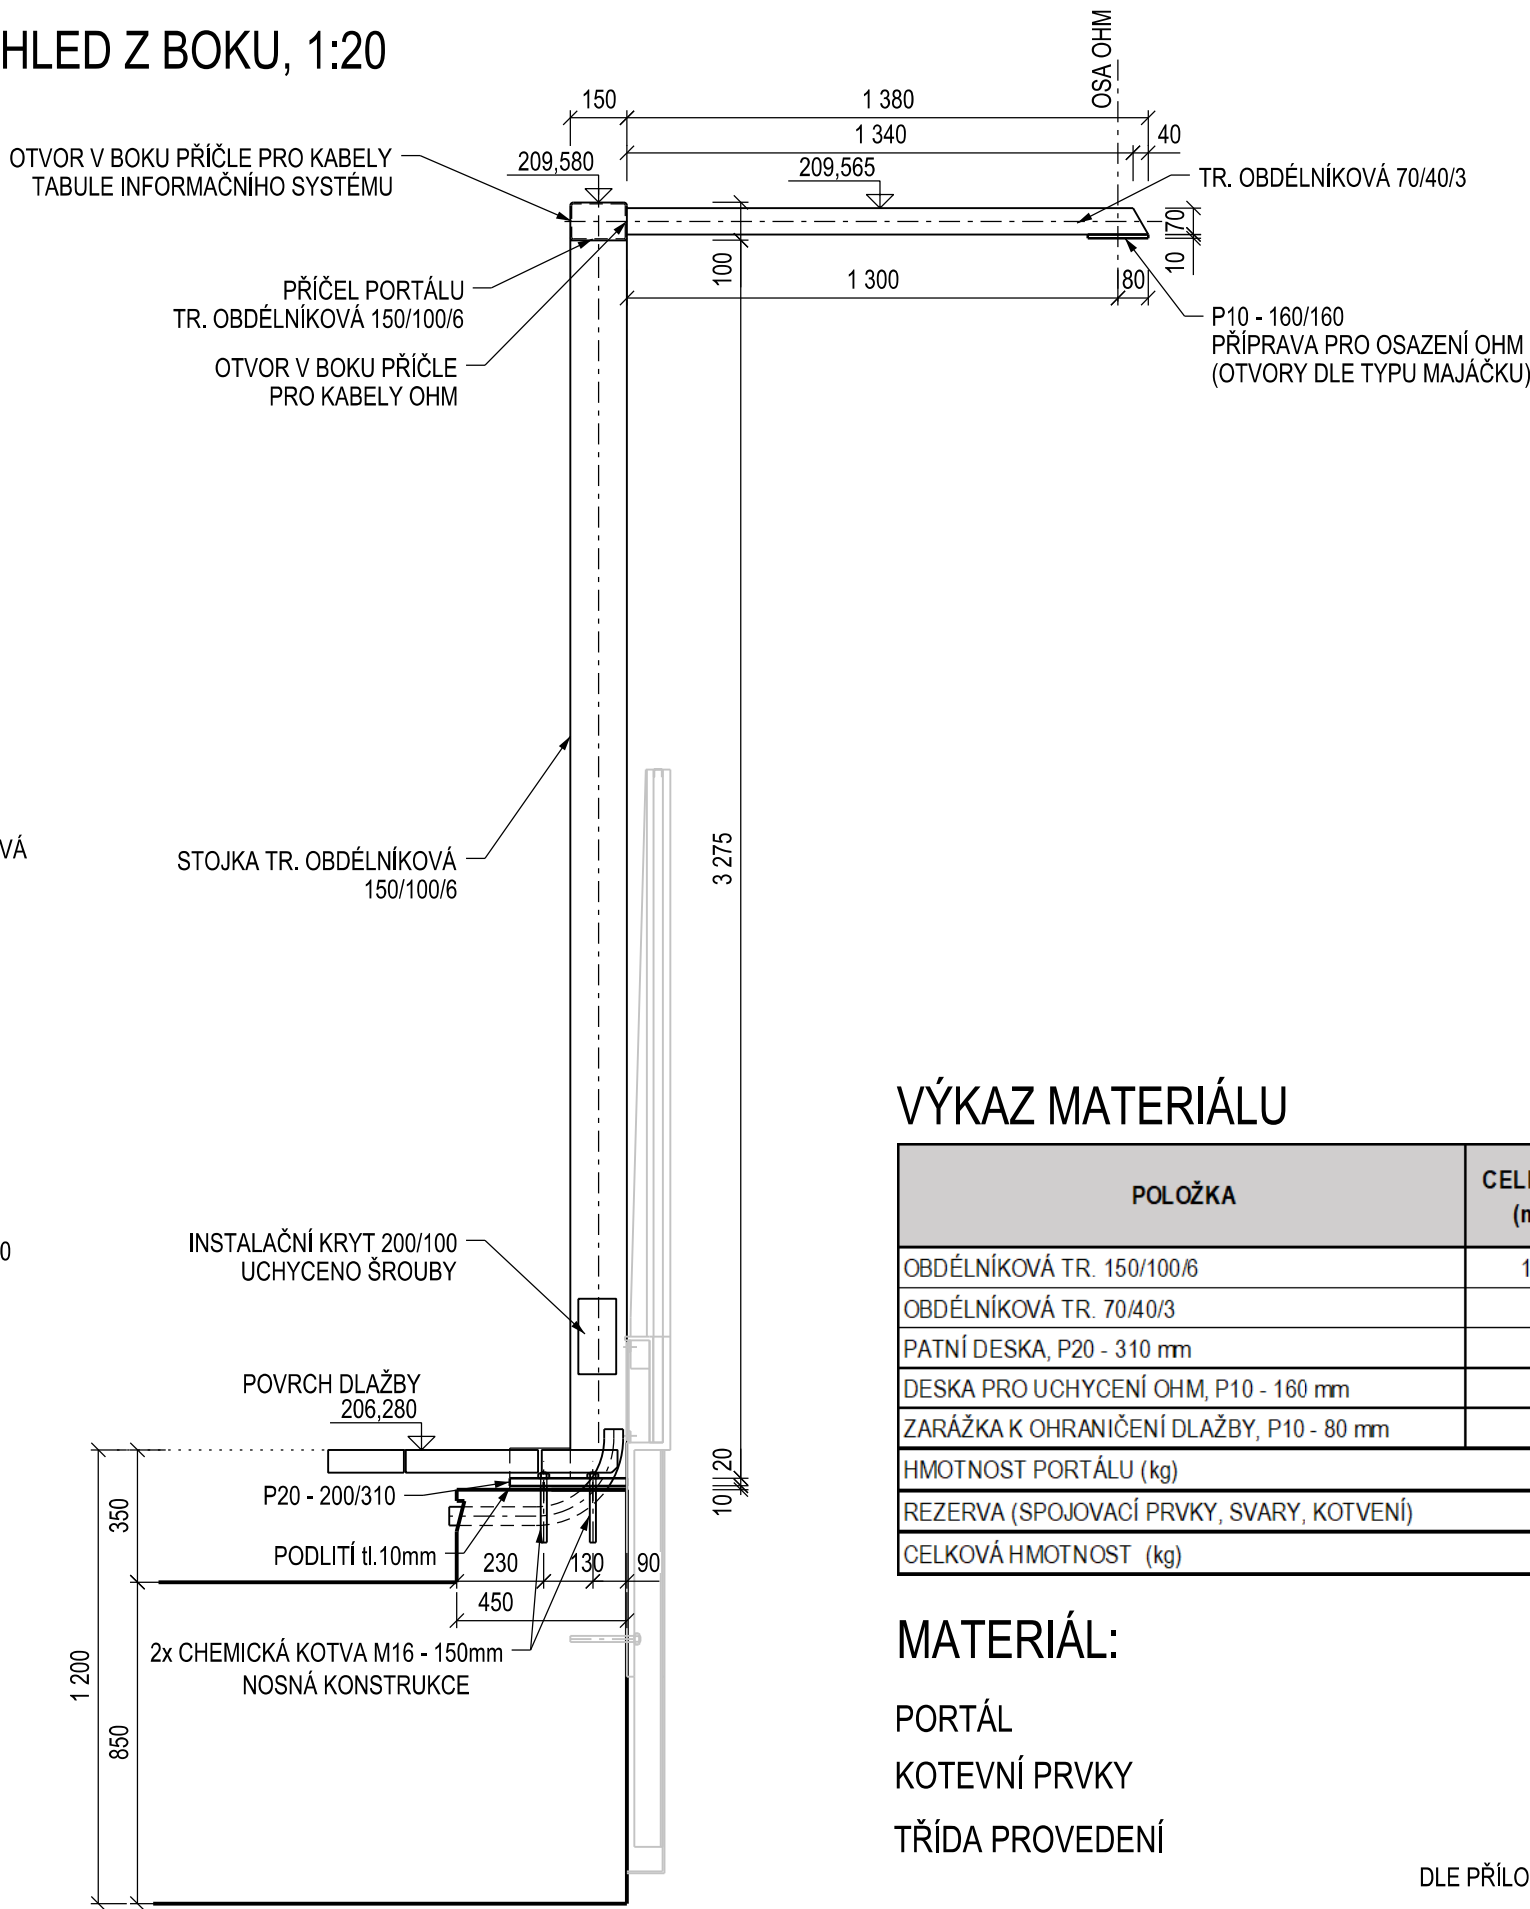

VÝKAZ MATERIÁLU

POLOŽKA	CELKEM (m)	HMOTNOST (kg/m)	HMOTNOST CELKEM (kg)
OBDÉLNÍKOVÁ TR. 150/100/6	11.430	21.700	248.031
OBDÉLNÍKOVÁ TR. 70/40/3	1.380	4.820	6.652
PATNÍ DESKA, P20 - 310 mm	0.400	48.670	19.468
DESKA PRO UCHYCENÍ OHM, P10 - 160 mm	0.160	12.560	2.010
ZARÁŽKA K OHRANIČENÍ DLAŽBY, P10 - 80 mm	0.320	6.280	2.010
HMOTNOST PORTÁLU (kg)			278.170
REZERVA (SPOJOVACÍ PRVKY, SVARY, KOTVENÍ)			10%
CELKOVÁ HMOTNOST (kg)			305.987

MATERIÁL:

PORTÁL S235JR+AR

KOTEVNÍ PRVKY A4-70

TŘÍDA PROVEDENÍ EXC2

DLE PŘÍLOHY C K ČSN EN 1993-1-1 ed. 2

POZNÁMKY:


- VÝKRES SLOUŽÍ JAKO PODKLAD PRO ZPRACOVÁNÍ VÝROBNÍ DOKUMENTACE.
PŘED ZAHÁJENÍM VÝROBY BUDE PROVEDENO ZAMĚŘENÍ SKUTEČNÉHO PROVEDENÍ NA STAVBĚ
A VTD PORTÁLU BUDE PŘEDLOŽENA K ODSOUHLASENÍ ZÁSTUPCI INVESTORA, SPRÁVCE A PROJEKTANTOVI
- JMENOVITÁ VELIKOST SVARU 5mm

Paré:

Orientační schéma:

Razítko oprávněné osoby:

SITUAČNÍ SCHÉMA

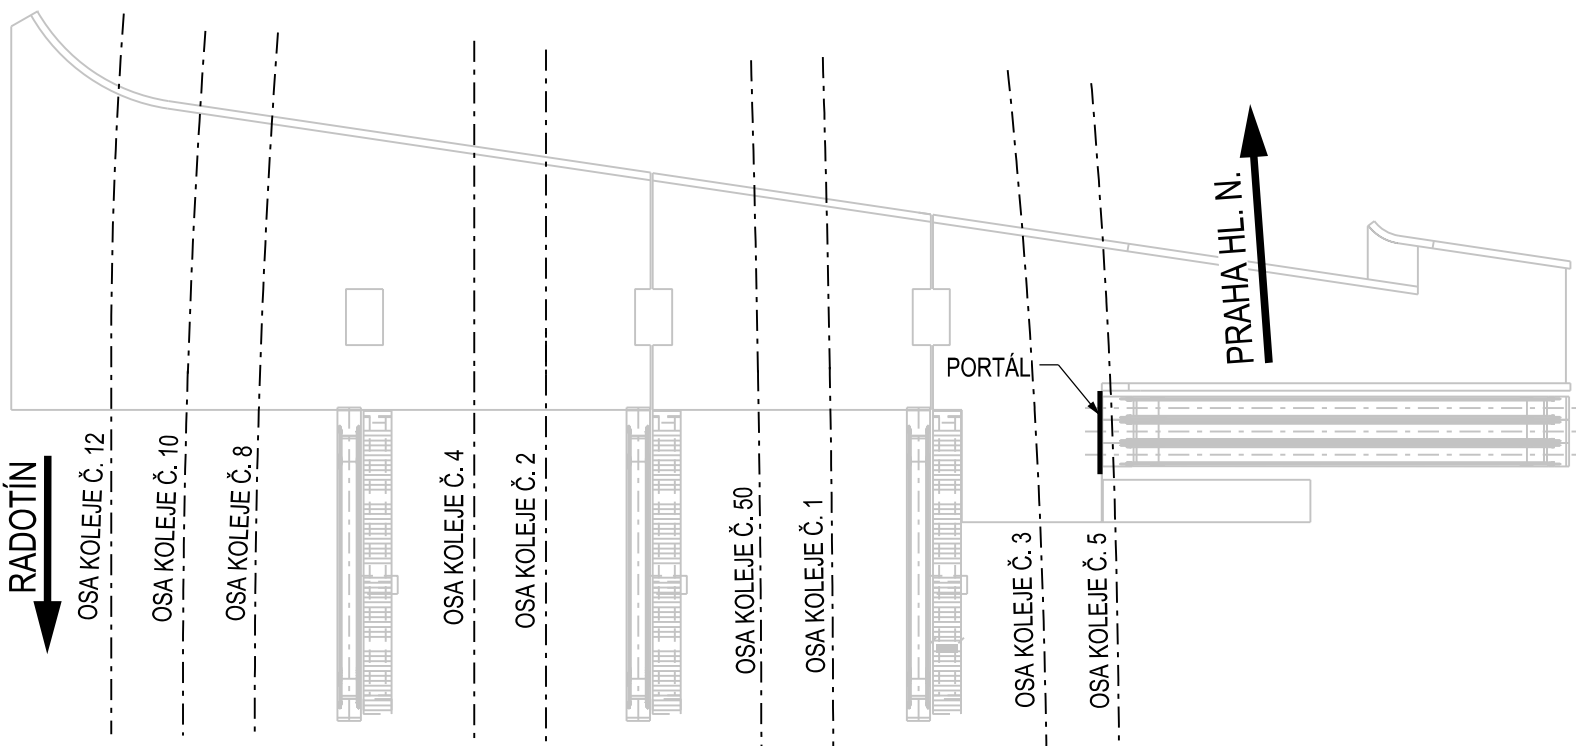

Revize:	Datum:	Popis:	Podpis:	Datum:
000	03.12.2021	Definitivní odevzdání dokumentace PDPS		Ing. Jiří Elbel

Stavebník / investor:	Správa železnic, státní organizace	SPRÁVA ŽELEZNIC
Adresa:	Dlážděná 1003/7, 110 00 Praha 1	
Zástupce investora:	Stavební správa západ	
Adresa:	Sokolovská 1955/278, 190 00 Praha 9	

Zhotovitel díla:	SUDOP PRAHA a.s.	SUDOP PRAHA
Adresa:	Olšanská 1a, 130 00 Praha 3	
Kontakt:	T: +420 605 229 020 E: praha@sudop.cz	
Zhotovitel části / objektu:	SUDOP PRAHA a.s.	SUDOP PRAHA
Adresa:	Olšanská 1a, 130 00 Praha 3	
Kontakt:	T: +420 605 229 020 E: praha@sudop.cz	
Hlavní projektant (HIP):	Ing. Tomáš Martinek	Specialista: Ing. Jakub Göringer, Ph.D.

Název stavby / akce:	VÝSTAVBA LÁVKY V ŽST. PRAHA - SMÍCHOV	Označení (S-kód): S631700316
Název části:	Mosty, propustky a zdi	Zakázka: 20-303.209
Název objektu:	Lávka pro pěší	Označení části: D.2.1.04
Název přílohy:	Výkres informačních portálů - nástupní portál eskalátoru	Číslo objektu / komplexu: SO 30-22-01.1
Název dílčí části přílohy:		Číslo přílohy: 2 . 4.3.3
Odpovědný projektant:	Zpracovatel přílohy:	Stupeň dokumentace: PDPS
Ing. Jakub Göringer, Ph.D.	Jiří Pěnicka	Formáty: 6xA4
Kraj:	Katastrální území:	Smluvní datum zpracování: 12/2021
Praha	Smíchov	

S-kód:	Stupeň dokumentace:	Část:	Objekt:	Podobjekt:	Příloha:	Revize:
S631700316	PDPS	D2104	S0302201	01	2433	000

DOKUMENT LZE UŽÍVAT POUZE VE SMYSLU PŘÍBLIŽNÉ SMLOUVY O DÍLO, ŽÁDÁ, JEHO ČÁST NEMŮŽE BYT DLE ZÁKONA 112/2000 SB., KOPÍROVÁNA NEBO JINYM ZPŮSOBEM ROZŠŘŮVÁNA. BEZ SOUHLASU SUDOP PRAHA a.s.