




1:50

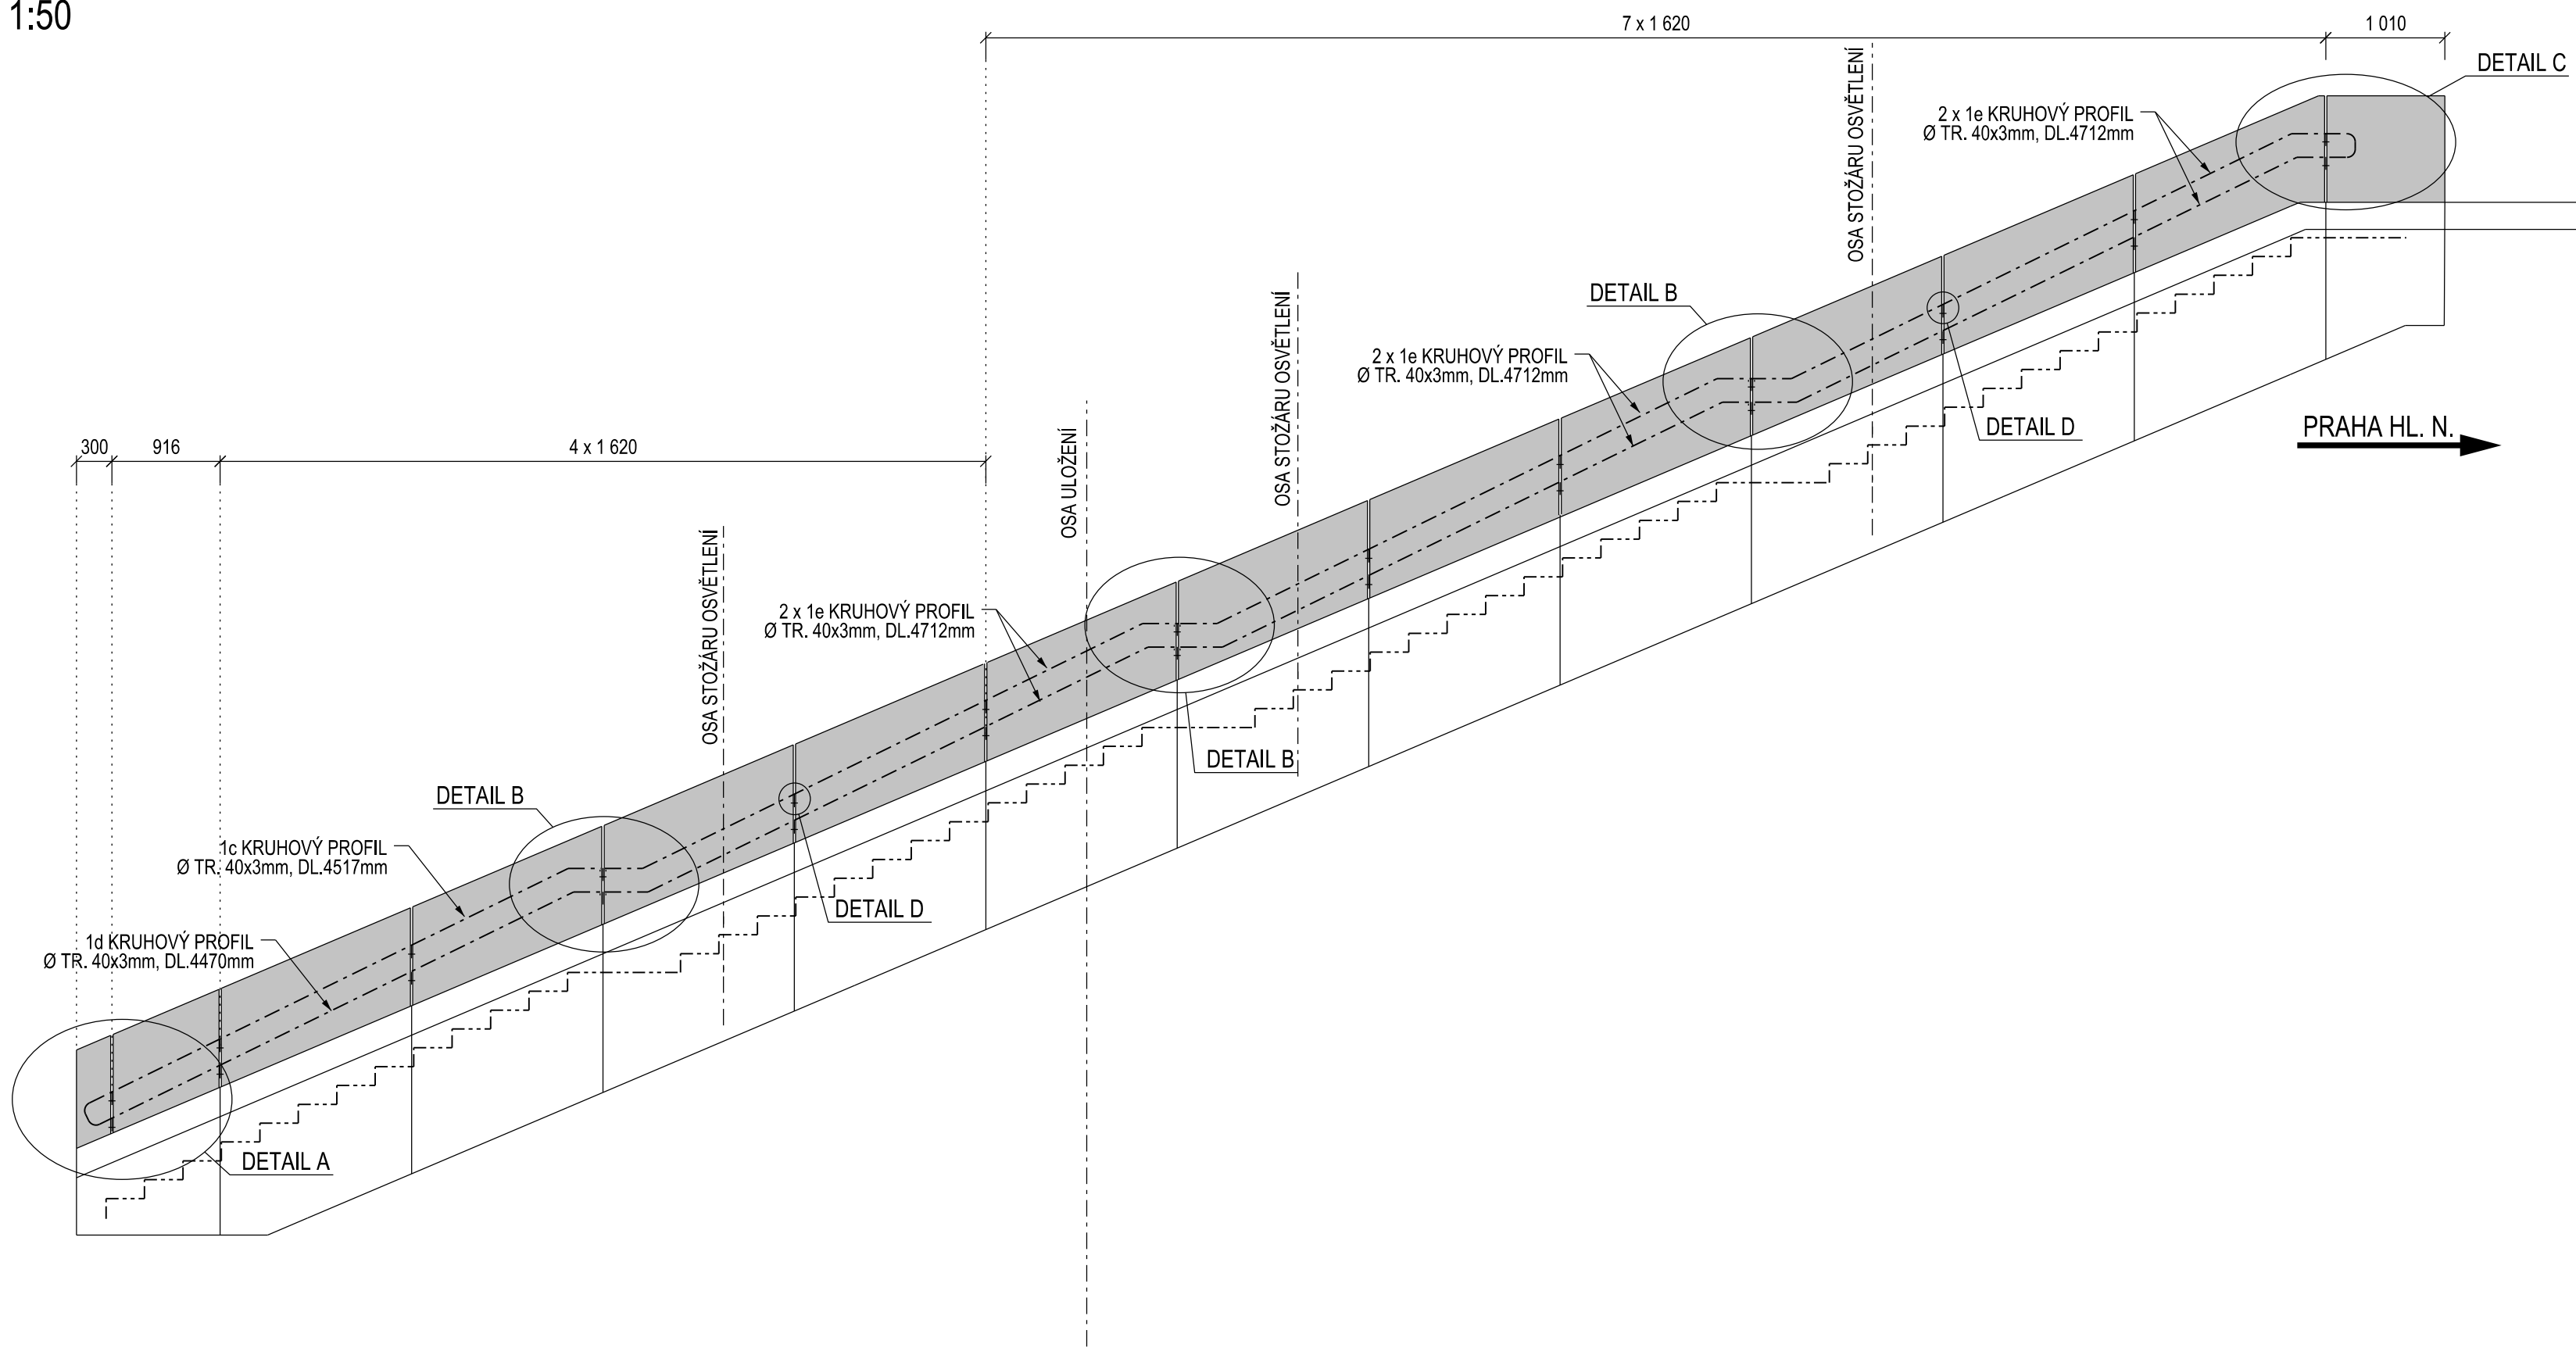


DETAIL A, 1:20

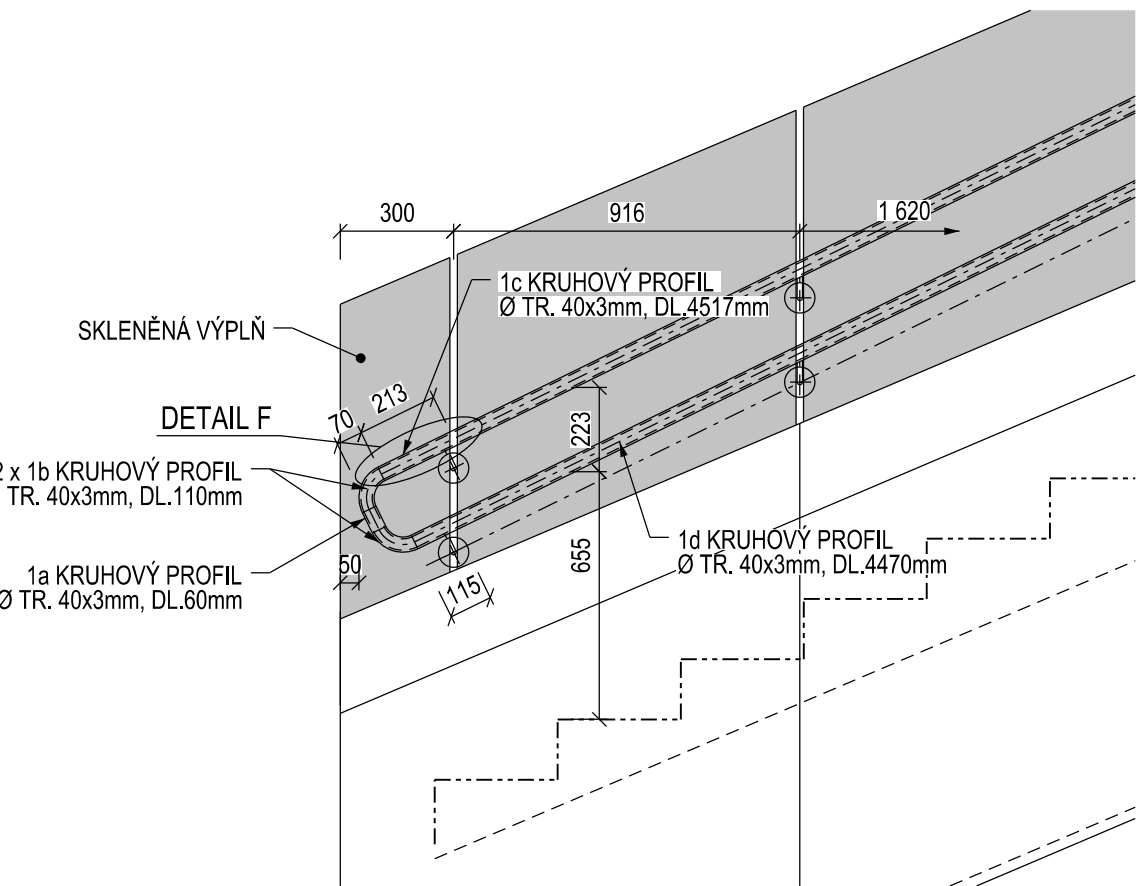


DETAIL B , 1:20

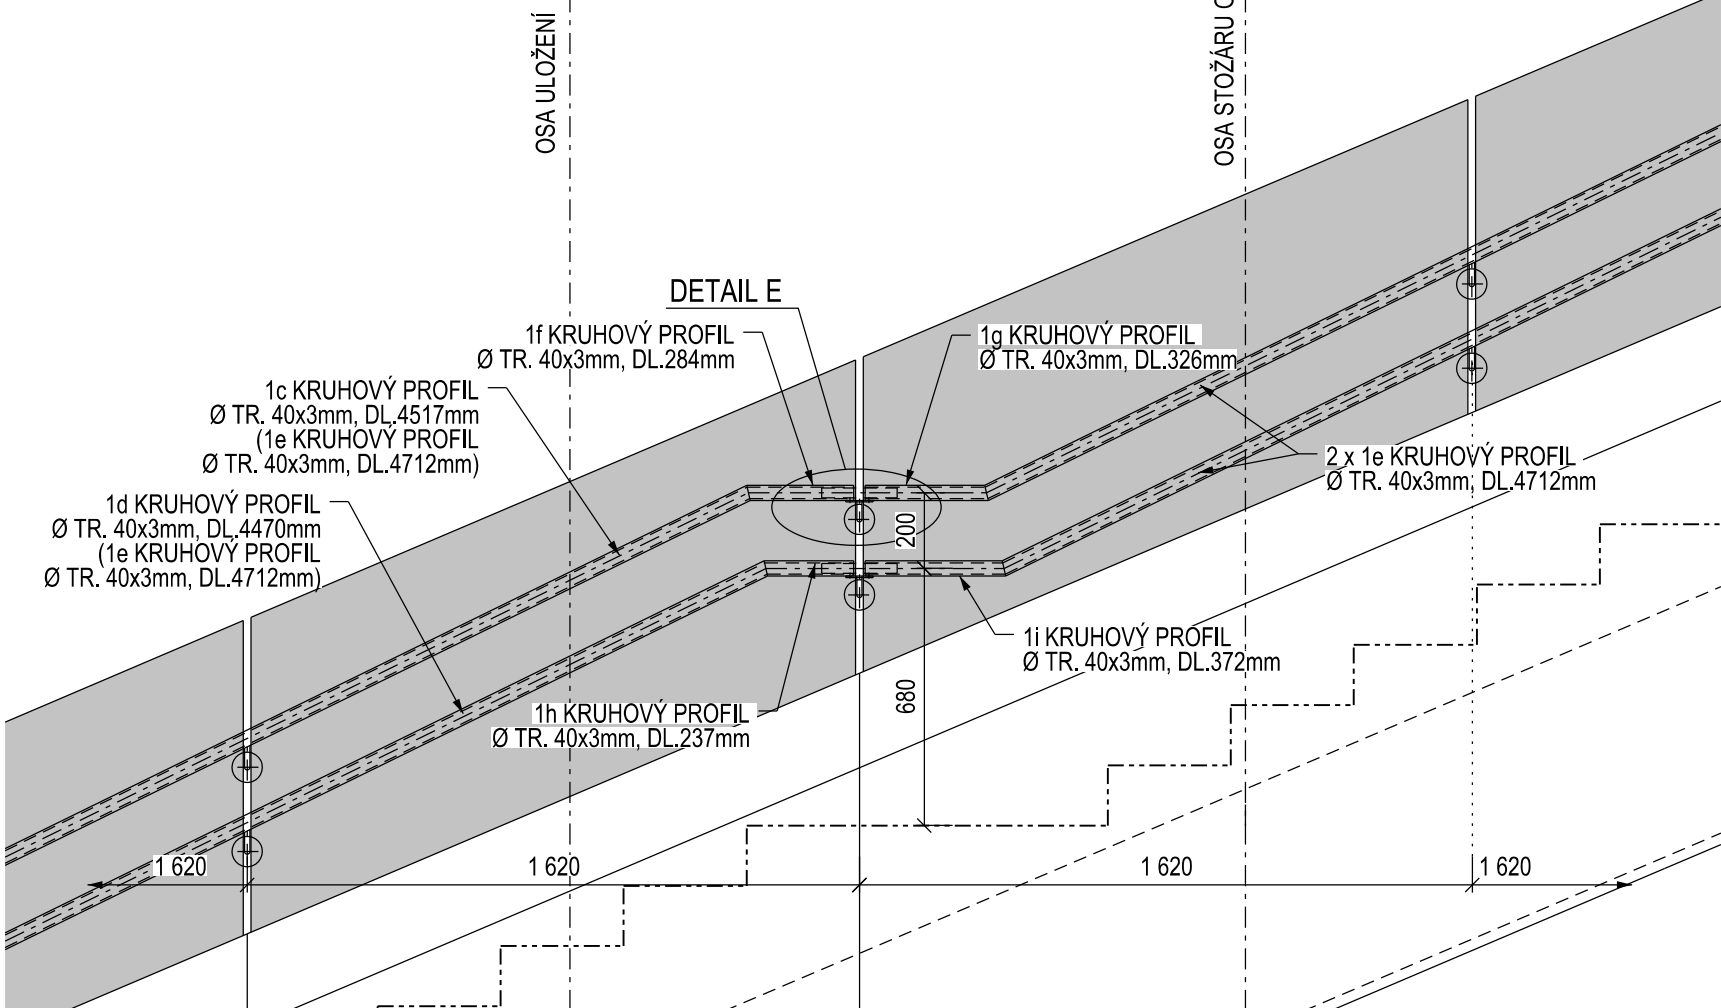


DETAIL C, 1:20

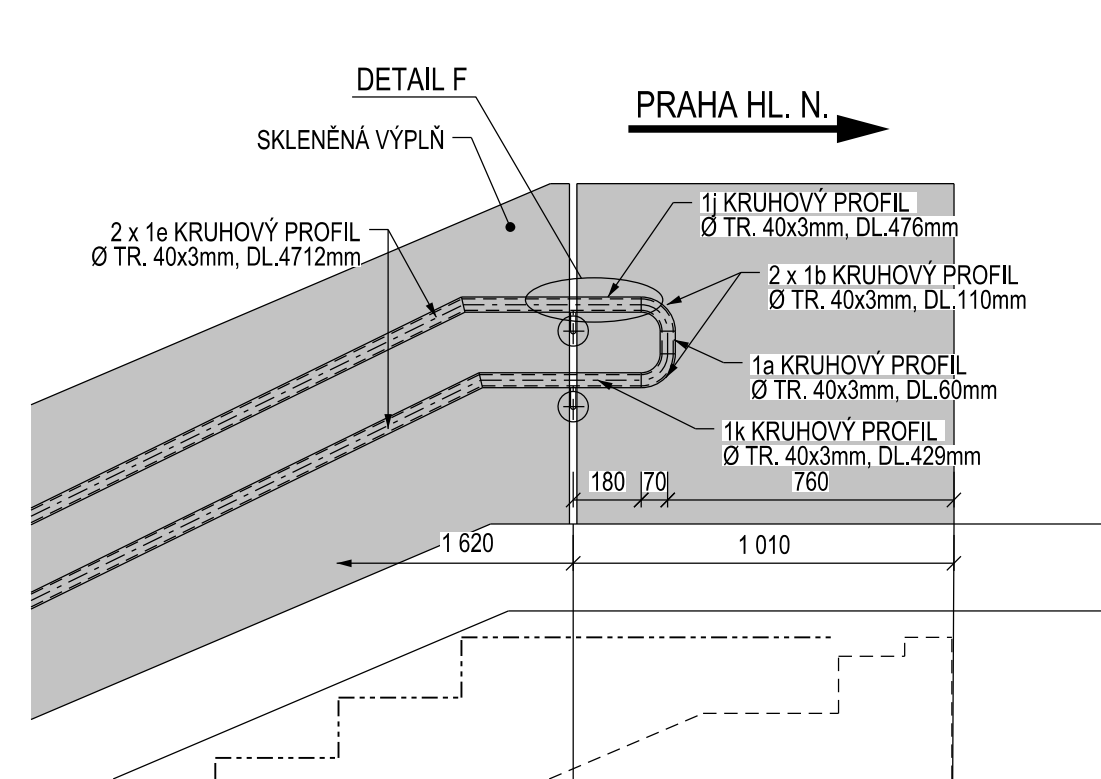


DETAIL D, 1:2

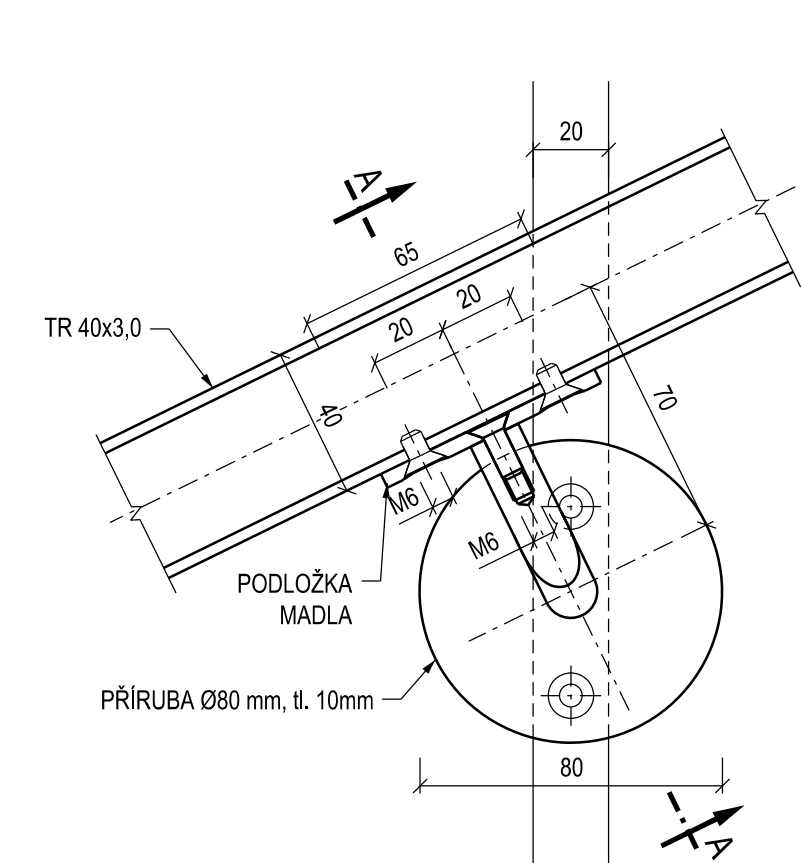


ŘEZ A-A, 1:2

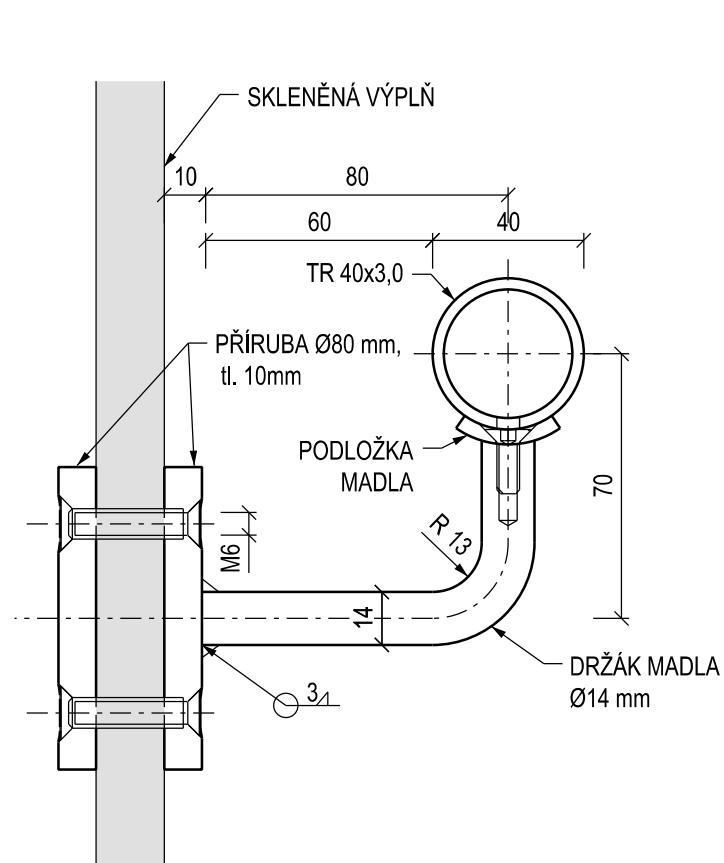

DETAIL E, 1:2

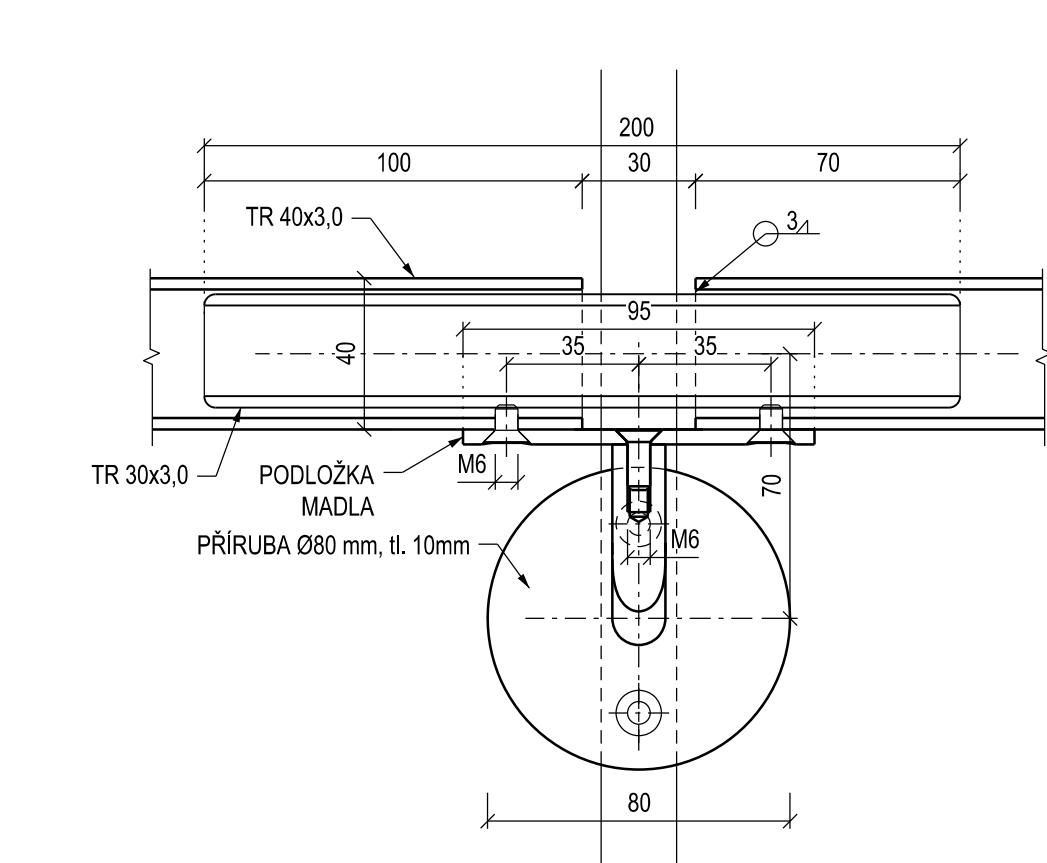

DETAIL F, 1:5

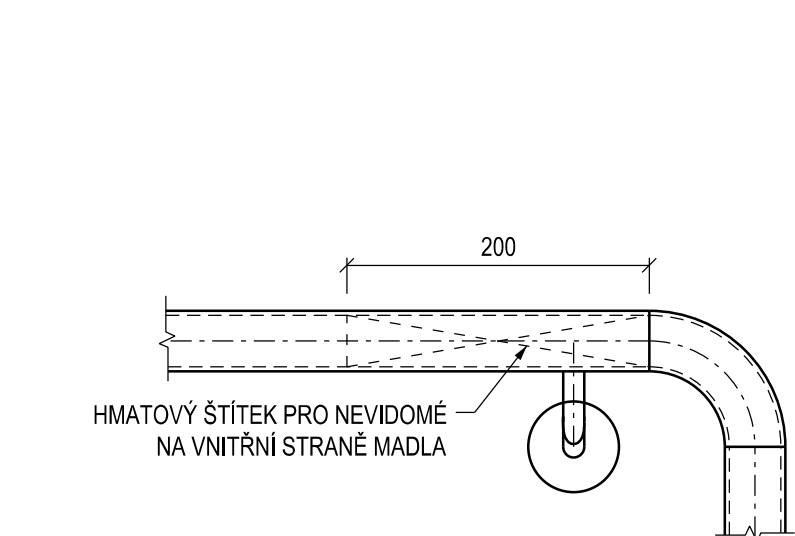

POZNÁMKY:

VÝKRES SLOUŽÍ JAKO PODKLAD PRO ZPRACOVÁNÍ VÝROBNÍ DOKUMENTACE,
PŘED ZAHÁJENÍM VÝROBY BUDE PROVEDENO ZAMĚŘENÍ SKUTEČNÉHO PROVEDENÍ NA STAVBĚ
A VTD ZÁBRADLÍ BUDE PŘEDLOŽENA K ODSOULHASENÍ ZÁSTUPCI INVESTORA, SPRÁVCE A PROJEKTANTOV.

MATERIÁL:

TRÍDA PROVEDENÍ EXC2 DLE PŘÍLOHY C K ČSN EN 1993-1-1 ed. 2
PODROBNÁ SPECIFIKACE MATERIÁLŮ JE UVEDENA V TECHNICKÉ ZPRÁVĚ

MADLA

1.4404

KOTEVNÍ PRVKY

A4-70

VÝKAZ MATERIÁLU

POL.	PROFIL	DĚLKA / PLOCHA	KS	DĚLKA / PLOCHA CELKEM	HMOTNOST	HMOTNOST CELKEM	POZNAMKA
		[m] / [m ²]	[]	[m] / [m ²]	[kg/m] /[kg/m ²]	[kg]	
1	TR 40x3 0	42 403	1	42 403	2 74	116 1	MADLA
2	KOTVENÍ	-	26	-	2 00	52 0	KOTEVNÍ PRVKY MADLA
HMOTNOST (1 MADLO) kg						168.1	
CELKOVÁ HMOTNOST (3 NÁSTUPIŠTĚ / 6 MADEL) kg						1008.3	
REZERVA					10%	100.8	
CELKEM VČ. REZERVY kg						1109.2	

Paré:


Orientační schéma:



Razítko oprávněné osoby:

Podp

Datum:

Revize:	Datum:	Popis:	Kontrolovat:
000	03.12.2021	Definitivní odevzdání dokumentace PDPS	Ing. Jiří Elbel

Stavebník / Investor:	Správa železnic, státní organizace	 SPRÁVA ŽELEZNIC
Adresa:	Dlážděná 1003/7, 110 00 Praha 1	
Zástupce investora:	Stavební správa západ	
Adresa:	Sokolovská 1955/278, 190 00 Praha 9	

Zhotovitel díla: Adresa: Kontakt:	SUDOP PRAHA a.s. Ošanská 1a, 130 00 Praha 3 T: +420 605 229 020 E: praha@sudop.cz	
Zhotovitel částí / objektů: Adresa: Kontakt:	SUDOP PRAHA a.s. Ošanská 1a, 130 00 Praha 3 T: +420 605 229 020 E: praha@sudop.cz	
Hlavní projektant (HIP):	Ing. Tomáš Martinek	Specialista: Ing. Jakub Göttinger, Ph.D.

Název stavby / akce:		VÝSTAVBA LÁVKY V ŽST. PRAHA - SMÍCHOV										Označení (S-kód): S631700316	
Název části:		Mosty, propustky a zdi										Zakázka: 20-303.209	
Název objektu:		Přístupové schodiště na nástupiště										Označení části: D.2.1.04	
Název přílohy:		Výkres model										Číslo objektu / komplexu: SO 30-22-01.2	
Název dílčí části přílohy:												Číslo přílohy: 2, 414	
Odpovědný projektant:		Zpracovatel přílohy:				Měřítko: 1:50				Stupeň dokumentace: D			
Ing. Jakub Göringer, Ph.D.		Jiří Peráček				Formát: 8xA4							
Kraj: Praha		Katastrální území: Smíchov				Typ: výz. textová část							
Smluvní datum zpracování:		12/2021											
S 6 3 1 7 0 0 3 1 6		P D P S		D 2 1 0 4		S O 3 0 3 2 2 0 1		P 0 2 2		P 1 0 4		R 2 2	

DOKUMENT LZE UŽÍVAT POUZE VE SMYSLU PŘÍSLUŠNÉ SMLOUVY O DÍLO. ŽÁDNÁ JEHO ČÁST NEMŮŽE BÝT DLE ZÁKONA č. 121/2000 Sb. KOPIJOVÁNA NEBO JINÝM ZPŮSOBEM ROZŠÍŘOVÁNA BEZ SOUHLASU SUDOP PRAHA s.r.o.