




VÝKRES JIŽNÍHO ZÁBRADLÍ - ČÁST 6  
PŮDORYS, 1:50

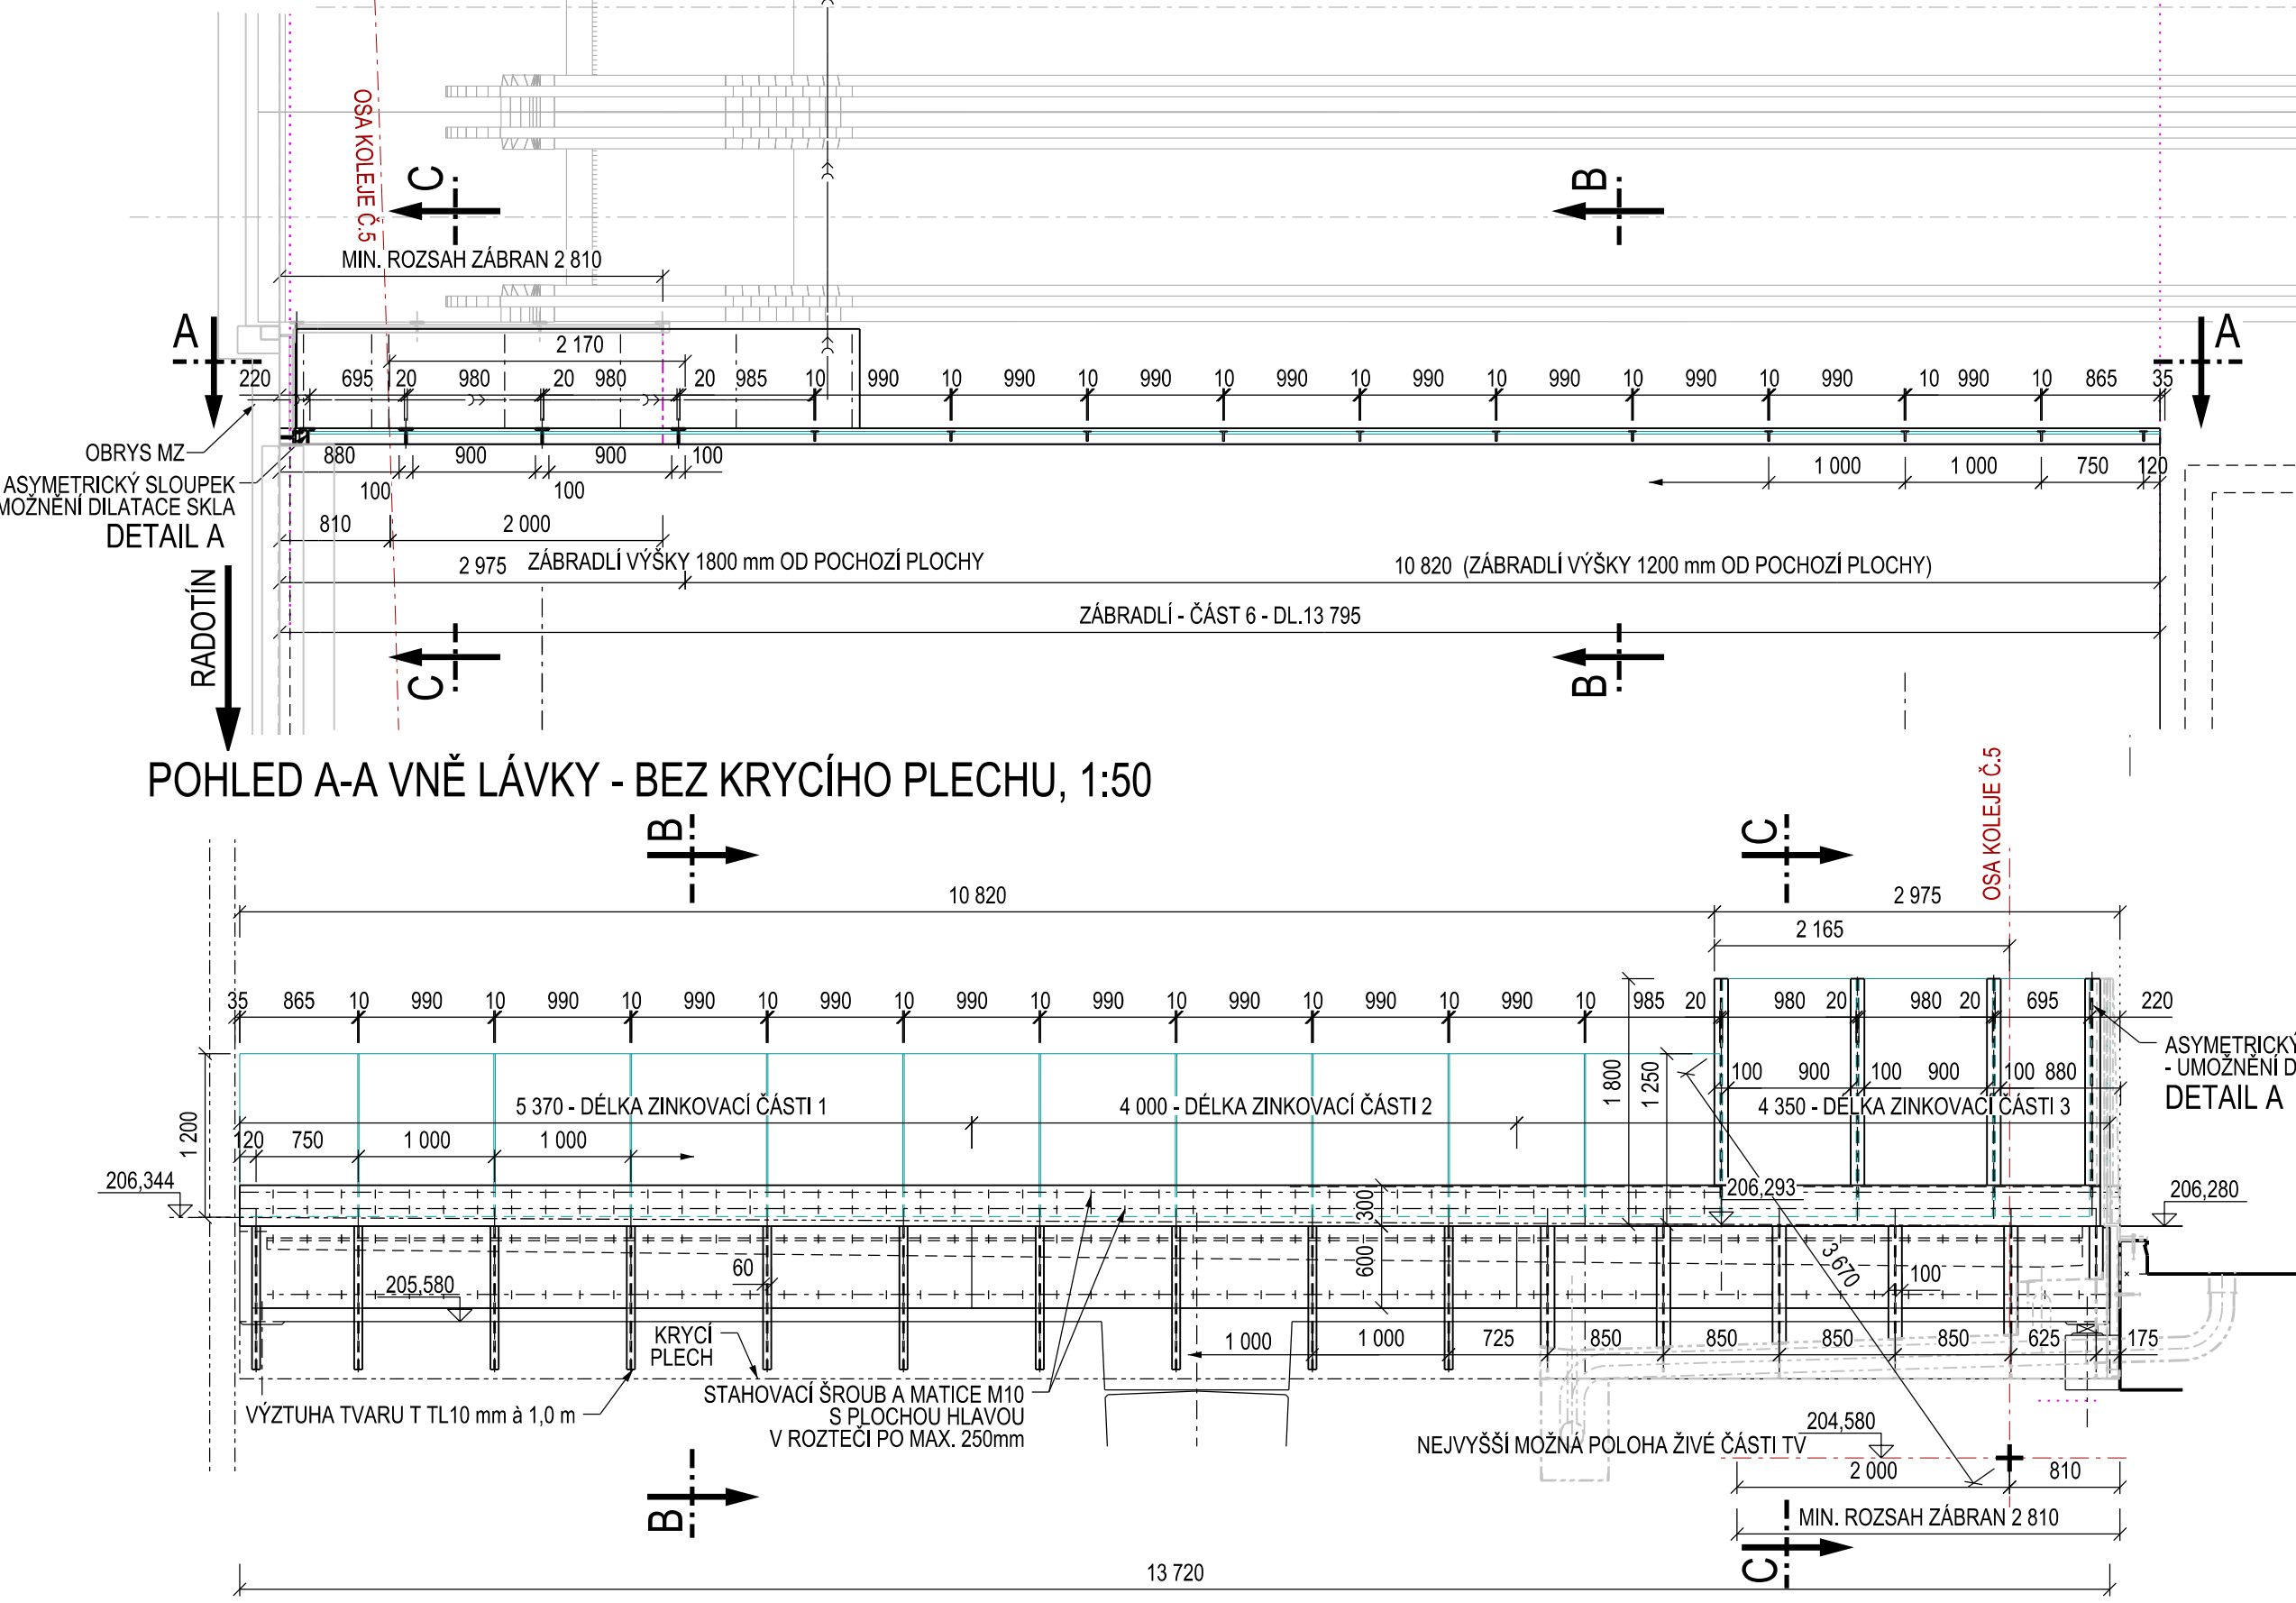


DETAIL A, 1:10

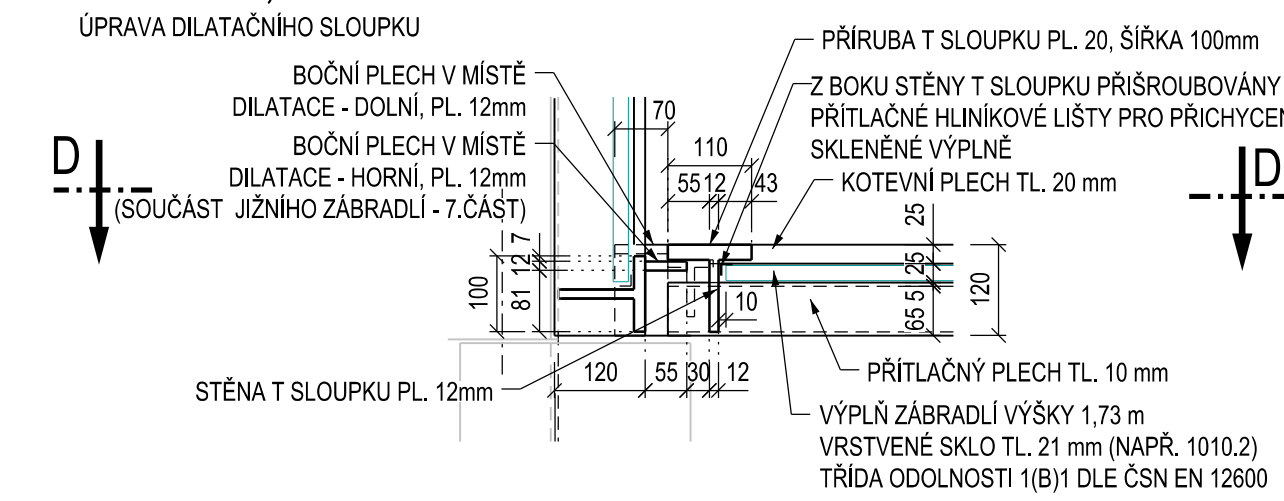


ŘEZ A-A, VÝZTUHY SVODU ODVODNĚNÍ, 1:20

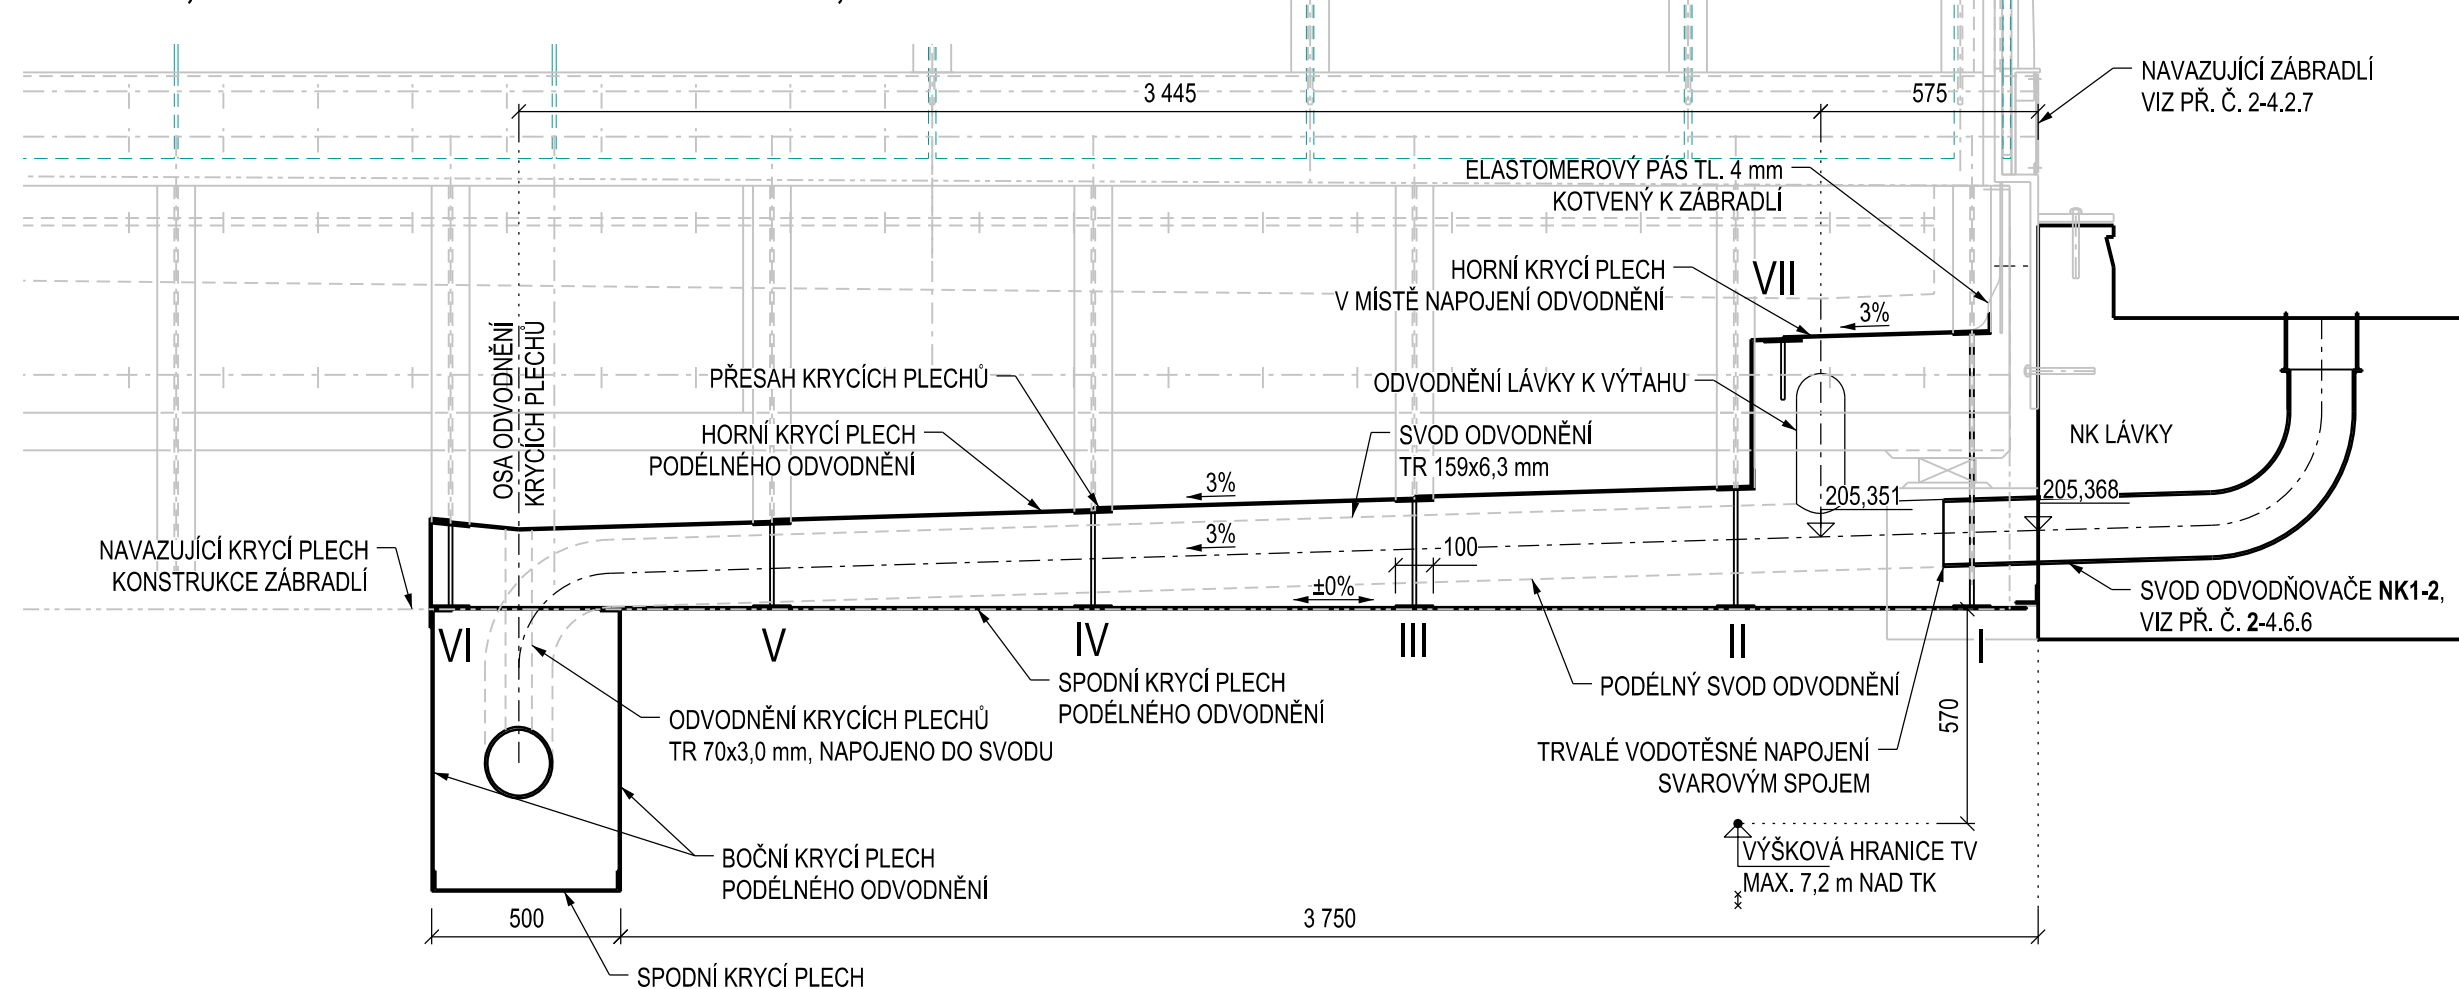

SVISLÝ ŘEZ B-B, 1:20  
ZÁBRADLÍ

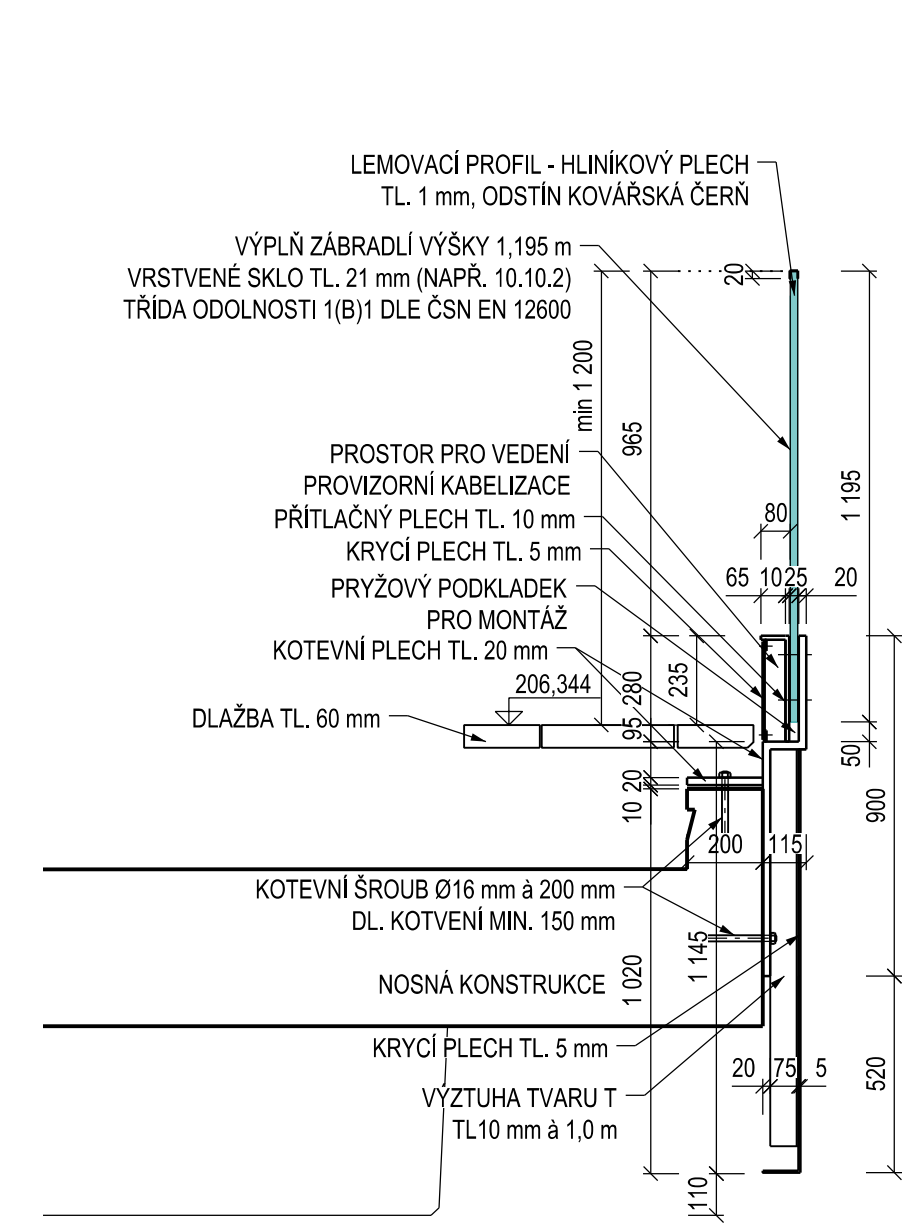


SVISLÝ ŘEZ C-C, 1:20  
ZÁBRANY PROTI DOTYKU

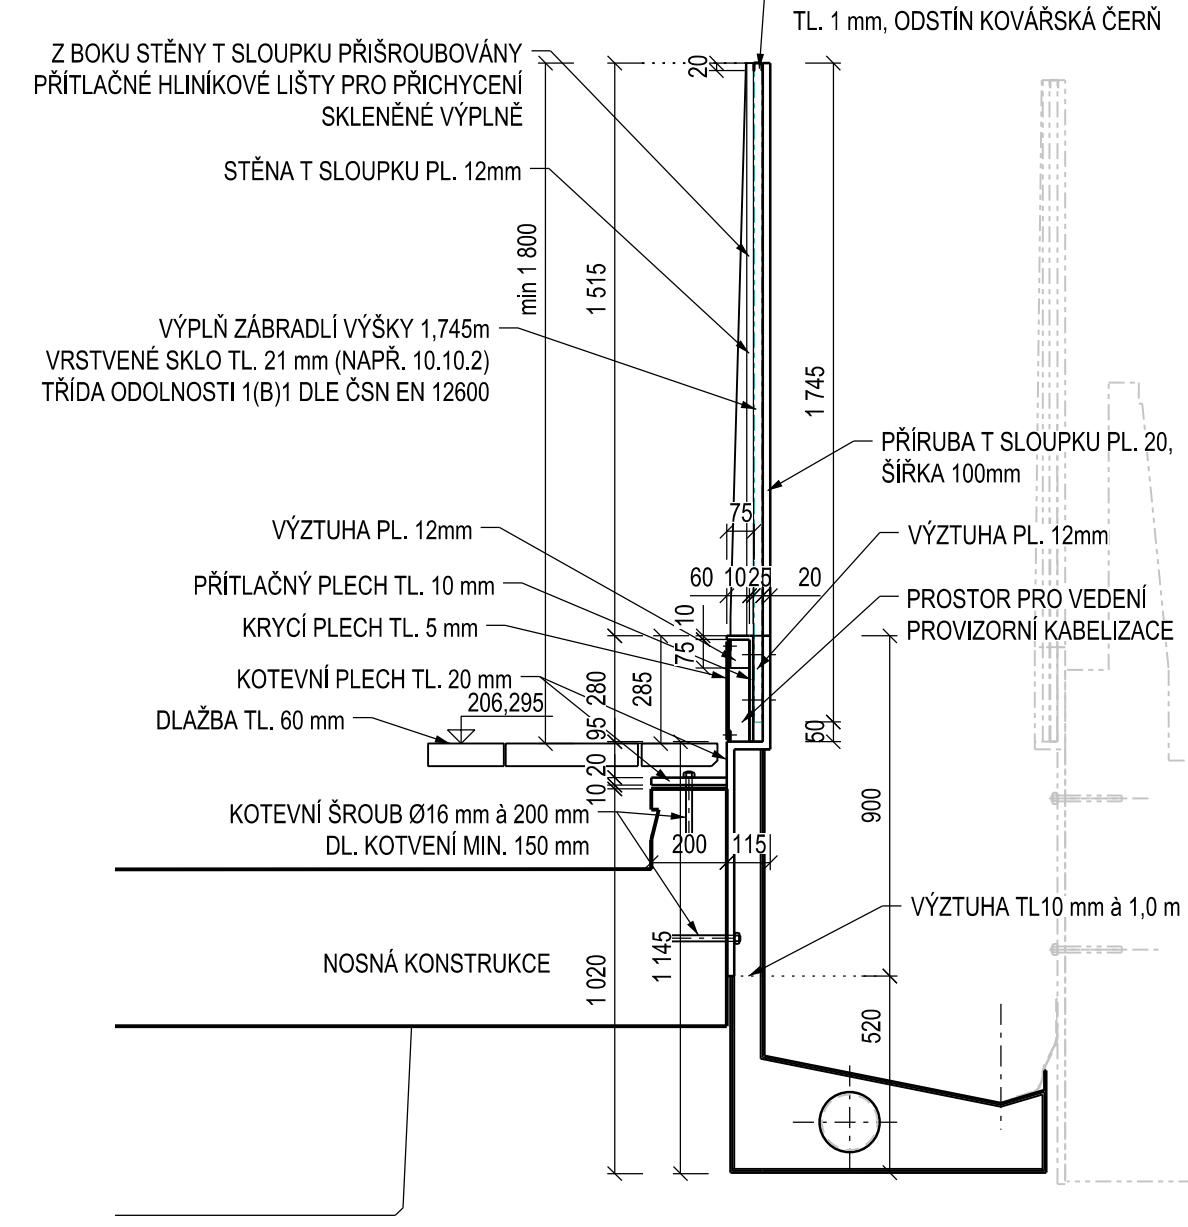

ŘEZ D-D, 1:10

ÚPRAVA DILATAČNÍHO SLOUPKU

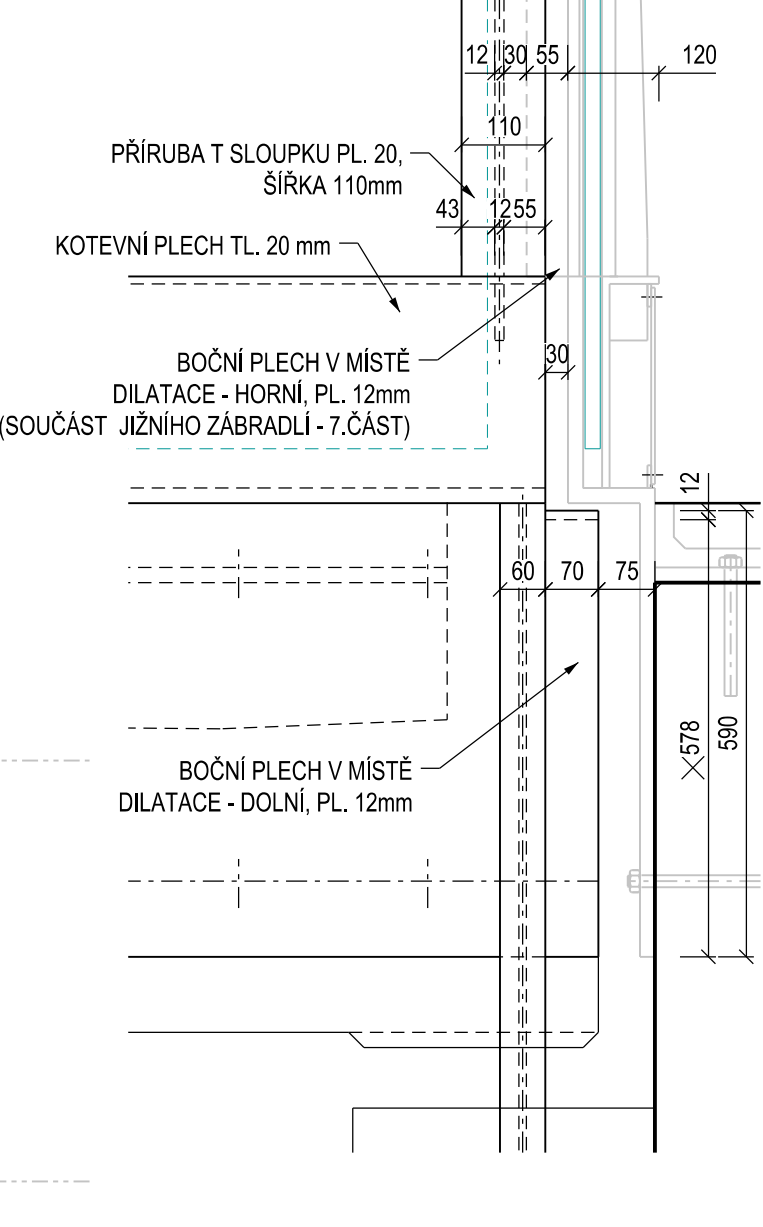

SITUAČNÍ SCHÉMA


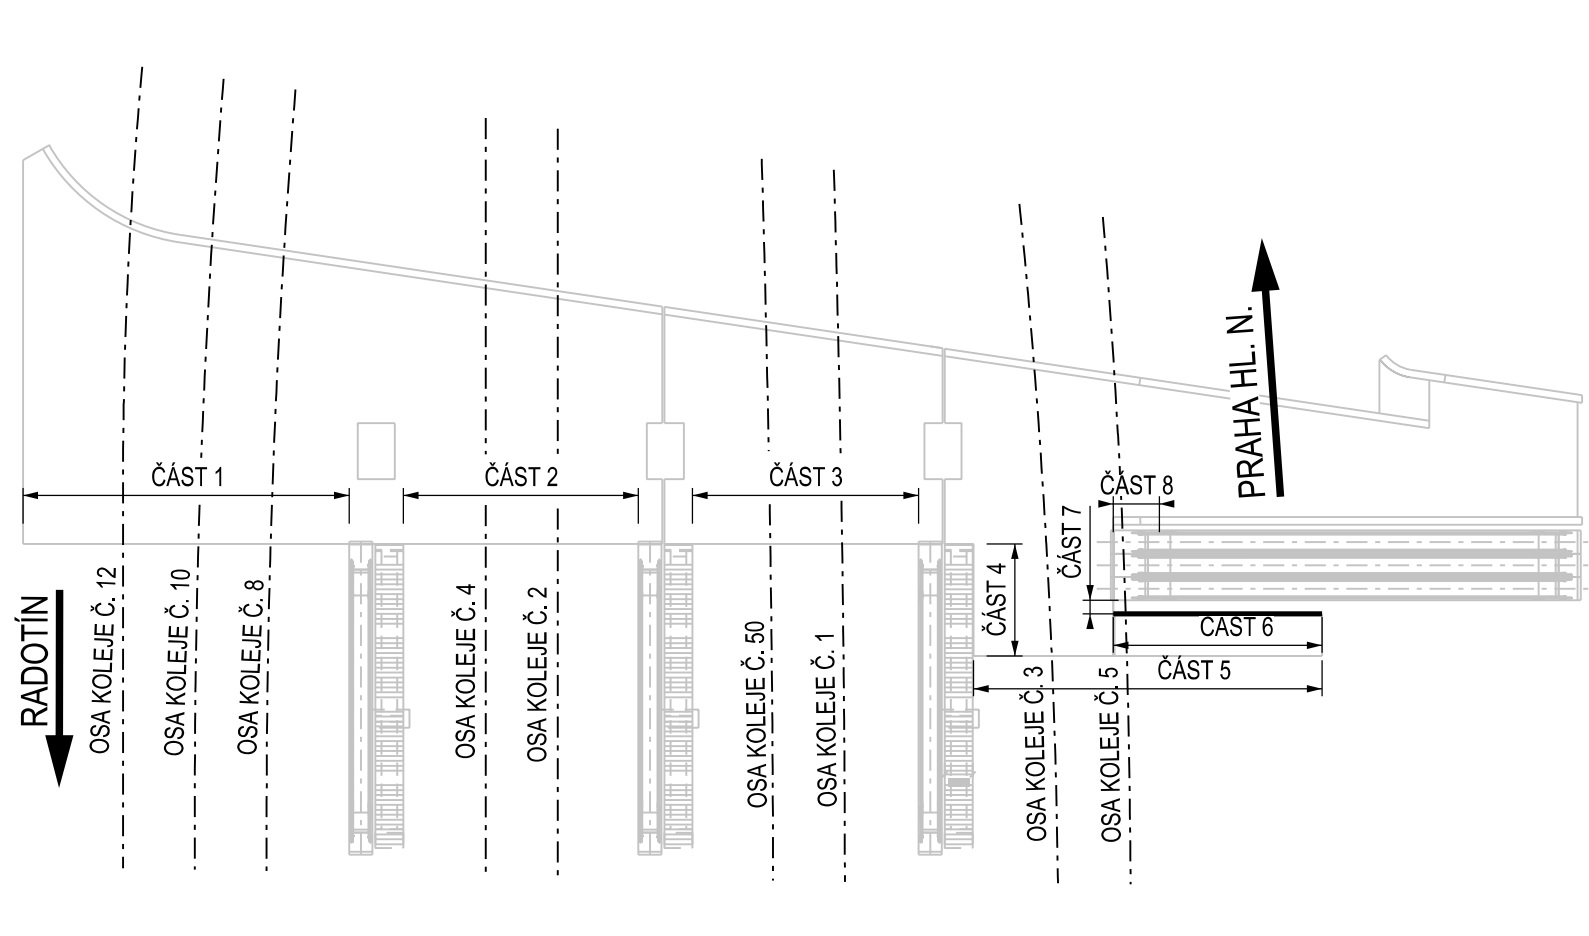


SCHÉMA VÝZTUHY "I" - IV", 1:10

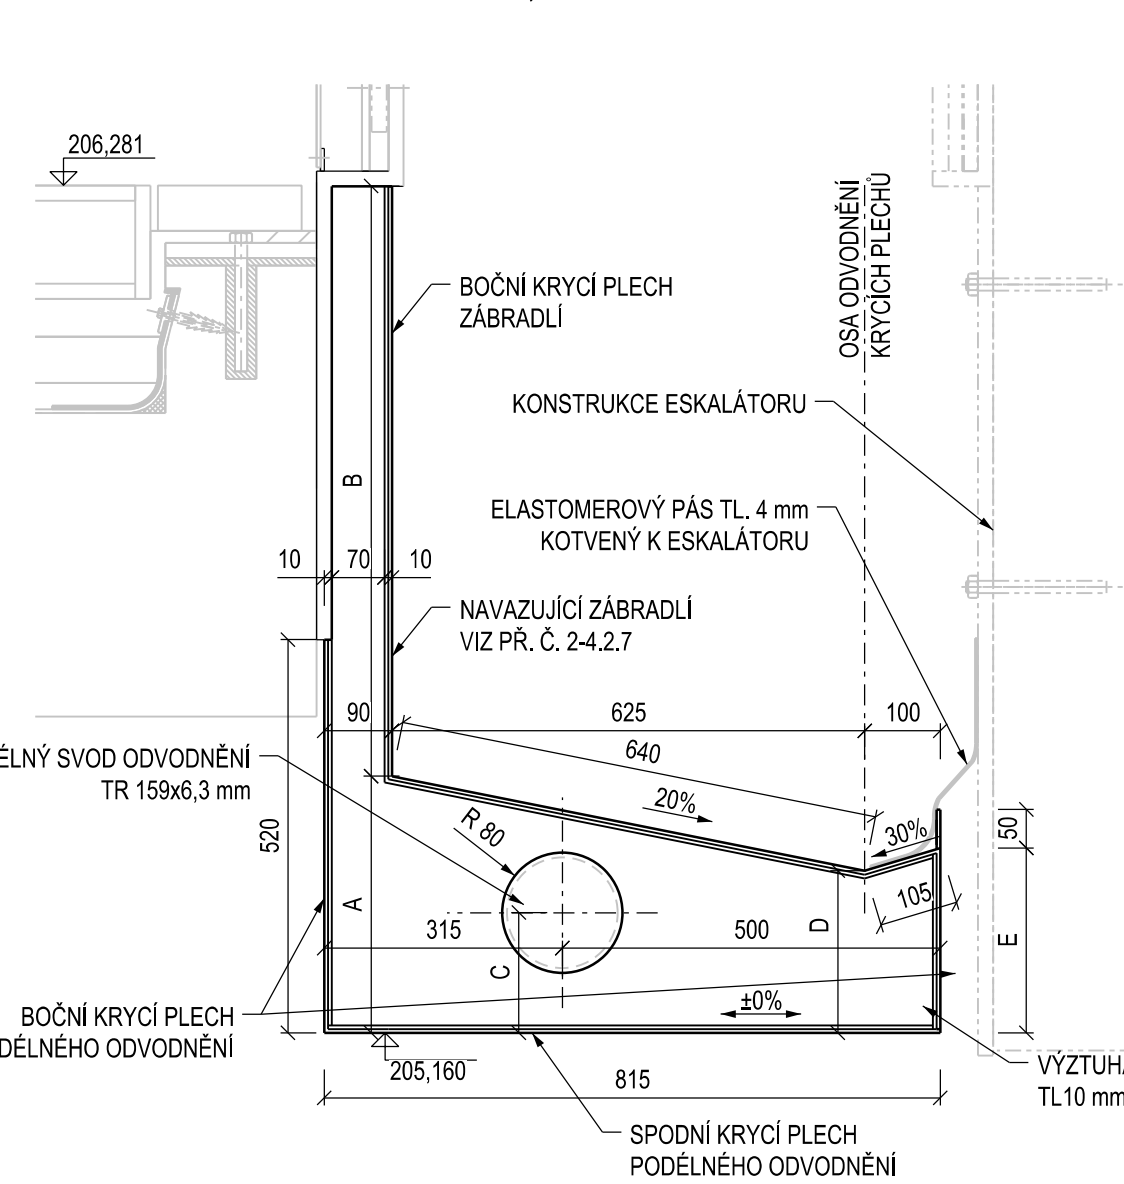

VÝKAZ MATERIÁLU

ZÁBRADLÍ VÝŠKY 1.8 m - DÍL 6	
PRVEK ZÁBRADLÍ	HMOTNOST [kg/m]
T SLOUPEK PRO OSAZENÍ VÝPLNĚ, h=1,515m	33 300
SVISLÝ KOTEVNÍ PROFIL I 20mm	157 000
PATNÍ KOTEVNÍ PLECH I 20mm	31 400
VÝZTUHA TVARU T, II 10mm	52 884
KRYCÍ PLECH VNĚJŠÍ I 5mm	148 172
PŘÍTLAČNÝ PLECH I 10mm	27 475
KRYCÍ PLECH VNITŘNÍ I 5mm	12 560
VÝZTUHA I 12mm	0 659
VÝZTUHA I 12mm	0 349
CELKEM HMOTNOST 1 BM (VČ. REZERVY 10%)	509 959

SCHÉMA VÝZTUHY "V", 1:20

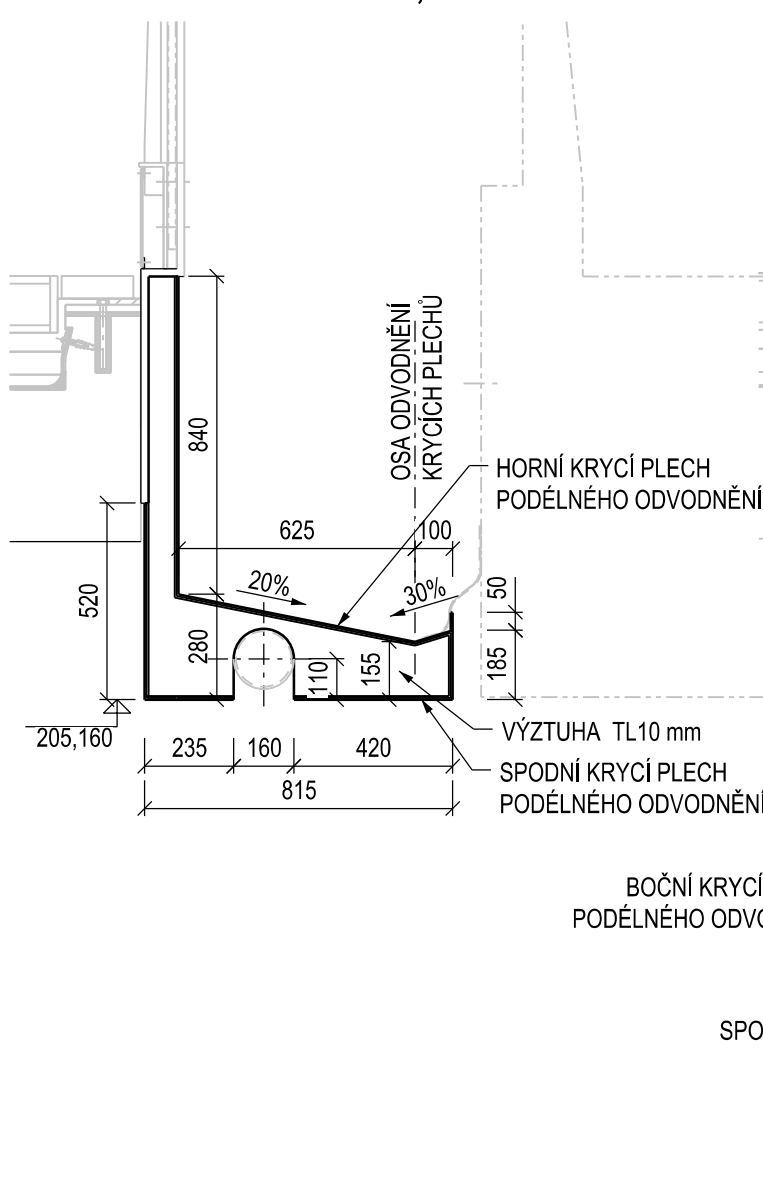


SCHÉMA VÝZTUHY "VI"


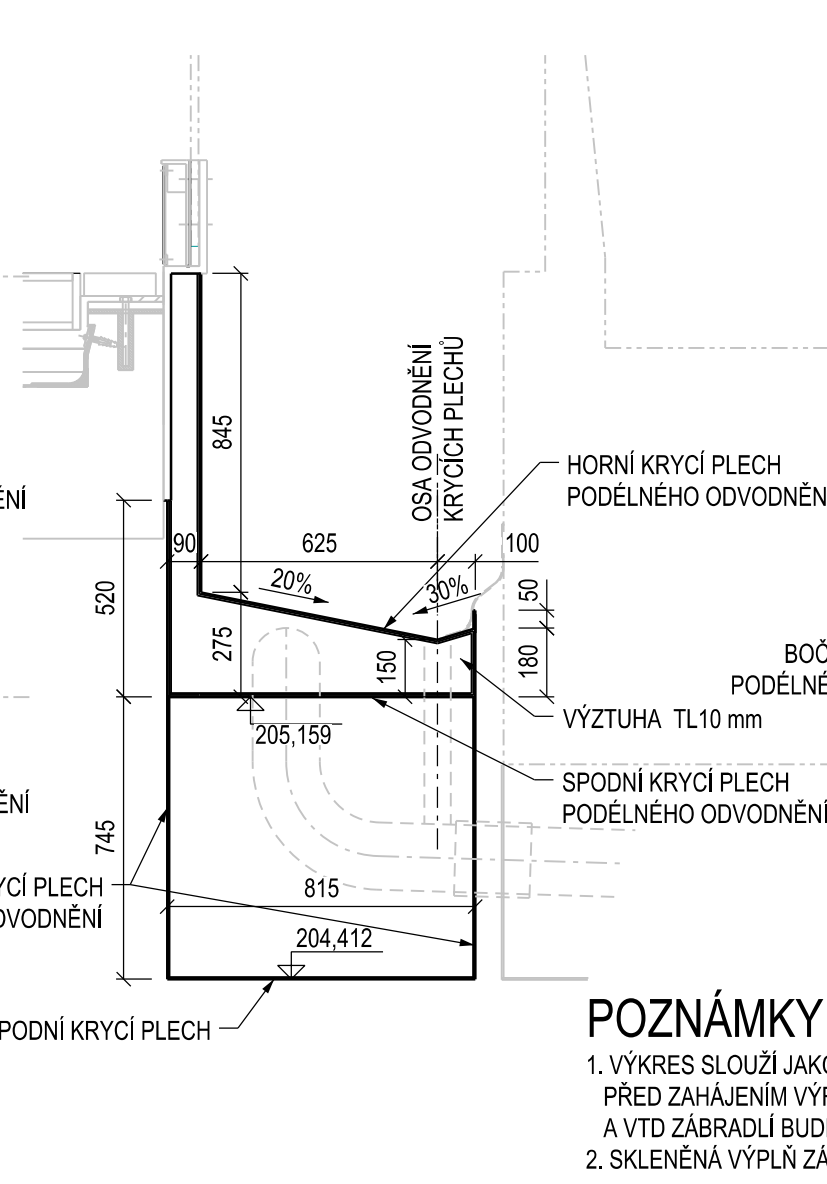


SCHÉMA VÝZTUHY "VII"

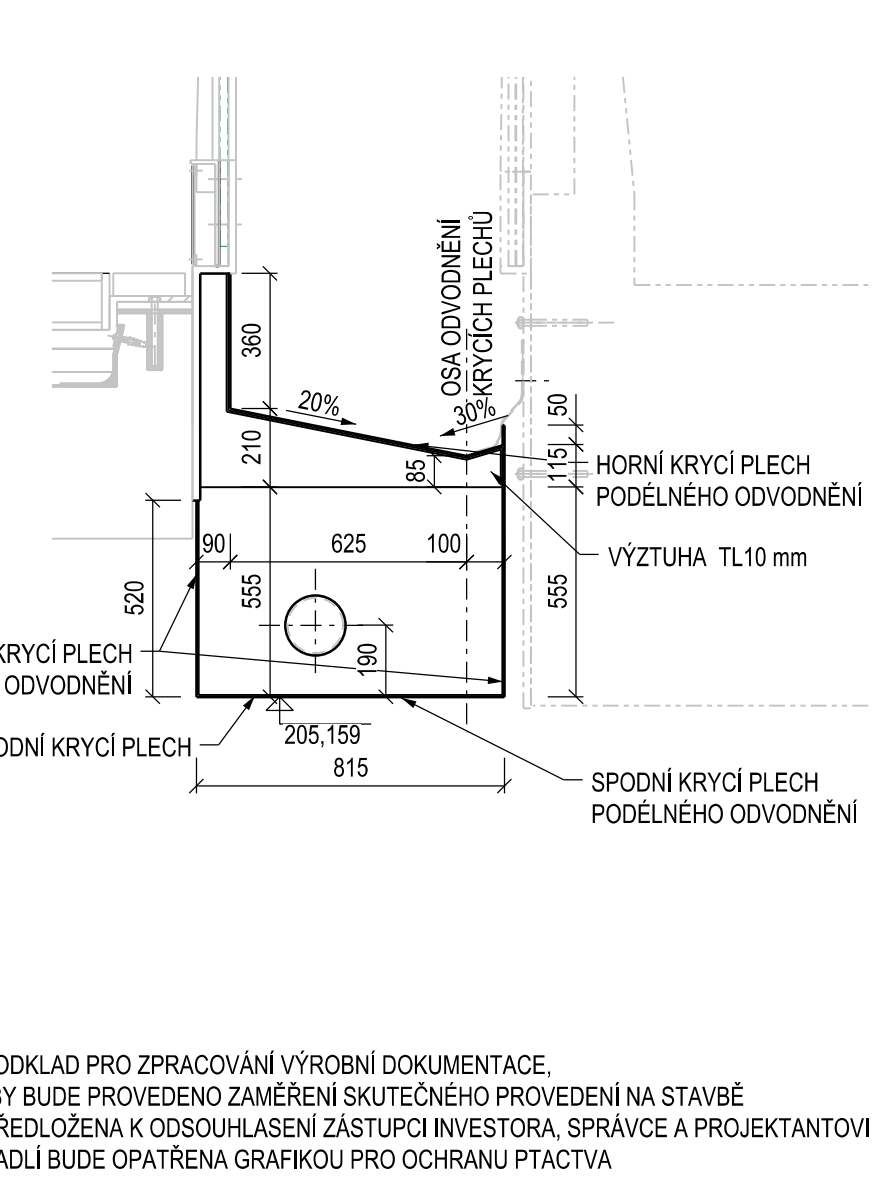

POZNÁMKY:

- VÝKRES SLOUŽÍ JAKO PODKLAD PRO ZPRACOVÁNÍ VÝROBNÍ DOKUMENTACE. PŘED ZAČÁTKEM VÝROBY BUDE PROVEDENO ZAMĚŘENÍ SKUTEČNÉHO PROVEDENÍ NA STAVBĚ A VTD ZÁBRADLÍ BUDE PŘEDLOŽENA K ODSOUHLAŠENÍ ZÁSTUPCI INVESTORA, SPRÁVCE A PROJEKTANTOVÍ
- SKLENĚNÁ VÝPLŇ ZÁBRADLÍ BUDE OPATŘENA GRAFIKOU PRO OCHRANU PŮTVY

MATERIÁL:

ZÁBRADLÍ	S235JR+AR
KOTEVNÍ PRVKY	A4-70
TŘÍDA PROVEDENÍ	EXC2
DLE PŘÍLOHY C K ČSN EN 1993-1-1 ed. 2	

TABULKA ROZMĚRŮ VÝZTUH

VÝZTUHA		A	B	C	D	E
		(mm)				
I		780	340	205	655	685
II		370	750	185	245	275
III		340	780	160	215	245
IV		310	810	135	185	215

Orientační schéma:

Paré:

Razítko oprávněné osoby:

Revize:	Datum:	Popis:	Podpis:	Datum:
000	03.12.2021	Definitivní odevzdání dokumentace PDPS		

Stavebník / Investor:	Správa železnic, státní organizace	
Adresa:	Dlažďová 1003/7, 110 00 Praha 1	
Zastupce investora:	Stavební správa západ	
Adresa:	Sokolovská 1955/278, 190 00 Praha 9	

Zhotovitel díla:	SUDOP PRAHA a.s.	
Adresa:	Olšanská 1a, 130 00 Praha 3	
Kontakt:	T: +420 605 229 020 E: praha@sudop.cz	
Zhotovitel části / objektu:	SUDOP PRAHA a.s.	
Adresa:	Olšanská 1a, 130 00 Praha 3	
Kontakt:	T: +420 605 229 020 E: praha@sudop.cz	
Hlavní projektant (HIP):	Ing. Tomáš Martinek	Specialista: Ing. Jakub Göringer, Ph.D.

Název stavby / akce:	VÝSTAVBA LÁVKY V ŽST. PRAHA - SMICHOV	Označení (S-kód):	S631700316
Název části:	Mosty, propustky a zdi	Zakázka:	20-303.209
Název objektu:	Lávka pro pěší	Označení části:	D.2.1.04
Název přílohy:	Výkres jižního zábradlí - část 6	Číslo objektu / komplexu:	SO 30-22-01.1
Název dílčí části přílohy:		Číslo přílohy:	2 . 4.2.6
Odpovědný projektant:	Zpracovatel přílohy:	Měřítko:	1:20
Ing. Jakub Göringer, Ph.D.	Jiří Pěnička	Formát:	8xA4
Kraj:	Katastrální území:	Stupeň dokumentace:	PDPS
Praha	Smíchov	Smluvní datum zpracování:	12/2021
S-02			
S 6 3 1 7 0 0 3 1 6 - P D P S - 0 2 1 0 4 - S 0 3 0 2 2 0 1 - 0 1 - 2 - 4 2 6 - 0 0 0			

DOKUMENT LZE UŽÍVAT POUZE VE SMYSLU PŘEDLOŽENÉHO OBLIČOVÁNÍ. ŽÁDNÁ JINÁ ČÁST NEBOUŽE BYT DLE ZÁKONA Č.121/2000 Sb. KOPROVÁNA NEBO JINAK ZPŮSOBEM POZOROVÁNA. BEZ SOUHLASU SUDOP PRAHA A.S.