




PUDORYS, 1:100

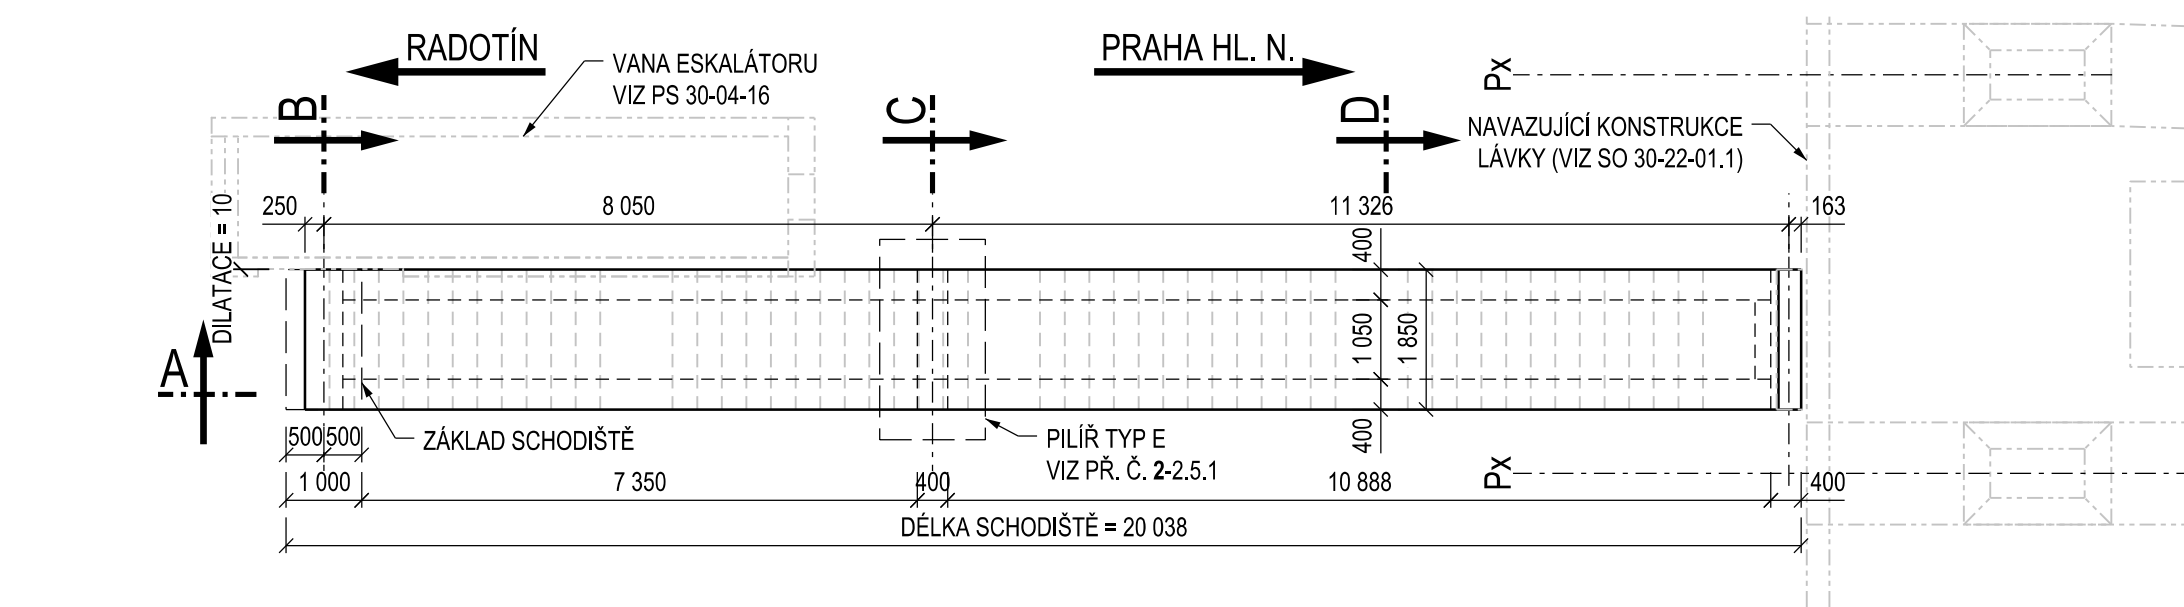


PODÉLNÝ ŘEZ A, 1:100

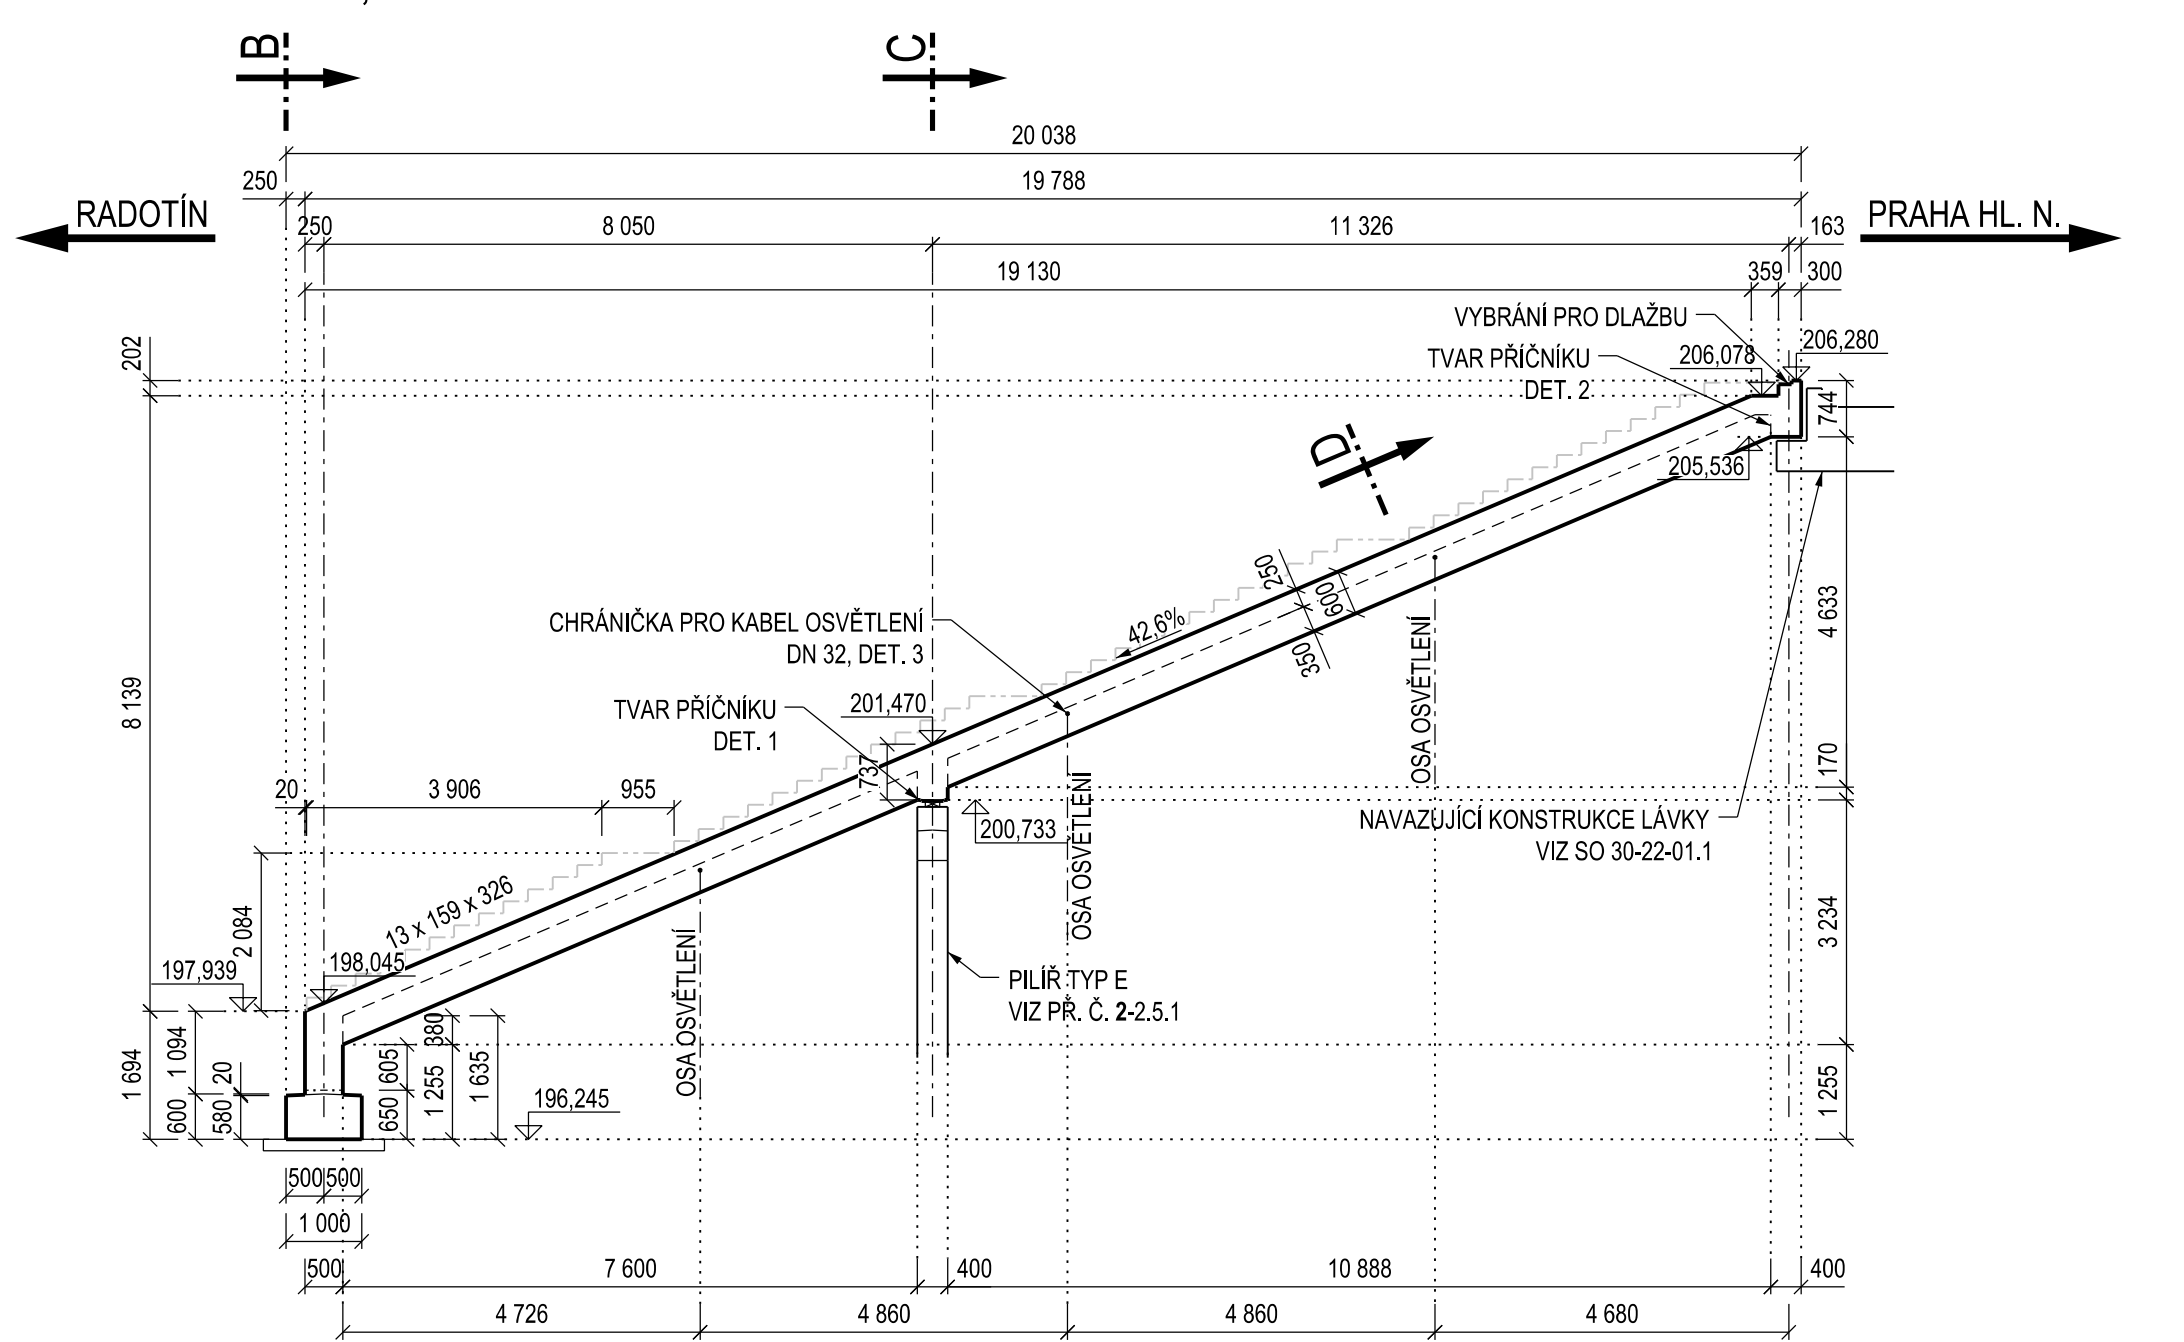


ŘEZ B, 1:50

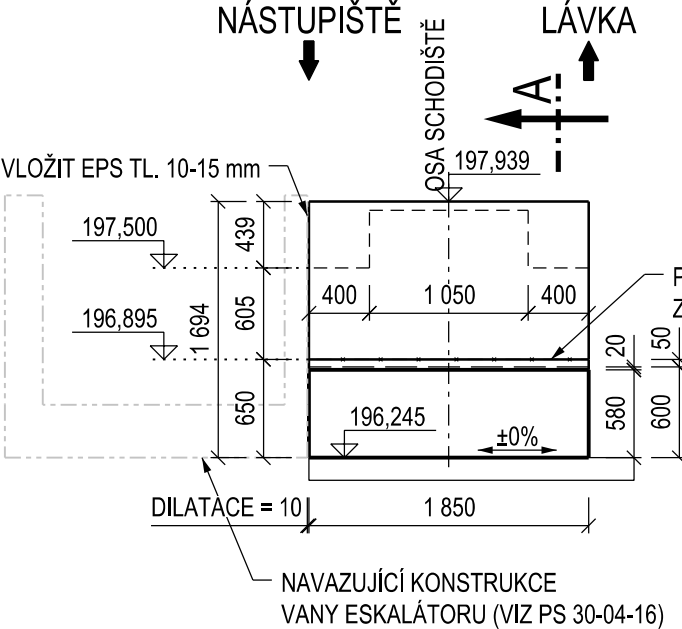

ŘEZ C, 1:50

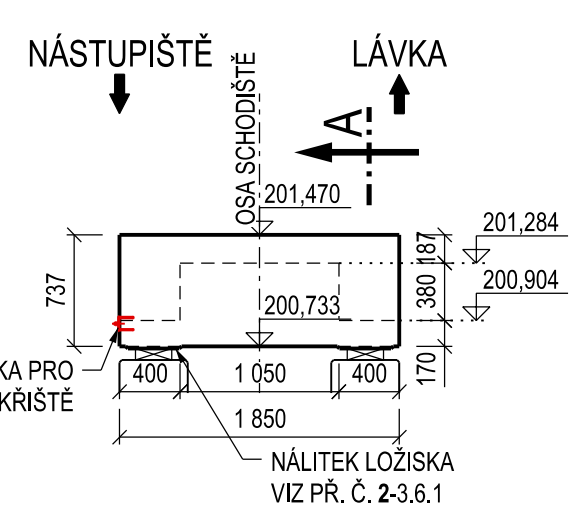

ŘEZ D, 1:50

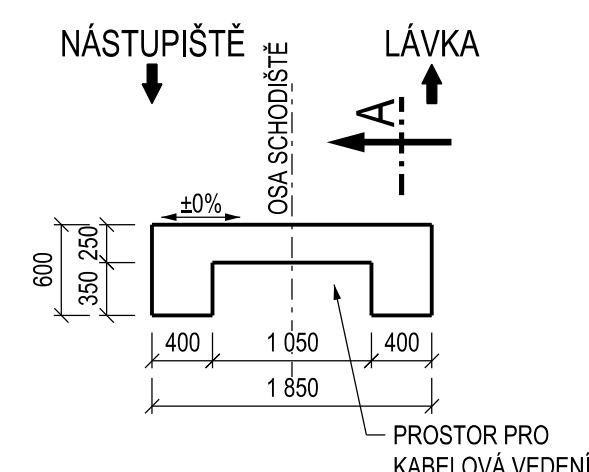

POZNÁMKY

- VŠEOBECNÉ INFORMACE JSOU UVEDENY V PŘÍLOZE Č. 1-0.0.1 - TECHNICKÁ ZPRÁVA
- POKUD NENÍ UVEDENO JINAK JE ZKOŠENÍ HRAN 20/20 mm
- VŠECHNY PRACOVNÍ SPÁRY BUDOU ZDRSNĚNY, NAPŘ. HRÁBEMI
- DLE POŽADAVKŮ PRO MĚŘENÍ BLUDNÝCH PROUDŮ JE NUTNO DO BEDNĚNÍ VLOŽIT PŘÍPADNĚ KABELOVÉ CHRÁNIČKY
- VEŠKERÉ POŽADAVKY NA TATO VEDENÍ BUDOU UPŘESNĚNA V RÁMCI STAVBY PO ZVOLENÍ KONKRÉTNÍHO DODAVATELE SYSTÉMŮ MĚŘENÍ

MATERIÁL:

PEVNOSTNÍ TŘÍDY DLE ČSN EN 1992-1-1
STUPNĚ VLIVU PROSTŘEDÍ DLE TKP 18, ČSN EN 206+A2 A ČSN P 73 2404
PODROBNÁ SPECIFIKACE MATERIÁLŮ JE UVEDENA V TECHNICKÉ ZPRÁVĚ

PODKLADNÍ BETON

C16/20 - X0

ZÁKLADY

C25/30 - XF1 - Cl 0,4 - Dmax 22 mm - S3 (S4)
- MAX. PRŮSAK 35 mm DLE ČSN EN 12 390-8

C30/37 - XF2, XD1 - Cl 0,4 - Dmax 22 mm - S4
- MAX. PRŮSAK 20 mm DLE ČSN EN 12 390-8

DŘÍK PILÍŘE

NOSNÁ KONSTRUKCE


C30/37 - XF2, XD1 - CI 0,4 - Dmax 22 mm - S3
- MAX. PRŮSAK 20 mm DLE ČSN EN 12 390-8
C25/30 - XC3, XF1 - CI 0,4 - Dmax 22 mm - S3

BETONÁŘSKÁ VÝZTUŽ

B500B

VÝKAZ MATERIÁLU:

	MJ.	CELKEM
PODKLADNÍ BETON	m ³	1.76
ZÁKLAD	m ³	3.43
NOSNÁ KONSTRUKCE	m ³	51.02
SVI 2	m ²	36.32
SVI 3	m ²	118.22

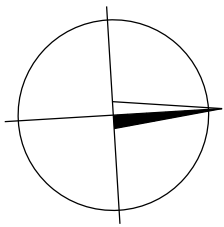



Paré:

Orientační schéma:

Razítko oprávněné osoby

			Podpis:	Datum:
Revize:	Datum:	Popis:		Kontroloval:
000	03.12.2021	Definitivní odevzdání dokumentace PDPS		Ing. Jiří Elbel

Stavebník / investor:	Správa železnic, státní organizace	 SPRÁVA ŽELEZNIC
Adresa:	Dlážděná 1003/7, 110 00 Praha 1	
Zástupce investora:	Stavební správa západ	
Adresa:	Sokolovská 1955/278, 190 00 Praha 9	

Zhotovitel díla:	SUDOP PRAHA a.s. Olšanská 1a, 130 00 Praha 3 T: +420 605 229 020 E: praha@sudop.cz	
Zhotovitel části / objektu:	SUDOP PRAHA a.s. Olšanská 1a, 130 00 Praha 3 T: +420 605 229 020 E: praha@sudop.cz	
Hlavní projektant (HIP):	Ing. Tomáš Martinek	Specialista: Ing. Jakub Göringer, Ph.D.

Název stavby / akce:	VÝSTAVBA LÁVKY V ŽST. PRAHA - SMÍCHOV										Označení (S-kód):	S631700316
											Zakázka:	20-303.209
Název části:	Mosty, propustky a zdi										Označení části:	D.2.1.04
Název objektu:	Přístupová schodiště na nástupiště										Číslo objektu / komplexu:	SO 30-22-01.2
Název přílohy:	Výkres tvaru nosné konstrukce - schodiště na nástupiště										Číslo přílohy:	2 . 341
Název dílčí části přílohy:											Stupeň dokumentace:	PDPS
Odpovědný projektant:	Zpracovatel přílohy:					Měřítko:					Stupňová dokumentace:	
Ing. Jakub Góringr, Ph.D.	Ing. Jakub Góringr, Ph.D.					Formáty: 5x4						
Kraj:	Katastrální území:					TUDU:					Smluvní datum zpracování:	
Praha	Smíchov					viz textová část						
S-kód:	Stupeň dokumentace:					Část:	Objekt:	Pochybí:			Příloha:	Revize:
S631700316	PDPS					D2104	S0302201	02			2341	000