
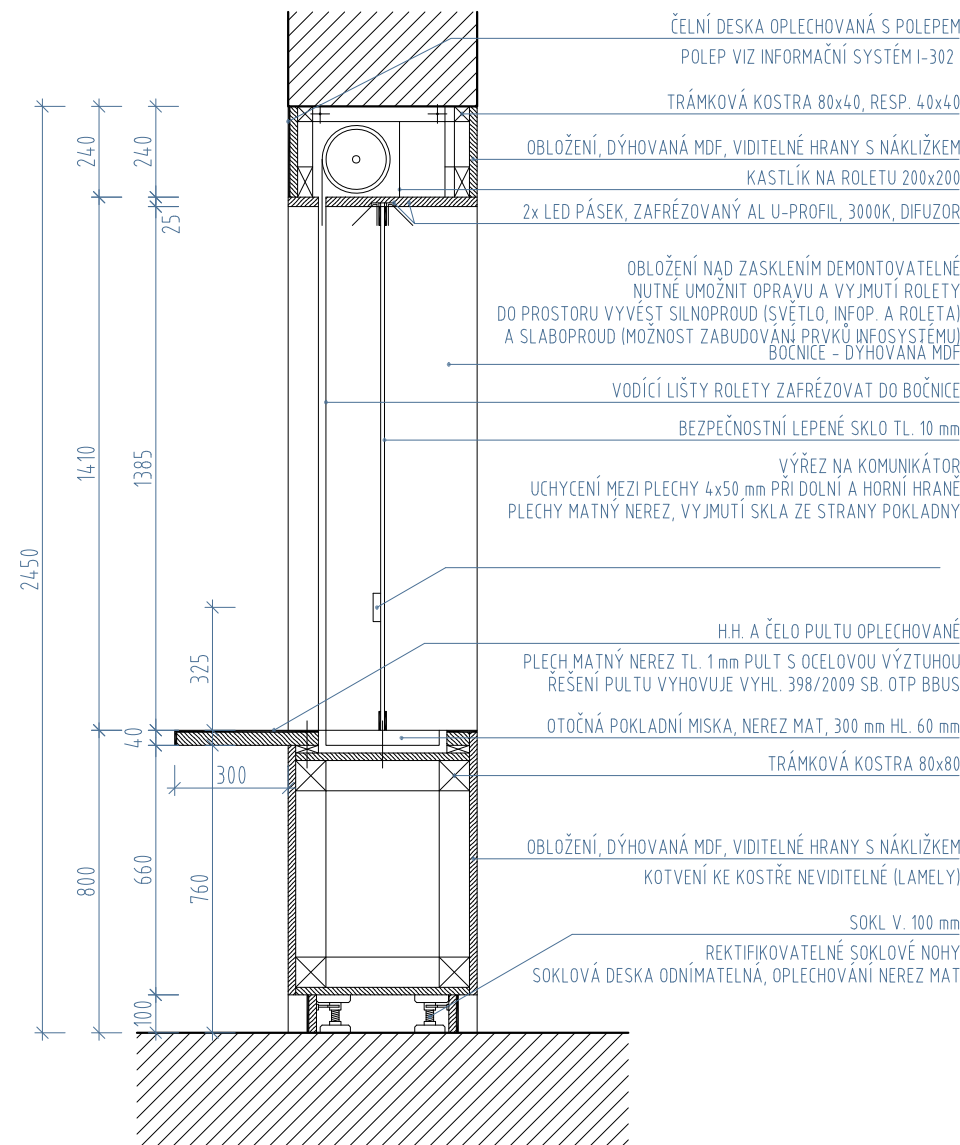
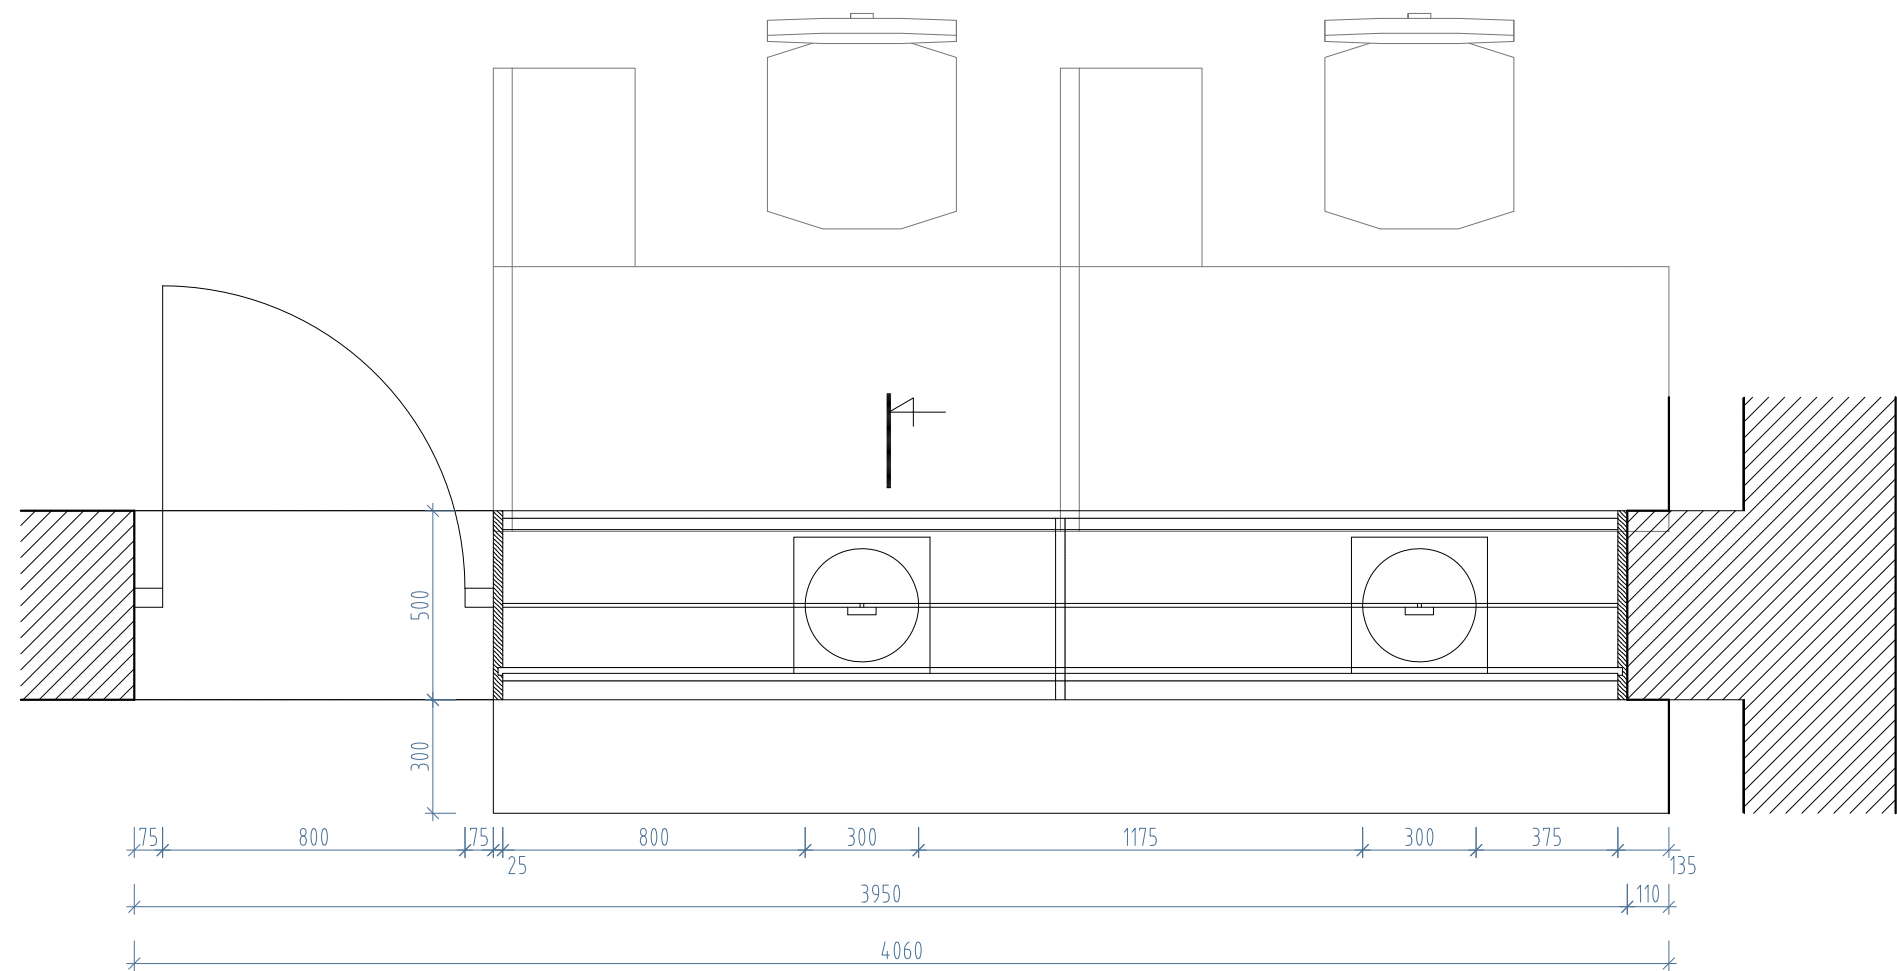


W18 - OKÉNKO POKLADNY

M 1:20

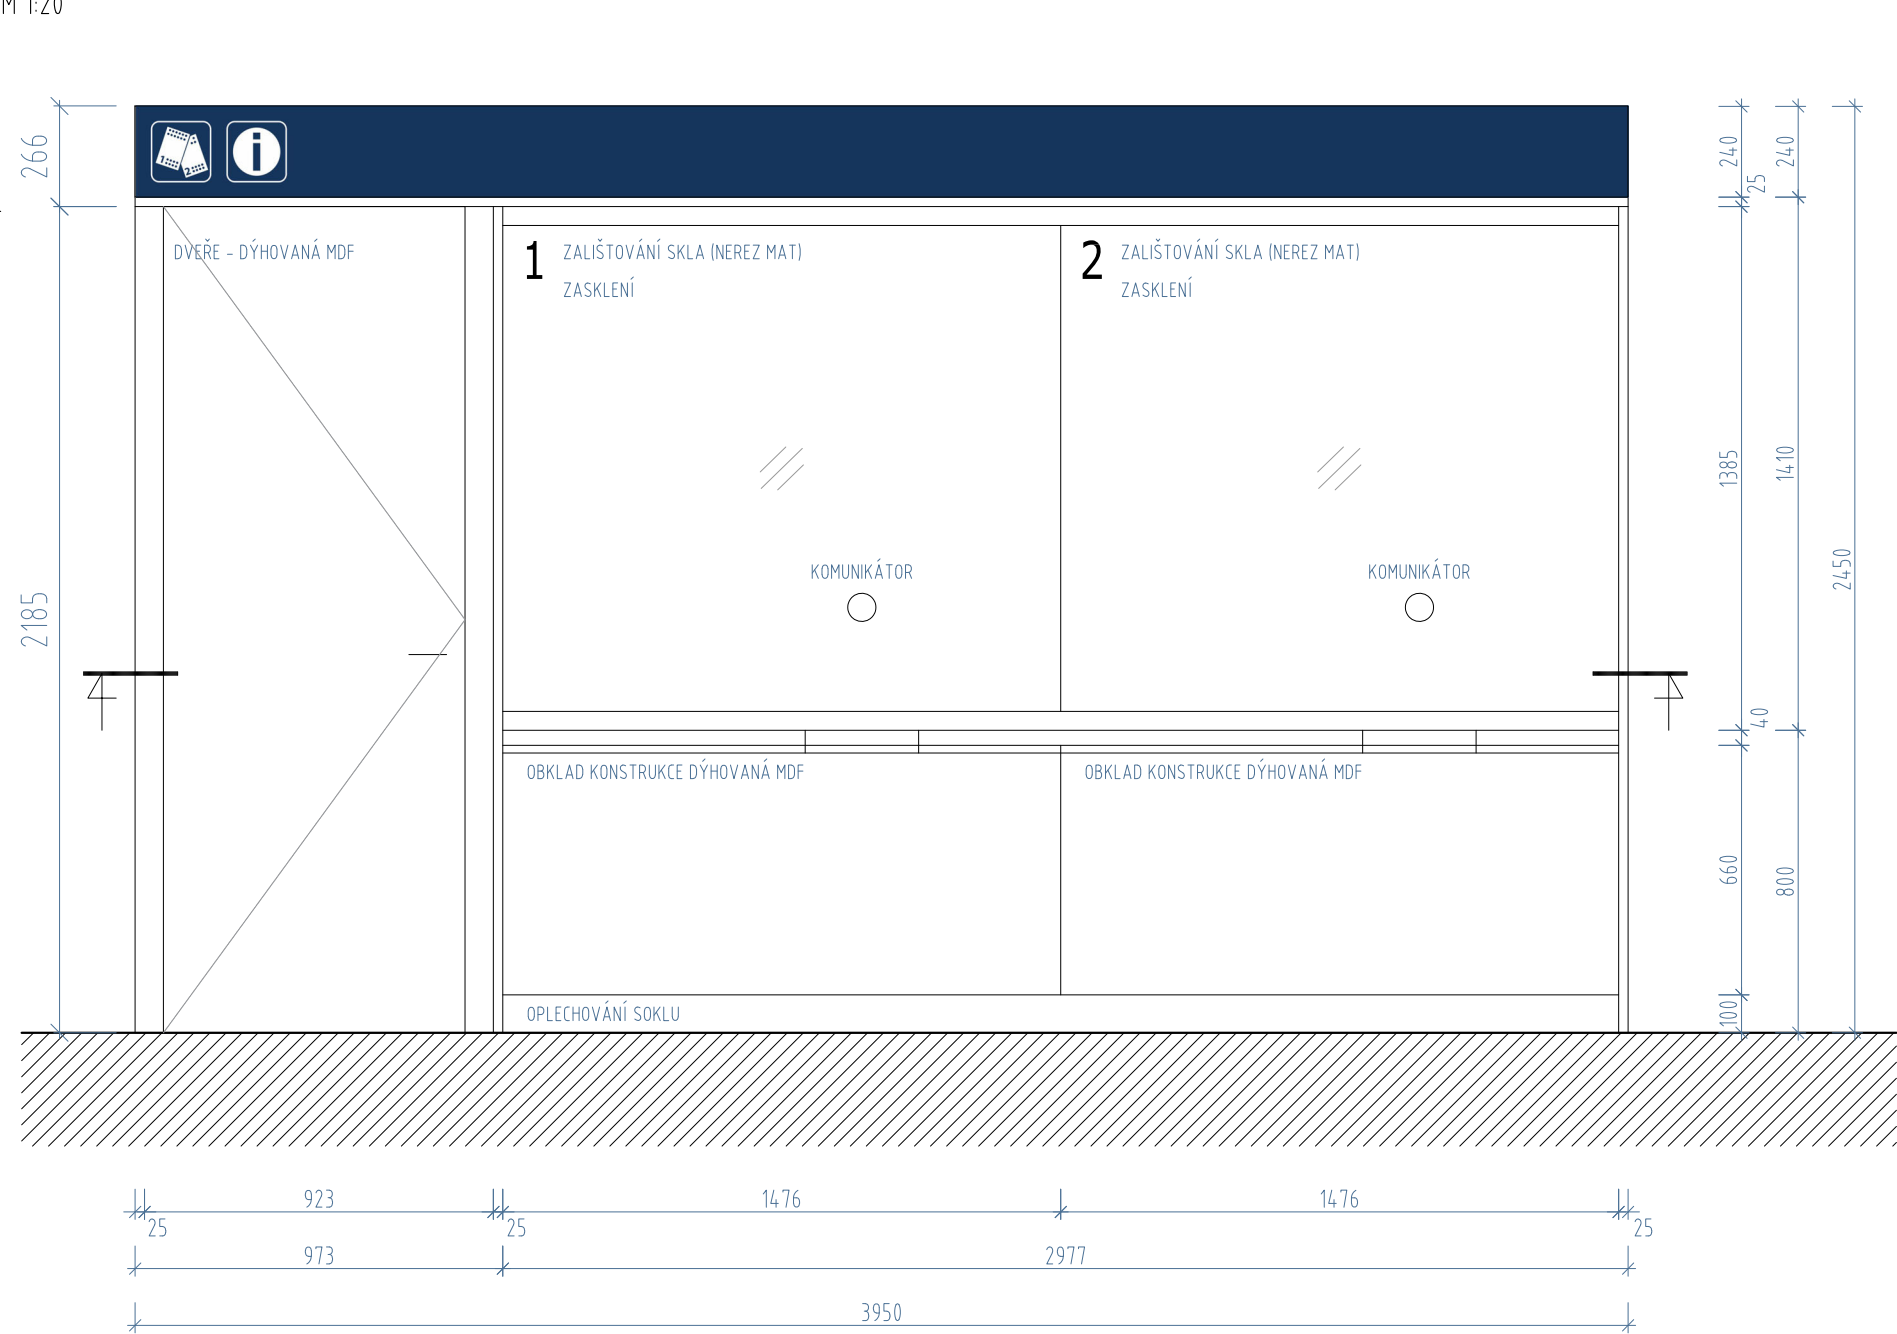

- POKLADNA BUDE VYBAVENA INDUKČNÍ SMYČKOU
- POKLADNA BUDE VYBAVENA KOMUNIKÁTOREM. ZÁKAZNICKÁ JEDNOTKA BUDE KRUHOVÁ, KOVOVÁ, ČERNÁ. LEPENÁ NA SKLO. VE SKLE BUDE PROVEDEN VÝVRT NA KABEL KOUNIKÁTORU, KTERÝ BUDE VEDEN PO VNITŘNÍ STRANĚ. OTVOR PRO KABEL BUDE SKRYT POD JEDNOTKOU KOMUNIKÁTORU.
- SKLO POKLADNÍHO OKNA BUDE BEZPEČNOSTNÍ. BEZPEČNOSTÍ BUDOU TAKÉ DVEŘE VEDOUČÍ DO PROSTORU POKLADNY. TŘÍDA BEZPEČNOSTI RC3
- POKLADNA BUDE VYBAVENA POKLADNÍ MISKOU
- POKLADNA BUDE VYBAVENA OSVĚTLENÍM V NADPRAŽÍ POKLADNÍHO OKNA. 2x LED PÁSEK, ZAFRÉZOVANÝ AL U-PROFIL, 3000K, DIFUZOR, OVLÁDÁNÍ SVĚTLA VYPÍNAČEM Z MÍSTA OBSLUHY. OVLÁDÁNÍ SVĚTLA A ROLETY SDRUŽIT DO JEDNOHO RÁMEČKU.
- POKLADNA BUDE VYBAVENA STAHOVACÍ ROLETOU S MOTOROVÝM POHONEM, OVLÁDÁNÍ VYPÍNAČEM ZE STRANY OBSLUHY. NÁBAL ROLETY V KASTLÍKU, KTERÝ BUDE ZABUDOVANÝ DO NADPRAŽÍ A OBLOŽEN.
- PROSTOR PŘED POKALDNOU BUDE MONITOROVÁN KAMEROU VIZ D.12.3 SĚLOVACÍ ZAŘÍZENÍ - KAMEROVÝ SYSTÉM VSS