



HLAVNÍ MĚSTO PRAHA
MAGISTRÁT HLAVNÍHO MĚSTA PRAHY
Odbor evidence majetku
oddělení výkonu vlastnických práv



MHMPXPG9IBX5

METROPROJEKT Praha a.s.

Argentinská 1621/36

170 00 Praha 7

Váš dopis zn. / ze dne

Vyřizuje / linka

Slavomír Bezouška / 3252

Č.j.

MHMP 877318/2021

Počet listů / příloh:

2/4

Sp. zn.:

S-MHMP 454675/2021

Datum

16.06.2021

Praha 6, 7 - Bubeneč, Dejvice, Holešovice, Střešovice, Vokovice, Veleslavín, "Modernizace trati Praha-Výstaviště (mimo) - Praha-Dejvice (vč.)", včetně kácení dřevin (investor Správa železnic, státní organizace)

Za vlastníka pozemků v k.ú. Bubeneč, parc. č. 1802, 1824/1, 1825/1, 1827, 1835, 1836 se vyjádří odbor ochrany prostředí MHMP.

Pozemky v k.ú. Dejvice, parc. č. 18/1, 18/2, 18/3, 4000/2 jsou v souladu s ustanovením § 34 zákona č. 131/2000 Sb., o hlavním městě Praze, ve znění pozdějších předpisů a ustanovením § 17 vyhlášky č. 55/2000 Sb. hl. m. Prahy, kterou se vydává Statut hl. m. Prahy, ve znění pozdějších předpisů, ve svěřené správě městské části Praha 6. Za vlastníka pozemků v k.ú. Dejvice, parc. č. 18/1, 18/2, 18/3, 4000/2 se tedy vyjádří městská část Praha 6.

Pozemky v k.ú. Bubeneč, parc. č. 662/2, 663/2, 664/2, 665, 666, v k.ú. Holešovice, parc. č. 1561 jsou v souladu s ustanovením § 34 zákona č. 131/2000 Sb., o hlavním městě Praze, ve znění pozdějších předpisů a ustanovením § 17 vyhlášky č. 55/2000 Sb. hl. m. Prahy, kterou se vydává Statut hl. m. Prahy, ve znění pozdějších předpisů, ve svěřené správě městské části Praha 7. Za vlastníka pozemků v k.ú. Bubeneč, parc. č. 662/2, 663/2, 664/2, 665, 666, v k.ú. Holešovice, parc. č. 1561 se tedy vyjádří městská část Praha 7.

Hlavní město Praha, zastoupené odborem evidence majetku MHMP, které je vlastníkem pozemků v k.ú. Dejvice, parc. č. 4000/1, 4006, 4007, 4008, 4011/1, 4011/2, 4013/14, 4013/15, 4013/16, 4013/17, 4013/18, 4014/14, 4014/15, 4016, 4020, 4021, 4023/1, 4292/46, v k.ú. Bubeneč, parc. č. 188, 670/3, 670/4, 670/18, 691/1, 1795, 2001, 2003, 2005, 2007, 2008, 2009, 2011, 2015, 2017, 2018, 2037, 2042, 2043, v k.ú. Holešovice, parc. č. 2137/12, v k.ú. Střešovice, parc. č. 2151/1 a vlastníkem stavby vozovky komunikace na pozemcích v k.ú. Dejvice, parc. č. 4000/2, v k.ú. Holešovice, parc. č. 1561, souhlasí s realizací stavby a současně i s připojením staveníšť na komunikační síť v rámci výše uvedené akce za předpokladu splnění veškerých podmínek daných vyjadřujícími se orgány a následujícími podmínkami:

Souhlas za pozemky v k.ú. Dejvice, parc. č. 4016, 4292/46 je podmíněn souhlasným vyjádřením odboru investičního MHMP.

Požadujeme, aby investor dodržel „Zásady a technické podmínky pro zásahy do povrchů komunikací a pro provádění výkopů a zásypů rýh pro inženýrské sítě“ dle usnesení Rady hl. m. Prahy č. 95 ze dne 31. 1. 2012 a č. 127 ze dne 28. 1. 2014.

Z hlediska technického řešení požadujeme dodržení stanoviska Technické správy komunikací hl. m. Prahy, a.s. (dále jen TSK) č.j. TSK/49577/20/1109/Ba ze dne 31. 3. 2021.

Na vjezdy a výjezdy ze stavenišť, na staveništní dopravu, na zábory a zásahy do komunikací a pozemků ve správě TSK (v k.ú. Dejvice, parc. č. 4000/1, 4000/2, 4006, 4007, 4008, 4011/1, 4011/2, 4013/14, 4013/15, 4013/16, 4013/17, 4013/18, 4014/15, 4016-v komunikaci, 4020-v komunikaci, 4021, 4023/1, 4292/46-v komunikaci, v k.ú. Bubeneč, parc. č. 670/4-v komunikaci, 670/18-v komunikaci, 691/1, 2001, 2003, 2005, 2007, 2008, 2009, 2011, 2015, 2017, 2018, 2037, 2042, 2043, v k.ú. Holešovice, parc. č. 1561, v k.ú. Střešovice, parc. č. 2151/1) uzavře investor nebo jím zplnomocněný zástupce **min. jeden měsíc před zahájením stavby** s HMP zastoupeným TSK (OS TSK pro Prahu – Severozápad, Bubenečská 15, Praha 6, Bc. Nekolný, tel. 257 015 778) smlouvu o pronájmu komunikací, kde budou stanoveny konkrétní podmínky.

Požadujeme, aby min. jeden měsíc před zahájením prací na pozemcích k. ú. Dejvice, parc. č. 4014/14, 4016-mimo komunikaci, 4020-mimo komunikaci, 4292/46-mimo komunikaci investor nebo jím zplnomocněný zástupce uzavřel krátkodobou nájemní smlouvu se správcovskou firmou URBIA s.r.o., Královská 16, P.O.BOX 656, 111 21 Praha 1, p. Musil, tel. 234 094 932.

Požadujeme, aby min. jeden měsíc před zahájením prací na pozemcích k. ú. Bubeneč, parc. č. 188, 670/3, 670/4-mimo komunikaci, 670/18-mimo komunikaci, v k.ú. Holešovice, parc. č. 2137/12 investor nebo jím zplnomocněný zástupce uzavřel krátkodobou nájemní smlouvu se správcovskou firmou ACTON s.r.o., Sochařská 14, 170 00 Praha 7, paní Šindelářová, p. Ptáčník, tel. 220 877 420, 233 372 554-5.


V případě, že bude zábor pro stavbu delší než 2x6 měsíců, požadujeme, aby investor uzavřel nájemní smlouvu s odborem hospodaření s majetkem MHMP, odd. využití a správy pozemků.

Požadujeme, aby investor min. jeden měsíc před zahájením prací projednal zásahy do pozemku v k.ú. Bubeneč, parc. č. 1795 s jeho správcem, kterým je společnost CENTRA, a.s., Na Zatlane 1350/13, 150 00 Praha 5.

Požadujeme, aby na vedení trasy inženýrských sítí (řady, přípojky a přeložky) v pozemcích v k.ú. Dejvice, parc. č. 4000/1, 4006, 4007, 4008, 4011/1, 4011/2, 4013/14, 4013/15, 4013/16, 4013/17, 4013/18, 4014/14, 4014/15, 4016, 4020, 4021, 4023/1, 4292/46, v k.ú. Bubeneč, parc. č. 188, 670/3, 670/4, 670/18, 691/1, 1795, 2001, 2003, 2005, 2007, 2008, 2009, 2011, 2015, 2017, 2018, 2037, 2042, 2043, v k.ú. Holešovice, parc. č. 2137/12, v k.ú. Střešovice, parc. č. 2151/1, uzavřel investor nebo jím zplnomocněný zástupce smlouvu o smlouvě budoucí o zřízení služebnosti s HMP zastoupeným odborem evidence majetku MHMP, odd. výkonu vlastnických práv (paní Martina Hornáčková, DiS, tel. 236 003 250).

Požadujeme, aby investor do doby zahájení stavebního řízení dořešil majetkoprávní vztahy k pozemkům dotčeným trvalým zábořem, v k.ú. Bubeneč, parc. č. 188, v k.ú. Dejvice, parc. č. 4000/1, 4011/1, 4021, a to formou odkupu s odborem hospodaření s majetkem MHMP, odd. využití a správy pozemků.

Tento souhlas nezakládá žádné majetkoprávní vztahy. Je pouze podkladem **pro územní řízení**.


Mgr. Pavla Dytrychová
pověřená řízením odboru evidence majetku
Hlavní město Praha
Magistrát hl.m. Prahy
Mariánské nám. 2
110 01 Praha 1 - Vinohrady

V odpovědi, prosím, uvádějte naše číslo jednací.

Přílohy: 4x potvrzená situace stavby


Co.: Technická správa komunikací hl. m. Prahy, a.s., Řásnovka 8, Praha 1

URBIA s.r.o., Královská 16, P.O.BOX 656, Praha 1

ACTON s.r.o., Sochařská 14, Praha 7

HOM MHMP, odd. VSP

CENTRA, a.s., Na Zatlane 1350/13, 150 00 Praha 5

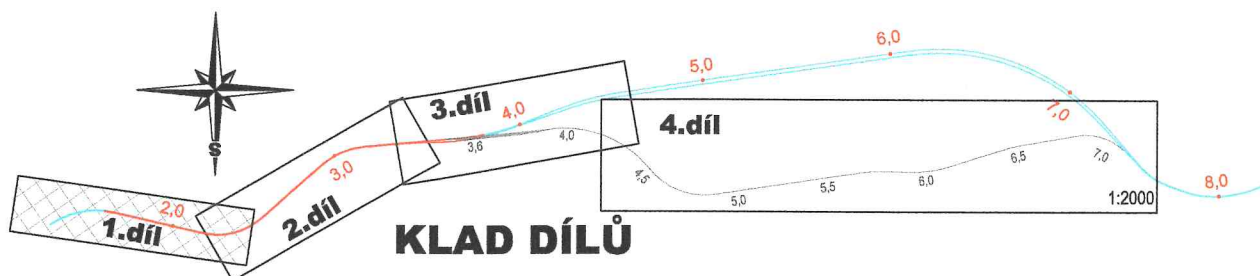

Výškový systém Bpv
Souřadnicový systém S-JTSK

Změna:	Název změny:	Datum:	Provedl:	Podpis:

Investor, objednatel:



Správa železnic, s.o.

Dlážděná 1003/7
110 00 Praha 1 - Nové Město

kontaktní adresa:
Správa železnic, s.o.
Stavební správa západ
Sokolovská 1955/278, 190 00 Praha 9

Inženýrská činnost:

METROPROJEKT Praha a.s.
Argentinská 1621/36
170 00 Praha 7
www.metroprojekt.cz
info@metroprojekt.cz

Člen sdružení:



SUDOP PRAHA a.s.
Olšanská 1a, 130 80 Praha 3
tel.: +420 267 094 111
fax: +420 224 230 316
e-mail: praha@sudop.cz

METROPROJEKT Praha a.s.
Argentinská 1621/36
170 00 Praha 7
generální ředitel: Ing. David Krása
tel.: +420 296 154 105
www.metroprojekt.cz
info@metroprojekt.cz



METROPROJEKT

Souprava číslo:

HIP:

Ing. Jiří ÚLEHLA

tel.: +420 296 154 304

Stupeň:

DOKUMENTACE PRO ÚZEMNÍ ŘÍZENÍ

Podpis:

Název a účel díla:

Modernizace trati

Praha-Výstaviště (mimo) - Praha-Dejvice (vč.)

Zpracovatelský útvar:

STŘEDISKO S60
DOPRAVNÍCH STAVEB

tel.: +420 296 154 247

Vedoucí útvaru:

Ing. Petr ZOBAL

Podpis:

Název části díla:

SITUAČNÍ VÝKRESY
KOORDINAČNÍ SITUACE

C

C.3

Odpovědný projektant:

dle SO

Vypracoval:

Olga Autratová

Podpis:

Název přílohy:

KOORDINAČNÍ SITUACE - 1. DÍL

povrchový úsek km 1,8 - 2,3

Změna:

-

Číslo příl.:

001

Skart. znak:

V20/2041

Datum:

09/2020

Počet formátů:

8 x A4

Měřítko:

1:1000

IČD:

20

7461

03

03

00

00

00

LEGENDA:

STÁVAJÍCÍ STAV

	STÁVAJÍCÍ STAV
	KATASTRÁLNÍ MAPA
	HRANICE KATASTRÁLNÍHO ÚZEMÍ
	HRANICE POZEMKŮ DRÁHY
	OPD
	OCHRANNÉ PÁSMO ŽELEZNIČNÍ DRÁHY
	METRO
	OCHRANNÉ PÁSMO METRA
	MO BLANKA

STÁVAJÍCÍ INŽENÝRSKÉ SÍTĚ

	kabely NN nadzemní, podzemní
	kabely VN podzemní
	sdělovací kabely nadzemní, podzemní
	opto kabely nadzemní, podzemní
	zabezpečovací kabely
	kanalizace bez rozlišení
	kanalizace jednotná
	kanalizace dešťová
	kanalizace splašková
	voda bez rozlišení
	voda pitná
	plyn NTL
	plyn STL
	plyn VTL
	teplovod včetně OP


	SOUVISEJÍCÍ INVESTICE SŽDC
	CIZÍ INVESTICE
	ZÁBOR TRVALÝ
	ZÁBOR DOČASNÝ
	ZAŘÍZENÍ STAVENIŠTĚ

	HYDRANT, SUCHOVOD
--	-------------------

NAVRŽENÝ STAV

	NOVÁ KOLEJ
	RUŠENÉ KOLEJE
	TRATIVOD
	TUNEL
	OBRYŠ STAVEBNÍ JÁMY
	OBRYŠ KOTEV, PAŽENÍ
	MOSTNÍ OBJEKTY
	ŽST DEJVICE
	DEŠŤOVÁ KANALIZACE
	SPLAŠKOVÁ KANALIZACE
	JEDNOTNÁ KANALIZACE
	VODOVOD, SUCHOVOD
	PLYNOVOD NTL
	PLYNOVOD STL
	HORKOVOD
	TRATIVOD
	KABELY ZABEZPEČOVACÍHO ZAŘ.
	BRÁNY TRAKCE
	ZABEZPEČOVACÍ ZAŘÍZENÍ
	DEFINITIVNÍ KABELY NN
	DEFINITIVNÍ KABELY VN
	DEFINITIVNÍ KABELY VO
	PROVIZORNÍ KABELY NN
	PROVIZORNÍ KABELY VN
	PROVIZORNÍ KABELY VO
	KABELY VN a OPTO
	SDĚLOVACÍ KABELY
	PROVIZORNÍ KOMUNIKACE
	BUDOVY
	NÁSTUPIŠTĚ
	PŘEJEZDOVÁ ÚPRAVA
	ZASTŘEŠENÍ
	DEMOLICE
	VOZOVKY
	CHODNÍKY
	PROVIZORNÍ KOMUNIKACE
	ZDI
	ÚPRAVA TERÉNU, ZATRAVNĚNÍ


Hlavní město Praha	
Odbor evidence majetku MHMP = odd. výkonu vlastnických práv	
Souhlasí se stavebním záměrem	
Modernizace trati Praha-Výstaviště (mimo)	
- Praha Dejvice (vč.)	
Specifikace souhlasu a podmínek ve vyjádření ze dne 16.6.2021	
Č. j.:	MHMP 877 318/2021
Sp. Zn.:	S-MHMP 454 675/2021
 Mgr. Pavla Dytrchová pověřená řízením odboru evidence majetku	

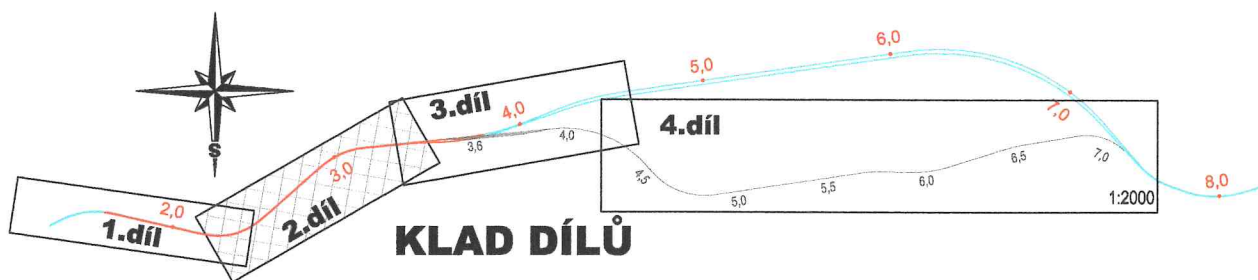


**Výškový systém Bpv
Souřadnicový systém S-JTSK**


Změna:	Název změny:	Datum:	Provedl:	Podpis:


Investor, objednatel:  SPRÁVA ŽELEZNIC	Správa železnic, s.o. Dlážděná 1003/7 110 00 Praha 1 - Nové Město kontaktní adresa: Správa železnic, s.o. Stavební správa západ Sokolovská 1955/278, 190 00 Praha 9	Inženýrská činnost: METROPROJEKT Praha a.s. Argentinská 1621/36 170 00 Praha 7 www.metroprojekt.cz info@metroprojekt.cz
--	--	--


Člen sdružení:  SUDOP PRAHA	SUDOP PRAHA a.s. Olšanská 1a, 130 80 Praha 3 tel.: +420 267 094 111 fax: +420 224 230 316 e-mail: paha@sudop.cz
--	---


METROPROJEKT Praha a.s. Argentinská 1621/36 170 00 Praha 7 generální ředitel: Ing. David Krása tel.: +420 296 154 105 www.metroprojekt.cz info@metroprojekt.cz	 METROPROJEKT	Souprava číslo:
--	---	-----------------

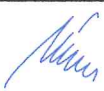
HIP: Ing. Jiří ÚLEHLA tel.: +420 296 154 304 Stupeň: DOKUMENTACE PRO ÚZEMNÍ ŘÍZENÍ	Podpis: 	Název a účel díla: Modernizace trati Praha-Výstaviště (mimo) - Praha-Dejvice (vč.)
--	---	--

Zpracovatelský útvar: STŘEDISKO S60 DOPRAVNÍCH STAVEB tel.: +420 296 154 247 Vedoucí útvaru: Ing. Petr ZOBAL	Podpis: 	Název části díla: SITUAČNÍ VÝKRESY KOORDINAČNÍ SITUACE	C C.3
---	---	--	------------------

Odpovědný projektant: dle SO	Podpis:	Název přílohy: KOORDINAČNÍ SITUACE - 2. DÍL hloubený tunel TÚ Výstaviště - Dejvice, km 2,2 - 3,4	Změna: -
Vypracoval: Olga Autratová	Podpis: 		Číslo příl.: 002
Skart. znak: V20/2041	Datum: 09/2020		
Počet formátů: 16 x A4	Měřítko: 1:1000	IČD: 20 7461 03 03 00 00 00	

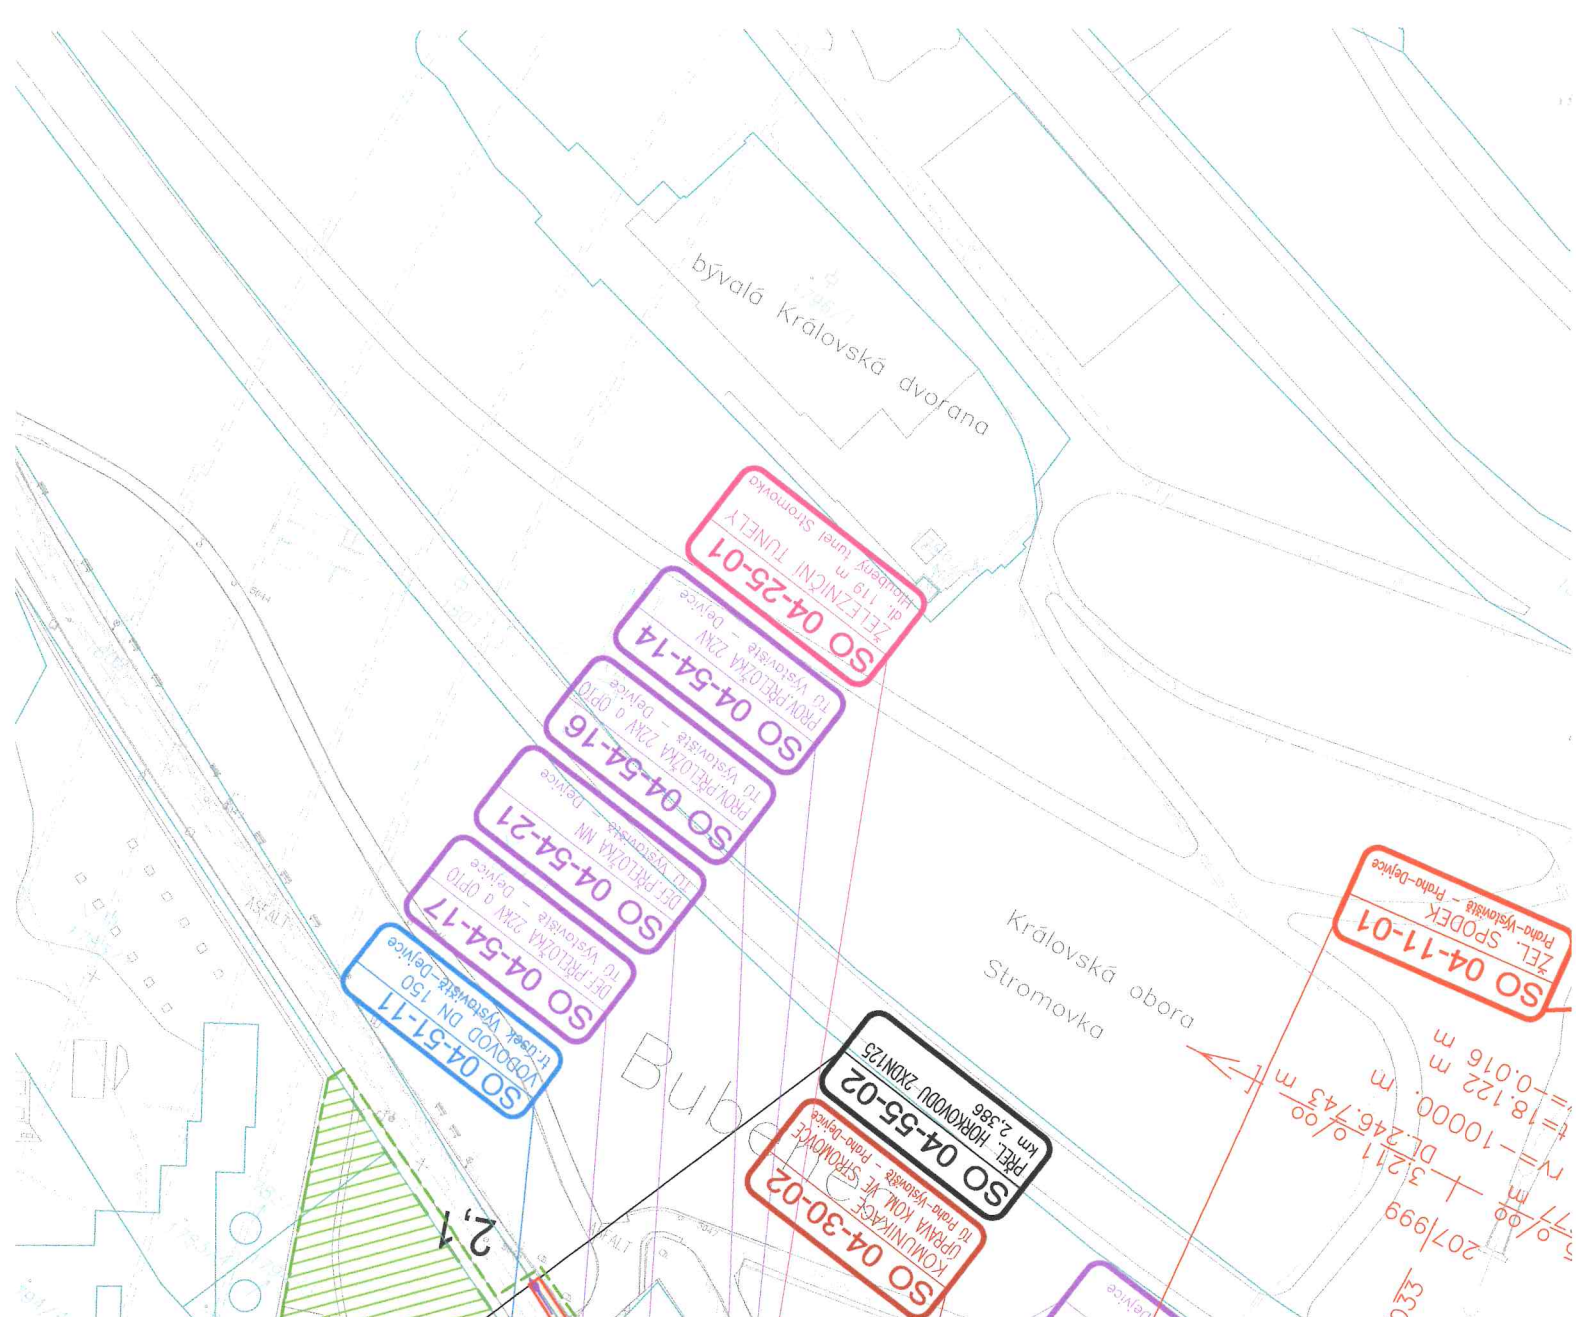

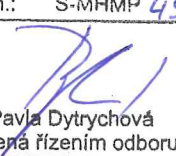
Hlavní město Praha	
Odbor evidence majetku MHMP – odd. výkonu vlastnických práv	
Souhlasí se stavebním záměrem	
Modernizace trati Praha-Výstaviště (mimo) – Praha-Dejvice (vč.)	
Specifikace souhlasu a podmínek ve vyjádření ze dne 16. 6. 2021	
Č. j.:	MHMP 877318/2021
Sp. Zn.:	S-MHMP 454675/2021
 Mgr. Pavla Dytrychová pověřená řízením odboru evidence majetku	

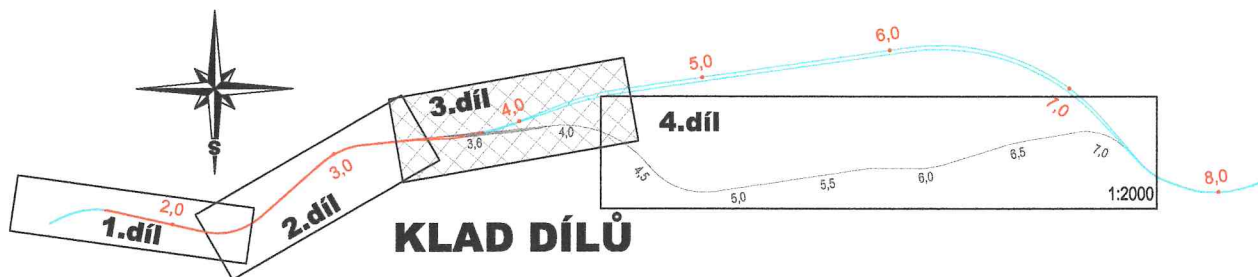


**Výškový systém Bpv
Souřadnicový systém S-JTSK**


Změna:	Název změny:	Datum:	Provedl:	Podpis:
--------	--------------	--------	----------	---------


Investor, objednatel:  SPRÁVA ŽELEZNIC	Správa železnic, s.o. Dlážděná 1003/7 110 00 Praha 1 - Nové Město kontaktní adresa: Správa železnic, s.o. Stavební správa západ Sokolovská 1956/278, 190 00 Praha 9	Inženýrská činnost: METROPROJEKT Praha a.s. Argentinská 1621/36 170 00 Praha 7 www.metroprojekt.cz info@metroprojekt.cz
--	--	--


Člen sdružení:  SUDOP PRAHA	SUDOP PRAHA a.s. Olšanská 1a, 130 80 Praha 3 tel.: +420 267 094 111 fax: +420 224 230 316 e-mail: paha@sudop.cz
--	---

METROPROJEKT Praha a.s. Argentinská 1621/36 170 00 Praha 7 generální ředitel: Ing. David Krása tel.: +420 296 154 105 www.metroprojekt.cz info@metroprojekt.cz	 METROPROJEKT	Souprava číslo:
--	---	-----------------

HIP: Ing. Jiří ÚLEHLA tel.: +420 296 154 304 Stupeň: DOKUMENTACE PRO ÚZEMNÍ ŘÍZENÍ	Podpis: 	Název a účel díla: Modernizace trati Praha-Výstaviště (mimo) - Praha-Dejvice (vč.)
---	---	--

Zpracovatelský útvar: STŘEDISKO S60 DOPRAVNÍCH STAVEB tel.: +420 296 154 247 Vedoucí útvaru: Ing. Petr ZOBAL	Podpis: 	Název části díla: SITUAČNÍ VÝKRESY KOORDINAČNÍ SITUACE	C C.3
---	---	--	------------------

Odpovědný projektant: dle SO	Podpis:	Název přílohy: KOORDINAČNÍ SITUACE - 3. DÍL hloubený tunel - ŽST Dejvice, km 3,4 - 4,6	Změna: -
Vypracoval: Olga Autratová	Podpis: 		Číslo příl.: 003
Skart. znak: V20/2041	Datum: 09/2020	IČD: 20 7461 03 03 00 00 00	
Počet formátů: 12 x A4	Měřítko: 1:1000		

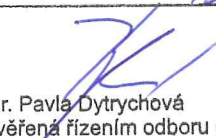Hlavní město Praha	
Odbor evidence majetku MHMP – odd. výkonu vlastnických práv	
Souhlasí se stavebním záměrem <i>Modernizace trati Praha-Výstaviště (mimo)</i> <i>- Praha-Dejvice (vč.)</i>	
Specifikace souhlasu a podmínek ve vyjádření ze dne <i>16.6.2021</i>	
Č. j.:	MHMP <i>877 318/2021</i>
Sp. Zn.:	S-MHMP <i>454 675/2021</i>
 Mgr. Pavla Dytrychová pověřená řízením odboru evidence majetku	

LEGENDA:

STÁVAJÍCÍ STAV

	STÁVAJÍCÍ STAV
	KATASTRÁLNÍ MAPA
	HRANICE KATASTRÁLNÍHO ÚZEMÍ
	HRANICE POZEMKŮ DRÁHY
	OCHRANNÉ PÁSMO ŽELEZNIČNÍ DRÁHY
	METRO
	OCHRANNÉ PÁSMO METRA
	MO BLANKA

STÁVAJÍCÍ INŽENÝRSKÉ SÍTĚ SÍTĚ


	kabely NN nadzemní, podzemní
	kabely VN nadzemní, podzemní
	sčítací kabely nadzemní, podzemní
	opto kabely nadzemní, podzemní
	zábezpečovací kabely
	kanalizace bez rozlišení
	kanalizace jednotná
	kanalizace dešťová
	kanalizace splašková
	voda bez rozlišení
	voda pitná
	plyn NTL
	plyn STL
	plyn VTL
	teplovod včetně OP

	SOUVISEJÍCÍ INVESTICE SŽDC
	CIZÍ INVESTICE
	ZÁBOR TRVALÝ
	ZÁBOR DOČASNÝ
	ZÁŘÍZENÍ STAVENIŠTĚ

	HYDRANT, SUCHOVOD
	HYDRANT, SUCHOVOD


NAVRŽENÝ STAV


	NOVÁ KOLEJ
	RUŠENÉ KOLEJE
	TRATIVOD
	TUNEL
	OBRYŠ STAVEBNÍ JÁMY
	OBRYŠ KOTEV, PAŽENÍ
	MOSTNÍ OBJEKTY
	ŽST DEJVICE
	DEŠŤOVÁ KANALIZACE
	SPLAŠKOVÁ KANALIZACE
	JEDNOTNÁ KANALIZACE
	VODOVOD, SUCHOVOD
	PLYNOVOD NTL
	PLYNOVOD STL
	HORKOVOD
	TRATIVOD
	KABELY ZABEZPEČOVACÍHO ZÁŘ.
	BRÁNY TRAKCE
	ZABEZPEČOVACÍ ZÁŘÍZENÍ
	DEFINITIVNÍ KABELY NN
	DEFINITIVNÍ KABELY VN
	DEFINITIVNÍ KABELY VO
	PROVIZORNÍ KABELY NN
	PROVIZORNÍ KABELY VN
	PROVIZORNÍ KABELY VO
	KABELY VN a OPTO
	SDĚLOVACÍ KABELY
	PROVIZORNÍ KOMUNIKACE
	BUDOVY
	NÁSTUPIŠTĚ
	PŘEJEZDOVÁ ÚPRAVA
	ZASTŘEŠENÍ
	DEMOLICE
	VOZOVKY
	CHODNÍKY
	PROVIZORNÍ KOMUNIKACE
	ZDI
	ÚPRAVA TERÉNU, ZATRAVNĚNÍ

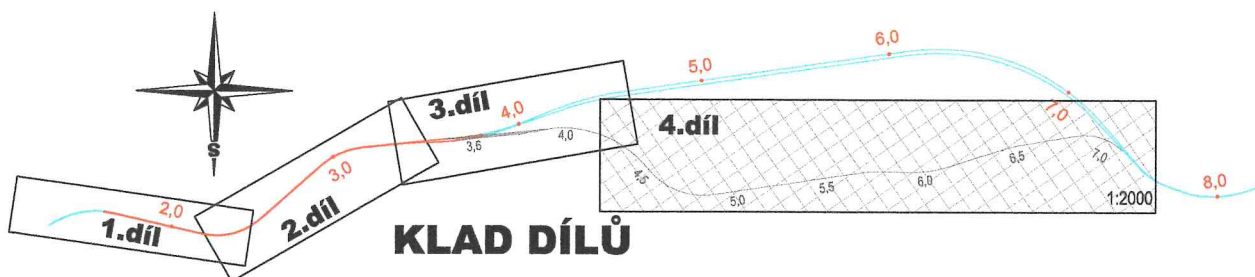


**Výškový systém Bpv
Souřadnicový systém S-JTSK**


Změna:	Název změny:	Datum:	Provedl:	Podpis:
--------	--------------	--------	----------	---------

Investor, objednatel:  SPRÁVA ŽELEZNIC	Správa železnic, s.o. Díazdění 1003/7 110 00 Praha 1 - Nové Město kontaktní adresa: Správa železnic, s.o. Stavební správa západ Sokolovská 1955/278, 190 00 Praha 9	Inženýrská činnost: METROPROJEKT Praha a.s. Argentinská 1621/36 170 00 Praha 7 www.metroprojekt.cz info@metroprojekt.cz
--	--	--

Člen sdružení:  SUDOP PRAHA	SUDOP PRAHA a.s. Olšanská 1a, 130 80 Praha 3 tel.: +420 267 094 111 fax: +420 224 230 316 e-mail: paha@sudop.cz
--	---

METROPROJEKT Praha a.s. Argentinská 1621/36 170 00 Praha 7 generální ředitel: Ing. David Krása tel.: +420 296 154 105 www.metroprojekt.cz info@metroprojekt.cz	 METROPROJEKT	Souprava číslo:
--	---	-----------------

HIP: Ing. Jiří ÚLEHLA tel.: +420 296 154 304 Stupeň: DOKUMENTACE PRO ÚZEMNÍ ŘÍZENÍ	Podpis: 	Název a účel díla: Modernizace trati Praha-Výstaviště (mimo) - Praha-Dejvice (vč.)
---	---	--

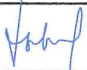Zpracovatelský útvar: STŘEDISKO S60 DOPRAVNÍCH STAVEB tel.: +420 296 154 247 Vedoucí útvaru: Ing. Petr ZOBAL	Podpis: 	Název části díla: SITUAČNÍ VÝKRESY KOORDINAČNÍ SITUACE	C C.3
---	---	--	------------------

Odpovědný projektant: dle SO	Podpis:	Název přílohy: KOORDINAČNÍ SITUACE - 4. DÍL TÚ Dejvice -Veleslavín km 4,2 - 7,3	Změna: -
Vypracoval: Olga Autratová	Podpis: 		Číslo příl.: 004
Skart. znak: V20/2041	Datum: 09/2020		
Počet formátů: 9 x A4	Měřítko: 1:2000	IČD: 20 7461 03 03 00 00 00	

LEGENDA:

STÁVAJÍCÍ STAV

	STÁVAJÍCÍ STAV
	KATASTRÁLNÍ MAPA
	HRANICE KATASTRÁLNÍHO ÚZEMÍ
	HRANICE POZEMKŮ DRÁHY
	OCHRANNÉ PÁSMO ŽELEZNIČNÍ DRÁHY
	METRO
	OCHRANNÉ PÁSMO METRA
	MO BLANKA

STÁVAJÍCÍ INŽENÝRSKÉ SÍTĚ SÍTĚ

	kabely NN nadzemní, podzemní
	kabely VN podzemní
	sdělovací kabely nadzemní, podzemní
	opto kabely nadzemní, podzemní
	zabezpečovací kabely
	kanalizace bez rozlišení
	kanalizace jednotná
	kanalizace dešťová
	kanalizace splašková
	voda bez rozlišení
	voda pitná
	plyn NTL
	plyn STL
	plyn VTL
	teplovod včetně OP

	SOUVISEJÍCÍ INVESTICE SŽDC
	CIZÍ INVESTICE
	ZÁBOR TRVALÝ
	ZÁBOR DOČASNÝ
	ZAŘÍZENÍ STAVENIŠTĚ
	HYDRANT, SUCHOVOD

NAVRŽENÝ STAV

	NOVÁ KOLEJ
	RUŠENÉ KOLEJE
	TRATIVOD
	TUNEL
	OBRYŠ STAVEBNÍ JÁMY
	OBRYŠ KOTEV, PAŽENÍ
	MOSTNÍ OBJEKTY
	ŽST DEJVICE
	DEŠŤOVÁ KANALIZACE
	SPLAŠKOVÁ KANALIZACE
	JEDNOTNÁ KANALIZACE
	VODOVOD, SUCHOVOD
	PLYNOVOD NTL
	PLYNOVOD STL
	HORKOVOD
	TRATIVOD
	KABELY ZABEZPEČOVACÍHO ZAŘ.
	BRÁNY TRAKCE
	ZABEZPEČOVACÍ ZAŘÍZENÍ
	DEFINITIVNÍ KABELY NN
	DEFINITIVNÍ KABELY VN
	DEFINITIVNÍ KABELY VO
	PROVIZORNÍ KABELY NN
	PROVIZORNÍ KABELY VN
	PROVIZORNÍ KABELY VO
	KABELY VN a OPTO
	SDĚLOVACÍ KABELY
	PROVIZORNÍ KOMUNIKACE
	BUDOVY
	NÁSTUPIŠTĚ
	PŘEJEZDOVÁ ÚPRAVA
	ZASTŘEŠENÍ
	DEMOLICE
	VOZOVKY
	CHODNÍKY
	PROVIZORNÍ KOMUNIKACE
	ZDI
	ÚPRAVA TERÉNU, ZATRAVNĚNÍ

Hlavní město Praha	
Odbor evidence majetku MHMP – odd. výkonu vlastnických práv	
Souhlasí se stavebním záměrem	
Modernizace trati Praha – Výstaviště (mimo) – Praha – Dejvice (vč.)	
Specifikace souhlasu a podmínek ve vyjádření ze dne 16.6.2021	
Č. j.:	MHMP 877318/2021
Sp. Zn.:	S-MHMP 454675/2021
 Mgr. Pavla Dytrychová pověřená řízením odboru evidence majetku	