


LEGENDA:

- Osvětlovací stožáry OS1-5 12m, OS6-12 6m
- Osvětlovací stožáry 1-4
- Nástěnné svítidlo anti-vandal
- Kabelová skříň
- Rozvaděč
- Kabelová trasa

ZODPOVĚDNÝ PROJEKTANT:					
KRESLIL:		Lubomír Mareš			
KRAJ:	Jihočeský	OBEC:	Jetětice (549479)		
INVESTOR:	SŽDC s.o.; OR Píseň, Sušická 1168/23, 326 00 PLZEŇ				
STAVBA:	Oprava osvětlení		FORMÁT:	1 x A3	KOPIE
	NA TRATI 201-Tábor-Písek-Ražice		DATUM		
	žst. Červená nad Vltavou v 39,6 km		STUPEŇ PROJEKTU		
VÝKRES			SKAŽKA		
SITUACE - navrhovaný stav			MĚRÍTKO	DÍL	Č. VÝKRESU
			1 : 1000		

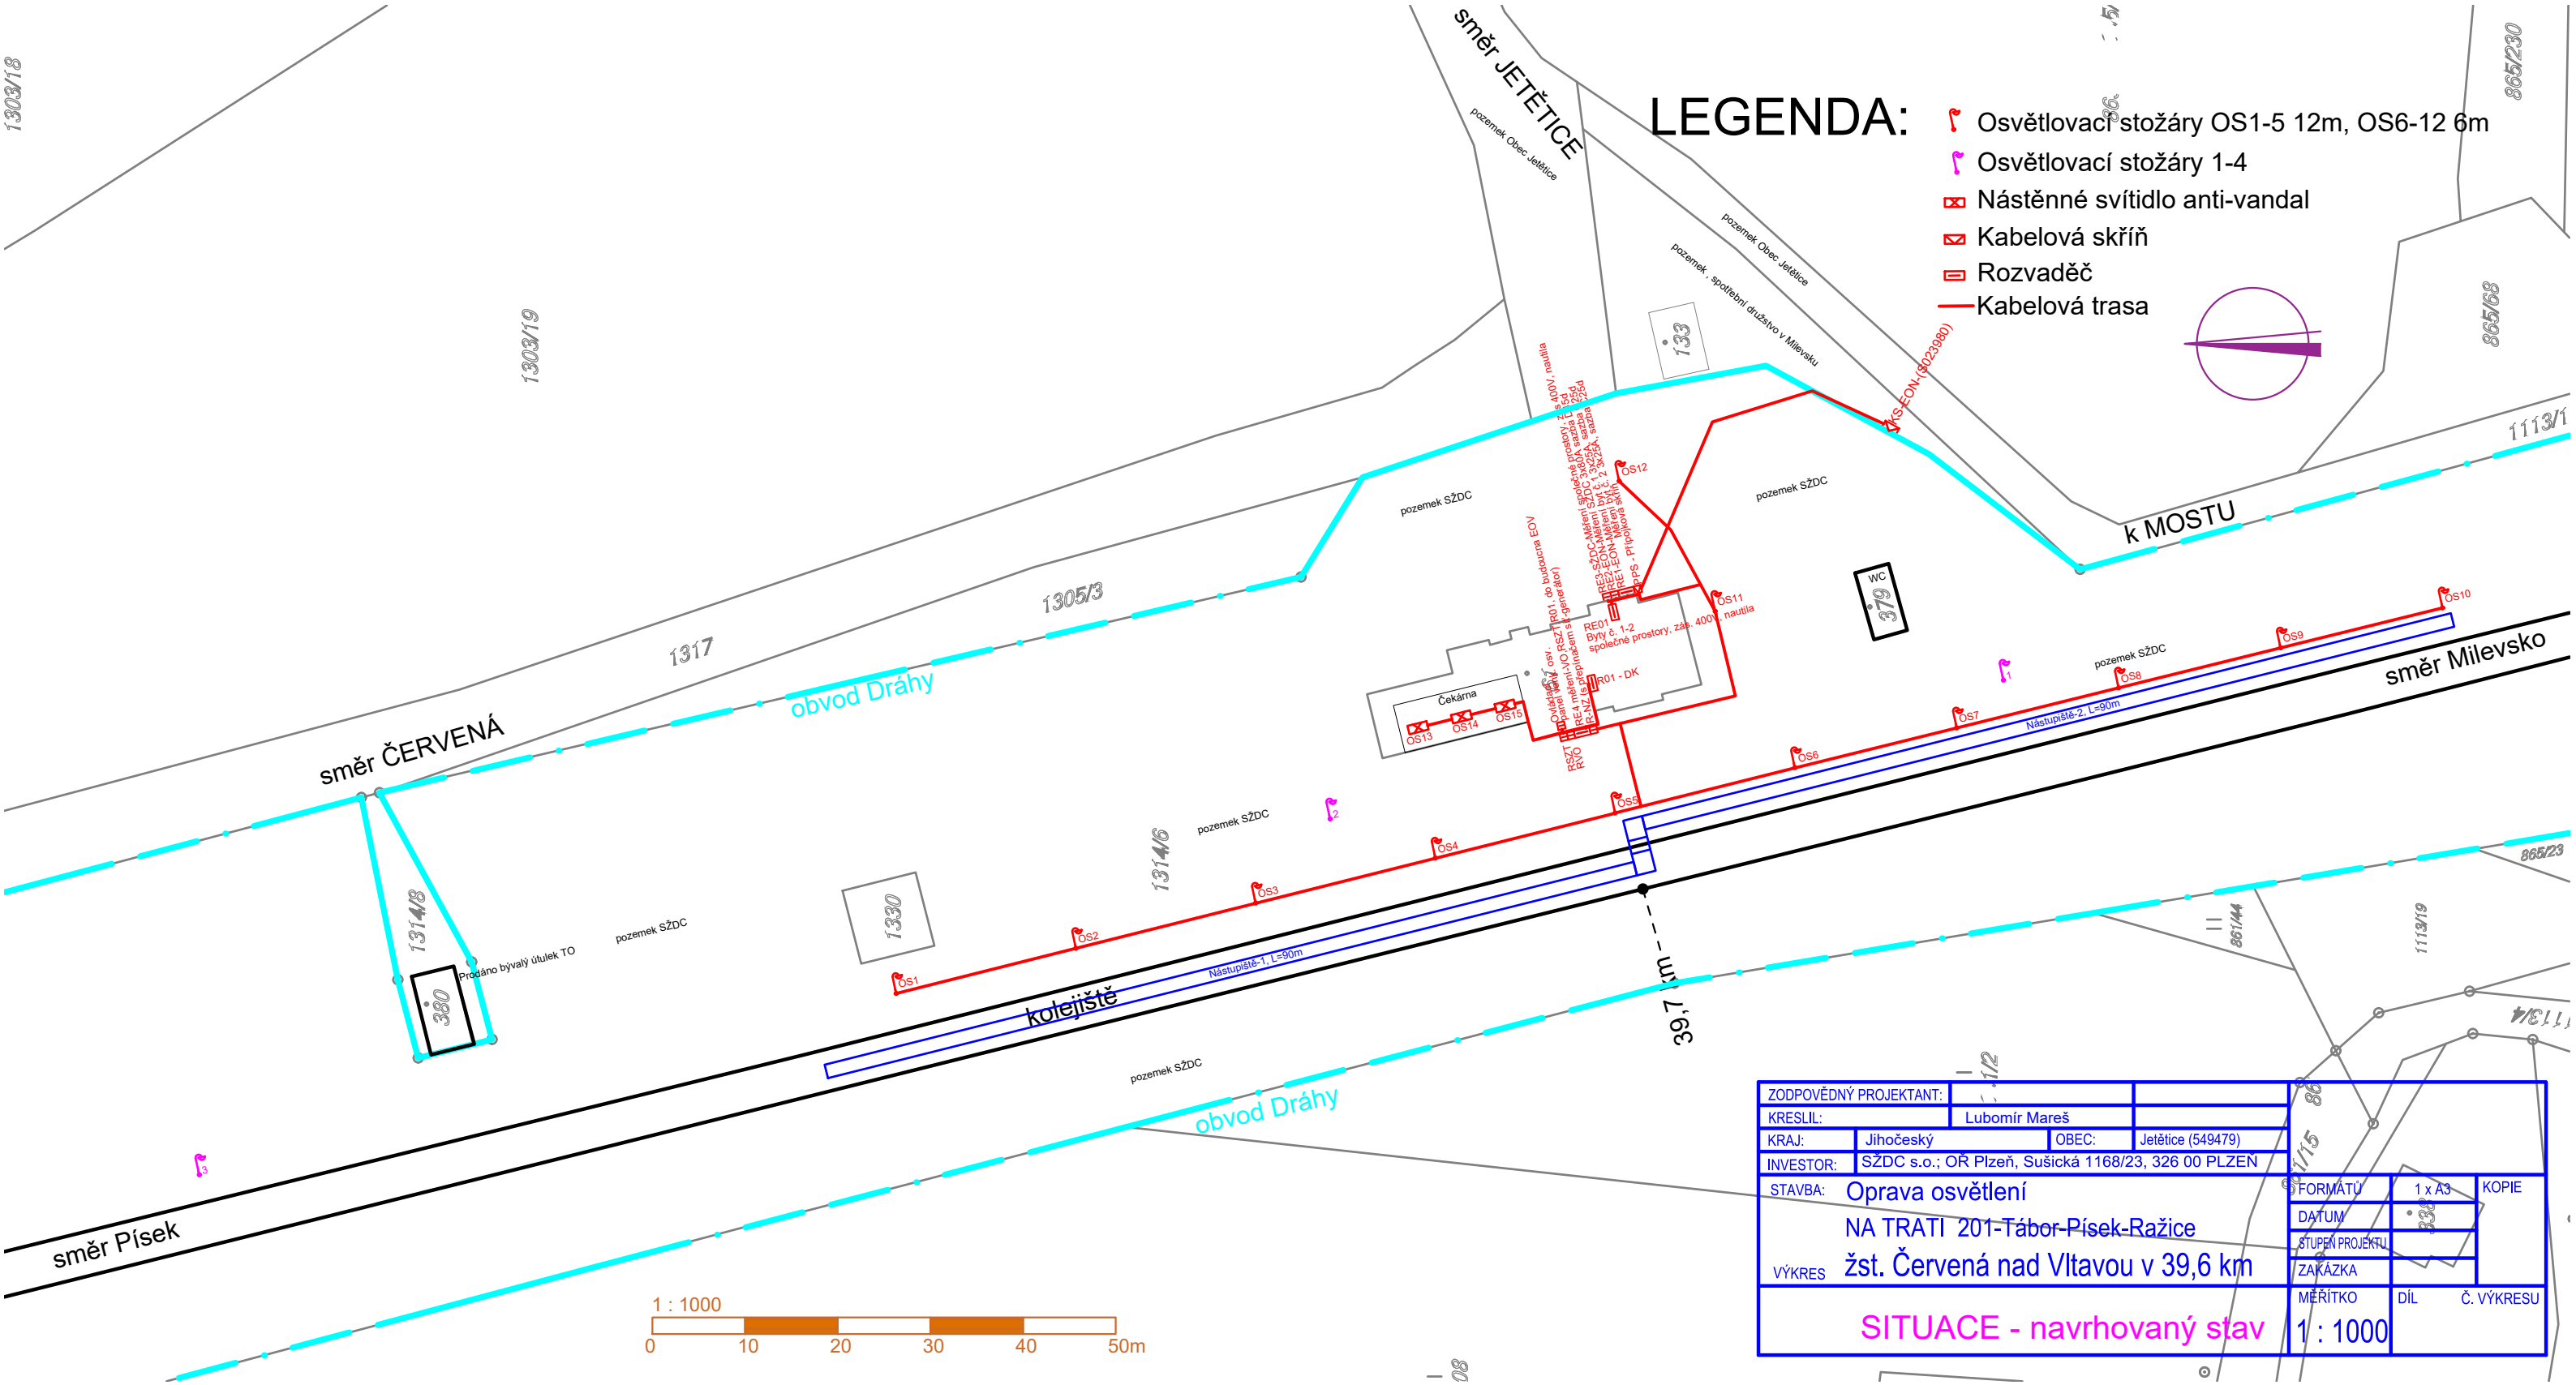

LEGENDA:

- Osvětlovací stožáry OS1-5 12m, OS6-12 6m
- Osvětlovací stožáry 1-4
- Nástěnné svítidlo anti-vandal
- Kabelová skříň
- Rozvaděč
- Kabelová trasa

ZODPOVĚDNÝ PROJEKTANT:							
KRESLIL:		Lubomír Mareš					
KRAJ:	Jihočeský	OBEC:	Jetětice (549479)				
INVESTOR:	SŽDC s.o.; OŘ Plzeň, Sušická 1168/23, 326 00 PLZEŇ						
STAVBA:	Oprava osvětlení				FORMÁT	1 x A3	KOPIE
NA TRATI 201-Tábor-Písek-Ražice žst. Červená nad Vltavou v 39,6 km					DATUM		
					STUPĚŇ PROJEKTU		
					VÝKRES	žst. Červená nad Vltavou v 39,6 km	
SITUACE - navrhovaný stav					MĚRÍTKO	DÍL	Č. VÝKRESU
					1 : 1000		