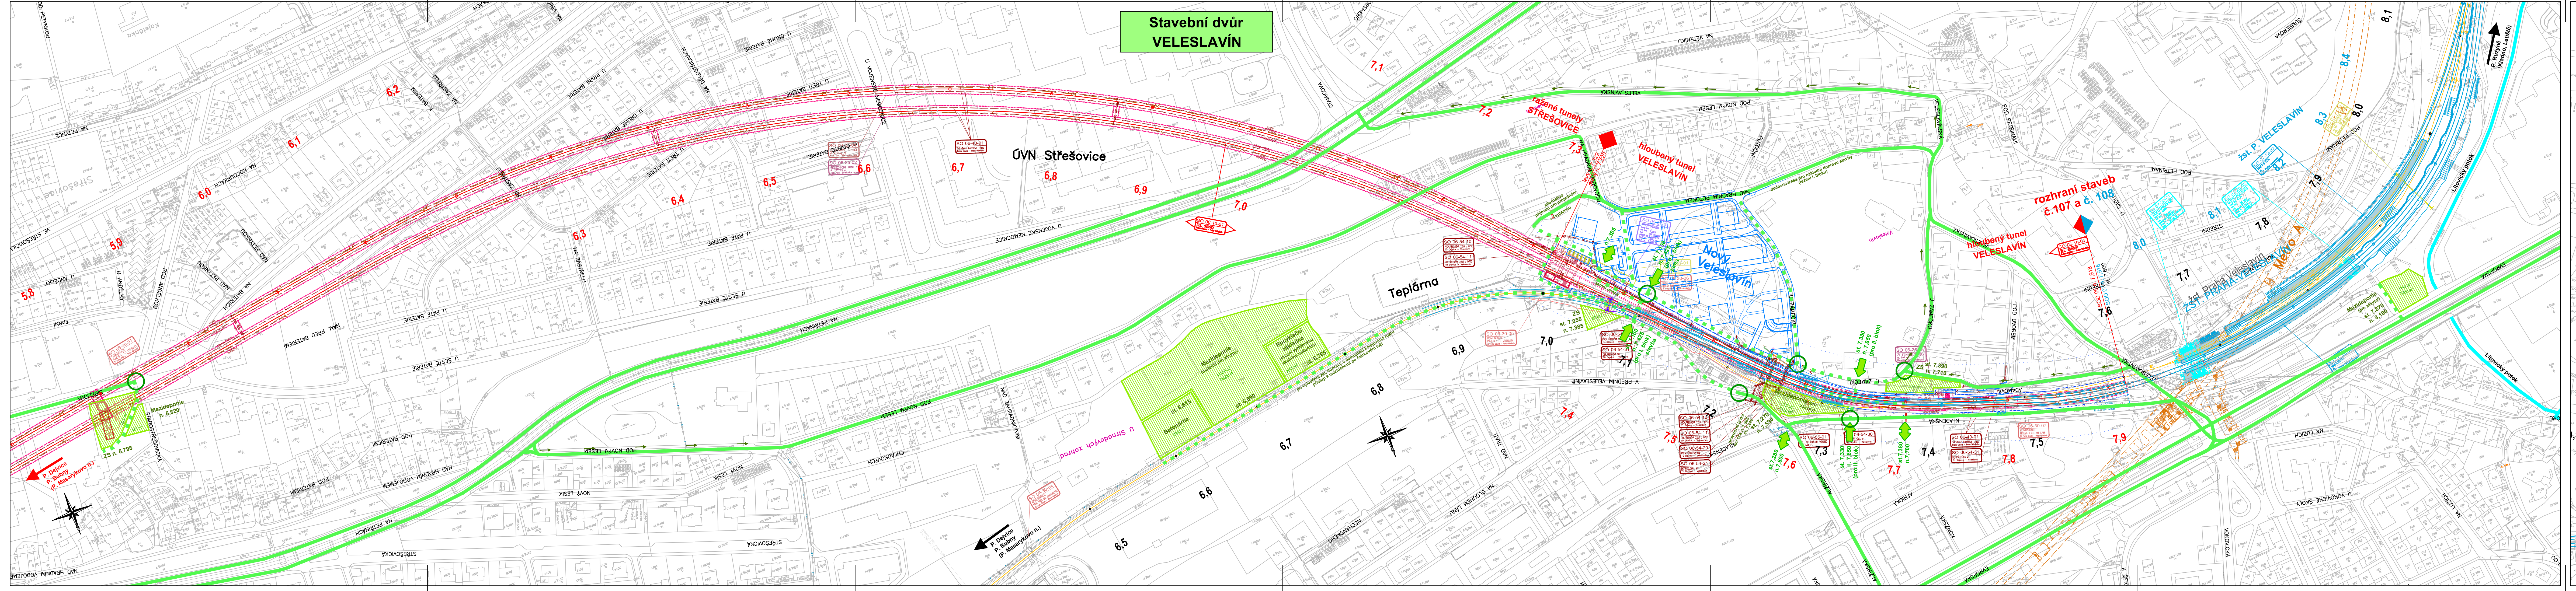

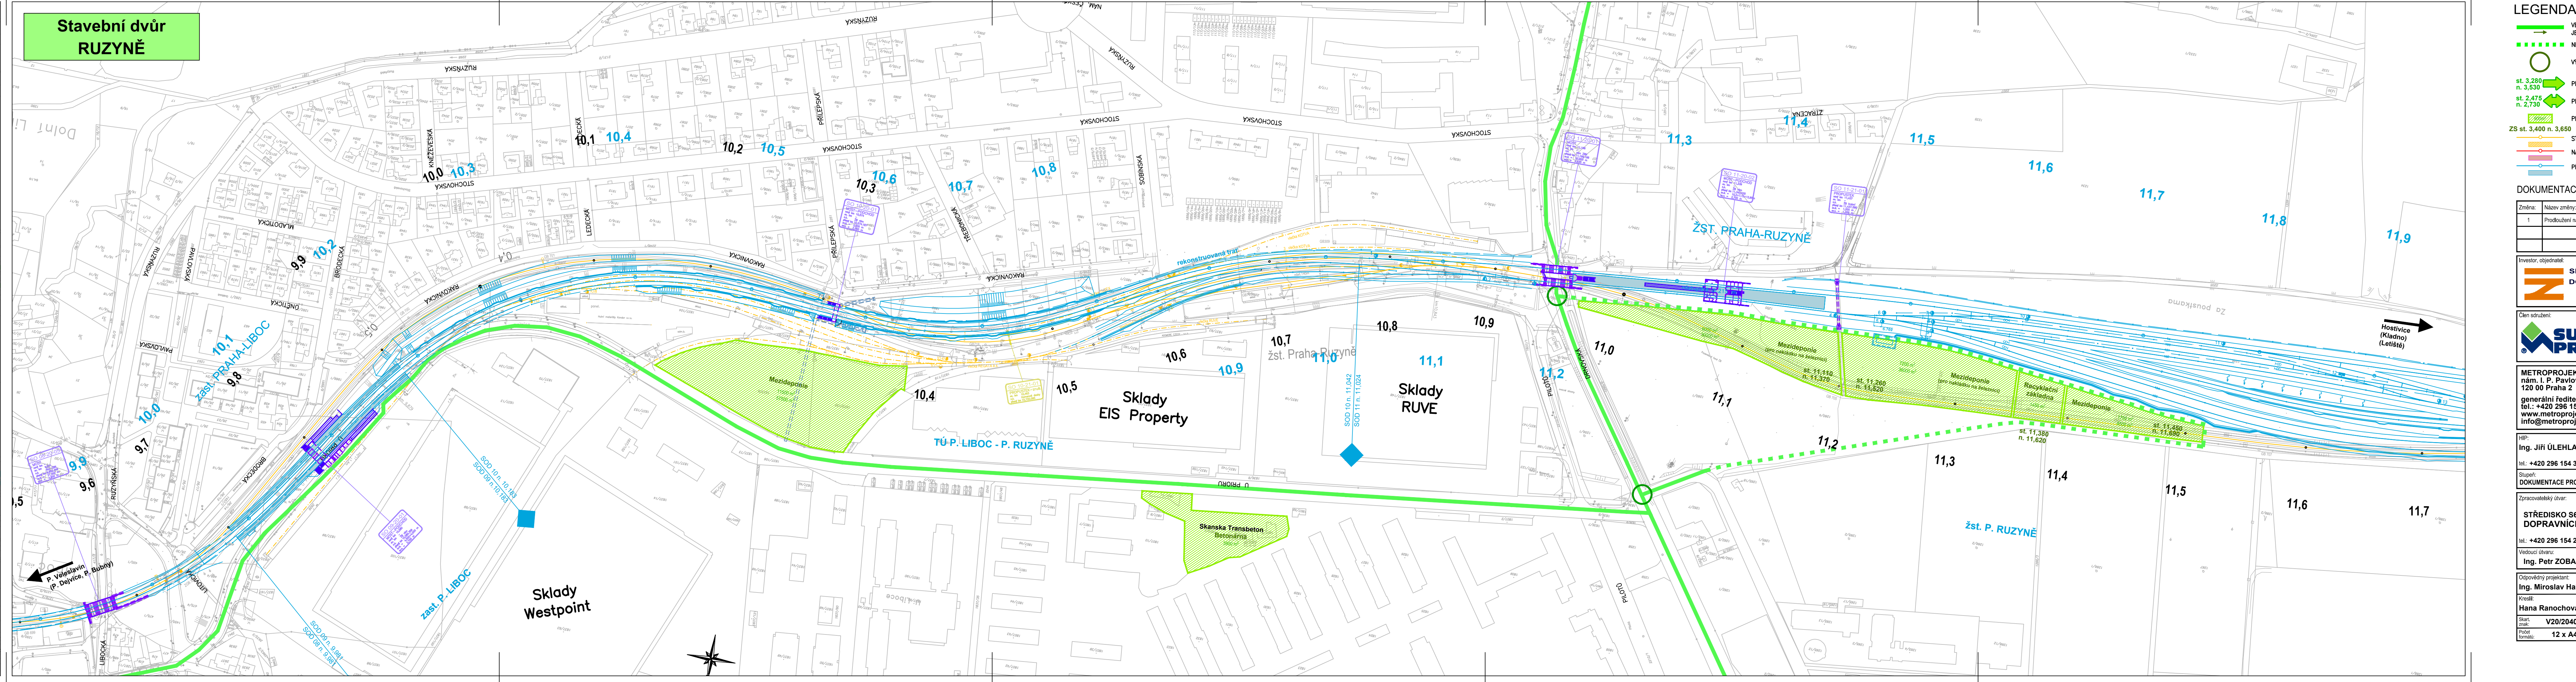

LEGENDA :

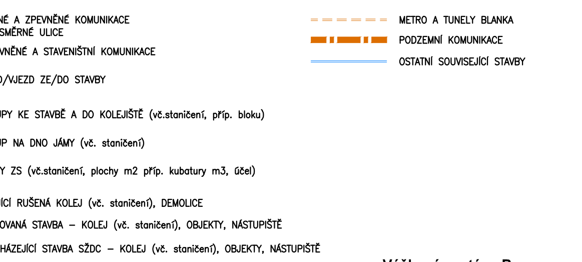

Výškový systém Bpv
Souřadnicový systém S-JTSK

DOKUMENTACE SE ZAPRACOVANÝMI PŘIPOMÍNKAMI

Změna:	Název změny:	Datum:	Navrhl:	Kreslil:
1	Prodloužení nástupišť	29.02.2020	Ing. M. Halama	H. Ranochová

Investor, objednatel:

SPRÁVA ŽELEZNIČNÍ DOPRAVNÍ CESTY

Správa železniční dopravní cesty, s.o.
Dlážděná 1003/7
110 00 Praha 1
kontaktní adresa:
Správa železniční dopravní cesty, s.o.
Stavební správa západ
Sokolovská 1955/278, 190 00 Praha 9

Inženýrská činnost:
METROPROJEKT Praha a.s.
nám. I. P. Pavlova 2/1786
120 00 Praha 2
www.metroprojekt.cz
info@metroprojekt.cz

Člen sdružení:
SUDOP PRAHA
SUDOP PRAHA a.s.
Olšanská 1a, 130 80 Praha 3
tel.: +420 267 094 111
fax: +420 224 230 316
e-mail: praha@sudop.cz

METROPROJEKT Praha a.s.
nám. I. P. Pavlova 2/1786
120 00 Praha 2
generální ředitel: Ing. David Krása
tel.: +420 296 154 105
www.metroprojekt.cz
info@metroprojekt.cz

METROPROJEKT

Souprava číslo:

HIP: **Ing. Jiří ÚLEHLA** Podpis:
tel.: **+420 296 154 304**

Stupeň: **DOKUMENTACE PRO ÚZEMNÍ ŘÍZENÍ**

Název a účel díla:

Modernizace trati
Praha-Výstaviště (mimo) - Praha-Veleslavín (mimo)

Zpracovatelský útvar:
STŘEDISKO S60
DOPRAVNÍCH STAVEB
tel.: **+420 296 154 247**
Vedoucí útvaru: **Ing. Petr ZOBAL** Podpis:

Název části díla:

SOUHRNNÁ TECHNICKÁ ZPRÁVA
ZÁSADY ORGANIZACE VÝSTAVBY

B
B.8

Odpovědný projektant: **Ing. Miroslav Halama** Podpis:
Kreslil: **Hana Ranochová** Podpis:

Název přílohy:

KOORDINAČNÍ VÝKRES
km 5,750 - km 8,450 ; km 9,800 - km 11,950

Změna: **1**

Číslo příl.: **204**

Skart. znak:	V20/2040	Datum:	11/2019
Počet formátů:	12 x A4	Měřítko:	1:2000

IČD:	18	7461	02	08	00	00