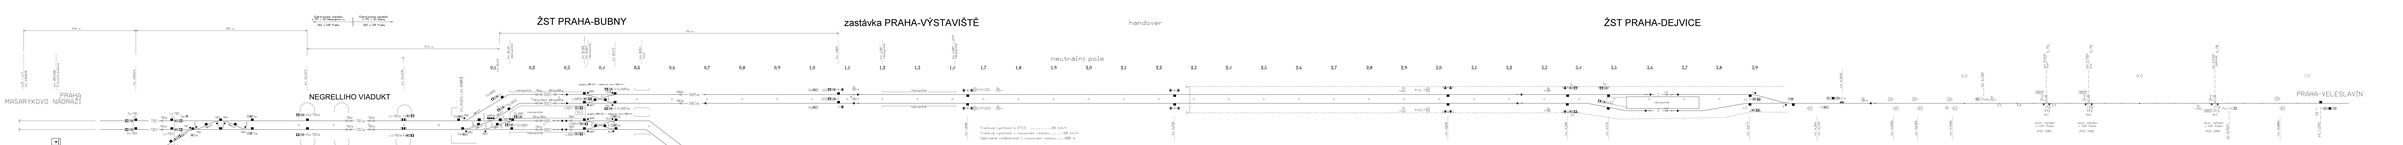

ŽST PRAHA-BUBNY
zastávka PRAHA-VÝSTAVIŠTĚ
handover
ŽST PRAHA-DEJVICE
Elektronické stavědlo s TPC v SÚ Masarykovo n.
DOZ z CDP Praha
Elektronické stavědlo s TPC v SÚ Bubny
DOZ z CDP Praha
494 m
709 m
572 m
941 m
690 m
536 m
1 226 m
směr Kralupy
PRAHA MASARYKOVO NÁDRAŽÍ
NEGRELLIHO VIADUKT
Odb. BALABENKA PRAHA LIBEŇ
PRAHA HOLEŠOVICE
PRAHA-VELESLAVÍN
neutrální pole
nástupiště
výhybky 806-811 v odbočné větvi 50km/h
výhybky 808-813 v odbočné větvi 50km/h
rozšířená část mostu
mostní výklenek
vlečka č. 1327
EZ Vk1/815t/815
Vk1
min. 50m
Traťová rychlost s ETCS ....40 km/h
Traťová rychlost s ETCS ....60 km/h
Traťová rychlost s ETCS ....80 km/h
Traťová rychlost s ETCS ....85 km/h
Traťová rychlost v nouzovém režimu......60 km/h
Zábrzdná vzdálenost v nouzovém režimu....400 m
Traťová rychlost.......70 km/h
Zábrzdná vzdálenost....700 m
kontr. zařízení v CDP Praha
(PZS 3ZBI)
DV1
DV2
DV3
km 410,020
km 409,350 Provozní budova
km 410,514
km 411,223
km 411,495
km 411,671 = km 0,000
km 0,134 nástupiště
km 0,360 km 0,369 nástupiště
km 0,473
km 0,511 most
km 1,065
km 1,207 nástupiště
km 1,409 = 1,619 nástupiště
km 1,680
km 2,250
km 3,020
km 3,380
km 3,476
km 3,877
km 4,303S
km 4,364 km 4,113S
km 4,550S
km 4,640S
km 4,920S
km 5,106S
km 5,463S P5 IV.if
km 5,706S P6 IV.if
km 6,430S P8 přechod
km 6,502S
km 6,800S
km 7,250S
km 412,535
km 413,046
Sc701 Sc702 Lc701 Lc702 Sc94 Lc94 Sc701a Sc702a Lc701a Lc702a
Sc805 Sc803 Sc801 Sc802 Sc805a Sc803a Sc804 L805 L803 L801 L802
1DS 2DS Př1DS Př2DS Př1L Př2L 1L 2L S1 S2 L1 L2 PřS PřL 1S 2S 1SK 2SK

DOKUMENTACE SE ZAPRACOVANÝMI PŘIPOMÍNKAMI

Výškový systém Bpv
Souřadnicový systém S-JTSK

ČKAIT - 0001409

Změna:	Název změny:	Datum:	Provedl:	Podpis:

Investor, objednatel:
SPRÁVA ŽELEZNIC
Správa železnic, s.o.
Dlážděná 1003/7
110 00 Praha 1 - Nové Město
kontaktní adresa:
Správa železnic, s.o.
Stavební správa západ
Sokolovská 1955/278, 190 00 Praha 9

Inženýrská činnost:
METROPROJEKT Praha a.s.
Argentinská 1621/36
170 00 Praha 7
www.metroprojekt.cz
info@metroprojekt.cz

Člen sdružení:
SUDOP PRAHA
SUDOP PRAHA a.s.
Olšanská 1a, 130 80 Praha 3
tel.: +420 267 094 111
e-mail: praha@sudop.cz

METROPROJEKT Praha a.s.
Argentinská 1621/36
170 00 Praha 7
generální ředitel: Ing. David Krása
tel.: +420 296 154 105
www.metroprojekt.cz
info@metroprojekt.cz

METROPROJEKT

Souprava číslo:

HIP: Ing. Jiří Úlehla
tel.: +420 296 154 304
Podpis:

Stupeň:
DOKUMENTACE PRO ÚZEMNÍ ŘÍZENÍ

Název a účel díla:
Modernizace trati
Praha-Výstaviště (mimo) - Praha-Dejvice (vč.)

Zpracovatelský útvar:
Středisko elektrotechniky, trakce, sdělovací a zabezpečovací techniky
tel.: +420 267 094 395

Vedoucí útvaru:
Ing. Martin Raibr
Podpis:

Název části díla:
TECHNOLOGICKÁ ČÁST D.1
ŽELEZNIČNÍ ZABEZPEČOVACÍ ZAŘÍZENÍ D.1.1

Odpovědný projektant: Jiří Duchoslav
Podpis:

Vypracoval: Jan Duchoslav
Podpis:

Název přílohy:
SITUAČNÍ SCHÉMA
NAVRHOVANÝ STAV

Změna: -
Číslo příl.: **002**

Skart. znak:	V20/2041	Datum:	09/2020
Počet formátů:	9xA4	Měřítko:	-

IČD:	20	7461	04	01	01	00	00