PŘEHLEDOVÉ SCHÉMA KAMEROVÉHO SYSTÉMU

MODERNIZACE TRATI Praha-Výstaviště (mimo) - Praha-Dejvice (vč.)

STAVBA: MODERNIZACE TRATI
PRAHA BUBNY (včetně) - PRAHA-výstaviště (včetně)

STAVBA: MODERNIZACE TRATI Praha-Výstaviště (mimo) - Praha-Dejvice (vč.)

STAVBA: PRAHA-DEJVICE (vč.) - PRAHA-VELESLAVÍN (mimo)
STAVBA: MODERNIZACE A NOVOSTAVBA TRATI
PRAHA-VELEŠLAVÍN (včetně) - PRAHA-LETIŠTĚ VÁCLAVA HAVLA (včetně)

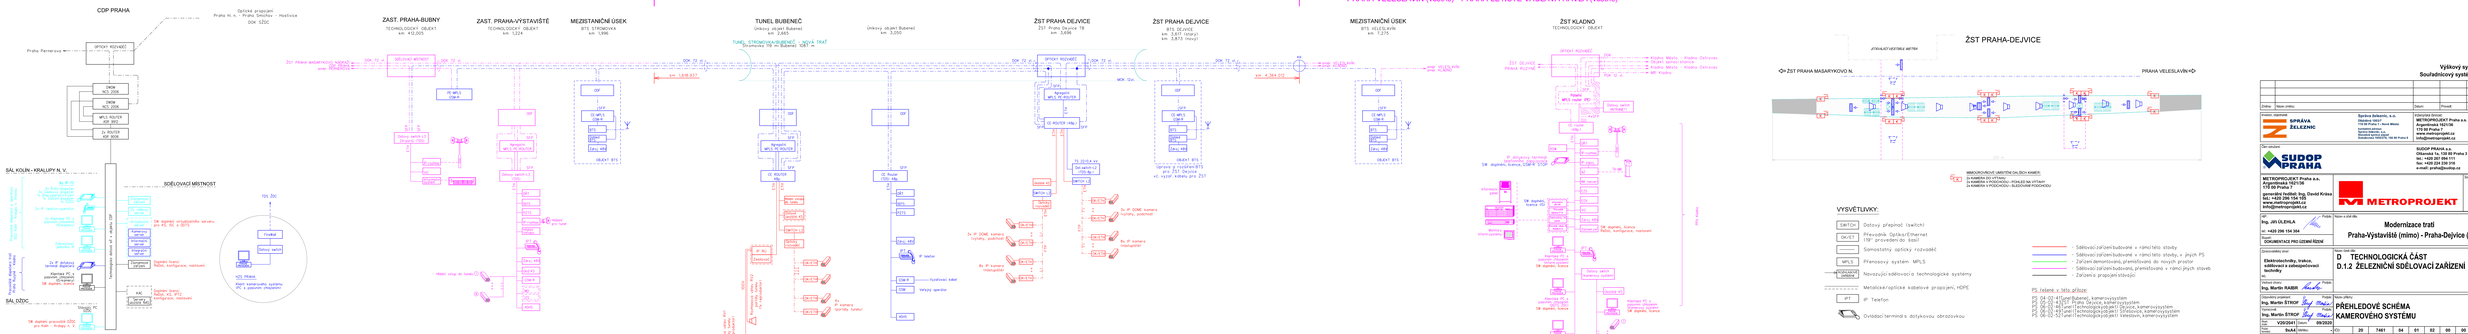
CDP PRAHA
Optické propojení Praha hl. n. - Praha Smíchov - Hostivice
DOK 525C
Praha Persenyova
OPTICKÝ ROZVAĚČ
DWDM NCS 2006
DWDM NCS 2006
MPLS ROUTER ASR 9001
2x ROUTER ASR 9006
SÁL KOLÍN - KRALUPY N. V.
2x IP 10
2x IP kamera PTZ
2x IP kamera PTZ
2x IP kamera PTZ
2x IP kamera PTZ
2x IP stykový modul pro kamery
Kamera PTZ
DK digitální kamera
DK digitální kamera
SOUŘADNICOVÝ MĚSTNOST
Centrální server
Záložní server
Systémový server pro správu kamerového systému
Systémový server pro správu kamerového systému
Záložní server
Záložní server
Switch
Switch
Switch