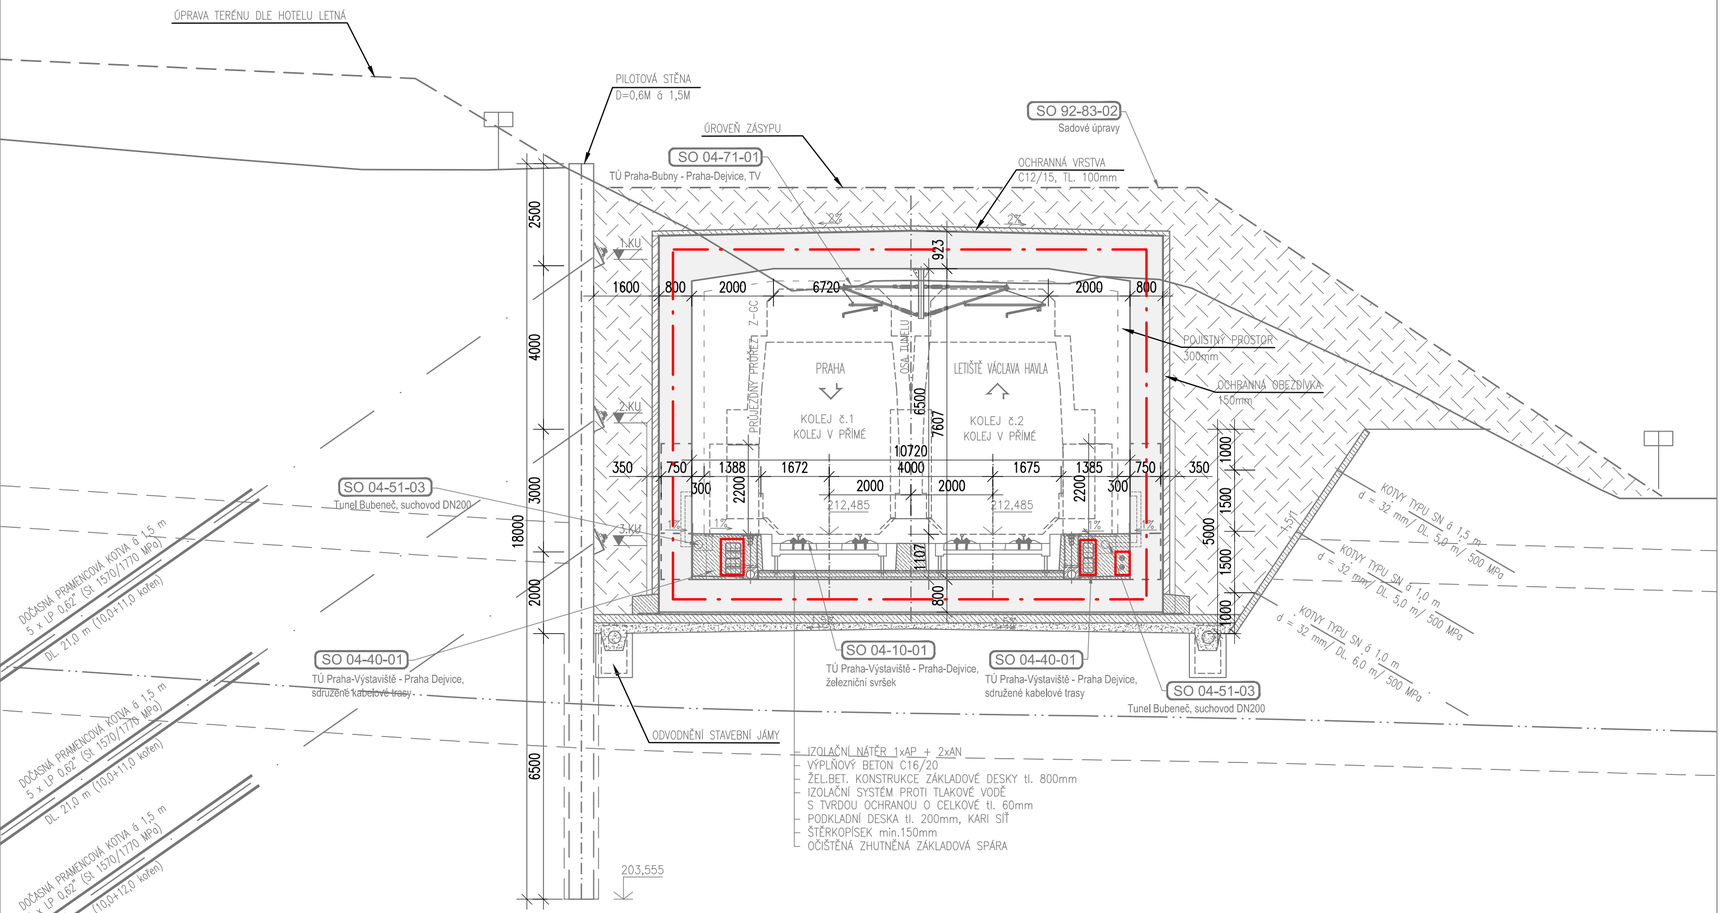

Výškový systém Bpv
Souřadnicový systém S-JTSK

Změna:	Název změny:	Datum:	Provedl:	Podpis:
1	DOPLNĚNÍ	10/2021	Kratochvíl	
2	DOPLNĚNÍ	03/2022	Kratochvíl	

Investor, objednatel:
SPRÁVA ŽELEZNIC
Správa železnic, s.o.
Dlážděná 1003/7
110 00 Praha 1 - Nové Město
kontaktní adresa:
Správa železnic, s.o.
Stavební správa západ
Sokolovská 1955/278, 190 00 Praha 9

Inženýrská činnost:
METROPROJEKT Praha a.s.
Argentinská 1621/36
170 00 Praha 7
www.metroprojekt.cz
info@metroprojekt.cz

Člen sdružení:
SUDOP PRAHA
SUDOP PRAHA a.s.
Olšanská 1a, 130 80 Praha 3
tel.: +420 267 094 111
fax: +420 224 230 316
e-mail: praha@sudop.cz

METROPROJEKT Praha a.s.
Argentinská 1621/36
170 00 Praha 7
generální ředitel: Ing. David Krása
tel.: +420 296 154 105
www.metroprojekt.cz
info@metroprojekt.cz

METROPROJEKT

Souprava číslo:

HIP: **Ing. Jiří ÚLEHLA** Podpis:
tel.: **+420 296 154 304**
Stupeň: **DOKUMENTACE PRO ÚZEMNÍ ŘÍZENÍ**

Název a účel díla:
Modernizace trati
Praha-Výstaviště (mimo) - Praha-Dejvice (vč.)

Zpracovatelský útvar:
KRASO
požárně technický servis, s.r.o.
tel.: **+420 603 487 491**
Vedoucí útvaru: **Ing. Václav Kratochvíl, Ph.D.** Podpis:

Název části díla:
SOUHRNNÁ ČÁST
POŽÁRNĚ BĚZPEČNOSTNÍ ŘEŠENÍ
B
B.2.8

Odpovědný projektant: **Ing. Šárka Navarová, Ph.D.** Podpis:
Vypracoval: **Ing. Šárka Navarová, Ph.D.** Podpis:

Název přílohy:
Požární úseky
řez hloubeným tunelem

Změna: **-**
Číslo příl.: **010**

Skart. znak:	V20/2042	Datum:	02/2021
Počet formátů:	8xA4	Měřítko:	1:250

IČD:	20	7461	02	02	08	00	00