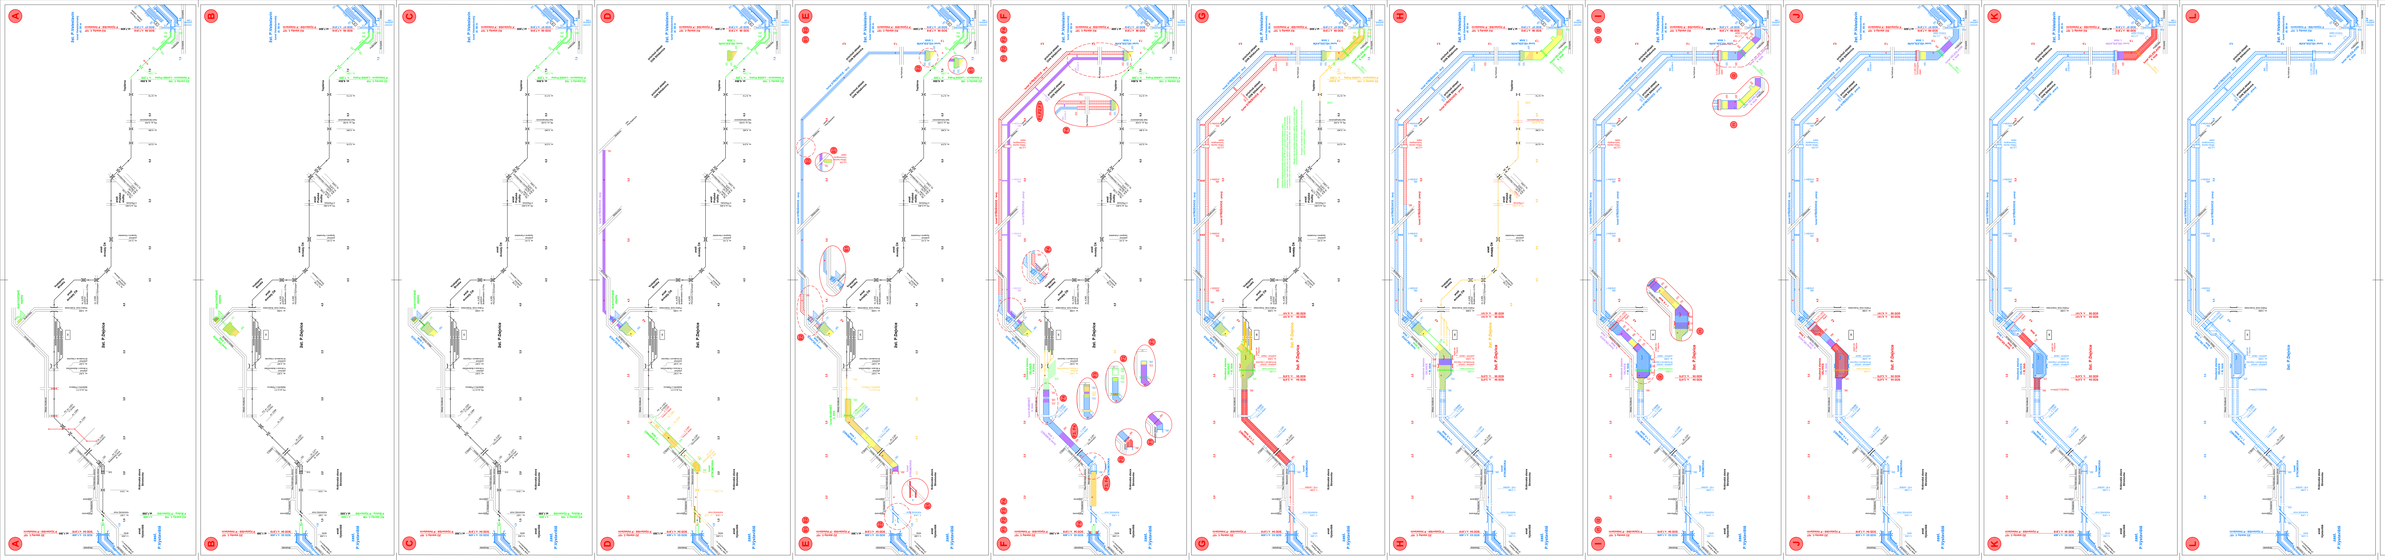

LEGENDA :

- [illegible]
- [illegible] (výkopové práce) jádro (zajištěné, zatažený beton, prvky, sekery)
- [illegible] (kanalizace, hydrovody, voda, elektro)
- [illegible] (vyplnění, protiteplo a ochrany pro zpevnění)
- hlavní jámy vč. kotvení
- [illegible] (zajištěné kotvami)
- kotvícím kotvám (hlavním, vedení)
- dokončené stěny kotvám
- [illegible] (dlaždice a zámky povrchu, prvky, výplně)
- vnitřní dovybavení kotvám (hlavní, chodníky, PJD, kabelážem, TV) a ostatní objekty
- dokončené části stavby (vč. provozovaný)

DOKUMENTACE SE ZPRACOVÁVÁ PŘÍPOJNÝMAR

Výškový systém Bpv
Souřadnicový systém S-JTSK

Změna	Datum změny	Datum	Kreslil	Kontrolil	Schválil
	Pracovní verze	01.12.2009	Ing. V. Nemec		
			Ing. V. Nemec		

INVESTOR: SPRÁVA ŽELEZNIČNÍ DOPRAVNÍ CESTY	ZPRACOVATEL: Sdružení SUDOP PRAHA a METROPROJEKT Praha a.s. Sdružení SUDOP PRAHA a METROPROJEKT Praha a.s. Sdružení SUDOP PRAHA a METROPROJEKT Praha a.s.

SUDOP PRAHA a.s.
Olšanská 54/3, 130 80 Praha 3
IČO: 26412538
Tel: +420 234 064 111
www.sudoprahaas.cz

METROPROJEKT
METROPROJEKT Praha a.s.
Olšanská 54/3, 130 80 Praha 3
IČO: 26412538
Tel: +420 234 064 111
www.metroprojekt.cz

ZODPOVĚDNÝ PROJEKTANT: Ing. JIŘÍ DLOUHÁ tel.: +420 234 064 164 e-mail: dlouha@metroprojekt.cz	Stupeň: DSP
ZODPOVĚDNÝ PŘÍPRAVNÝ TECHNIK:	Název stavby: Modernizace trati Praha-Vysočany (mimo) – Praha-Hloubětín (mimo)
VEDOUCÍ ODBORNÝCH STAVEB: Ing. Petr ZÍMA tel.: +420 234 064 447 e-mail: zima@metroprojekt.cz	Název části díla: SOUHRNNÁ TECHNICKÁ ZPRÁVA ZÁSADY ORGANIZACE VÝSTAVBY
Ing. Miroslav Nekola	Číslo části díla: B.3
Hana Rosenkranzová	Číslo výkresu: 1
Datum: 01.12.2009	Název výkresu: SCHÉMATA Etapizace modernizace trati
Měř. 1:4000	Číslo zakázky: 402