PŘEHLEDOVÉ SCHÉMA SDĚLOVACÍHO ZAŘÍZENÍ, DŘT, DDTS ŽDC

MODERNIZACE TRATI Praha-Výstaviště (mimo) - Praha-Dejvice (vč.)

STAVBA: MODERNIZACE TRATI
PRAHA BUBNY (včetně) - PRAHA-výstaviště (včetně)

STAVBA: MODERNIZACE TRATI Praha-Výstaviště (mimo) - Praha-Dejvice (vč.)

STAVBA: PRAHA-DEJVICE (vč.) - PRAHA-VELESLAVÍN (mimo)
STAVBA: MODERNIZACE A NOVOSTAVBA TRATI
PRAHA-VELESLAVÍN (včetně) - PRAHA-LETIŠTĚ VÁCLAVA HAVLA (včetně)

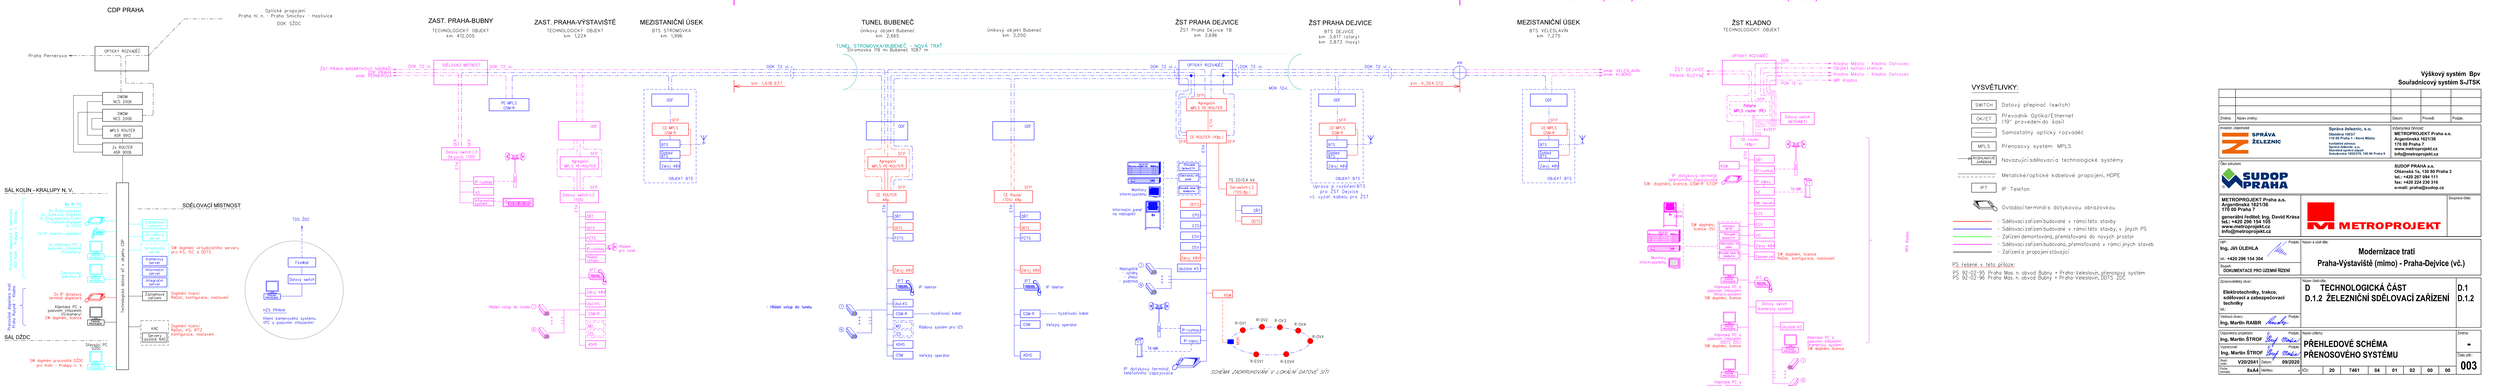
CDP PRAHA
Optické propojení Praha hl. n. - Praha Smíchov - Hostivice
DOK SŽDC
Praha Pernerova
OPTICKÝ ROZVAŽEČ
DWDM NCS 2006
DWDM NCS 2006
MPLS ROUTER ASR 9922
2x ROUTER ASR 9006
SÁL KOLÍN - KRALUPY N. V.
SÁL ŽIŽKOV
SDĚLOVACÍ MÍSTNOST
Technologická skříň ST 4 stojanu CDP
Rozvaděč datových sítí a sdělovací techniky
Rozvaděč datových sítí a sdělovací techniky
Rozvaděč datových sítí a sdělovací techniky