


PŘEHLEDOVÉ SCHÉMA TELEFONNÍCH ZAPOJOVAČŮ

MODERNIZACE TRATI Praha-Výstaviště (mimo) - Praha-Dejvice (vč.)

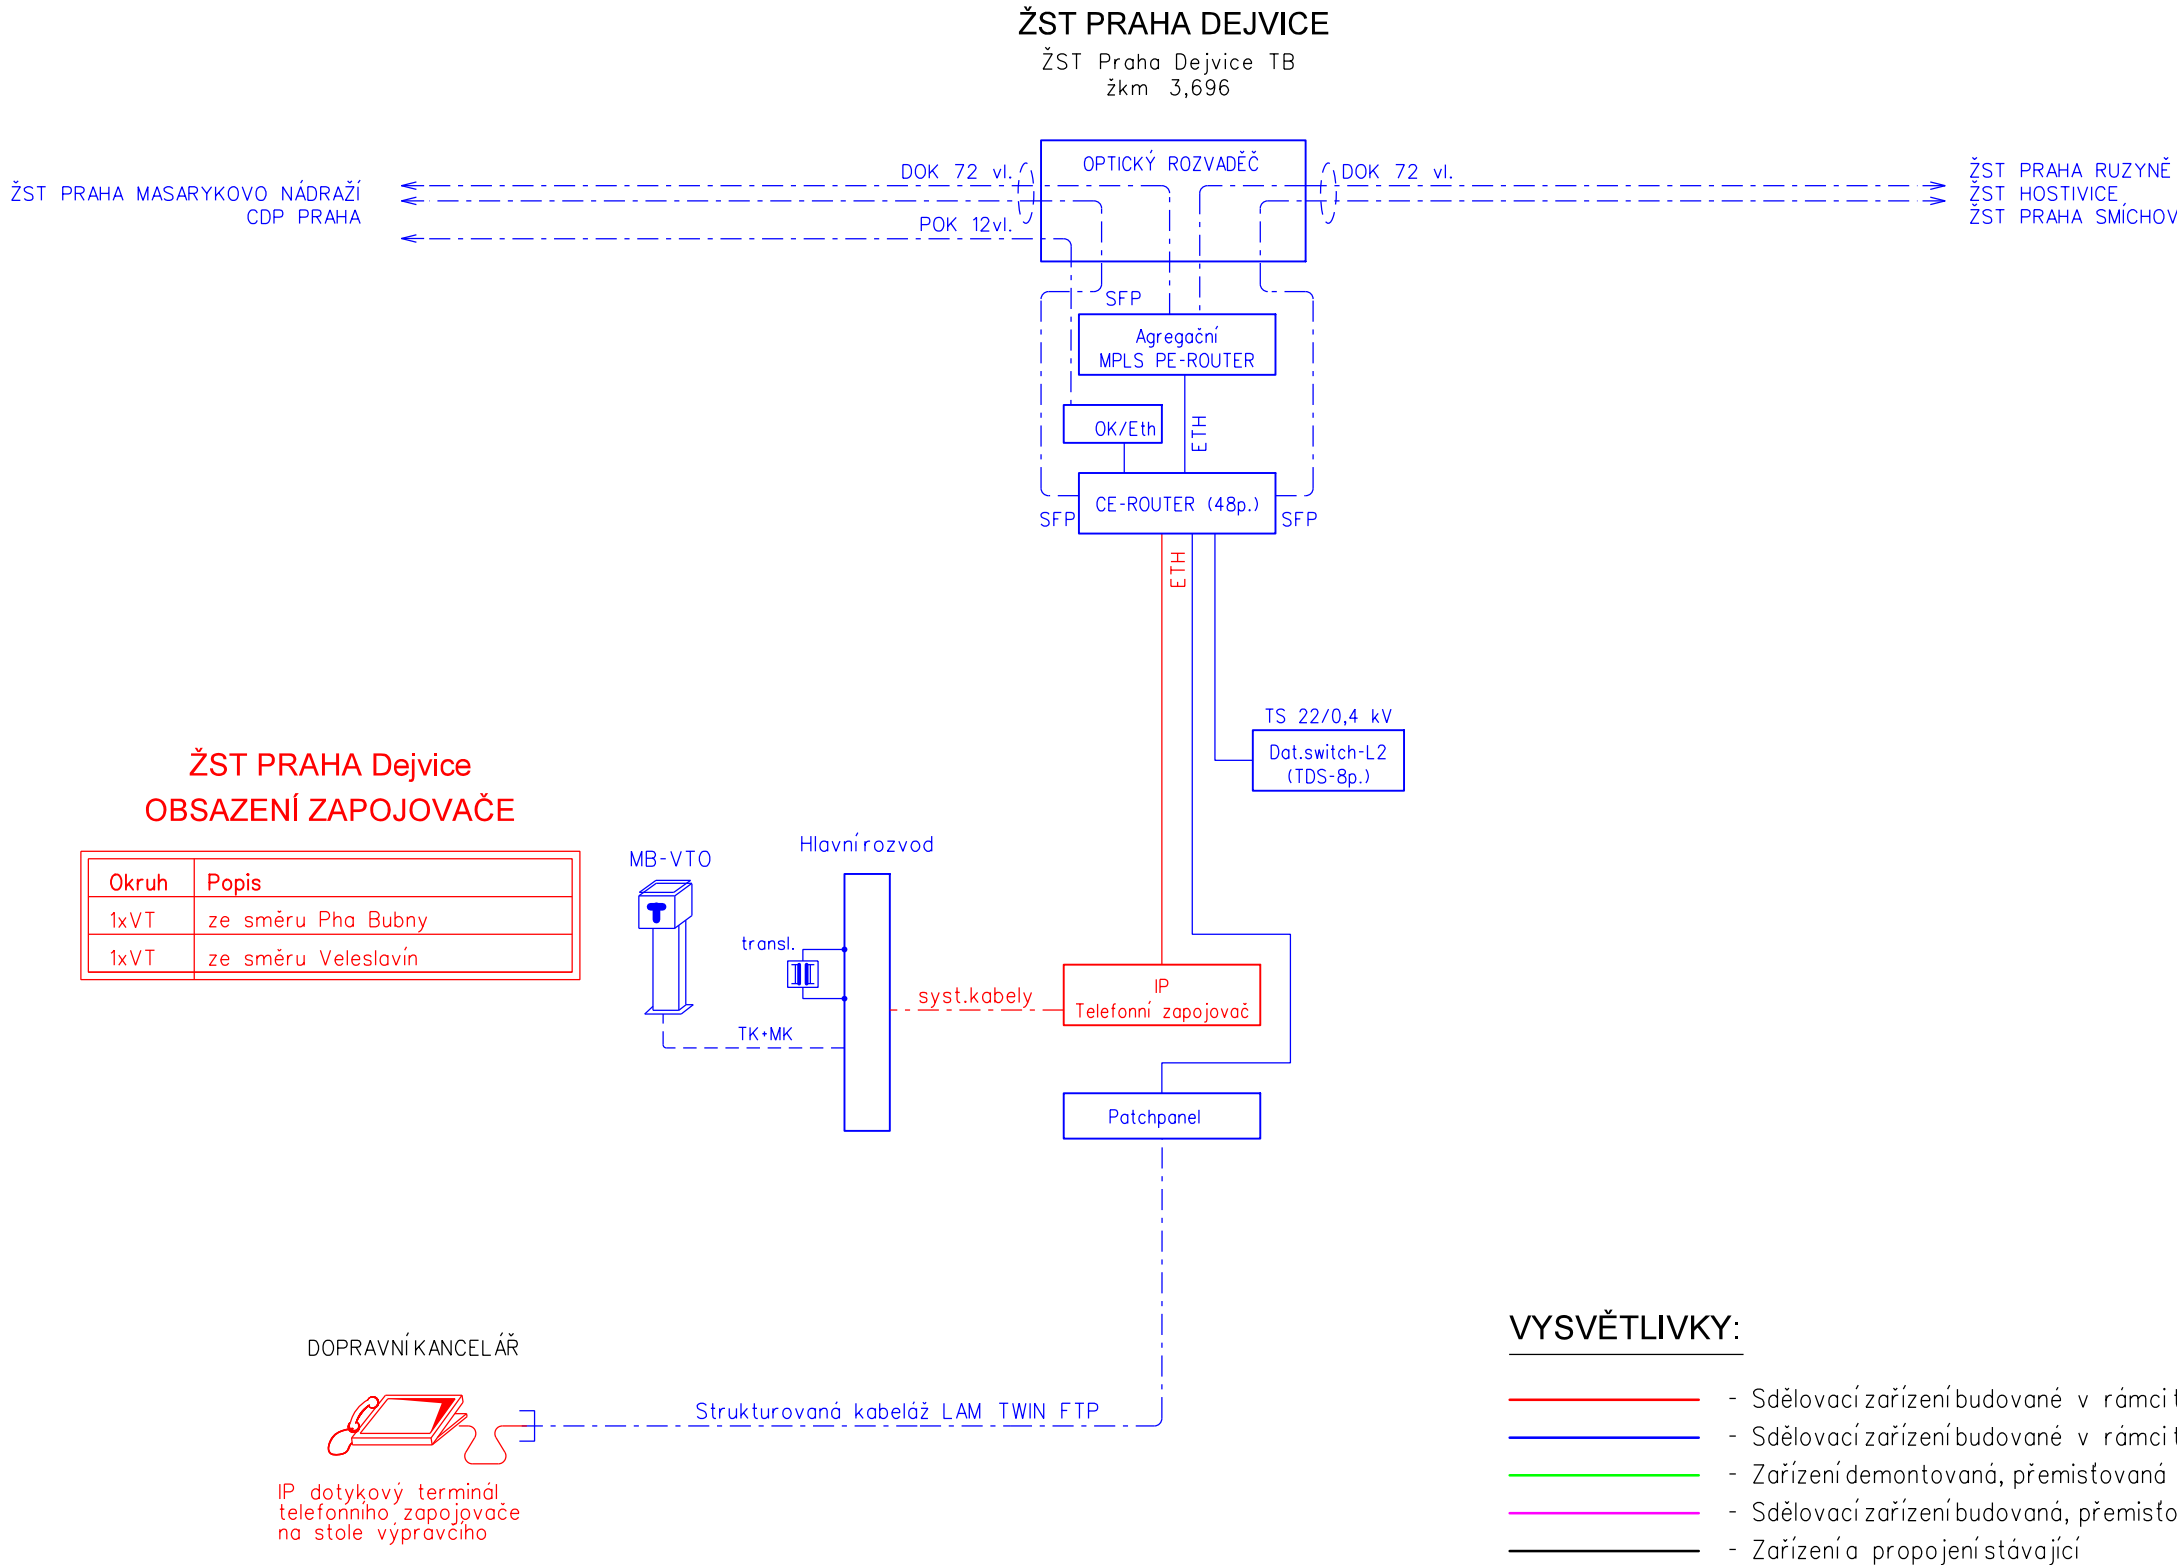

VYSVĚTLIVKY:

- Sdělovací zařízení budované v rámci této stavby a tohoto PS 05-02-31
- Sdělovací zařízení budované v rámci této stavby, v jiných PS
- Zařízení demontovaná, přemísťovaná do nových prostor
- Sdělovací zařízení budovaná, přemísťovaná v rámci jiných staveb
- Zařízení a propojení stávající

PS řešené v této příloze:  
PS 05-02-31 ŽST Praha Dejvice, telefonní zapojovač

Výškový systém Bpv  
Souřadnicový systém S-JTSK

Změna:	Název změny:	Datum:	Provedl:	Podpis:
Investor, objednatel:  <b>SPRÁVA ŽELEZNIC</b>		Správa železnic, s.o. Dlážděná 1003/7 110 00 Praha 1 - Nové Město kontaktní adresa: Správa železnic, s.o. Stavební správa západ Sokolovská 1955/278, 190 00 Praha 9		Inženýrská činnost: <b>METROPROJEKT Praha a.s.</b> Argentinská 1621/36 170 00 Praha 7 <a href="http://www.metroprojekt.cz">www.metroprojekt.cz</a> <a href="mailto:info@metroprojekt.cz">info@metroprojekt.cz</a>
Člen sdružení:  <b>SUDOP PRAHA</b>		SUDOP PRAHA a.s. Olšanská 1a, 130 80 Praha 3 tel.: +420 267 094 111 fax: +420 224 230 316 e-mail: <a href="mailto:paha@sudop.cz">paha@sudop.cz</a>		
<b>METROPROJEKT Praha a.s.</b> Argentinská 1621/36 170 00 Praha 7 generální ředitel: Ing. David Krása tel.: +420 296 154 105 <a href="http://www.metroprojekt.cz">www.metroprojekt.cz</a> <a href="mailto:info@metroprojekt.cz">info@metroprojekt.cz</a>				Souprava číslo:
HIP: <b>Ing. Jiří ÚLEHLA</b> tel.: +420 296 154 304 Stupeň: DOKUMENTACE PRO ÚZEMNÍ ŘÍZENÍ		Podpis:  Název a účel díla: <b>Modernizace trati Praha-Výstaviště (mimo) - Praha-Dejvice (vč.)</b>		
Zpracovatelský útvar: <b>Elektrotechniky, trakce, sdělovací a zabezpečovací techniky</b> tel.: Vedoucí útvaru: <b>Ing. Martin RAIBR</b>		Název části díla: <b>D TECHNOLOGICKÁ ČÁST D.1.2 ŽELEZNIČNÍ SDĚLOVACÍ ZAŘÍZENÍ</b>		<b>D.1 D.1.2</b>
Odpovědný projektant: <b>Ing. Martin ŠTROF</b> Vypracoval: <b>Ing. Martin ŠTROF</b>		Podpis:  Podpis:  Název přílohy: <b>PŘEHLEDOVÉ SCHÉMA TELEFONNÍCH ZAPOJOVAČŮ</b>		Změna: <b>-</b> Číslo příl.: <b>004</b>
Skart. znak: <b>V20/2041</b>	Datum: <b>09/2020</b>	IČD:	<b>20</b>	<b>7461</b>
Počet formátů: <b>3xA4</b>	Měřítka: <b>-</b>		<b>04</b>	<b>01</b>
			<b>02</b>	<b>00</b>
			<b>00</b>	<b>00</b>