





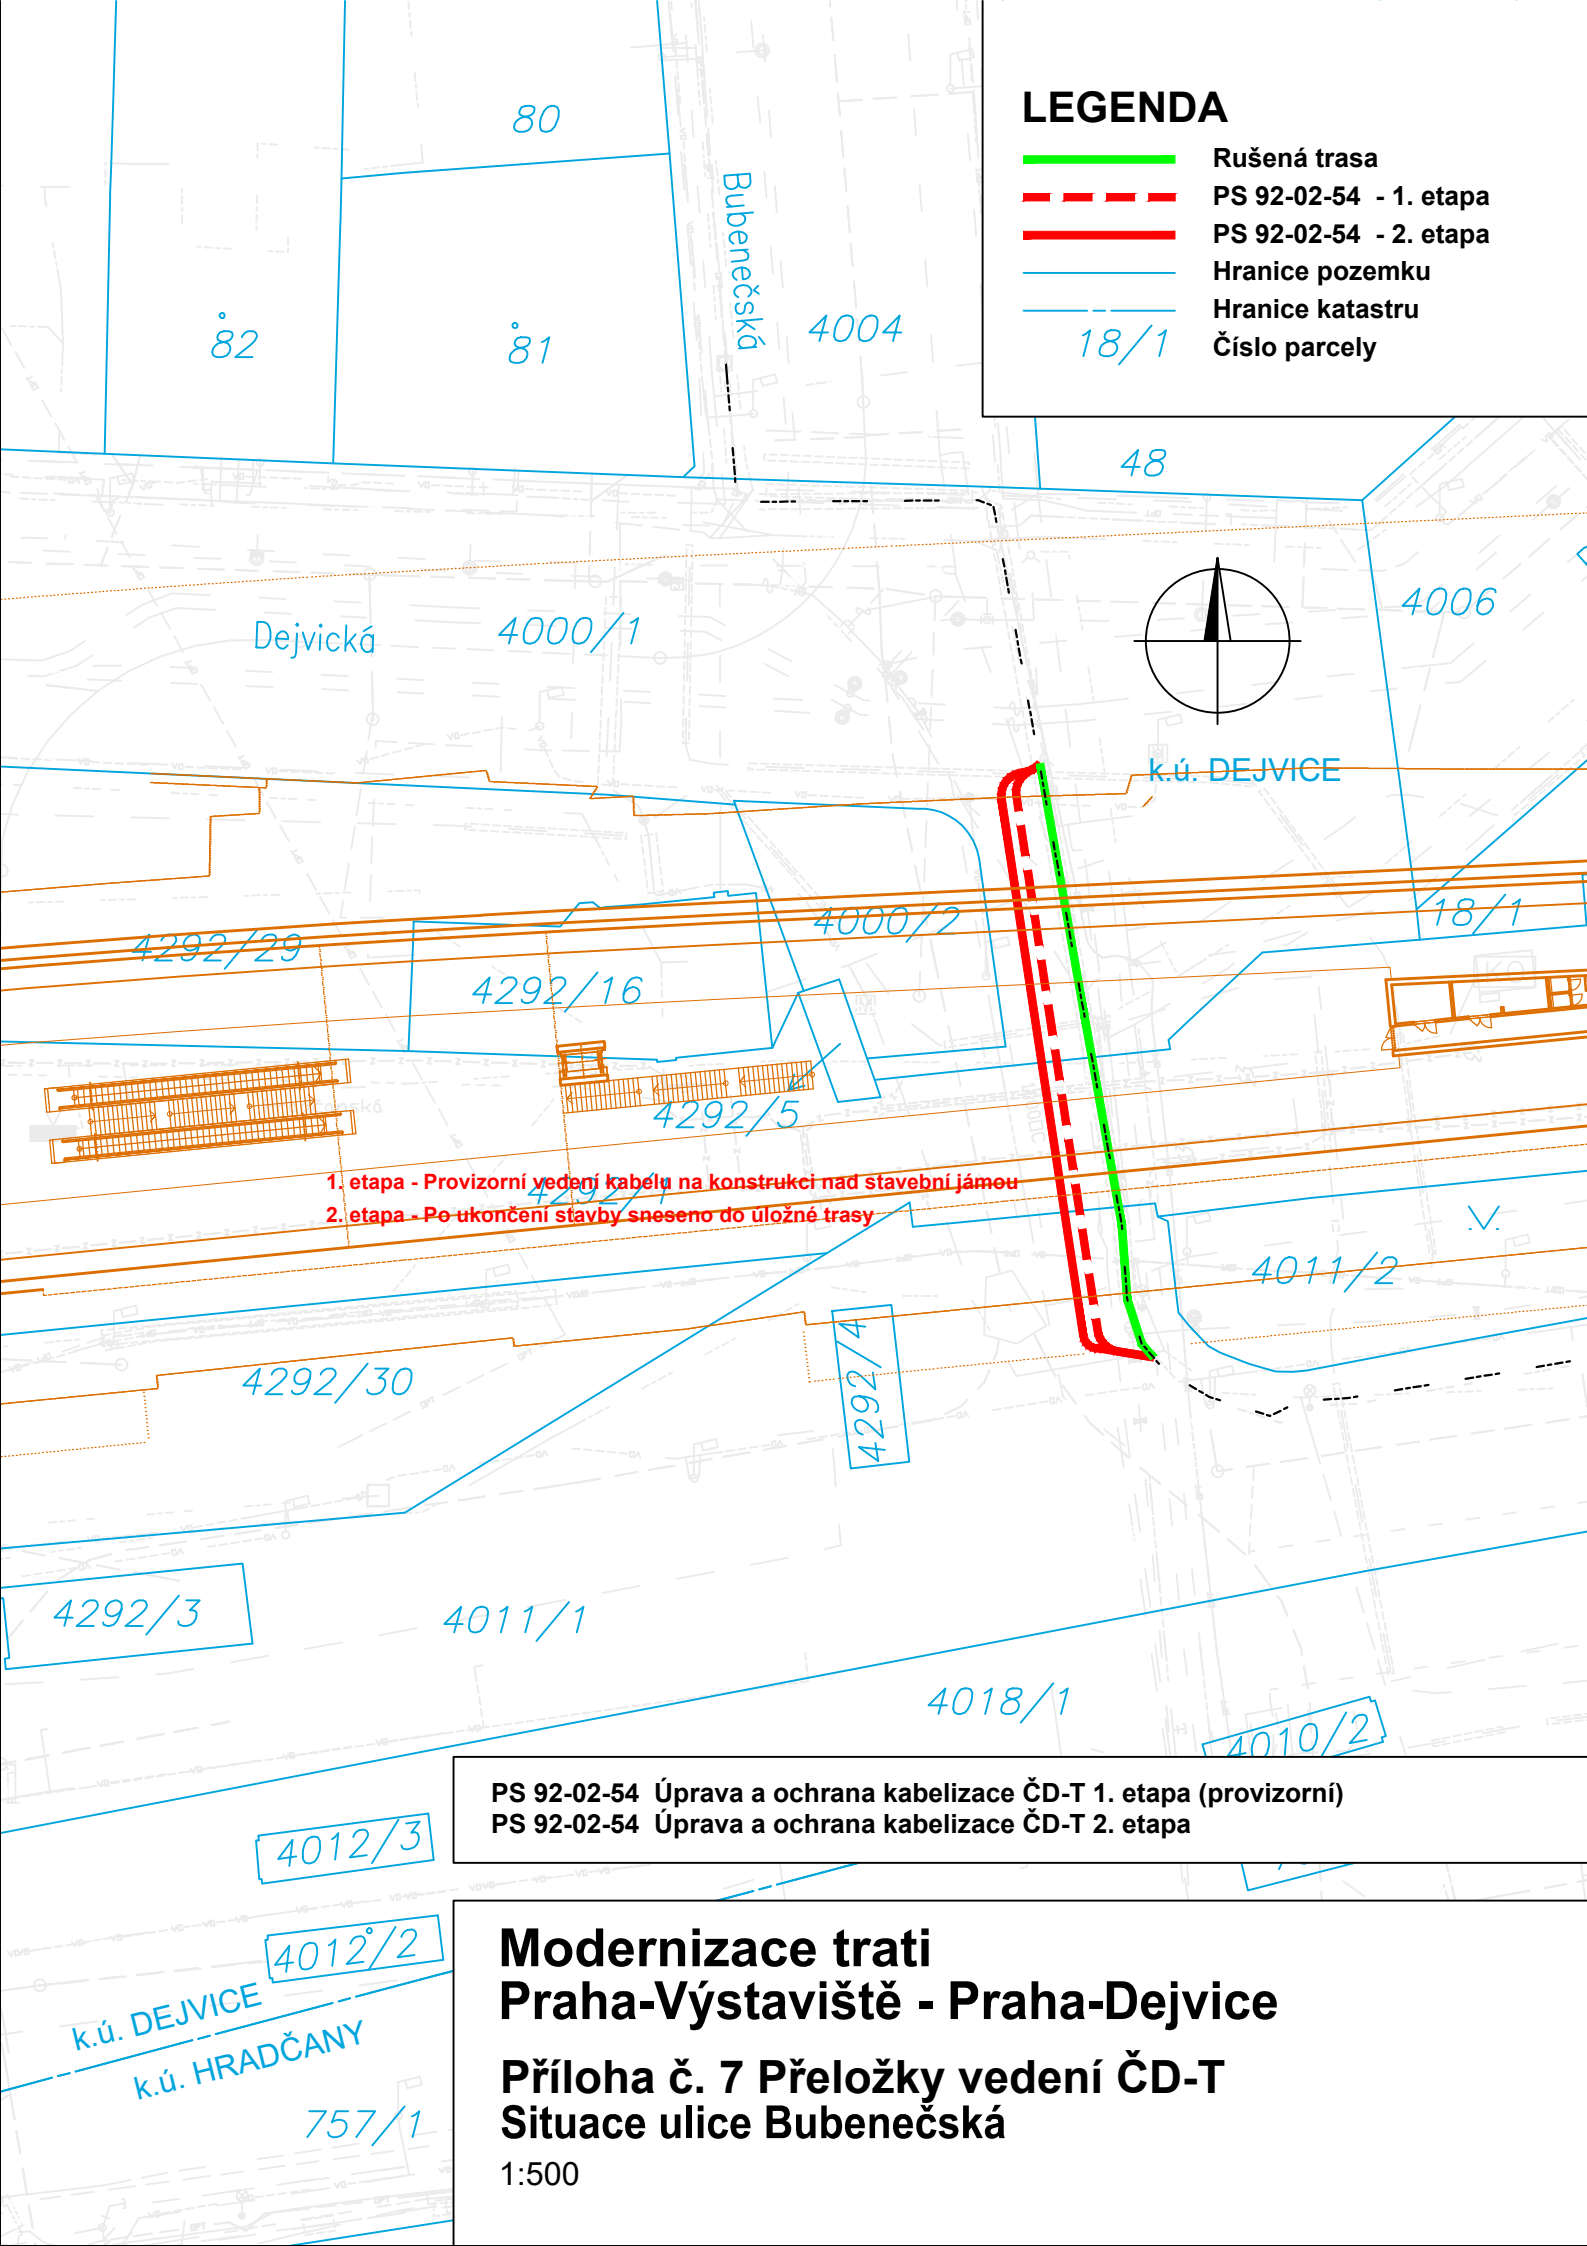


LEGENDA

-  Rušená trasa
-  PS 92-02-54 - 1. etapa
-  PS 92-02-54 - 2. etapa
-  Hranice pozemku
-  Hranice katastru
-  Číslo parcely



1. etapa - Provizorní vedení kabelu na konstrukci nad stavební jámou
2. etapa - Po ukončení stavby sneseno do uložné trasy

PS 92-02-54 Úprava a ochrana kabelizace ČD-T 1. etapa (provizorní)
PS 92-02-54 Úprava a ochrana kabelizace ČD-T 2. etapa

Modernizace trati Praha-Výstaviště - Praha-Dejvice

Příloha č. 7 Přeložky vedení ČD-T
Situace ulice Bubenečská

1:500