


SCHÉMA TK, HDPE, DOK A MOK

MODERNIZACE TRATI PRAHA VÝSTAVIŠTĚ (mimo) - PRAHA-VELESLAVÍN (mimo)

STAVBA: MODERNIZACE TRATI
PRAHA BUBNY (včetně) - PRAHA-výstaviště (včetně)

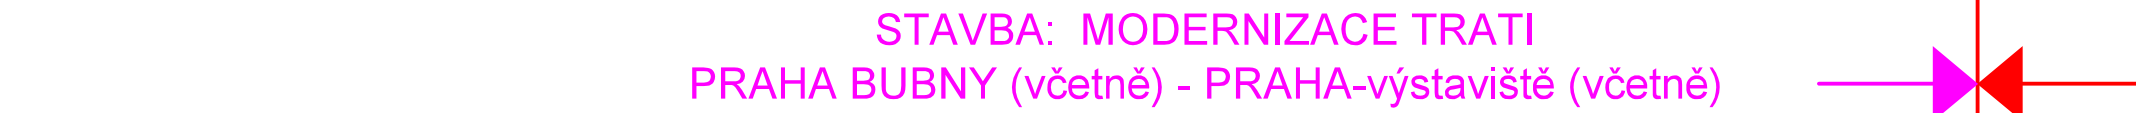

STAVBA: MODERNIZACE TRATI Praha-Výstaviště (mimo) - Praha-Dejvice (vč.)




STAVBA: PRAHA-DEJVICE (vč.) - PRAHA-VELESLAVÍN (mimo)
STAVBA: MODERNIZACE A NOVOSTAVBA TRATI
PRAHA-VELESLAVÍN (včetně) - PRAHA-LETIŠTĚ VÁCLAVA HAVLA (včetně)

VYSVĚTLIVKY:

- Metalický kabel typu TCEPKPFLEZE
- Ochranná trubka HDPE 40/33
- Optický kabel SM
- Kabelová komora KK
- Ukončení kabelů zářezovou technikou (ochrana vedeníbleskojistkami)
- Optický rozvaděč OR
- Rezerva na kabelu (R=50metrů)
- Venkovní telefonní objekt - sloupek, skříňka

- Sdělovací zařízení budované v rámci této stavby a PS DOK a TK
- Sdělovací zařízení budované v rámci této stavby PS 05-02-12
- Sdělovací zařízení budované v rámci této stavby PS 04-02-11
- Řeší jiný PS nebo S0 v rámci této stavby
- Zařízení demontovaná, přemisťovaná do nových prostor
- Sdělovací zařízení budovaná, přemisťovaná v rámci jiných staveb
- Zařízení propojení stávající

směr VELESLAVÍN
směr Kladno

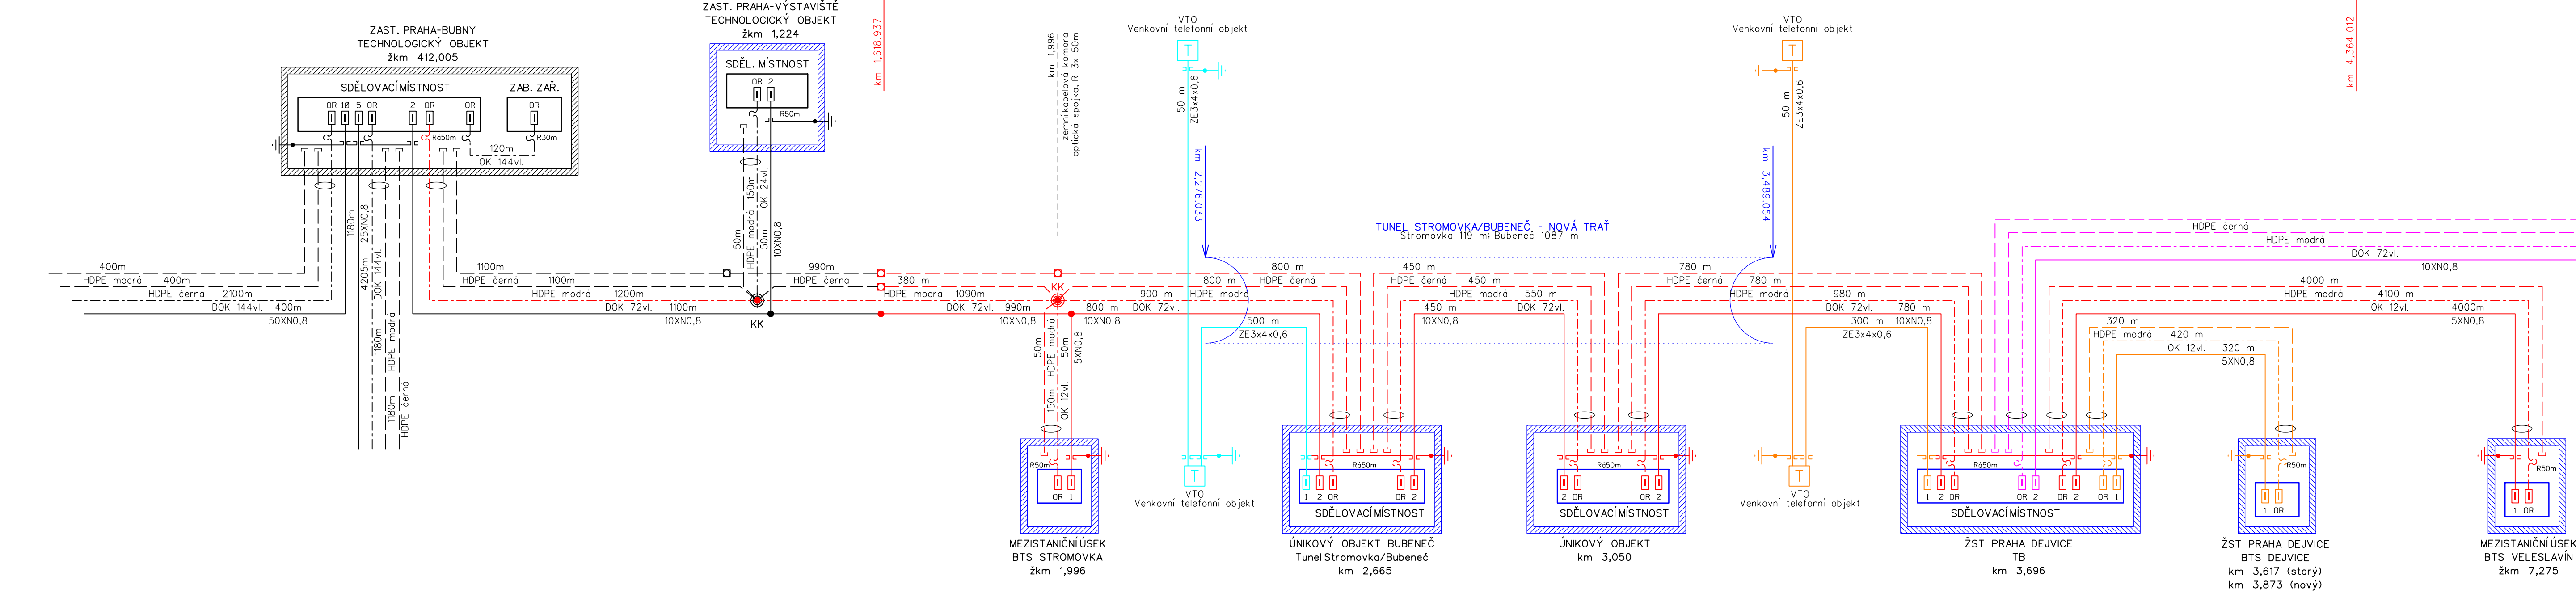

Výškový systém Bpv Souřadnicový systém S-JTSK			
Změna:	Název změny:	Datum:	Provedl:
Investor, objednatel: SPRÁVA ŽELEZNIC Správa železnic, s.o. Dřážďenská 1003/7 110 00 Praha 1 - Nové Město kontaktní adresa: Správa železnic, s.o. Slavobní správa západ Sokolovská 1955/278, 190 00 Praha 9		Inženýrská činnost: METROPROJEKT Praha a.s. Argentinská 1621/36 170 00 Praha 7 www.metroprojekt.cz info@metroprojekt.cz	
Člen sdružení: SUDOP PRAHA SUDOP PRAHA a.s. Olšanská 1a, 130 80 Praha 3 tel.: +420 267 094 111 fax: +420 224 230 316 e-mail: praha@sudop.cz		Souprava čísel: METROPROJEKT	
METROPROJEKT Praha a.s. Argentinská 1621/36 170 00 Praha 7 generální ředitel: Ing. David Krása tel.: +420 296 154 105 www.metroprojekt.cz info@metroprojekt.cz		Název a účel díla: Modernizace trati Praha-Výstaviště (mimo) - Praha-Dejvice (vč.)	
HJP: Ing. Jiří ŮLEHLA tel.: +420 296 154 304 Stupeň: DOKUMENTACE PRO ÚZEMNÍ ŘÍZENÍ		Podpis: <i>[Signature]</i>	
Zpracovatelství útlav: Elektrotechniky, trakce, sdělovací a zabezpečovací techniky tel.: Vedoucí útlav: Ing. Martin RAIBR		Název části díla: D TECHNOLOGICKÁ ČÁST D.1.2 ŽELEZNIČNÍ SDĚLOVACÍ ZAŘÍZENÍ	
Odpovědný projektant: Ing. Martin ŠTROF Vypracoval: Ing. Martin ŠTROF		Název přílohy: SCHÉMA MK, TK, HDPE, DOK	
Start, zak.: Průřez formát:		Datum: 09/2020 IČD: 20 7461 04 01 02 00 00	
6xA4		Měřítko: -	
		Změna: -	
		Číslo příl.: 002	