
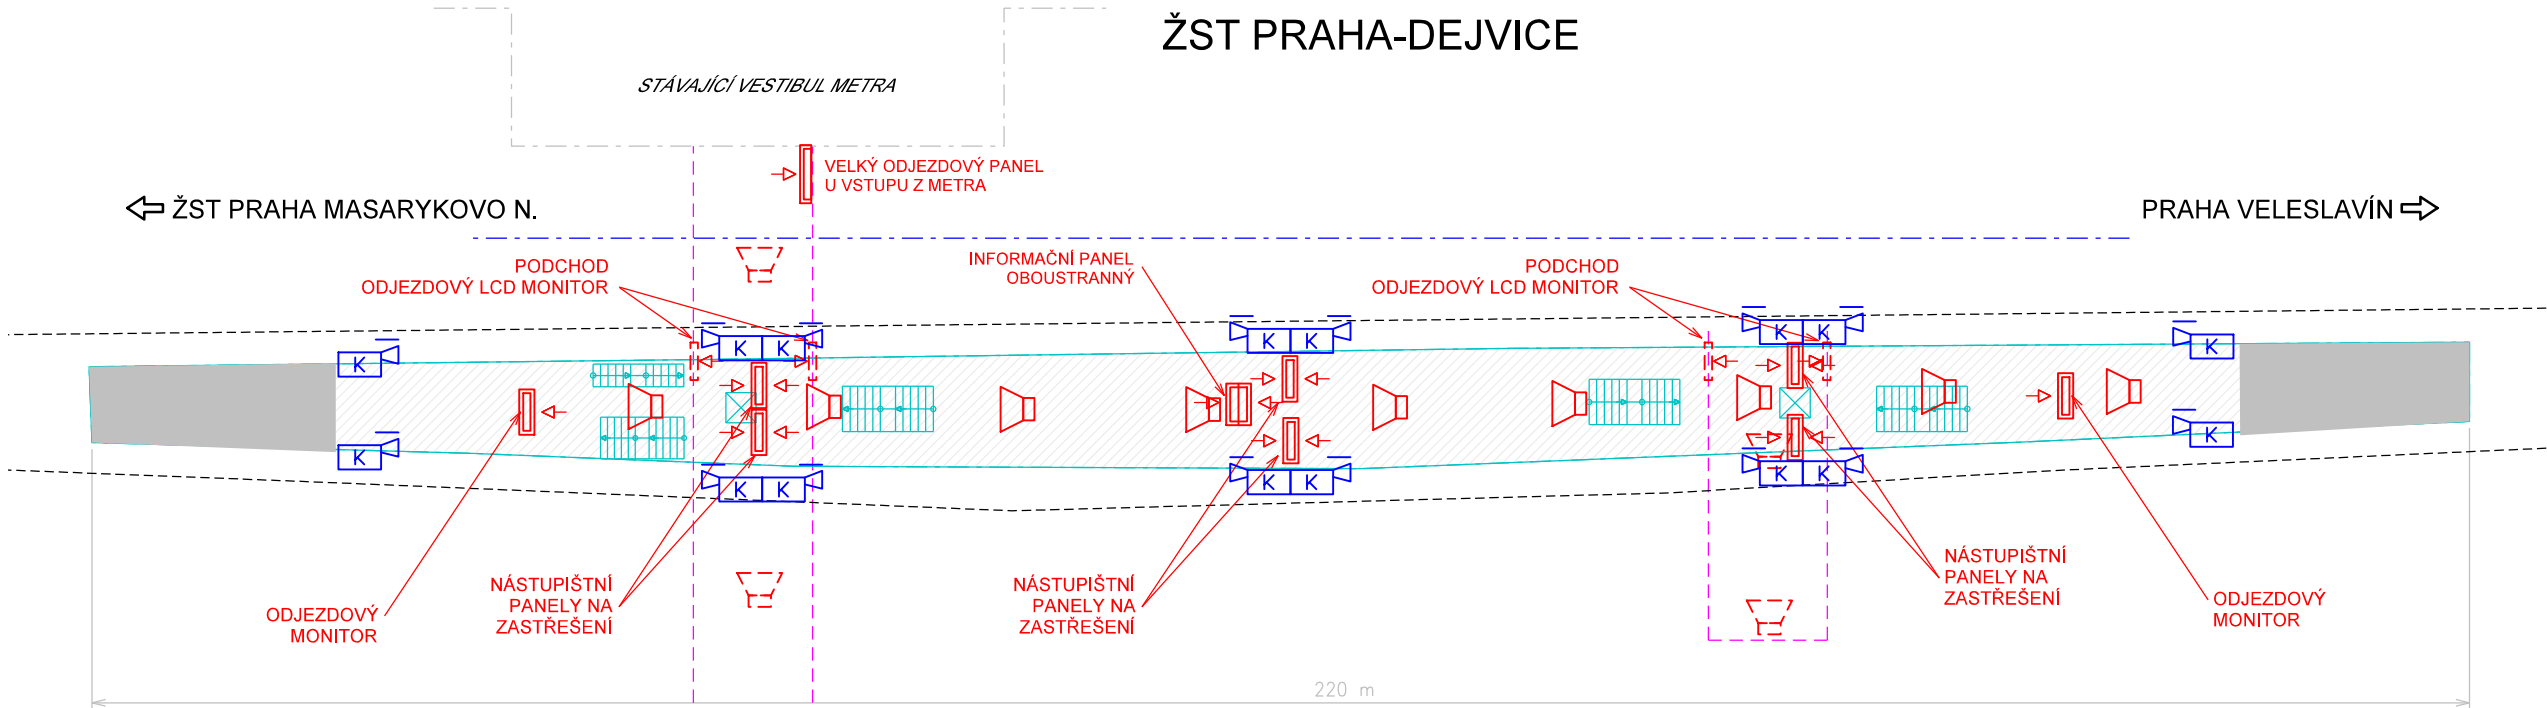


PŘEHLEDOVÉ SCHÉMA INFORMAČNÍCH A ROZHLASOVÝCH SYSTÉMŮ

MODERNIZACE TRATI Praha-Výstaviště (mimo) - Praha-Dejvice (vč.)

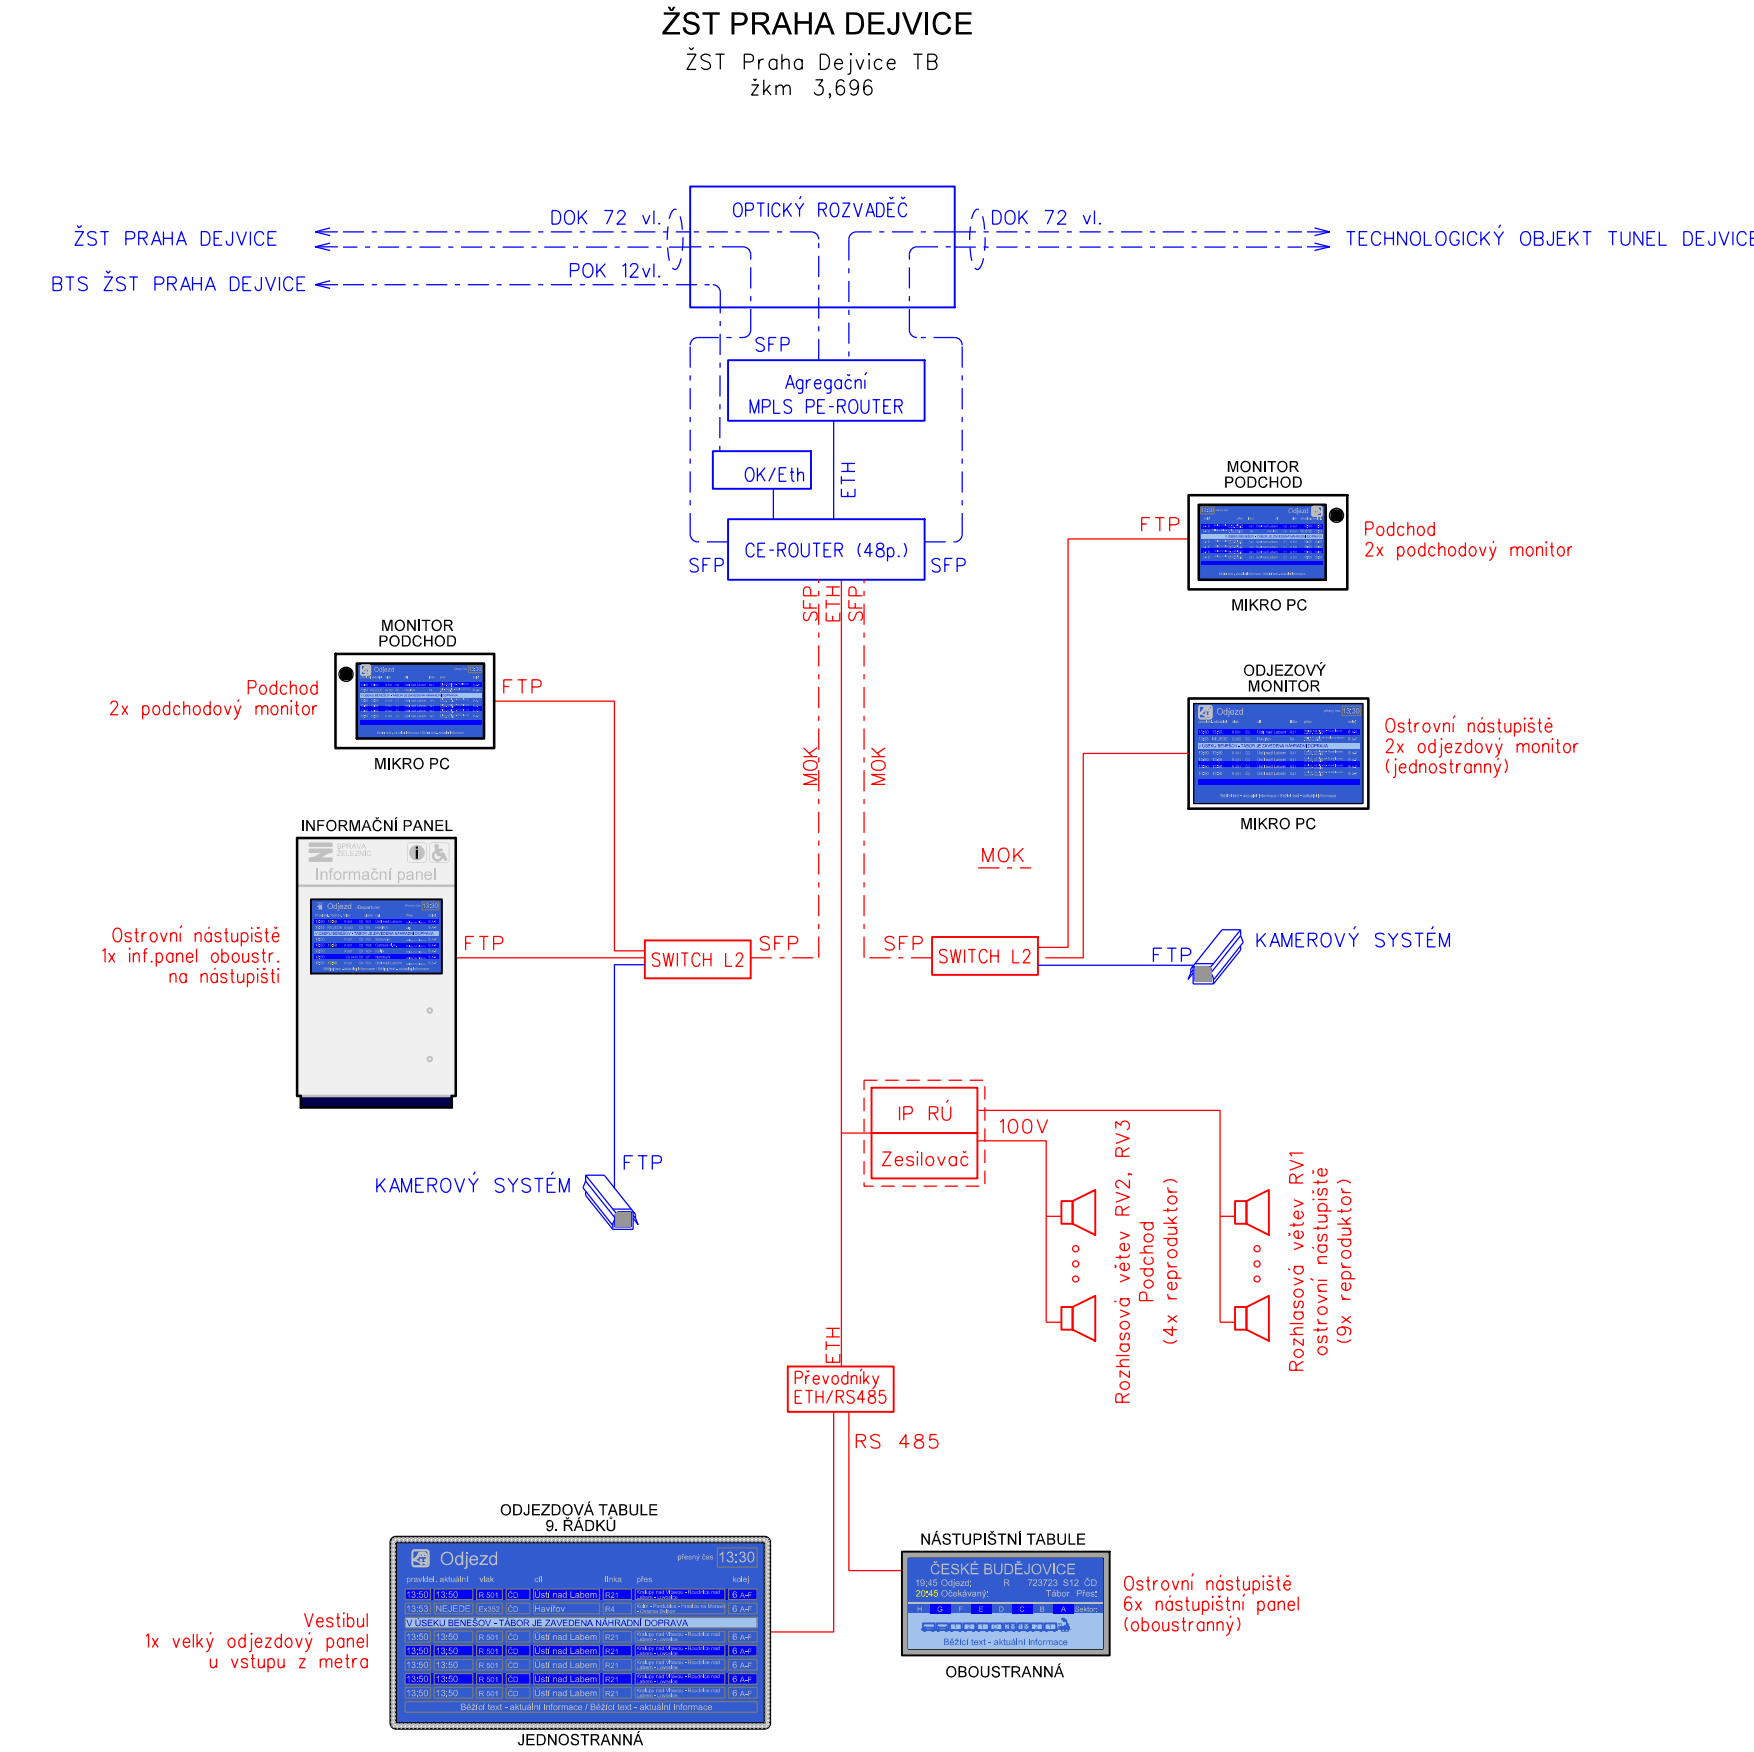

VYSVĚTLIVKY:

- Sdělovací zařízení budované v rámci této stavby
- Sdělovací zařízení budované v rámci této stavby, v jiných PS
- Zařízení demontovaná, přemísťovaná do nových prostor
- Sdělovací zařízení budovaná, přemísťovaná v rámci jiných staveb
- Zařízení a propojení stávající

PS řešené v této příloze:

PS 05-02-21 ŽST Praha Dejvice, rozhlasové zařízení  
PS 05-02-71 ŽST Praha Dejvice, informační zařízení

Výškový systém Bpv  
Souřadnicový systém S-JTSK

Změna:		Název změny:		Datum:	Provedl:	Podpis:	
Investor, objednatel:		Správa železnic, s.o.		Inženýrská činnost:			
		Díazdenná 1003/7 110 00 Praha 1 - Nové Město kontaktní adresa: Správa železnic, s.o. Stavební správa západ Sokolovská 1955/276, 190 00 Praha 9		METROPROJEKT Praha a.s. Argentinská 1621/36 170 00 Praha 7 www.metroprojekt.cz info@metroprojekt.cz			
Člen sdružení:				SUDOP PRAHA a.s. Olšanská 1a, 130 80 Praha 3 tel.: +420 267 094 111 fax: +420 224 230 316 e-mail: praha@sudop.cz			
METROPROJEKT Praha a.s. Argentinská 1621/36 170 00 Praha 7 generální ředitel: Ing. David Krása tel.: +420 296 154 105 www.metroprojekt.cz info@metroprojekt.cz				Souprava číslo:			
HIP: Ing. Jiří ÚLEHLA tel.: +420 296 154 304		Název a účel díla: <b>Modernizace trati Praha-Výstaviště (mimo) - Praha-Dejvice (vč.)</b>					
Stupeň: DOKUMENTACE PRO ÚZEMNÍ ŘÍZENÍ		Zpracovatelství útvar: <b>Elektrotechniky, trakce, sdělovací a zabezpečovací techniky</b> tel.: Vedoucí útvaru: Ing. Martin RAIBR				Název části díla: <b>D TECHNOLOGICKÁ ČÁST D.1.2 ŽELEZNIČNÍ SDĚLOVACÍ ZAŘÍZENÍ</b>	D.1 D.1.2
Odpovědný projektant: Ing. Martin ŠTROF		Podpis: 		Název přílohy: <b>PŘEHLEDOVÉ SCHÉMA ROZHLASOVÉHO INFORMAČNÍHO SYSTÉMU</b>			Změna: -
Výpracoval: Ing. Martin ŠTROF		Podpis: 		Číslo příl.: <b>005</b>			
Škarta: známka: V20/2041		Datum: 09/2020		IČD:			20 7461 04 01 02 00 00
Počet formátů: 4xA4		Měřítko: -					