

E 13 (1)

MIMO VOZIDEL STAVBY A VOLD

E 13 (2)

MIMO VOZIDEL VOLD

IP 22

POZOR

ŽELEZNIČNÍ PODJEZD V OBCI BĚLÁ UZAVŘEN

A 15

IZ 4a

uzavřený železniční přejezd

objíždná trasa

objíždná trasa pro vozidla do 3,5 t

LEGENDA:

- navržené přechodné dopravní značení


- stávající dopravní značení

- uzavřený železniční přejezd

- objíždná trasa

- objíždná trasa pro vozidla do 3,5 t

Pozn.: Budou zneplatněny všechny DZ, které by byly v rozporu s přechodnou úpravou provozu.

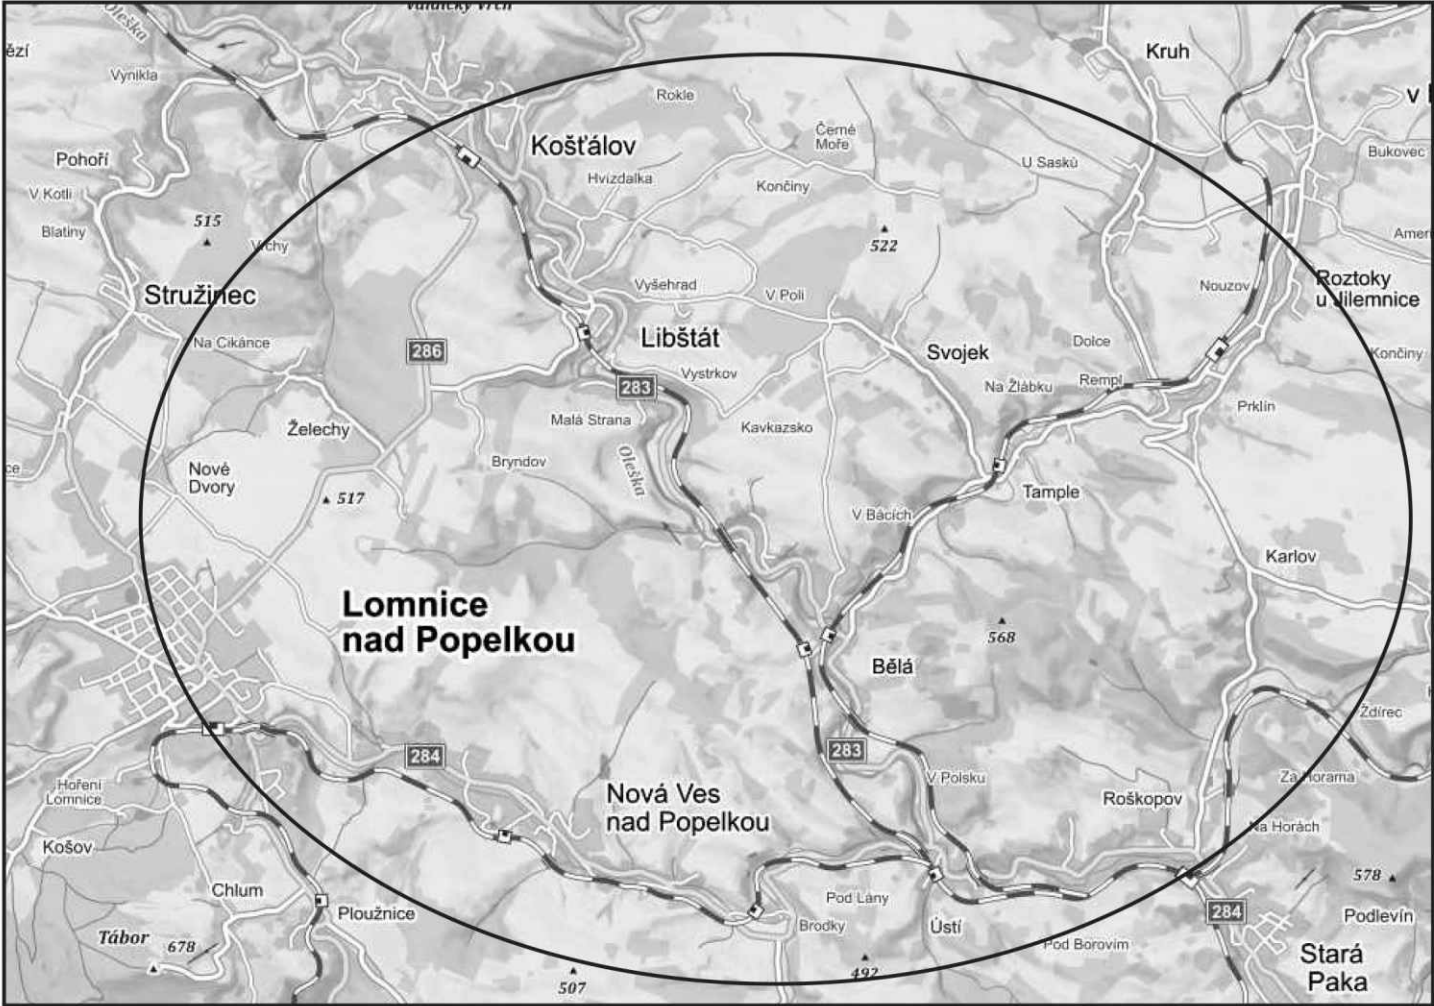

| VÝŠKOVÝ SYSTÉM BpV  |              | SOUŘADNICOVÝ SYSTÉM S-JTSK   |                    |
|---|--------------|--|--------------------|
| Číslo změny:  | Obsah změny: | Datum změny:   |                    |
| 01  | -            | -  |                    |
| 02  | -            | -  |                    |
| 03  | -            | -  |                    |
| Objednatel:   |              | Správa železniční dopravní cesty, s.o.<br>Dlažďená 1003/7, 110 00 Praha 1  |                    |
|   |              | Stavební správa východ<br>Nerudova 1, 772 58 Olomouc   |                    |
| Generální projektant:                                       |              | SUDOP PRAHA a.s.<br>Olšanská 1a, 130 80 Praha 3<br>tel.: +420 267 094 111<br>fax: +420 224 230 316<br>e-mail: praha@sudop.cz |                    |
| Hlavní inženýr projektu:                                    |              | ING. VLADISLAV ŠEFL  |                    |
| Garant profese:   |              | -  |                    |
| Zpracovatel části B.8 Dopravní opatření:                    |              | HPN projekt s.r.o.<br>Obrataň 93, 394 12 Obrataň<br>e-mail: info@hpnprojekt.cz   |                    |
| Vedoucí střediska:  |              | Odpovědný projektant SO, IO, PS:   | Vypracoval:        |
| PAVEL NECKÁŘ  |              | -  | MGR. KUKLOVÁ LUCIE |
| Kontroloval:  |              | PAVEL NECKÁŘ   |                    |
| Název akce:   |              | Číslo smlouvy:   |                    |
| REVITALIZACE TRATI<br>CHLUMEC NAD CIDLINOU - TRUTNOV        |              | 15 295 201   |                    |
| Projektový stupeň:  |              | PROJEKT  |                    |
| Část:   |              | Datum:   |                    |
| DOPRAVNÍ OPATŘENÍ   |              | 05 / 2018  |                    |
| Název přílohy:  |              | Číslo části:   |                    |
| DIO 01 - 1, 2 MAPOVÁ ČÁST<br>ŽELEZNIČNÍ PODJEZD V KM 77,673 |              | B.8  |                    |
| Měřítko:  |              | Počet formátů:   |                    |
| -   |              | -  |                    |
| Číslo přílohy:  |              | -  |                    |