




## POHLED A-A

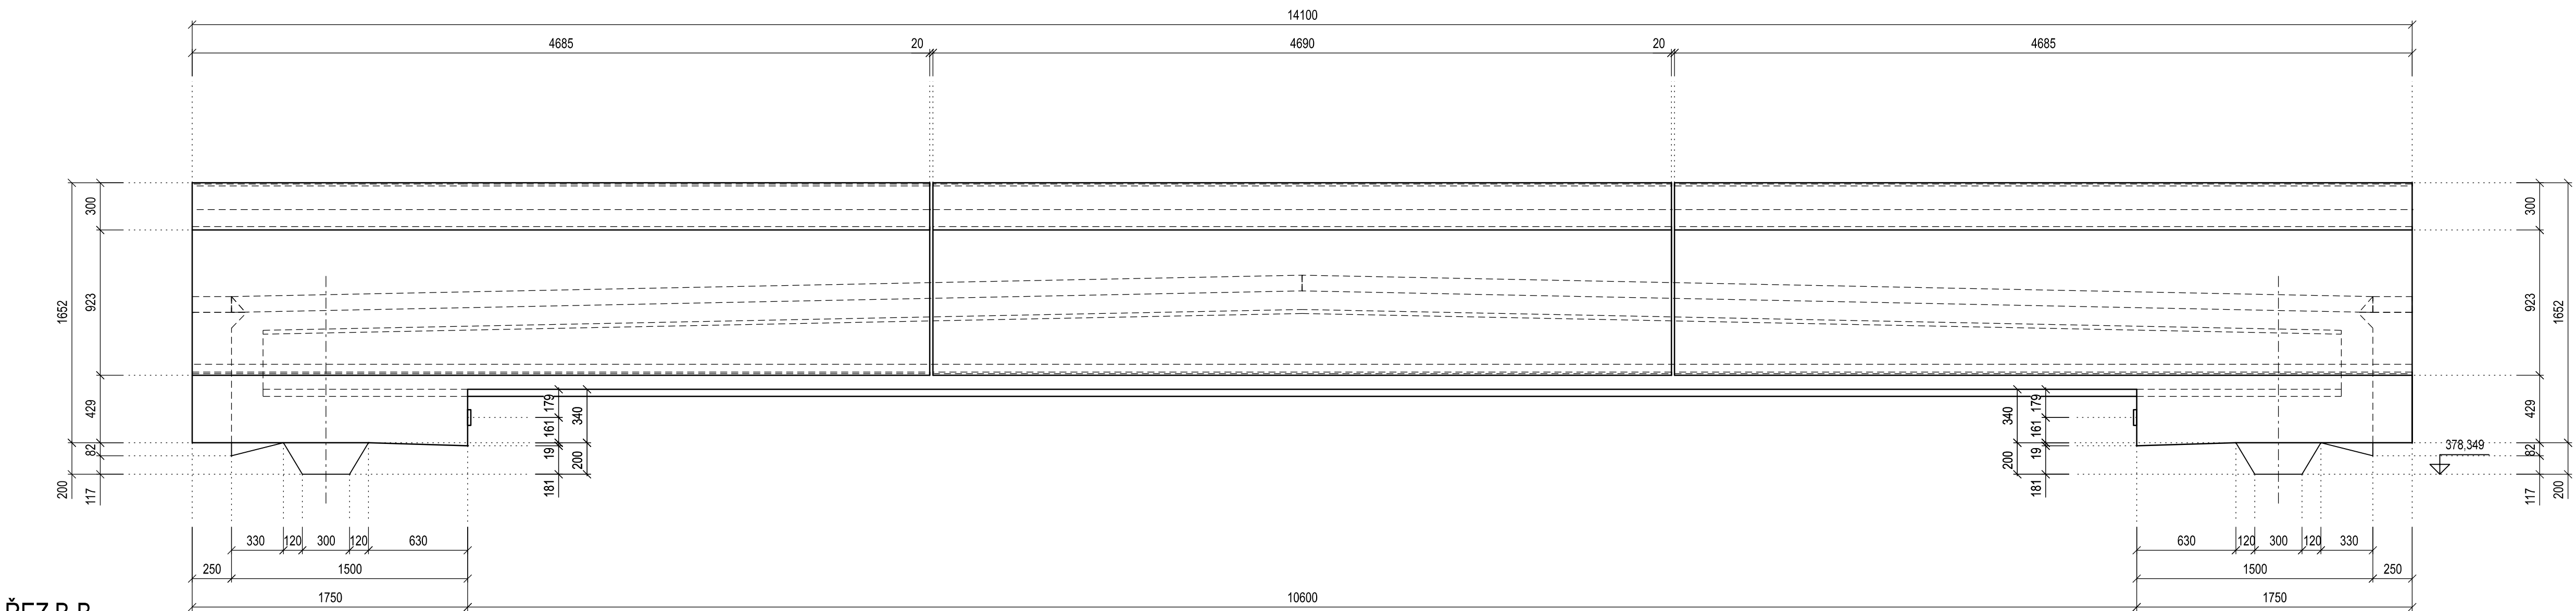


ŘEZ B-B

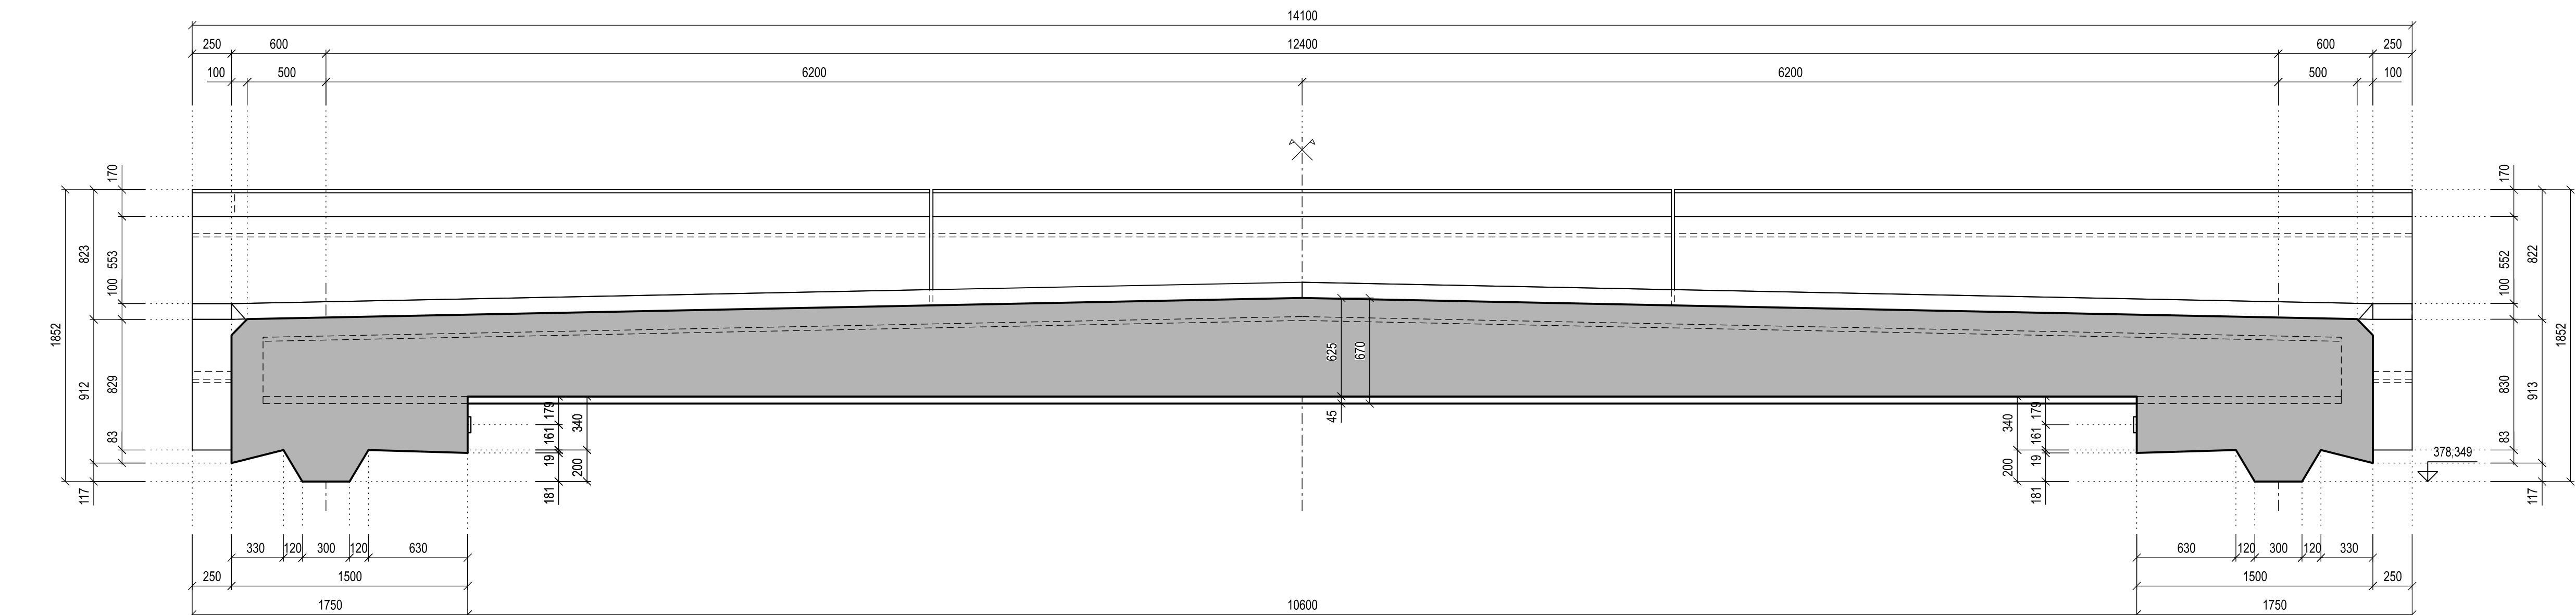


PUDORYS

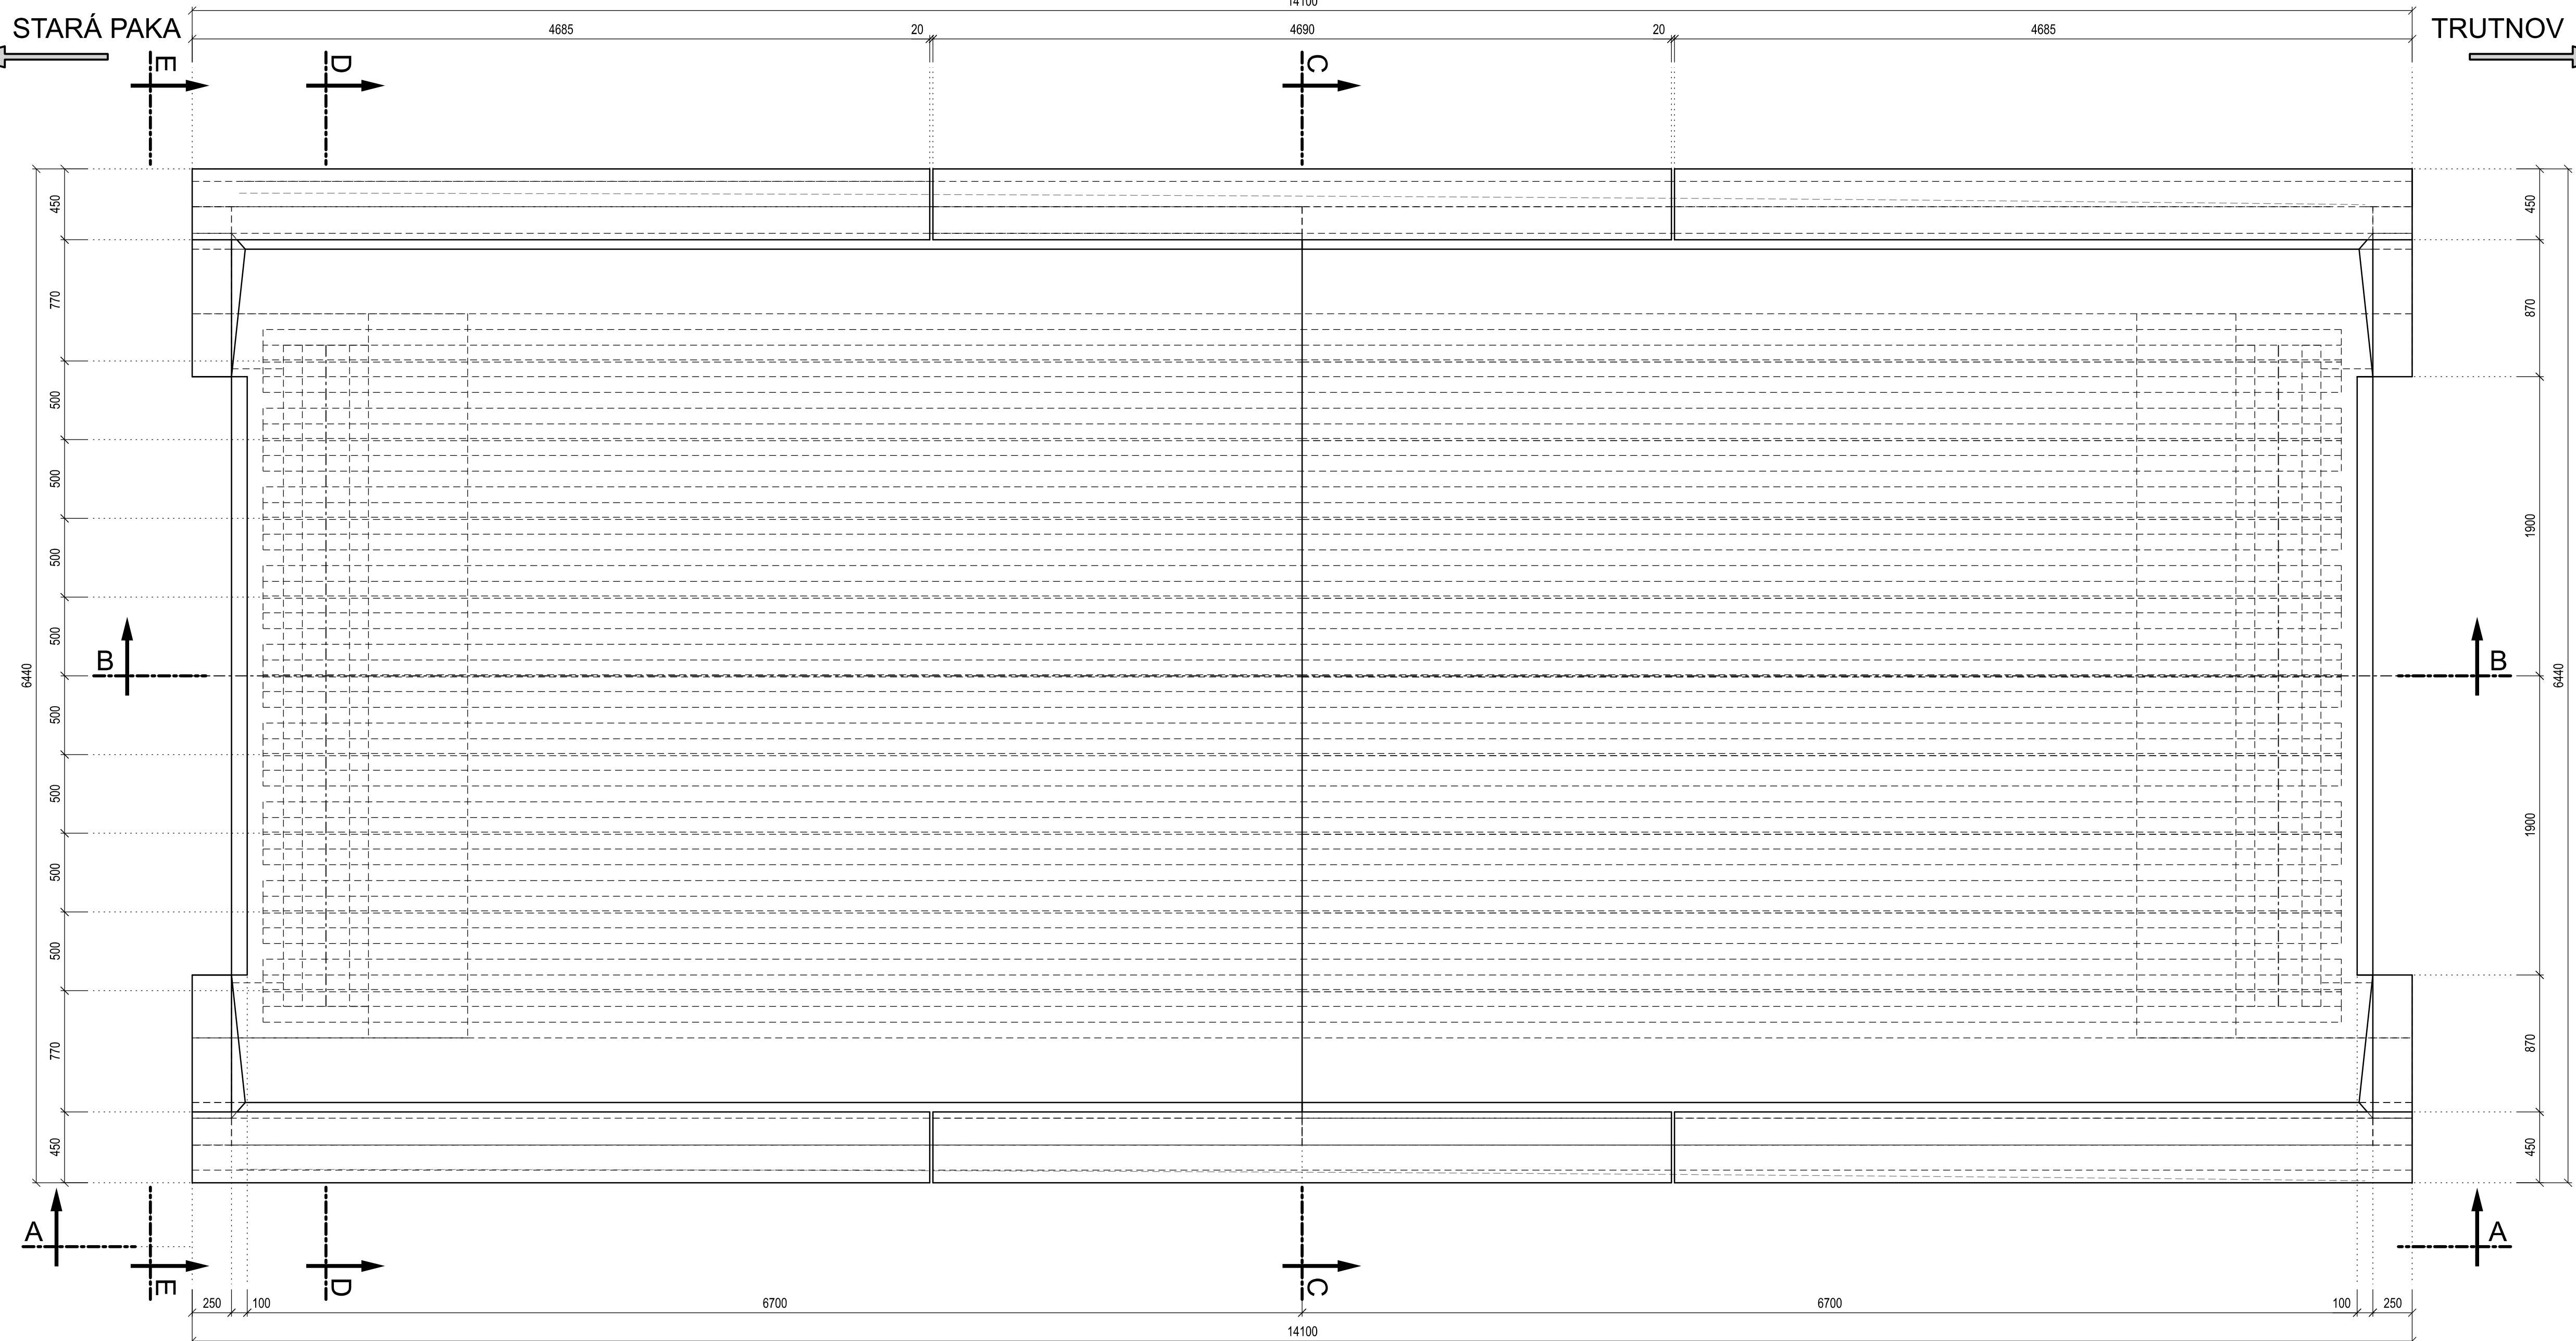


ŘEZ C-C

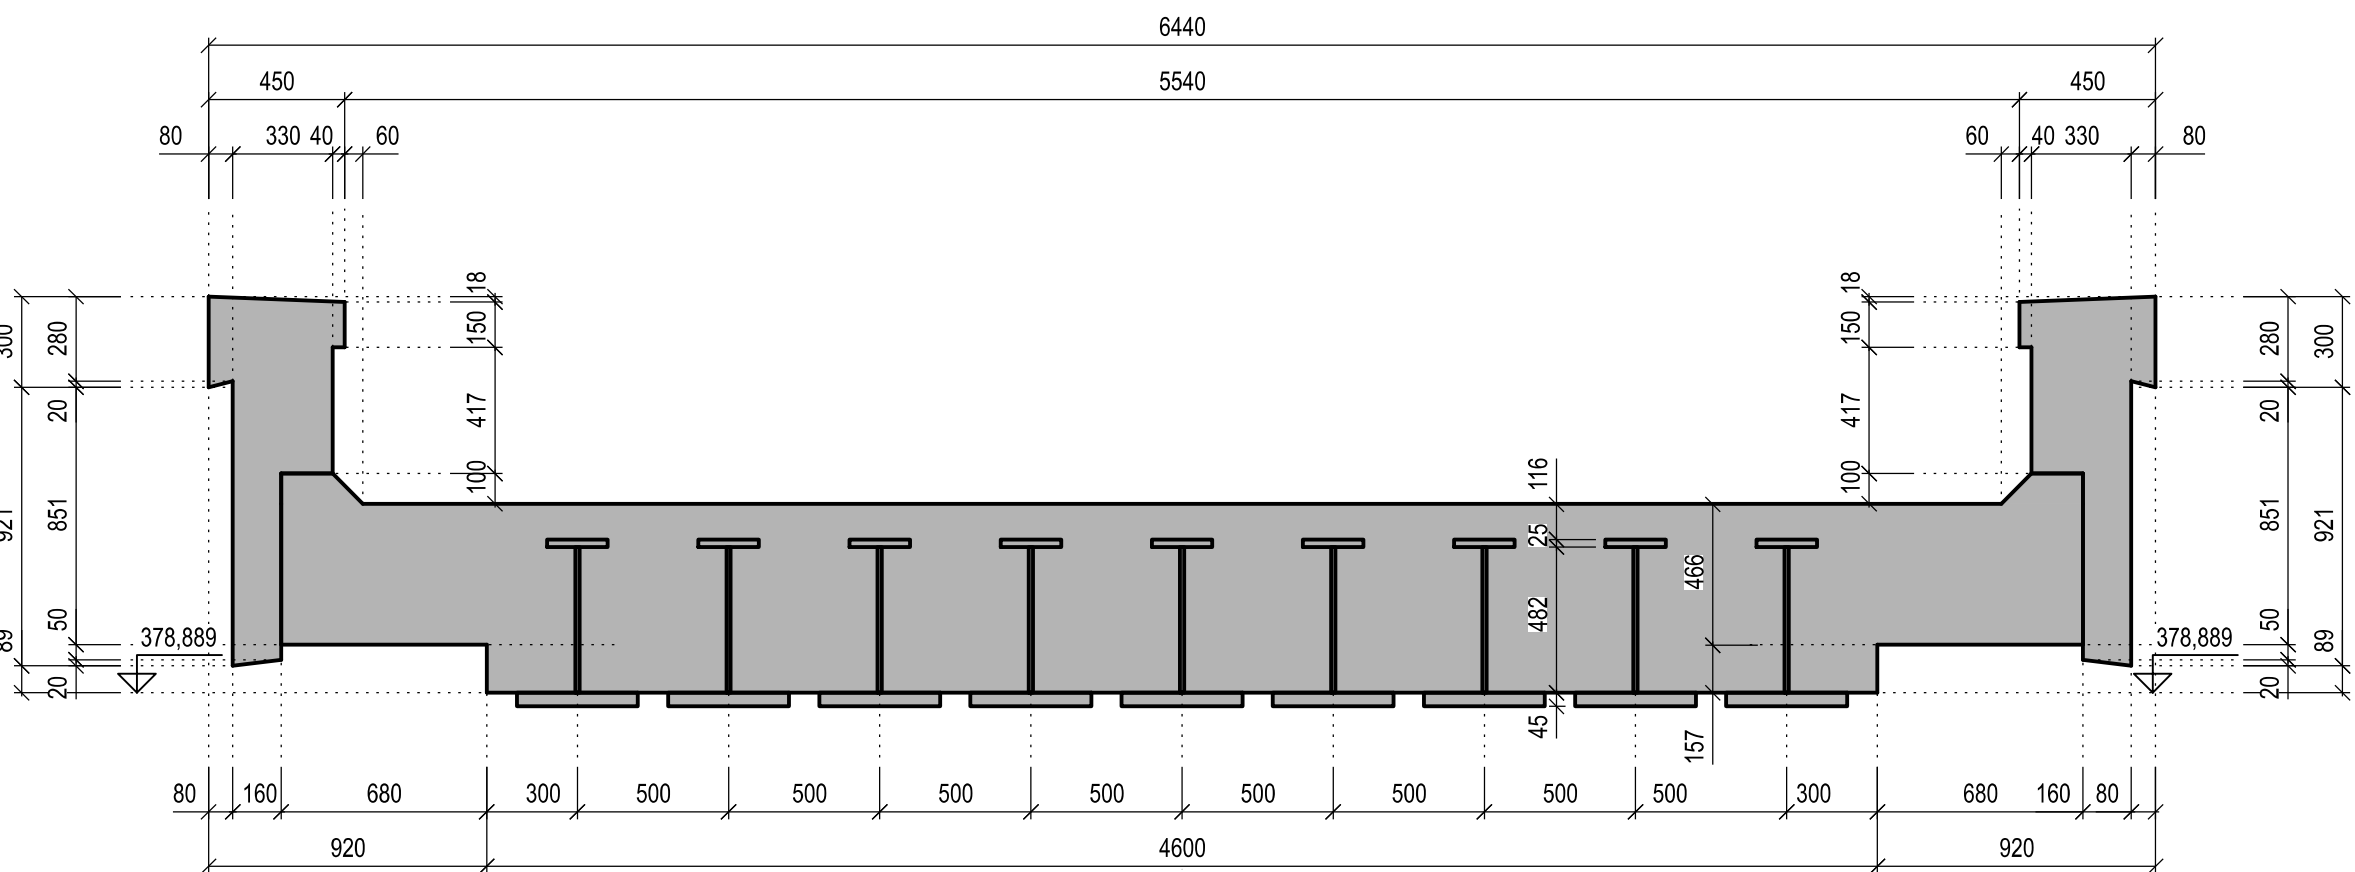

ŘEZ D-D

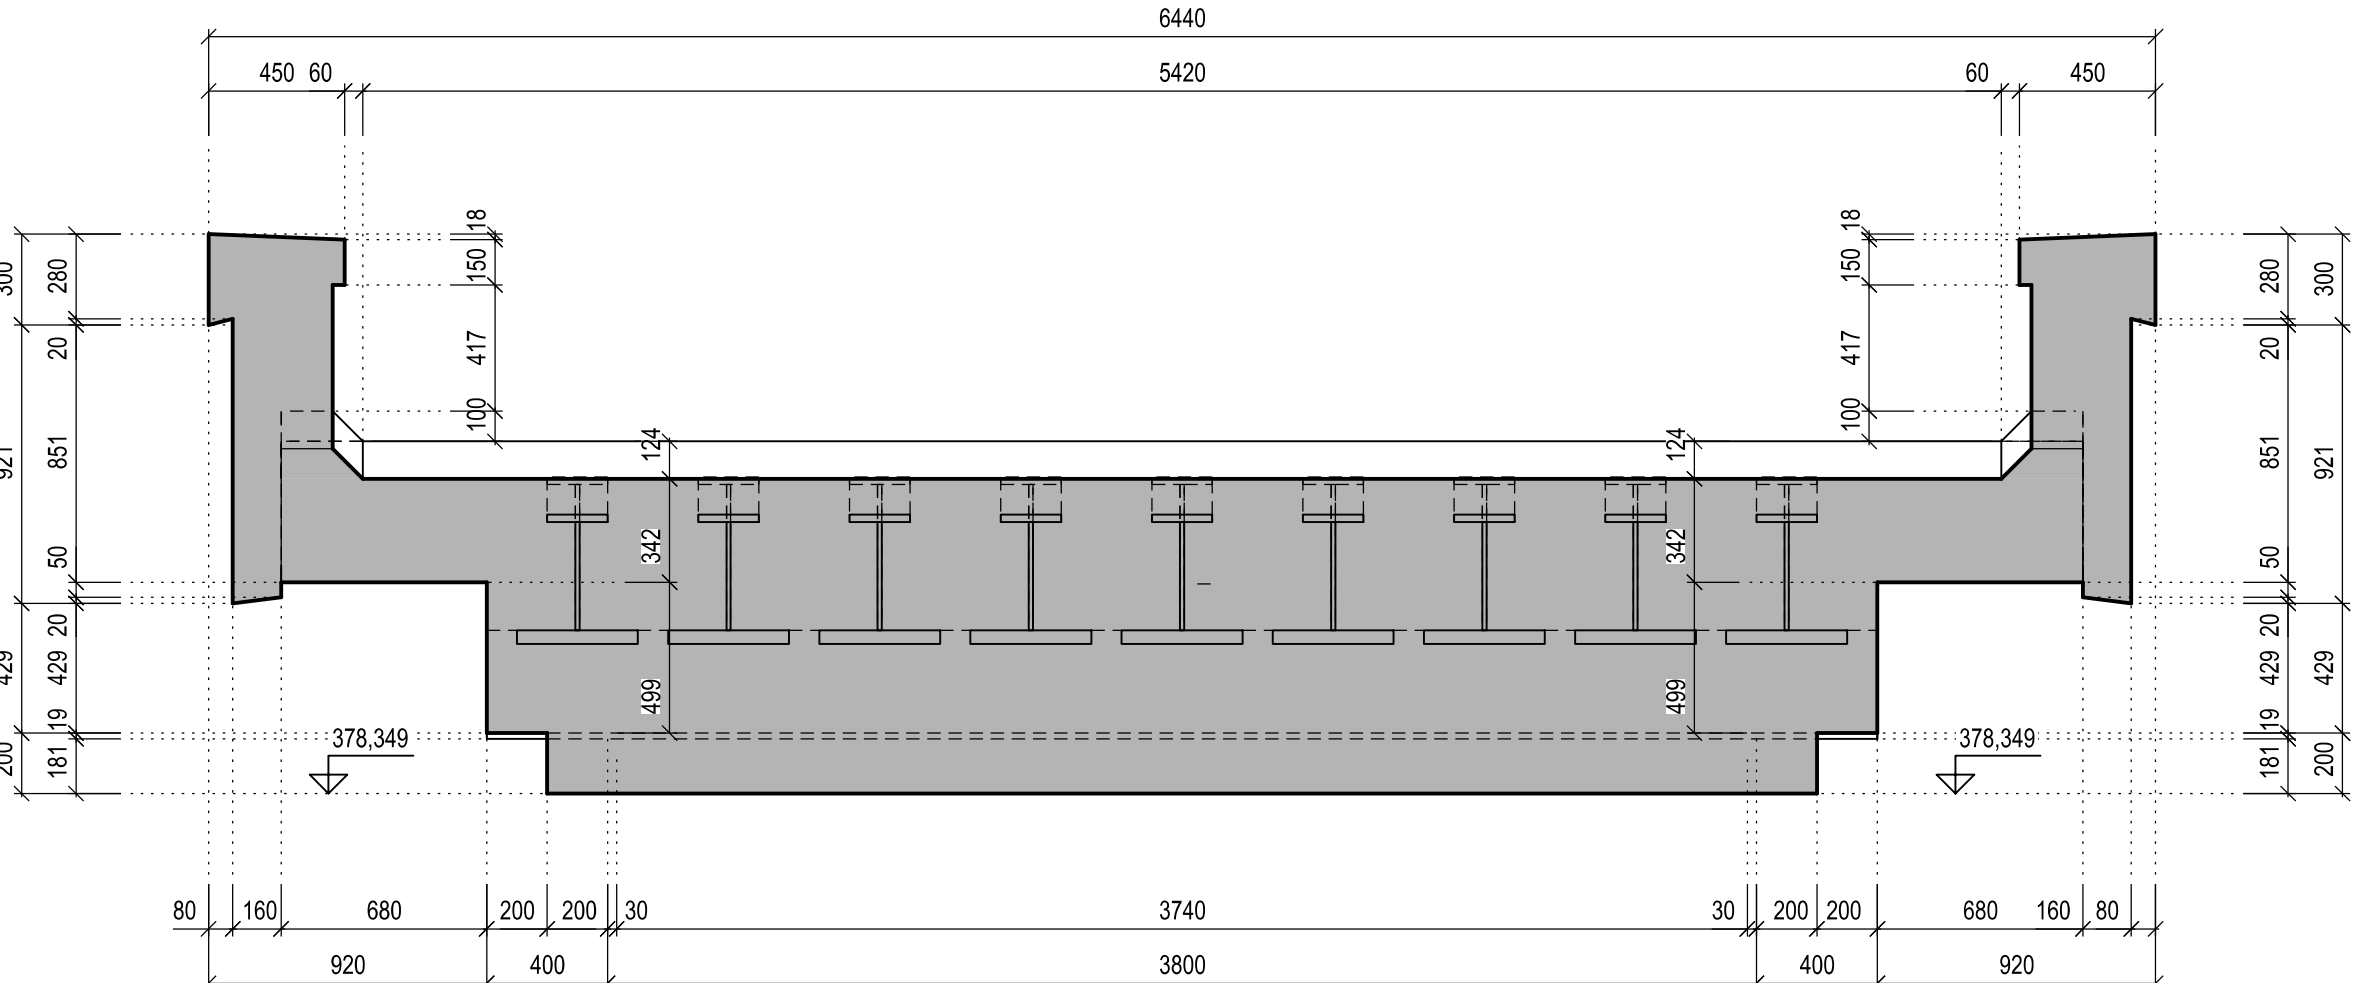

POHLED E-E

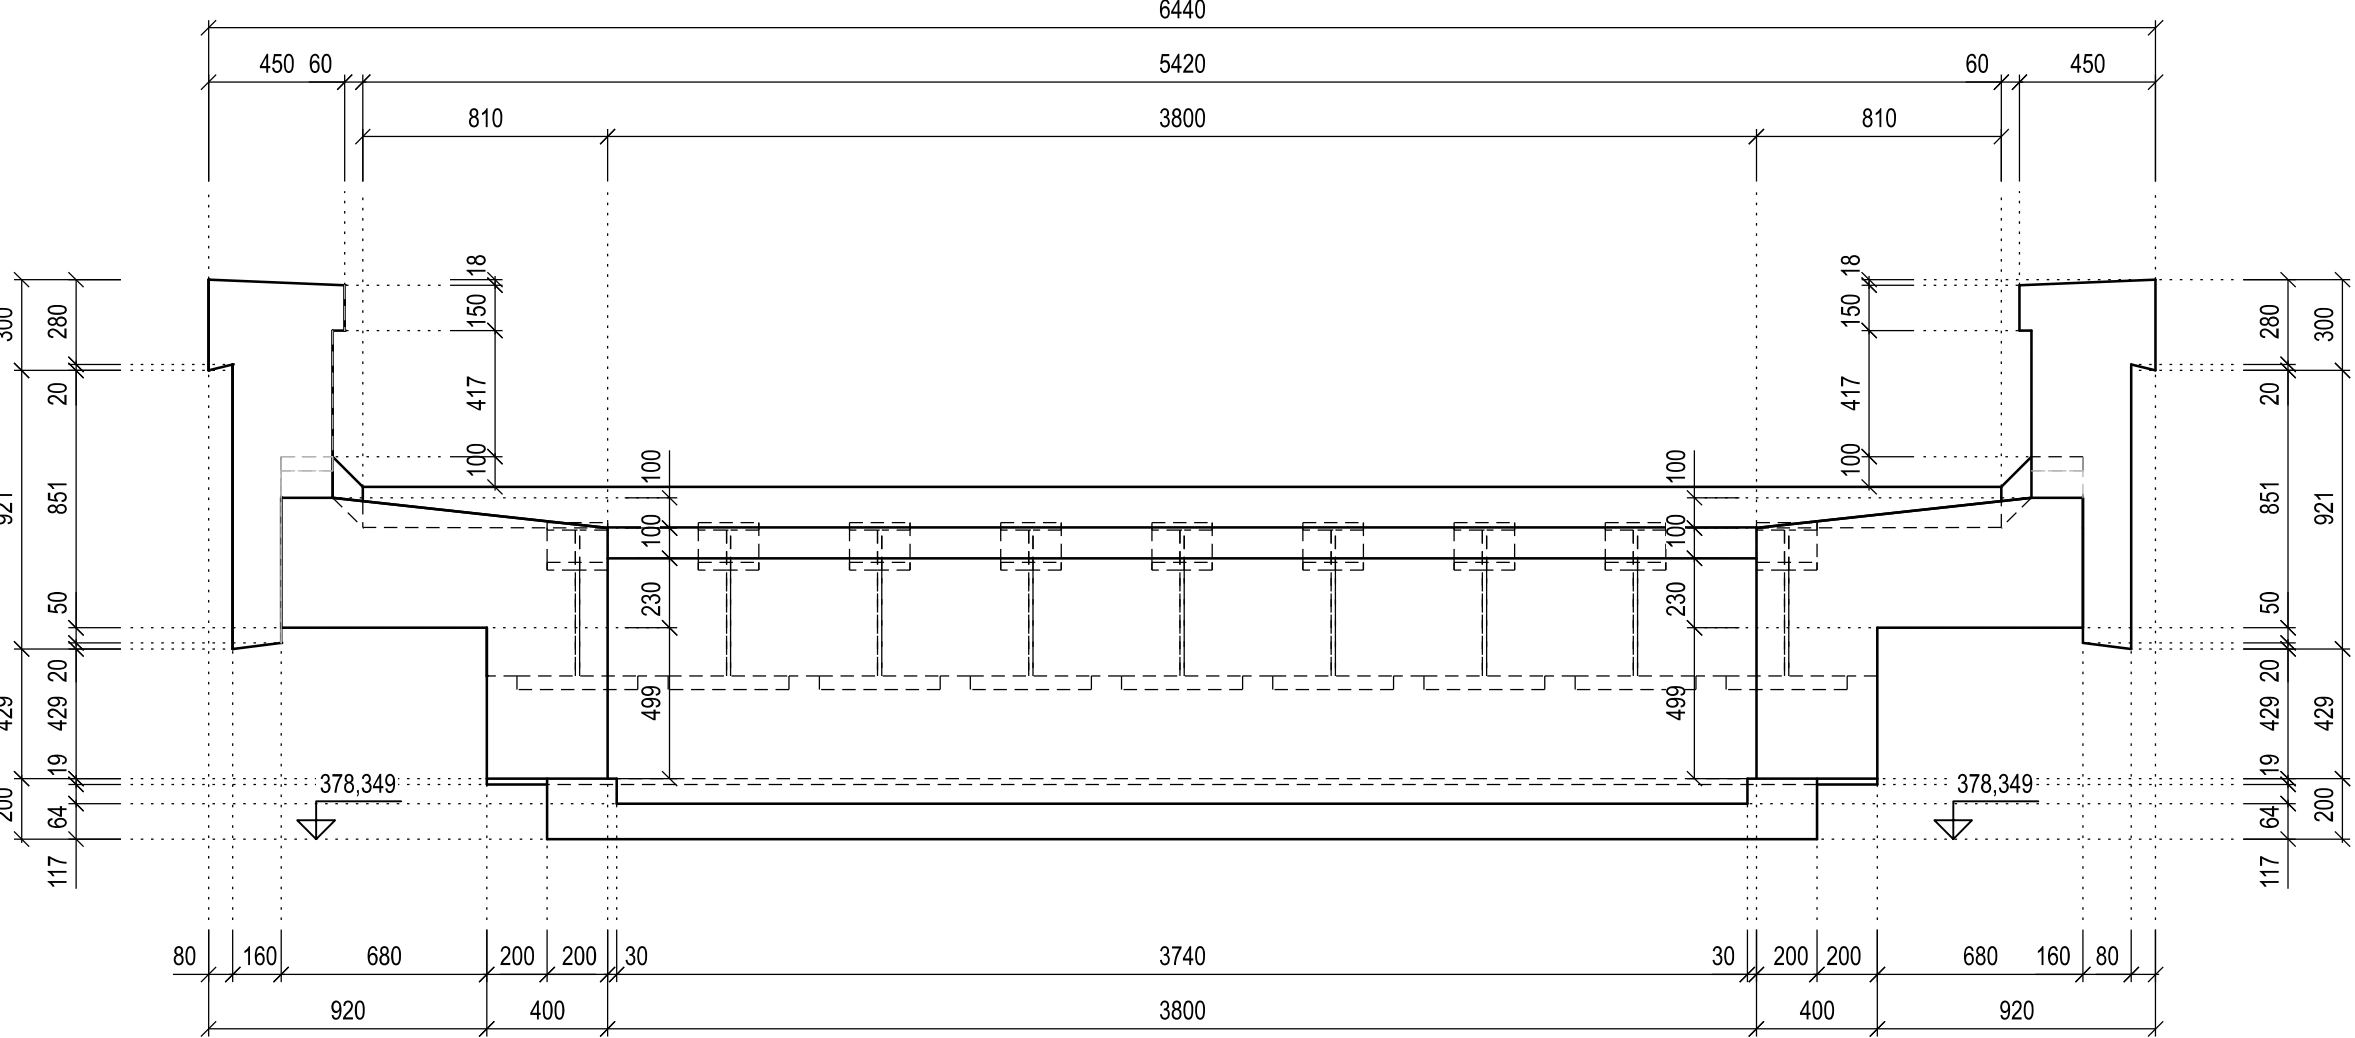

**MATERIÁL:**

- PEVNOSTNÍ TRÍDY DLE ČSN EN 1992-1-1
- STUPNĚ VLIVU PROSTŘEDÍ DLE ČSN EN 206-1 Z3
- PODROBNÁ SPECIFIKACE MATERIÁLŮ JE UVEDENA V PŘÍLOZE 1 - TECHNICKÁ ZPRÁVA

NOSNÁ KONSTRUKCE	C35/45 - XC4, XD1, XF3
ŘÍMSY	C30/37 - XC4, XD1, XF3

### VÝKAZ VÝMĚR:

NOSNÁ KONSTRUKCE	48,9	m3
ŘÍMSY	9,3	m3
CELKEM	58,2	m3

BOD PRO MĚŘENÍ ÚČINKŮ BP	2	k
NIVELAČNÍ ZNAČKA	2	k

## POZNÁMKY

1. VŠEOBECNÉ INFORMACE JSOU UVEDENY V PŘÍLOZE 1 - TECHNICKÁ ZPRÁVA
2. VÝŠKOVÝ SYSTÉM BpV
3. NENÍ-LI UVEDENO JINAK, UVAŽUJE SE ZKOSENÍ HRAN 20/20 (mm)
4. KRYTÍ: MINIMÁLNÍ KRYTÍ MKB = 40 mm  
JMKOVITÉ KRYTÍ JKB = 50 mm

VÝŠKOVÝ SYSTÉM Bpv		SOUŘADNICOVÝ SYSTÉM S-JTSK	
Číslo změny:	Obsah změny:	Datum změny:	
01	-	-	
02	-	-	
03	-	-	



Generální projektant:  <b>SUDOP PRAHA</b>	SUDOP PRAHA a.s. Olšanská 1a, 130 80 Praha 3 tel.: +420 267 094 111 fax: +420 224 230 316 e-mail: praha@sudop.cz	Hlavní inženýr projektu: <b>ING. VLADISLAV ŠEFL</b>  Garant profese: <b>ING. PETR ŠETRIL</b>
---	--	--

Súhrn:			
<b>MOSTŮ</b>			
Vedúci projektanta:	Objedávateľ projektanta SO, I/O, PS:	Výpracovával:	Kontroloval:
ING. DANA WÄNGLER	ING. PÄTR ŠÄTRÄL	ING. PÄTR ŠÄTRÄL	ING. TOMÄS ŠOLKUP
Názov stavby:			Číslo stavby:
<b>REVITALIZACE TRATI</b>			<b>18 355 201</b>
<b>CHLUMEC NAD CIDLINOU - TRUTNOV</b>			
Číslo stavby:			Projektový stupeň:
<b>MOSTY, PRUPUSTKY A ZDI</b>			<b>PROJEKT</b>
SO 14-19-09 ŽELEŽNÍČNÍ MOST V EV. KM 78,551			Datum:
			<b>04 / 2019</b>
Názov prílohy:			Číslo strany:
1-25			<b>E.1.4.9</b>
Märiť:			Podiel formátu:
1:25			<b>18x44</b>
Číslo prílohy:			
<b>NOSNÄ KONSTRUKCE - VÝKRES TVÄRU</b>			<b>7.1</b>