

Vyřizuje: Vladimíra Heřmanová  
 Tel.: 377 413 342  
 E-mail: vladimira.hermanova@vodarna.cz  
 Ze dne: 11.11.2020

AZ Consult, spol. s r.o.  
 Klíšská č.p. 1334/12  
 Ústí nad Labem, Ústí nad Labem-  
 centrum  
 400 01 Ústí nad Labem

## **Vyjádření k existenci podzemních sítí vodovodu a kanalizace č.j. ES/2020/4309**

### **Milíkov u Stříbra, Rekonstrukce vybraných lokalit železničního spodku v úseku Pňovany – Mariánské Lázně trati Plzeň - Cheb**

V zájmovém území neprovozuje společnost VODÁRNA PLZEŇ a.s. žádné vodohospodářské sítě ani jiná zařízení.

Toto vyjádření je zpracováno podle známého stavu ke dni jeho vydání. Společnost VODÁRNA PLZEŇ a.s. proto neodpovídá za případné změny tohoto stavu po vydání tohoto vyjádření.

Toto vyjádření rovněž nezahrnuje informaci či zakres vodohospodářských sítí, s jejichž existencí, průběhem jejich vedení, probíhající a/nebo budoucí či plánovanou realizací vybudování či přeložky vodohospodářské sítě, není společnost VODÁRNA PLZEŇ a.s. seznámena.

Společnost VODÁRNA PLZEŇ a.s. nepřebírá jakoukoli odpovědnost za újmy vzniklé jak v souvislosti se změnami stavu po vydání tohoto vyjádření, tak s existencí, probíhající a/nebo budoucí či plánovanou realizací vybudování či přeložení vodohospodářské sítě.

Toto vyjádření společnosti VODÁRNA PLZEŇ a.s. má platnost 6 měsíců ode dne vydání.


S pozdravem



**VODÁRNA PLZEŇ a. s.**  
 Malostranská 2   
 317 68 Plzeň

Bc. Petr Zelenka, MBA  
 provozně technický ředitel

**Příloha:**  
 Situace

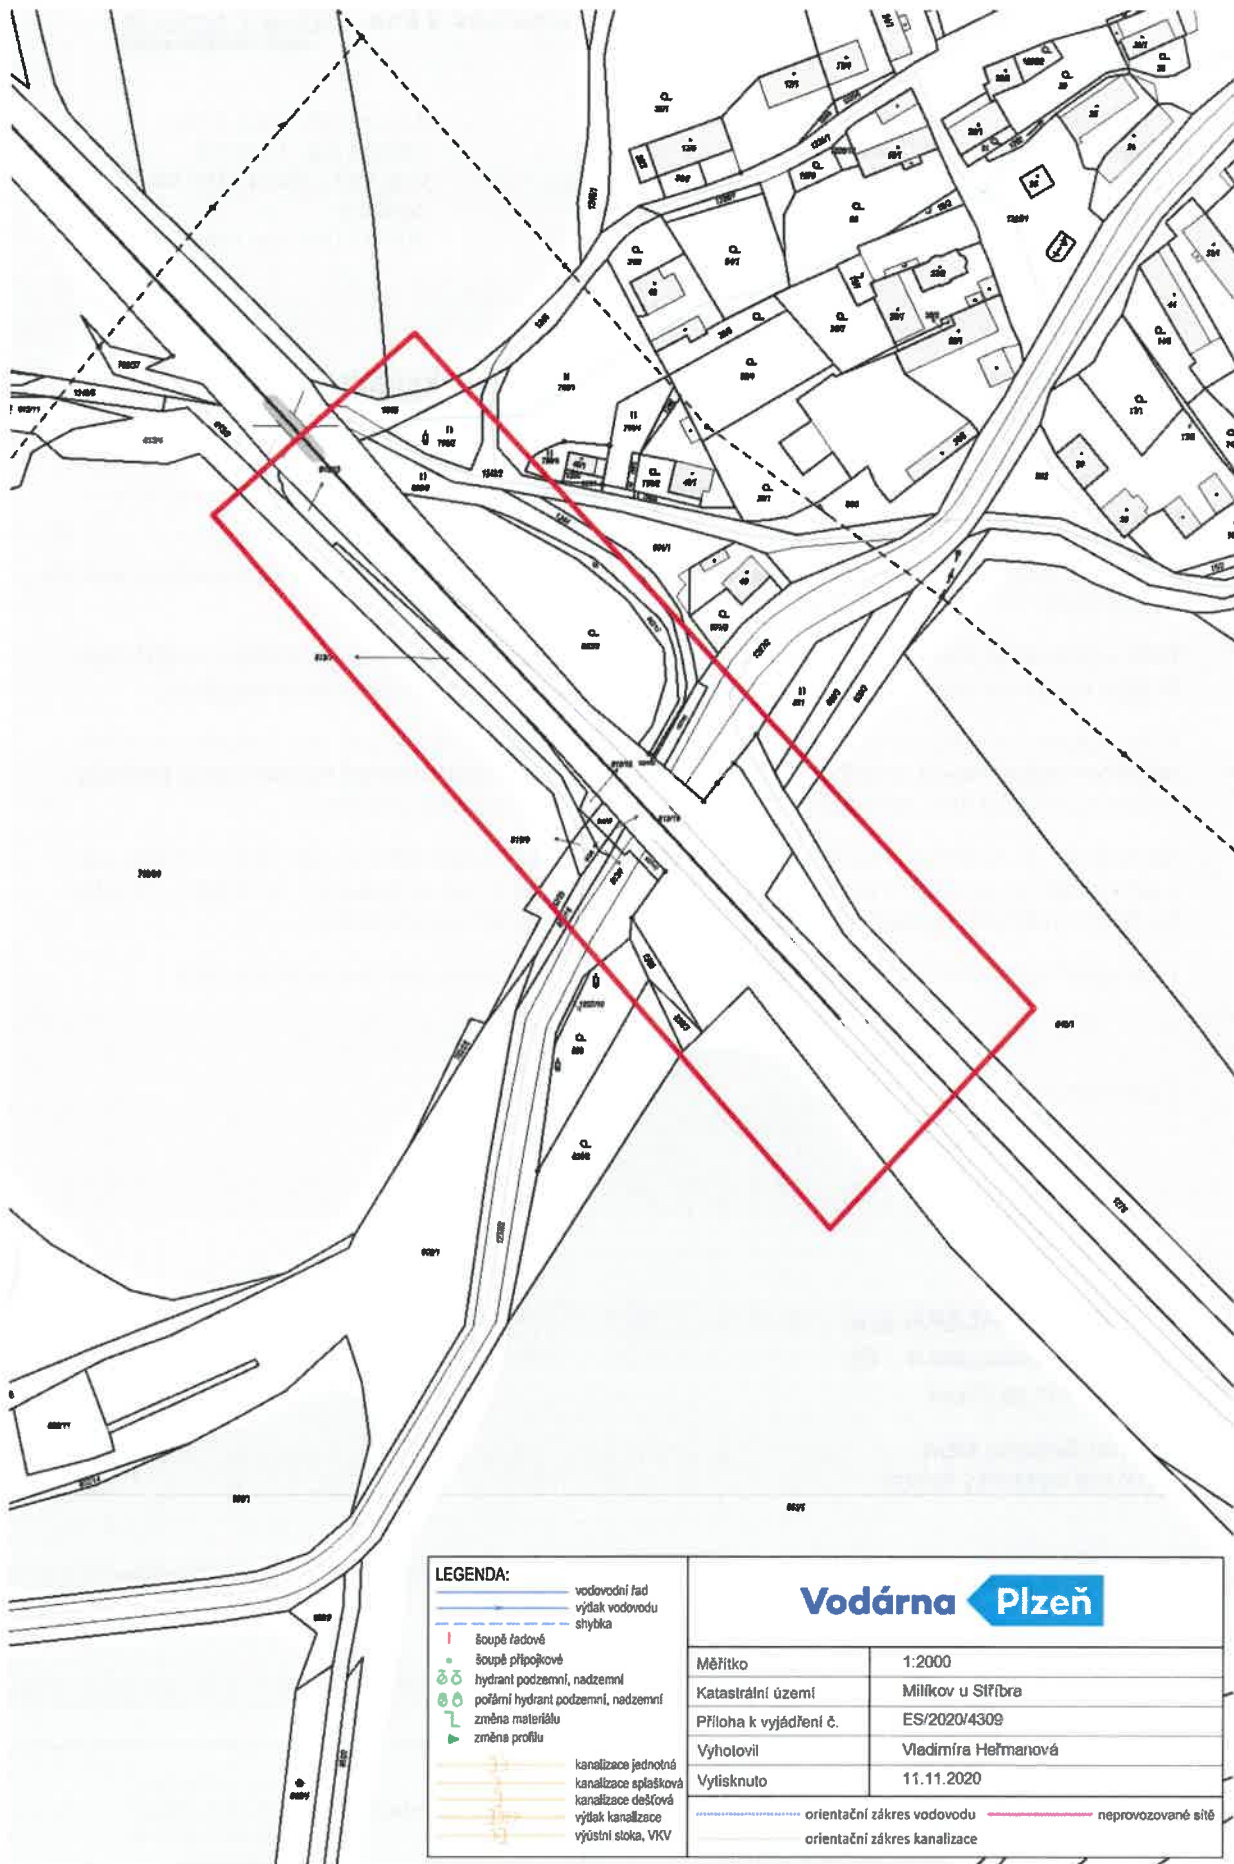

Vyřizuje: Vladimíra Heřmanová  
 Tel.: 377 413 342  
 E-mail: vladimira.hermanova@vodarna.cz  
 Ze dne: 11.11.2020

AZ Consult, spol. s r.o.  
 Klíšská č.p. 1334/12  
 Ústí nad Labem, Ústí nad Labem-  
 centrum  
 400 01 Ústí nad Labem

## Vyjádření k existenci podzemních sítí vodovodu a kanalizace č.j. ES/2020/4310

### Pňovany, Rekonstrukce vybraných lokalit železničního spodku v úseku Pňovany – Mariánské Lázně trati Plzeň - Cheb

V příloze jsou **orientačně** zakresleny vodohospodářské sítě pro veřejnou potřebu, které v dané lokalitě provozuje společnost VODÁRNA PLZEŇ a.s.

Vodovod: provozujeme  
 Kanalizace: neprovozujeme

Ve vyznačeném zájmovém území nebo v jeho blízkosti se nachází provozované vodohospodářské sítě.

Vodovod: ne  
 Kanalizace: ne

Vyjádření se netýká vodovodních a kanalizačních přípojek. V situaci jsou zakresleny pouze známé trasy vodovodních a kanalizačních přípojek, případně jejich částí. Polohu přípojek si můžete ověřit u jejich vlastníka, kterým je dle zákona č. 274/2001 Sb. v platném znění, vlastník připojované nemovitosti.

- **Před zpracováním projektové dokumentace, prováděním zemních nebo jiných prací v prostoru uložení vodovodu a kanalizace musí předcházet vytyčení sítí v zájmovém území (případně ověření průběhu sondami) a stanovení podmínek činnosti.**
- Vytyčení vodohospodářských sítí pro veřejnou potřebu provedou pracovníci společnosti VODÁRNA PLZEŇ a.s., e-mail: vytyceni@vodarna.cz (vytyčení je potřeba objednat nejméně jeden týden předem).
- K ochraně vodovodních řadů a kanalizačních stok jsou zákonem č. 274/2001 Sb. v platném znění vymezena ochranná pásma jako vodorovná vzdálenost od vnějšího líce stěny potrubí nebo kanalizační stoky na každou stranu:
  - u vodovodních řadů a kanalizačních stok do průměru 500 mm včetně, 1,5 m,
  - u vodovodních řadů a kanalizačních stok nad průměr 500 mm, 2,5 m,
  - u vodovodních řadů a kanalizačních stok o průměru nad 200 mm, jejichž dno je uloženo v hloubce větší než 2,5 m pod upraveným povrchem, se výše uvedené vzdálenosti zvyšují o 1,0 m.
- V ochranném pásmu vodovodního řadu nebo kanalizační stoky lze
  - provádět zemní práce, stavby, umísťovat konstrukce nebo jiná podobná zařízení či provádět činnosti, které omezují přístup k vodovodnímu řadu nebo kanalizační stoce nebo které by mohly ohrozit jejich technický stav nebo plynulé provozování,
  - vysazovat trvalé porosty,
  - provádět skládky mimo skládek jakéhokoliv odpadu,
  - provádět terénní úpravy
 jen s písemným souhlasem vlastníka vodovodu nebo kanalizace nebo provozovatele. V předmětném zájmovém území je o souhlas nutno požádat společnost VODÁRNA PLZEŇ a.s.
- Pro prostorové uspořádání sítí technického vybavení je nutné respektovat normu ČSN 73 60 05.

- V případě styku se zařízením v naší správě nebo jeho ochranným pásmem, požadujeme předložit všechny stupně projektové dokumentace k vyjádření. (Na území města Plzně prostřednictvím podatelny Magistrátu města Plzně, Škroupova 5, 306 32 Plzeň).
- Zahájení prací v prostoru vodovodu nebo kanalizace bude předem oznámeno provozu vodovodů PV Nýřany a provozu kanalizací -. Pokud dojde k obnažení našeho zařízení, požadujeme přizvat pracovníky provozu k provedení kontroly a písemného souhlasu se záhozem.
- Při provádění zemních nebo jiných prací, které mohou poškodit nebo ohrozit zařízení v naší správě, je investor povinen učinit veškerá opatření, aby nedošlo ke škodám na výše uvedeném zařízení a jeho příslušenství, na majetku nebo zdraví osob. Poškození zařízení vodovodu a kanalizace podléhá dle zákona č. 274/2001 Sb., o vodovodech a kanalizacích pro veřejnou potřebu v platném znění, sankčnímu postihu. Uhrazení sankce v případě poškození zařízení v naší správě nezbavuje odpovědnou osobu povinnosti uhradit škody na zařízení a náklady spojené s jejich odstraněním, stejně jako škody vzniklé třetím osobám.

**Toto vyjádření je zpracováno podle známého stavu ke dni jeho vydání. Společnost VODÁRNA PLZEŇ a.s. proto neodpovídá za případné změny tohoto stavu po vydání tohoto vyjádření.**

**Toto vyjádření rovněž nezahrnuje informaci či zakres vodohospodářských sítí, s jejichž existencí, průběhem jejich vedení, probíhající a/nebo budoucí či plánovanou realizací vybudování či přeložky vodohospodářské sítě, není společnost VODÁRNA PLZEŇ a.s. seznámena.**

**Společnost VODÁRNA PLZEŇ a.s. nepřebírá jakoukoli odpovědnost za újmy vzniklé jak v souvislosti se změnami stavu po vydání tohoto vyjádření, tak s existencí, probíhající a/nebo budoucí či plánovanou realizací vybudování či přeložení vodohospodářské sítě.**

**Toto vyjádření společnosti VODÁRNA PLZEŇ a.s. má platnost 6 měsíců ode dne vydání a nenahrazuje vyjádření k projektové dokumentaci k řízení o povolení stavby.**

S pozdravem




**VODÁRNA PLZEŇ a. s.**

**Malostranská 2 47**

**317 68 Plzeň**

Bc. Petr Zelenka, MBA  
provozně technický ředitel

**Příloha:**  
**Situace**

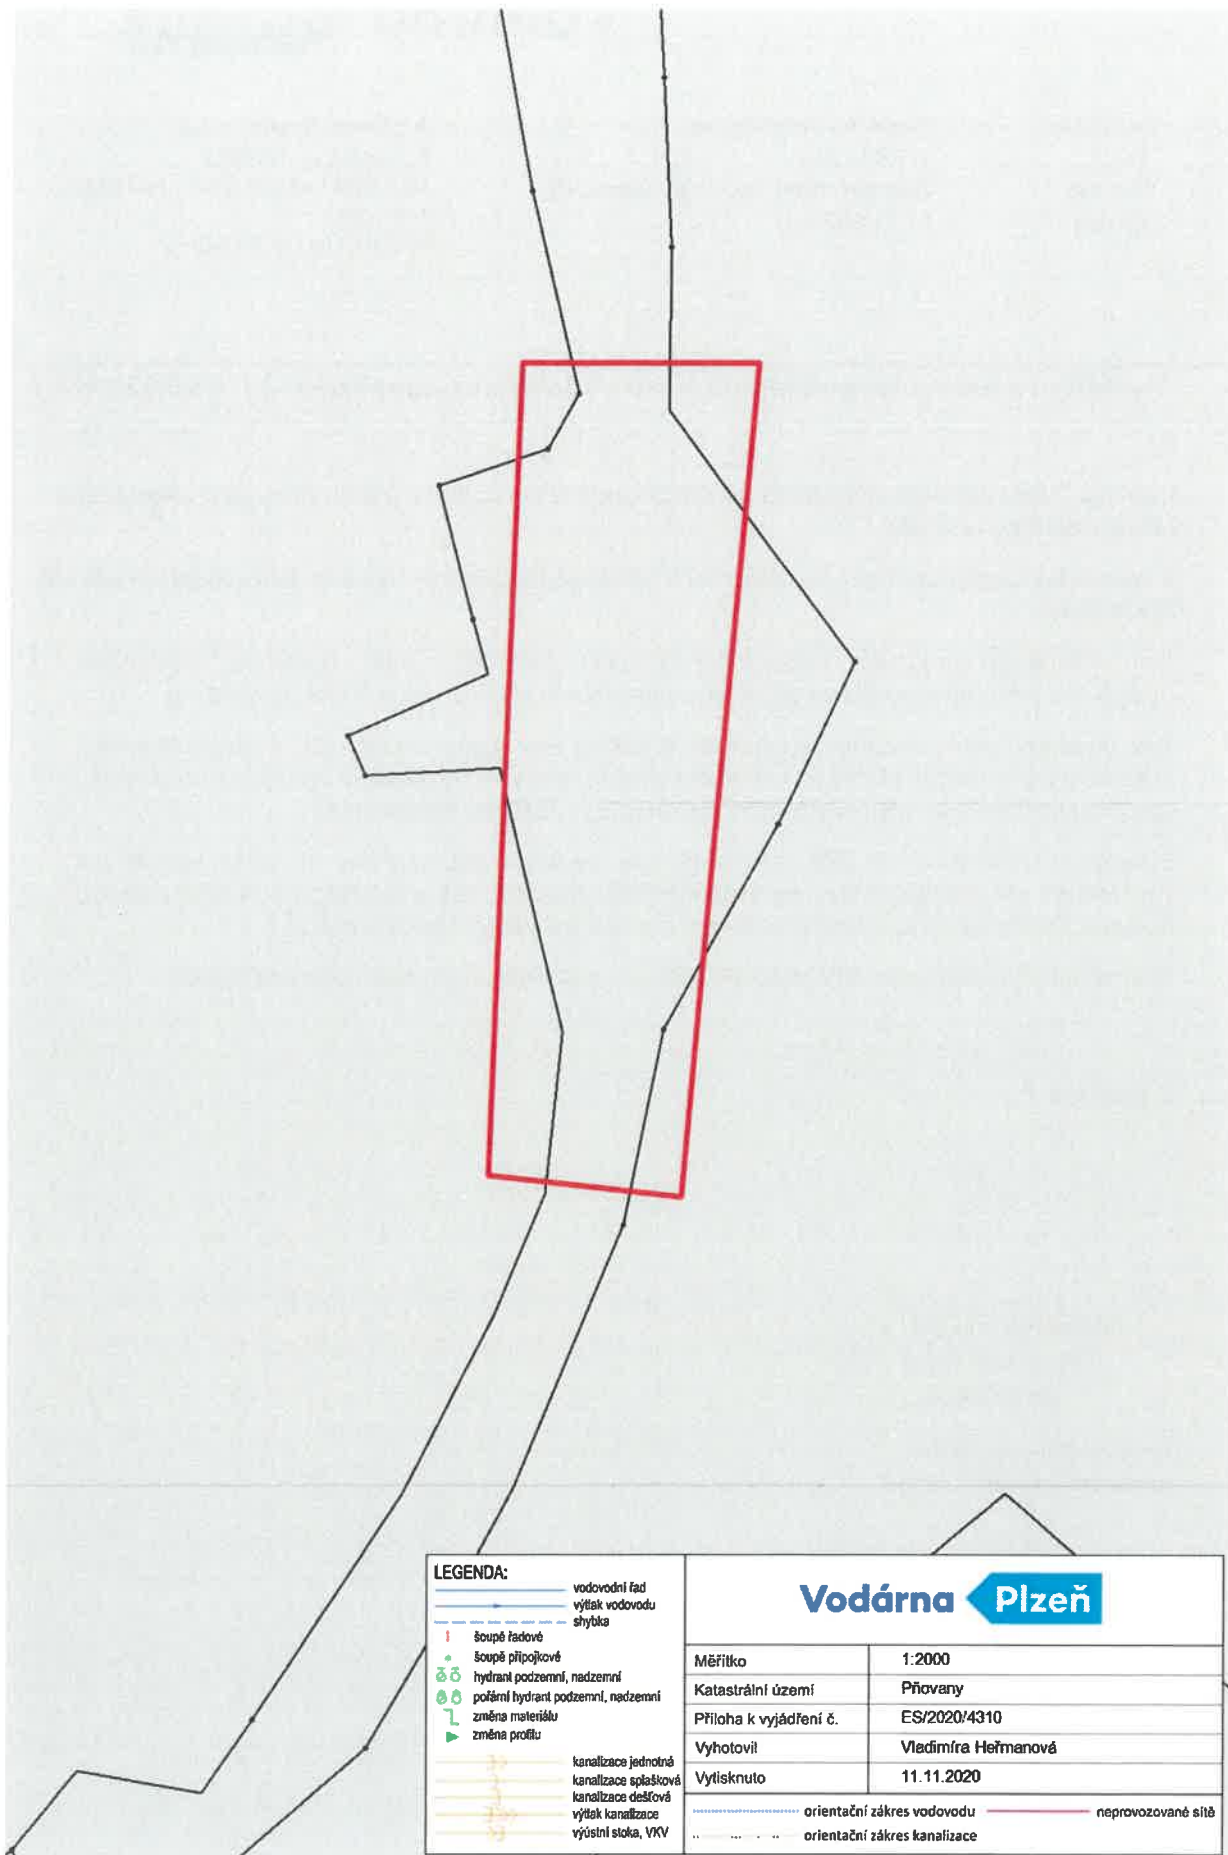



Vyřizuje: Vladimíra Heřmanová  
Tel.: 377 413 342  
E-mail: vladimira.hermanova@vodarna.cz  
Ze dne: 11.11.2020

AZ Consult, spol. s r.o.  
Klíšská č.p. 1334/12  
Ústí nad Labem, Ústí nad Labem-  
centrum  
400 01 Ústí nad Labem

## **Vyjádření k existenci podzemních sítí vodovodu a kanalizace č.j. ES/2020/4311**

### **Úšovice, Rekonstrukce vybraných lokalit železničního spodku v úseku Pňovany – Mariánské Lázně trati Plzeň - Cheb**

V zájmovém území neprovozuje společnost VODÁRNA PLZEŇ a.s. žádné vodohospodářské sítě ani jiná zařízení.


Toto vyjádření je zpracováno podle známého stavu ke dni jeho vydání. Společnost VODÁRNA PLZEŇ a.s. proto neodpovídá za případné změny tohoto stavu po vydání tohoto vyjádření.

Toto vyjádření rovněž nezahrnuje informaci či zakres vodohospodářských sítí, s jejichž existencí, průběhem jejich vedení, probíhající a/nebo budoucí či plánovanou realizací vybudování či přeložky vodohospodářské sítě, není společnost VODÁRNA PLZEŇ a.s. seznámena.

Společnost VODÁRNA PLZEŇ a.s. nepřebírá jakoukoli odpovědnost za újmy vzniklé jak v souvislosti se změnami stavu po vydání tohoto vyjádření, tak s existencí, probíhající a/nebo budoucí či plánovanou realizací vybudování či přeložení vodohospodářské sítě.

Toto vyjádření společnosti VODÁRNA PLZEŇ a.s. má platnost 6 měsíců ode dne vydání.


S pozdravem



**VODÁRNA PLZEŇ a. s.**  
**Malostranská 2** ④7  
**317 68 Plzeň**

Bc. Petr Zelenka, MBA  
provozně technický ředitel

**Příloha:**  
Situace

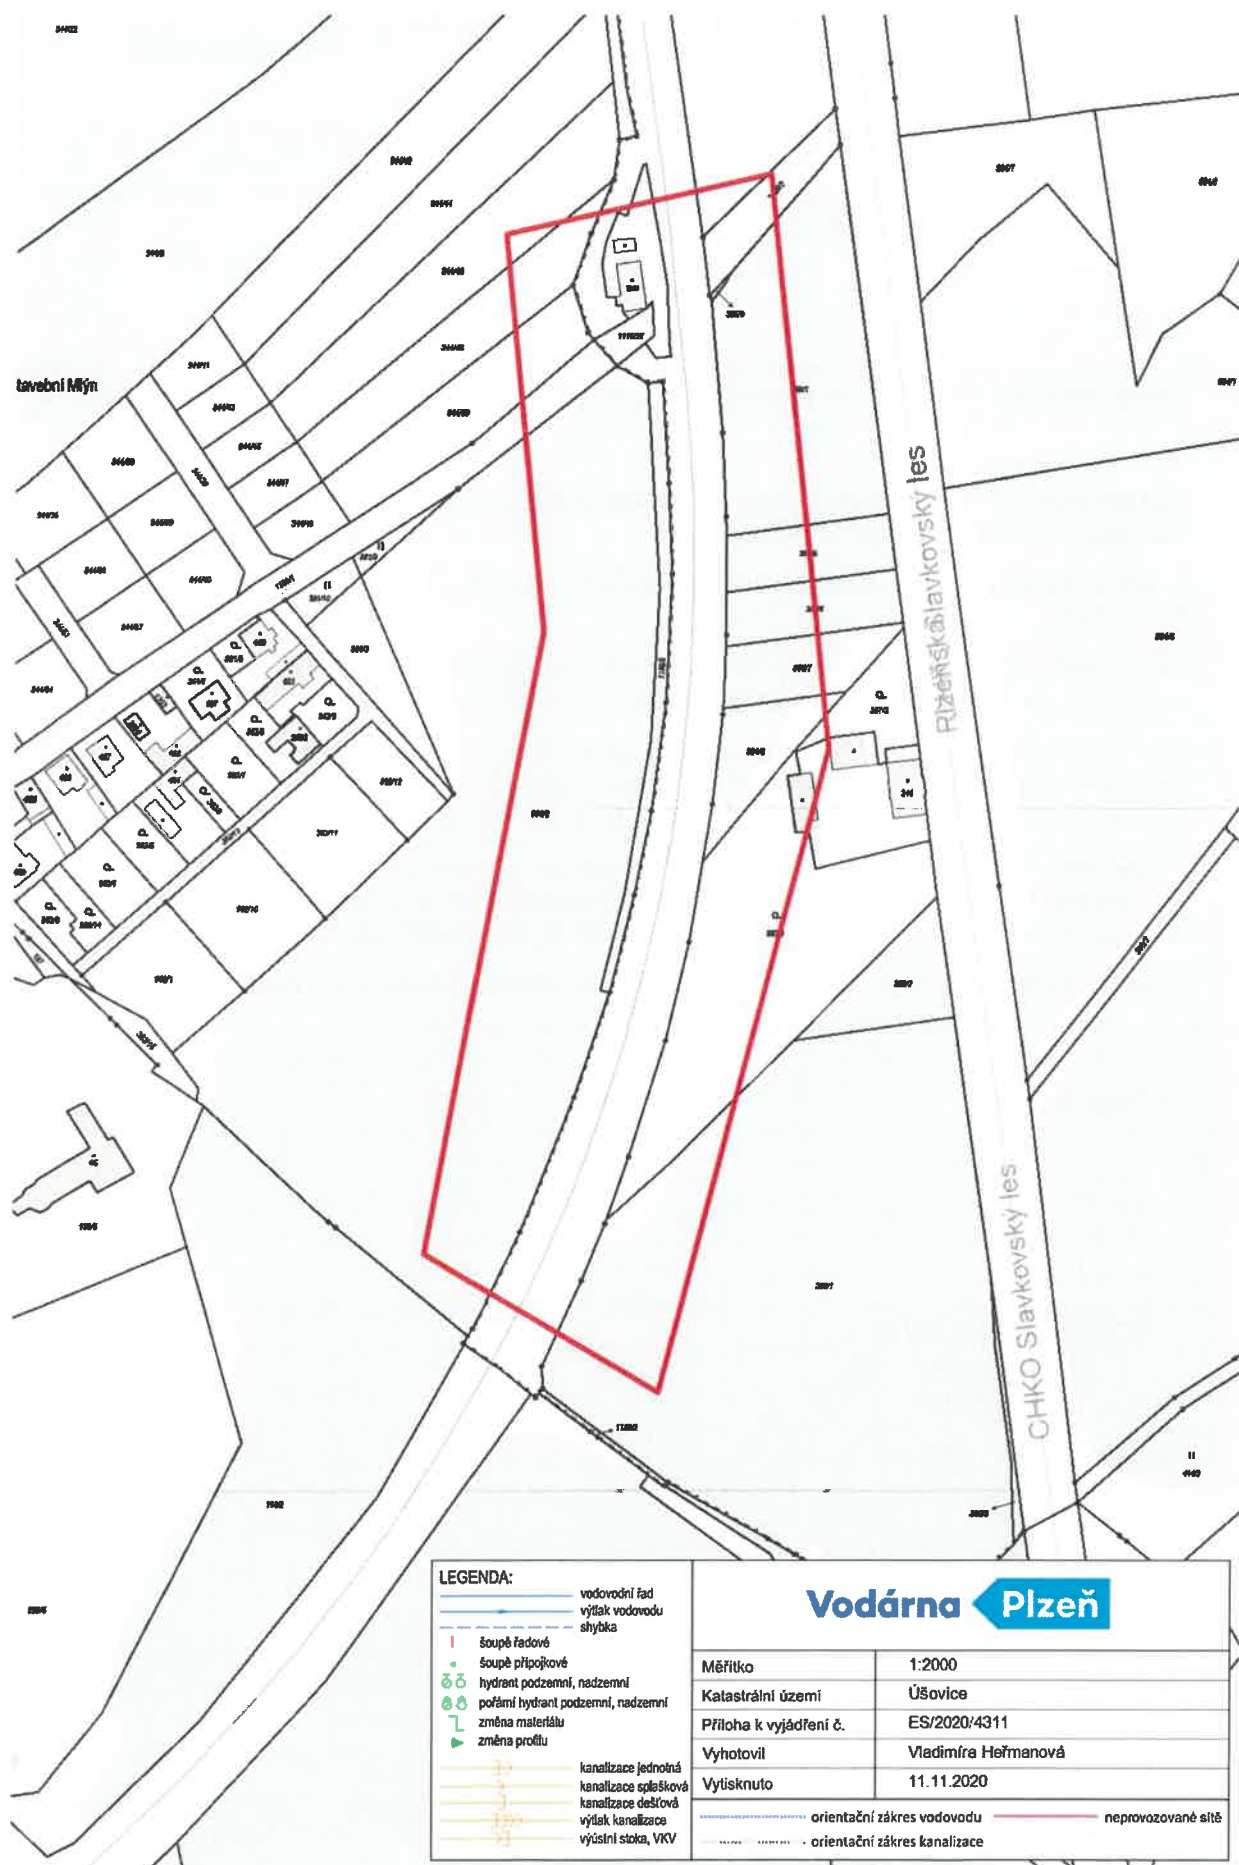

Vyřizuje: Vladimíra Heřmanová  
Tel.: 377 413 342  
E-mail: vladimira.hermanova@vodarna.cz  
Ze dne: 11.11.2020

AZ Consult, spol. s r.o.  
Klíšská č.p. 1334/12  
Ústí nad Labem, Ústí nad Labem-  
centrum  
400 01 Ústí nad Labem

## **Vyjádření k existenci podzemních sítí vodovodu a kanalizace č.j. ES/2020/4312**

### **Vysoké Sedliště, Rekonstrukce vybraných lokalit železničního spodku v úseku Pňovany – Mariánské Lázně trati Plzeň - Cheb**

V zájmovém území neprovozuje společnost VODÁRNA PLZEŇ a.s. žádné vodohospodářské sítě ani jiná zařízení.

Toto vyjádření je zpracováno podle známého stavu ke dni jeho vydání. Společnost VODÁRNA PLZEŇ a.s. proto neodpovídá za případné změny tohoto stavu po vydání tohoto vyjádření.

Toto vyjádření rovněž nezahrnuje informaci či zakres vodohospodářských sítí, s jejichž existencí, průběhem jejich vedení, probíhající a/nebo budoucí či plánovanou realizací vybudování či přeložky vodohospodářské sítě, není společnost VODÁRNA PLZEŇ a.s. seznámena.

Společnost VODÁRNA PLZEŇ a.s. nepřebírá jakoukoli odpovědnost za újmy vzniklé jak v souvislosti se změnami stavu po vydání tohoto vyjádření, tak s existencí, probíhající a/nebo budoucí či plánovanou realizací vybudování či přeložení vodohospodářské sítě.

Toto vyjádření společnosti VODÁRNA PLZEŇ a.s. má platnost 6 měsíců ode dne vydání.

S pozdravem




**VODÁRNA PLZEŇ a. s.**  
**Malostranská 2** 47  
**317 68 Plzeň**

Bc. Petr Zelenka, MBA  
provozně technický ředitel

**Příloha:**  
Situace



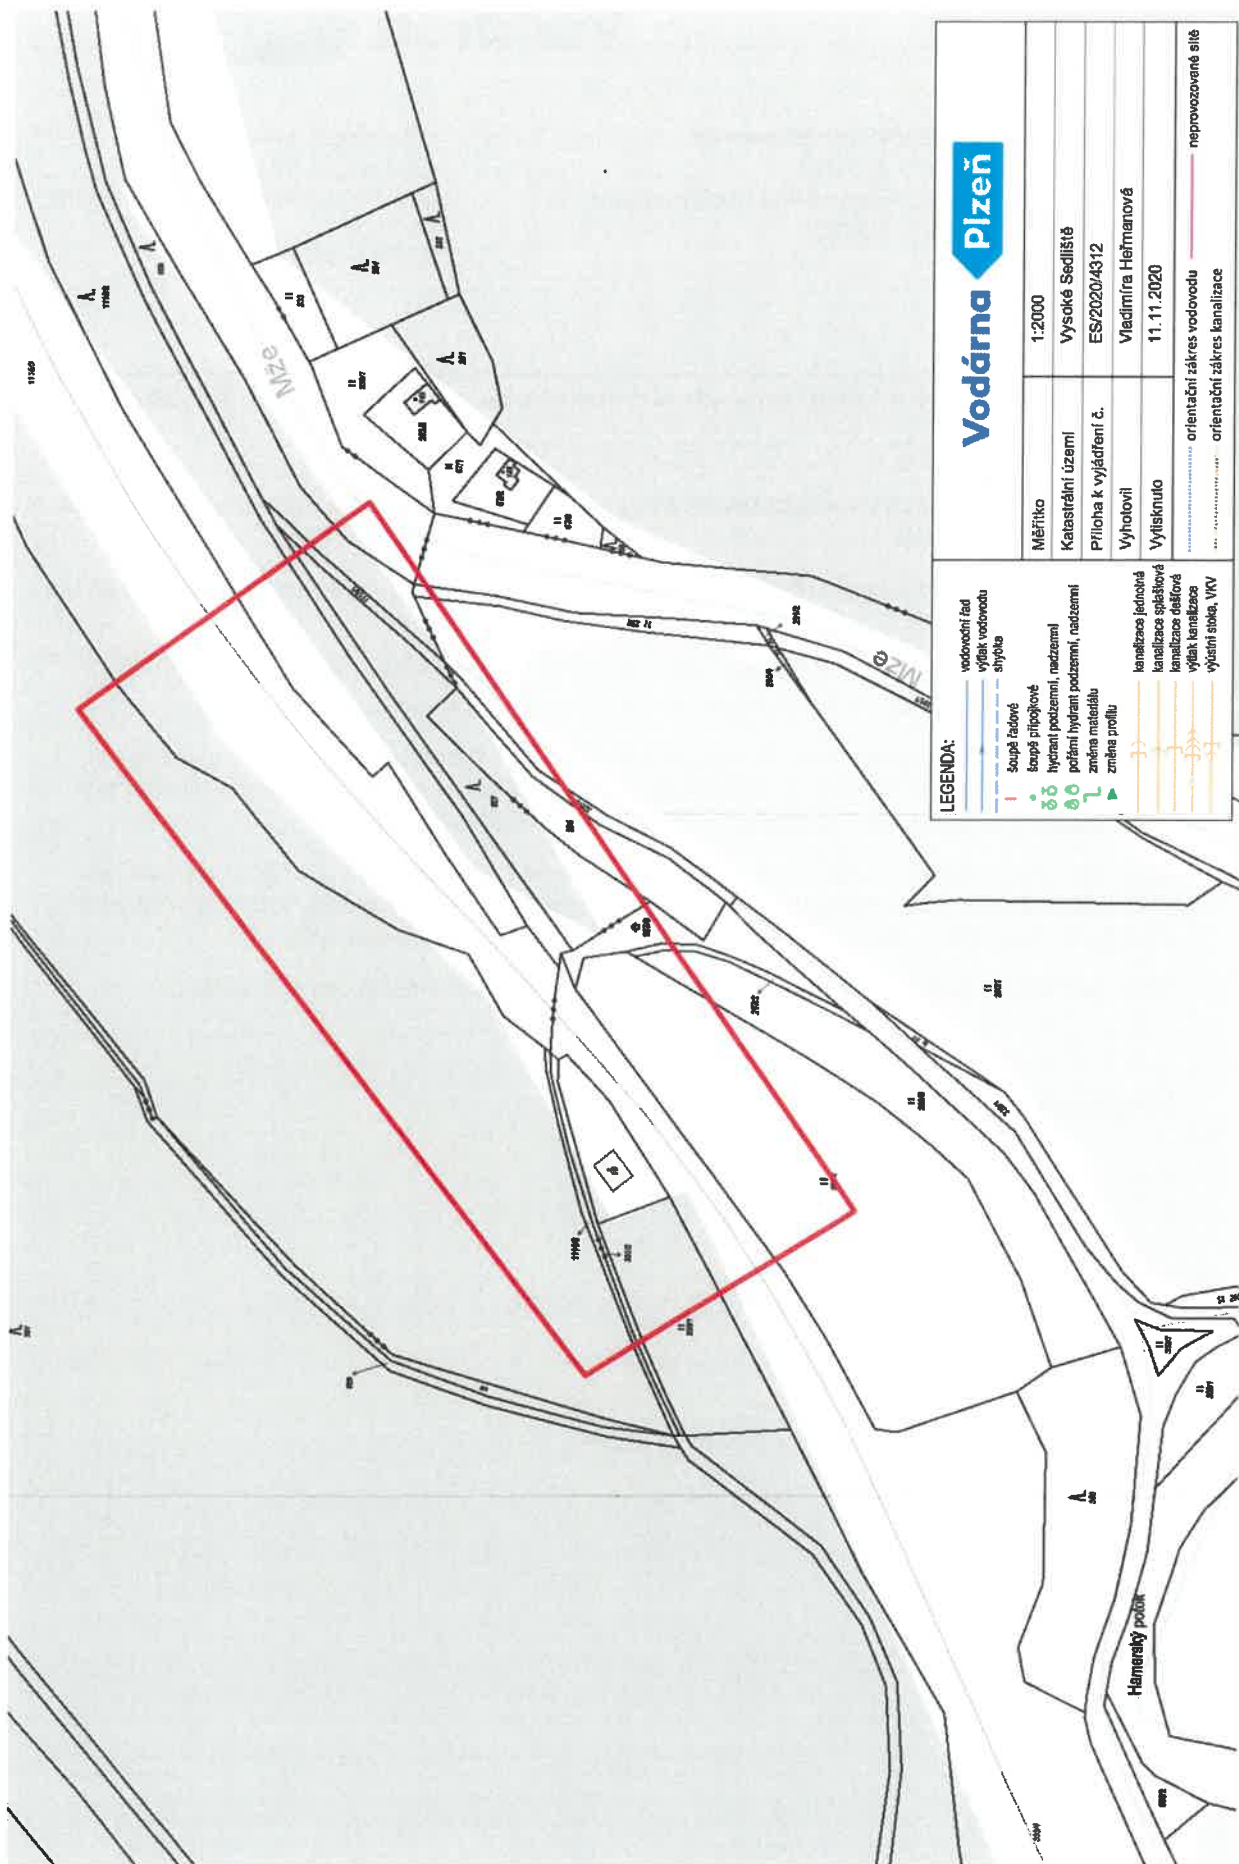

# Vodárna Plzeň

LEGENDA:

—	vodovodní řád
—	výřez vodovodu
—	šňůla
—	Soupeř řádové
—	šachty přípojkové
—	hydrant podzemní, nadzemní
—	pořadí hydrant podzemní, nadzemní
—	zárada materiálů
—	změna profilu
—	kanalizace jednotná
—	kanalizace spádové
—	kanalizace dešťová
—	výřez kanalizace
—	výřez stoka, VKV

Měřítko	1:2000
Katastrální území	Vysoké Sedliště
Příloha k vyjádření č.	ES/2020/4312
Vyhotovil	Vladimír Heřmanová
Vyřadeno	11. 11. 2020

orientační zakres vodovodu	—
orientační zakres kanalizace	—
neprovázované síle	—

Vyřizuje: Vladimíra Heřmanová  
Tel.: 377 413 342  
E-mail: vladimira.hermanova@vodarna.cz  
Ze dne: 11.11.2020

AZ Consult, spol. s r.o.  
Klíšská č.p. 1334/12  
Ústí nad Labem, Ústí nad Labem-  
centrum  
400 01 Ústí nad Labem

## **Vyjádření k existenci podzemních sítí vodovodu a kanalizace č.j. ES/2020/4313**

### **Damnov, Rekonstrukce vybraných lokalit železničního spodku v úseku Pňovany – Mariánské Lázně trati Plzeň - Cheb**

V zájmovém území neprovozuje společnost VODÁRNA PLZEŇ a.s. žádné vodohospodářské sítě ani jiná zařízení.

Toto vyjádření je zpracováno podle známého stavu ke dni jeho vydání. Společnost VODÁRNA PLZEŇ a.s. proto neodpovídá za případné změny tohoto stavu po vydání tohoto vyjádření.

Toto vyjádření rovněž nezahrnuje informaci či zakres vodohospodářských sítí, s jejichž existencí, průběhem jejich vedení, probíhající a/nebo budoucí či plánovanou realizací vybudování či přeložky vodohospodářské sítě, není společnost VODÁRNA PLZEŇ a.s. seznámena.

Společnost VODÁRNA PLZEŇ a.s. nepřebírá jakoukoli odpovědnost za újmy vzniklé jak v souvislosti se změnami stavu po vydání tohoto vyjádření, tak s existencí, probíhající a/nebo budoucí či plánovanou realizací vybudování či přeložení vodohospodářské sítě.

Toto vyjádření společnosti VODÁRNA PLZEŇ a.s. má platnost 6 měsíců ode dne vydání.


S pozdravem



**VODÁRNA PLZEŇ a. s.**  
Malostranská 2 47  
317 68 Plzeň

Bc. Petr Zelenka, MBA  
provozně technický ředitel

**Příloha:**  
Situace

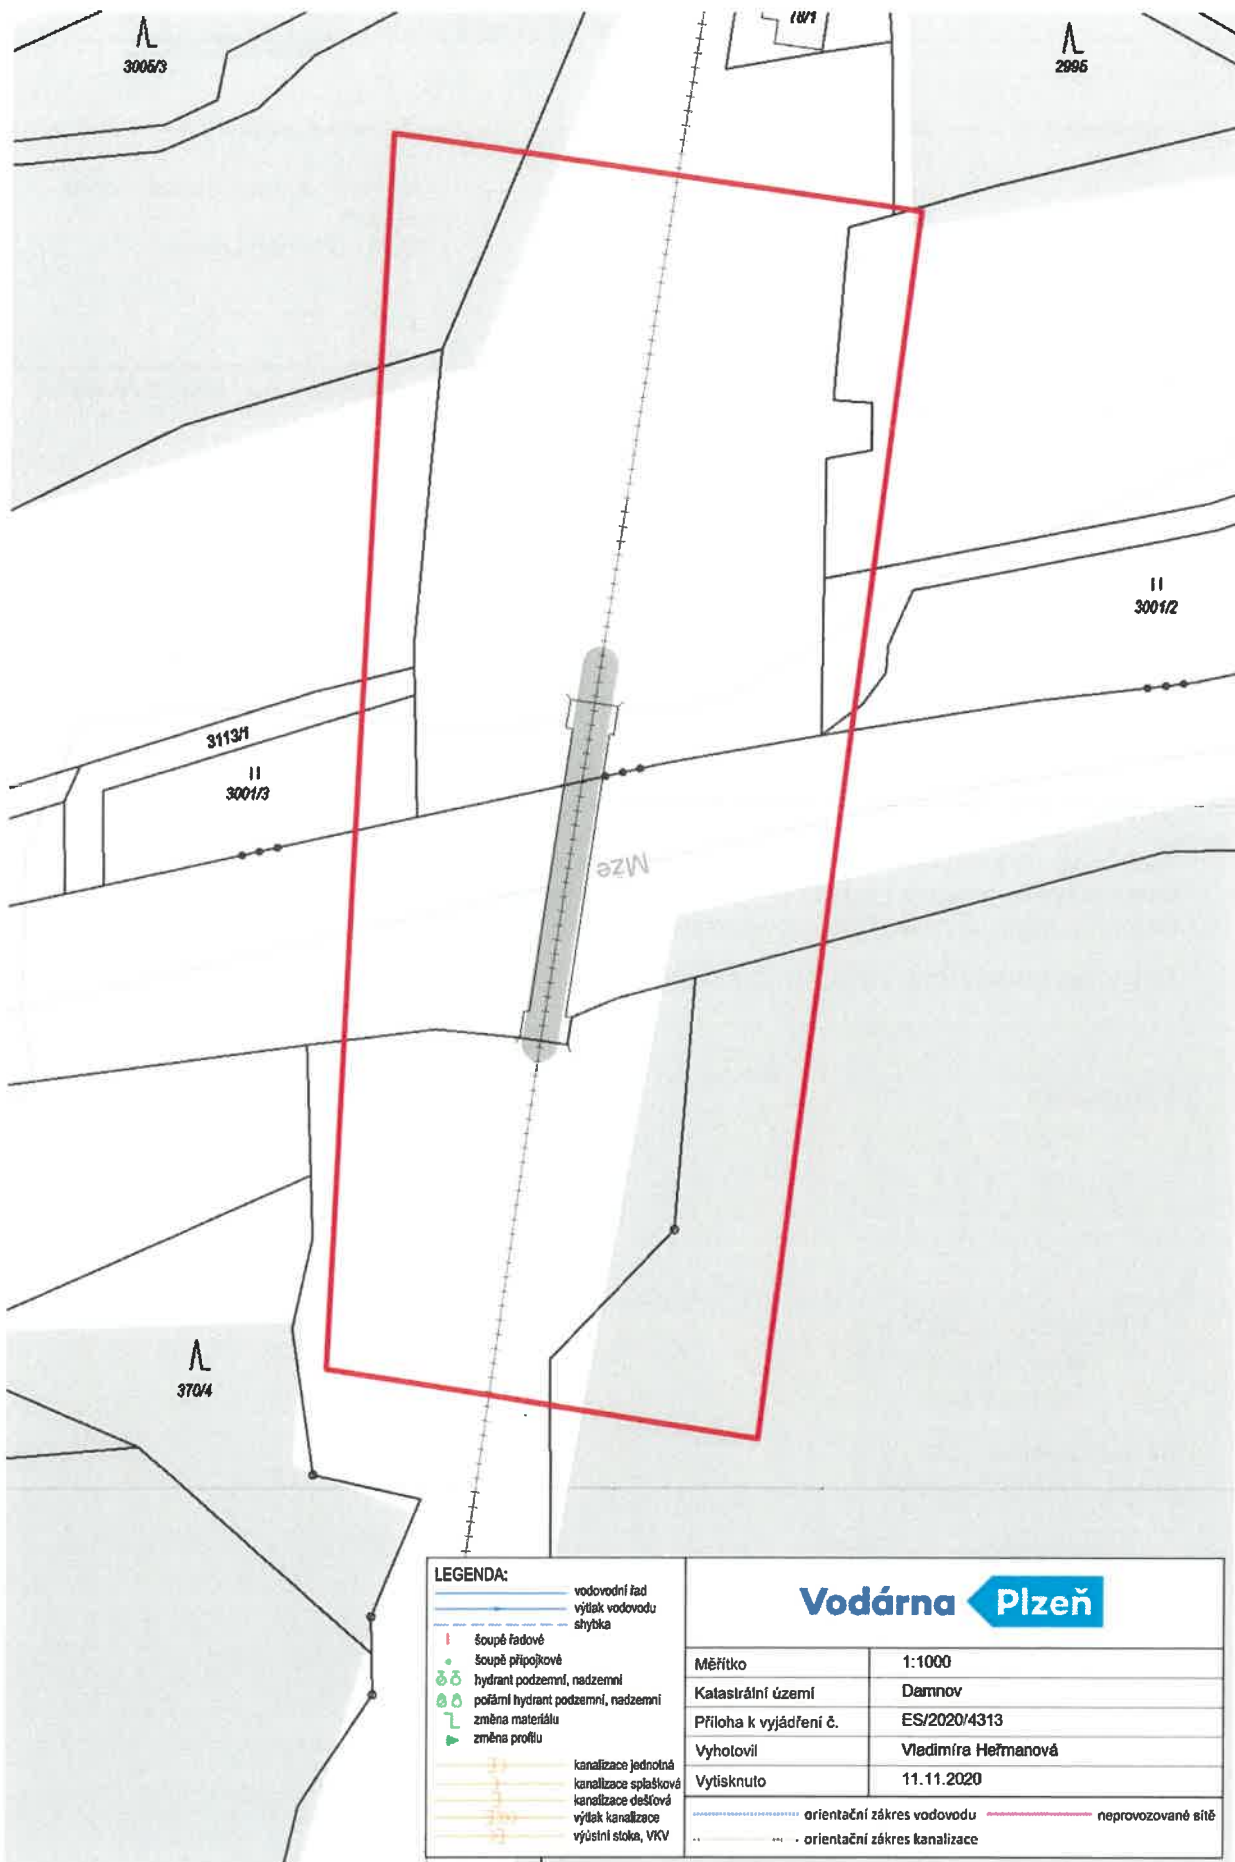

Vyřizuje: Vladimíra Heřmanová  
 Tel.: 377 413 342  
 E-mail: vladimira.hermanova@vodarna.cz  
 Ze dne: 11.11.2020

AZ Consult, spol. s r.o.  
 Klíšská č.p. 1334/12  
 Ústí nad Labem, Ústí nad Labem-  
 centrum  
 400 01 Ústí nad Labem

## **Vyjádření k existenci podzemních sítí vodovodu a kanalizace č.j. ES/2020/4314**

### **Chotěnov u Mariánských Lázní, Rekonstrukce vybraných lokalit železničního spodku v úseku Pňovany – Mariánské Lázně trati Plzeň - Cheb**

V zájmovém území neprovozuje společnost VODÁRNA PLZEŇ a.s. žádné vodohospodářské sítě ani jiná zařízení.

Toto vyjádření je zpracováno podle známého stavu ke dni jeho vydání. Společnost VODÁRNA PLZEŇ a.s. proto neodpovídá za případné změny tohoto stavu po vydání tohoto vyjádření.

Toto vyjádření rovněž nezahrnuje informaci či zakres vodohospodářských sítí, s jejichž existencí, průběhem jejich vedení, probíhající a/nebo budoucí či plánovanou realizací vybudování či přeložky vodohospodářské sítě, není společnost VODÁRNA PLZEŇ a.s. seznámena.

Společnost VODÁRNA PLZEŇ a.s. nepřebírá jakoukoli odpovědnost za újmy vzniklé jak v souvislosti se změnami stavu po vydání tohoto vyjádření, tak s existencí, probíhající a/nebo budoucí či plánovanou realizací vybudování či přeložení vodohospodářské sítě.

Toto vyjádření společnosti VODÁRNA PLZEŇ a.s. má platnost 6 měsíců ode dne vydání.


S pozdravem



**VODÁRNA PLZEŇ a. s.**  
 Malostranská 2 ④7  
 317 68 Plzeň

Bc. Petr Zelenka, MBA  
 provozně technický ředitel

**Příloha:**  
 Situace

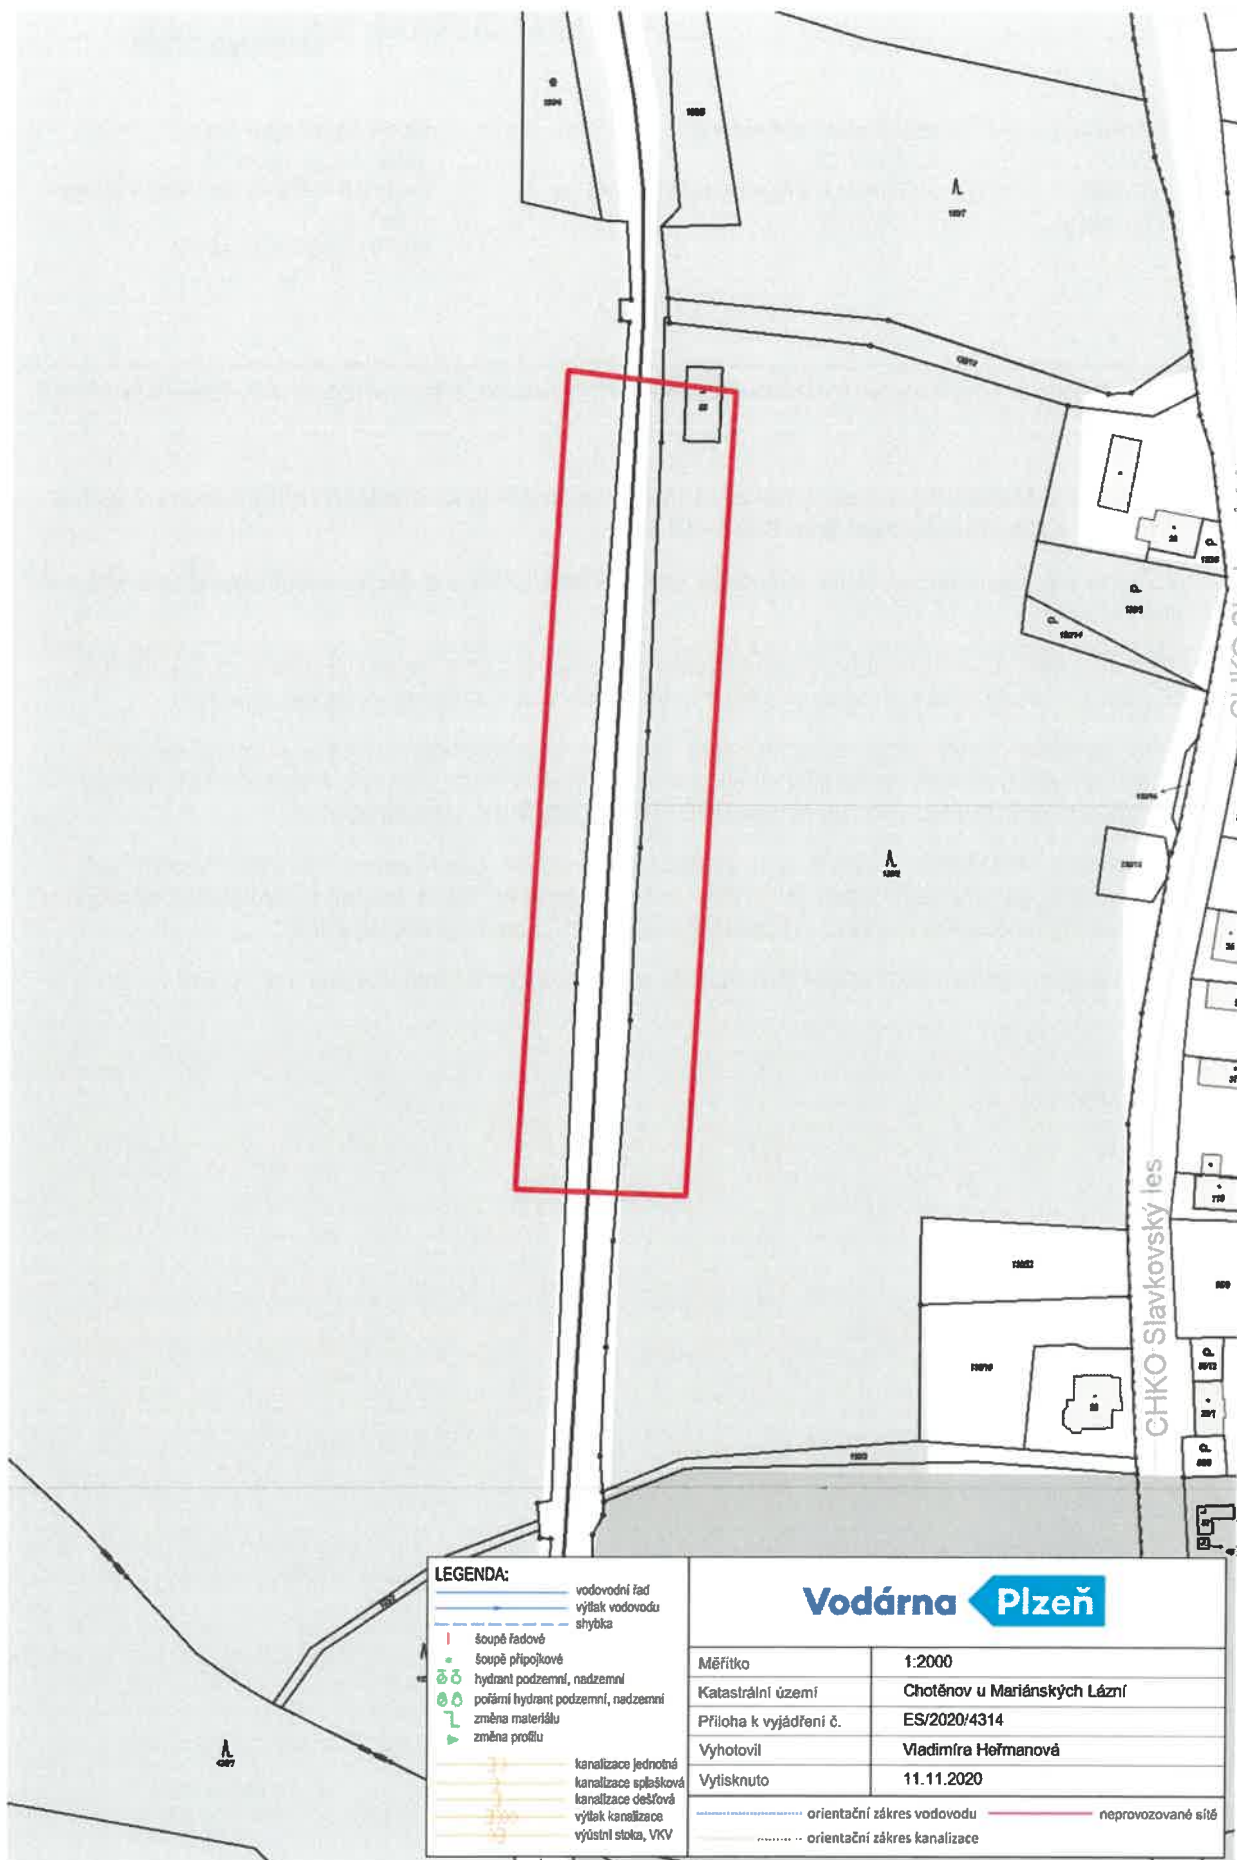



Vyřizuje: Vladimíra Heřmanová  
 Tel.: 377 413 342  
 E-mail: vladimira.hermanova@vodarna.cz  
 Ze dne: 11.11.2020

AZ Consult, spol. s r.o.  
 Klášská č.p. 1334/12  
 Ústí nad Labem, Ústí nad Labem-  
 centrum  
 400 01 Ústí nad Labem

## **Vyjádření k existenci podzemních sítí vodovodu a kanalizace č.j. ES/2020/4315**

### **Chotěnov u Mariánských Lázní, Rekonstrukce vybraných lokalit železničního spodku v úseku Pňovany – Mariánské Lázně trati Plzeň - Cheb**

V zájmovém území neprovozuje společnost VODÁRNA PLZEŇ a.s. žádné vodohospodářské sítě ani jiná zařízení.


Toto vyjádření je zpracováno podle známého stavu ke dni jeho vydání. Společnost VODÁRNA PLZEŇ a.s. proto neodpovídá za případné změny tohoto stavu po vydání tohoto vyjádření.


Toto vyjádření rovněž nezahrnuje informaci či zakres vodohospodářských sítí, s jejichž existencí, průběhem jejich vedení, probíhající a/nebo budoucí či plánovanou realizací vybudování či přeložky vodohospodářské sítě, není společnost VODÁRNA PLZEŇ a.s. seznámena.

Společnost VODÁRNA PLZEŇ a.s. nepřebírá jakoukoli odpovědnost za újmy vzniklé jak v souvislosti se změnami stavu po vydání tohoto vyjádření, tak s existencí, probíhající a/nebo budoucí či plánovanou realizací vybudování či přeložení vodohospodářské sítě.

Toto vyjádření společnosti VODÁRNA PLZEŇ a.s. má platnost 6 měsíců ode dne vydání.


S pozdravem

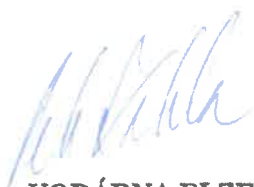

**VODÁRNA PLZEŇ a. s.**  
 Malostranská 2   
 317 68 Plzeň

Bc. Petr Zelenka, MBA  
 provozně technický ředitel

**Příloha:**  
 Situace

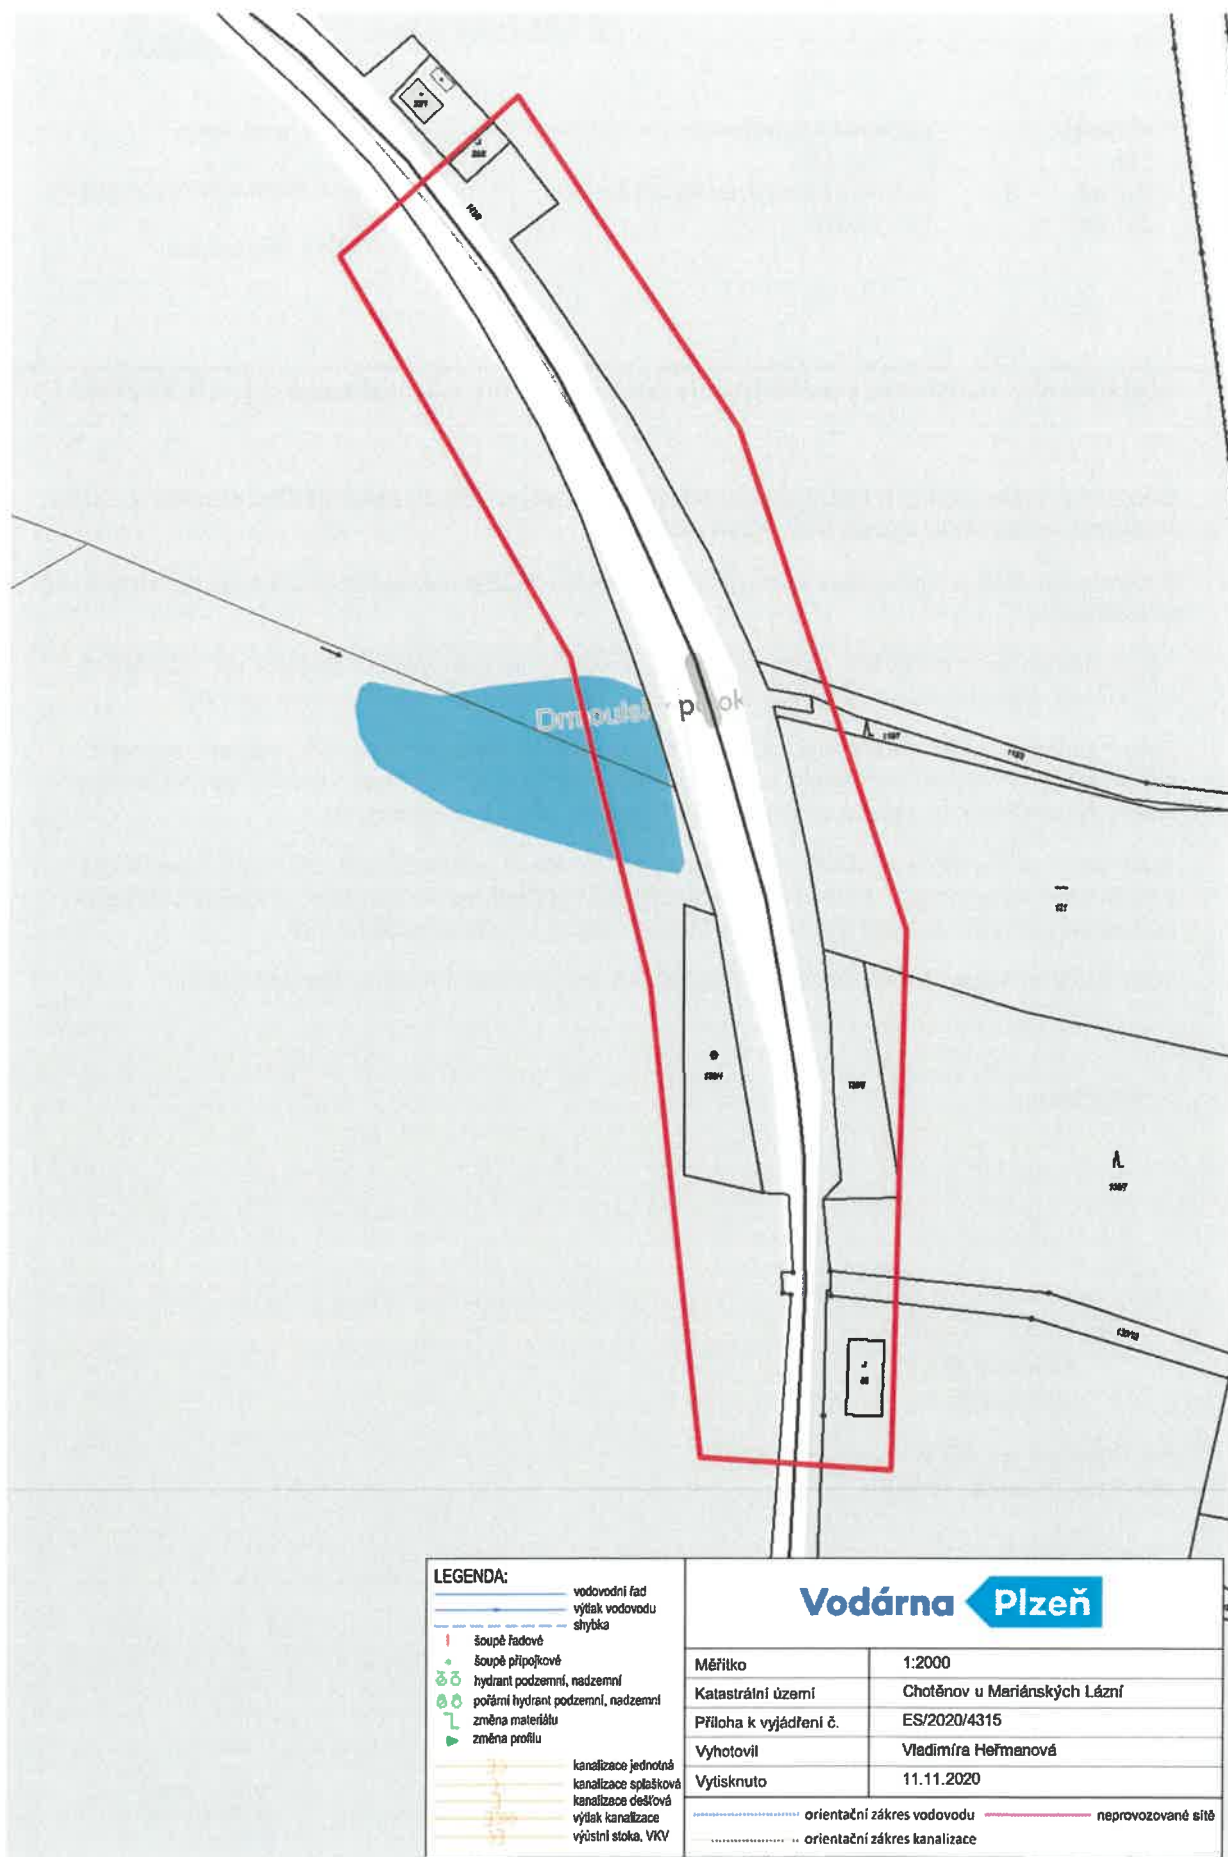

Vyřizuje: Vladimíra Heřmanová  
Tel.: 377 413 342  
E-mail: vladimira.hermanova@vodarna.cz  
Ze dne: 11.11.2020

AZ Consult, spol. s r.o.  
Klíšská č.p. 1334/12  
Ústí nad Labem, Ústí nad Labem-  
centrum  
400 01 Ústí nad Labem

## **Vyjádření k existenci podzemních sítí vodovodu a kanalizace č.j. ES/2020/4317**

### **Chotěnov u Mariánských Lázní, Rekonstrukce vybraných lokalit železničního spodku v úseku Pňovany – Mariánské Lázně trati Plzeň - Cheb**

V zájmovém území neprovozuje společnost VODÁRNA PLZEŇ a.s. žádné vodohospodářské sítě ani jiná zařízení.

Toto vyjádření je zpracováno podle známého stavu ke dni jeho vydání. Společnost VODÁRNA PLZEŇ a.s. proto neodpovídá za případné změny tohoto stavu po vydání tohoto vyjádření.

Toto vyjádření rovněž nezahrnuje informaci či zakres vodohospodářských sítí, s jejichž existencí, průběhem jejich vedení, probíhající a/nebo budoucí či plánovanou realizací vybudování či přeložky vodohospodářské sítě, není společnost VODÁRNA PLZEŇ a.s. seznámena.

Společnost VODÁRNA PLZEŇ a.s. nepřebírá jakoukoli odpovědnost za újmy vzniklé jak v souvislosti se změnami stavu po vydání tohoto vyjádření, tak s existencí, probíhající a/nebo budoucí či plánovanou realizací vybudování či přeložení vodohospodářské sítě.

Toto vyjádření společnosti VODÁRNA PLZEŇ a.s. má platnost 6 měsíců ode dne vydání.


S pozdravem



**VODÁRNA PLZEŇ a. s.**  
**Malostranská 2** (47)  
**317 68 Plzeň**

Bc. Petr Zelenka, MBA  
provozně technický ředitel

**Příloha:**  
Situace

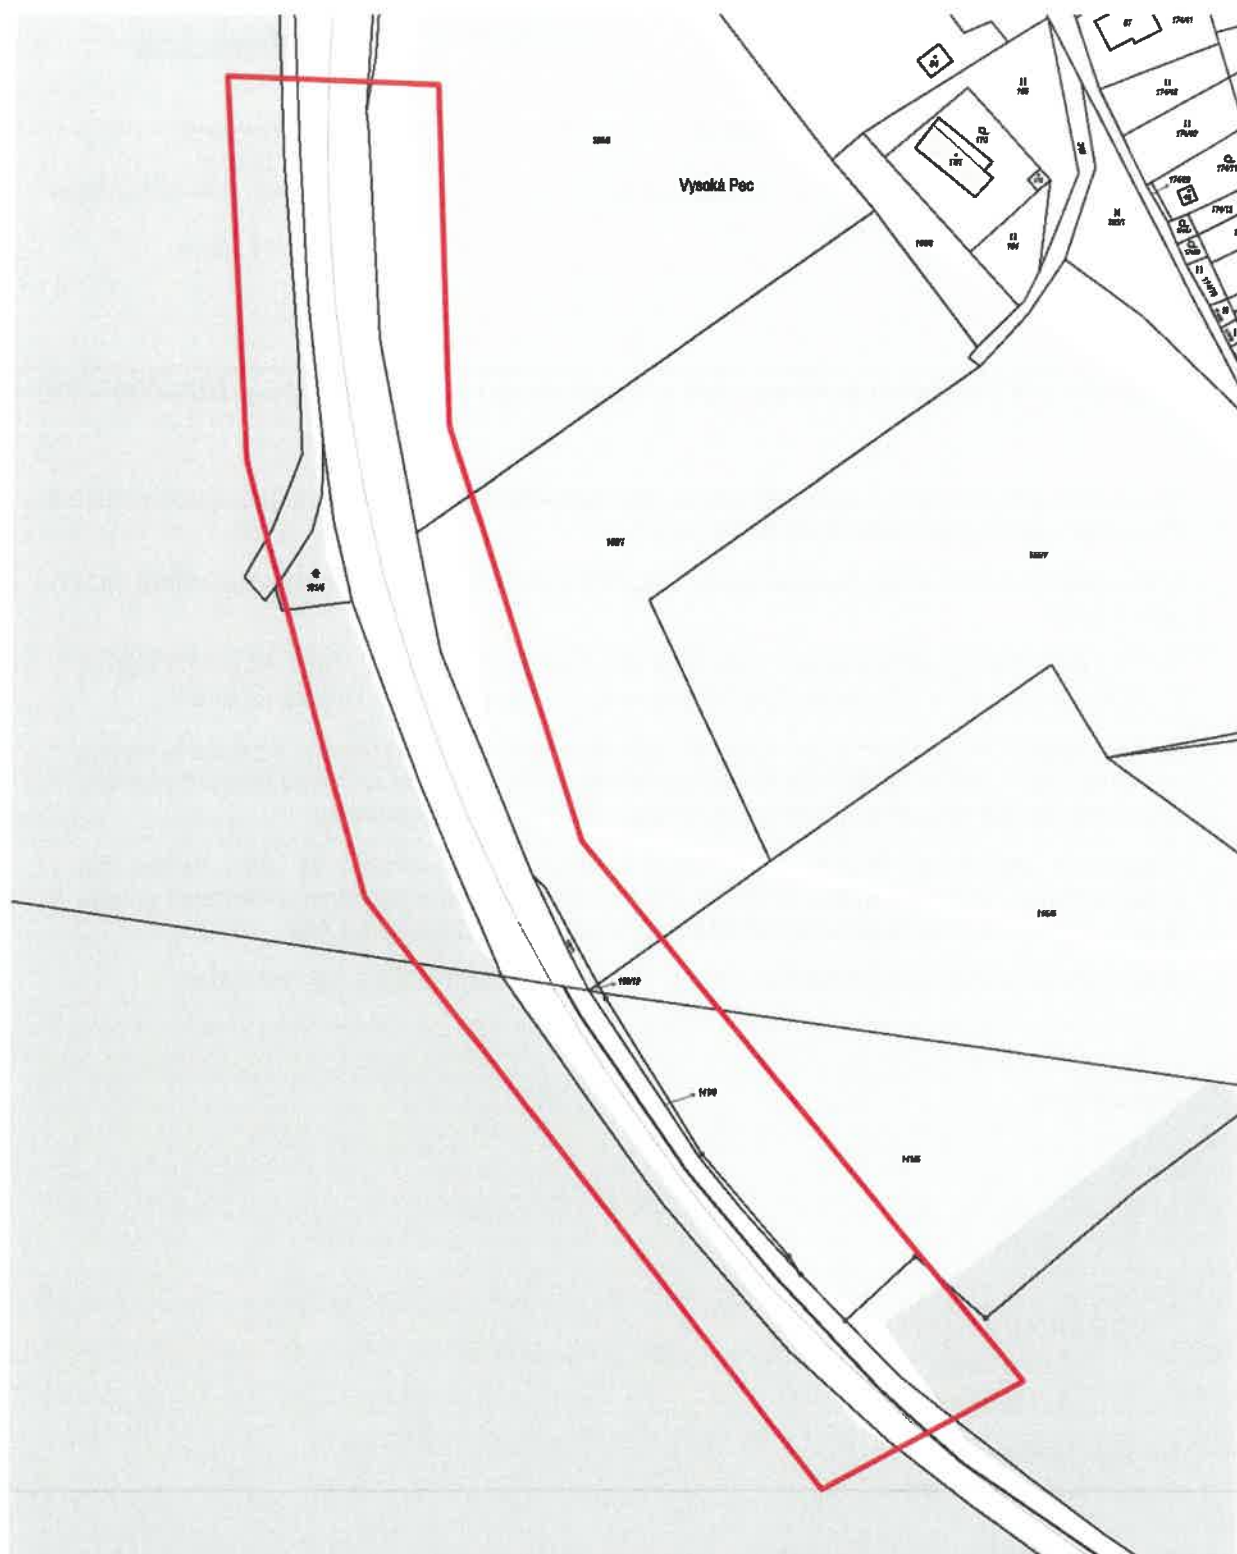

**LEGENDA:**

- vodovodní řád
- výtlak vodovodu
- sítýbka
- šoupě řádové
- šoupě přípojkové
- hydrant podzemní, nadzemní
- pořadí hydrant podzemní, nadzemní
- změna materiálu
- změna profilu

# Vodárna

## Plzeň

Měřítko	1:2000
Katastrální území	Chotěnov u Mariánských Lázní
Příloha k vyjádření č.	ES/2020/4317
Vyhotožil	Vladimíra Heřmanová
Vytisknuto	11.11.2020

kanalizace jednotná

kanalizace spásková

kanalizace dešťová

výtlak kanalizace

výštiní síť, VKV

orientační zákes vodovodu

orientační zákes kanalizace

neprovazované sítě

Vyřizuje: Vladimíra Heřmanová  
Tel.: 377 413 342  
E-mail: vladimira.hermanova@vodarna.cz  
Ze dne: 11.11.2020

AZ Consult, spol. s r.o.  
Klíšská č.p. 1334/12  
Ústí nad Labem, Ústí nad Labem-  
centrum  
400 01 Ústí nad Labem

## **Vyjádření k existenci podzemních sítí vodovodu a kanalizace č.j. ES/2020/4318**

### **Stanoviště u Mariánských Lázní, Rekonstrukce vybraných lokalit železničního spodku v úseku Pňovany – Mariánské Lázně trati Plzeň - Cheb**

V zájmovém území neprovozuje společnost VODÁRNA PLZEŇ a.s. žádné vodohospodářské sítě ani jiná zařízení.

Toto vyjádření je zpracováno podle známého stavu ke dni jeho vydání. Společnost VODÁRNA PLZEŇ a.s. proto neodpovídá za případné změny tohoto stavu po vydání tohoto vyjádření.

Toto vyjádření rovněž nezahrnuje informaci či zakres vodohospodářských sítí, s jejichž existencí, průběhem jejich vedení, probíhající a/nebo budoucí či plánovanou realizací vybudování či přeložky vodohospodářské sítě, není společnost VODÁRNA PLZEŇ a.s. seznámena.

Společnost VODÁRNA PLZEŇ a.s. nepřebírá jakoukoli odpovědnost za újmy vzniklé jak v souvislosti se změnami stavu po vydání tohoto vyjádření, tak s existencí, probíhající a/nebo budoucí či plánovanou realizací vybudování či přeložení vodohospodářské sítě.

Toto vyjádření společnosti VODÁRNA PLZEŇ a.s. má platnost 6 měsíců ode dne vydání.

S pozdravem

  
**VODÁRNA PLZEŇ a. s.**  
**Malostranská 2 47**  
**317 68 Plzeň**

Bc. Petr Zelenka, MBA  
provozně technický ředitel

**Příloha:**  
Situace



