



REKONSTRUKCE TRATI V ÚSEKU KYJICE - CHOMUTOV


ŽELEZNIČNÍ MOST v km 57,255 (ESTAKÁDA VRSKMAŇ)

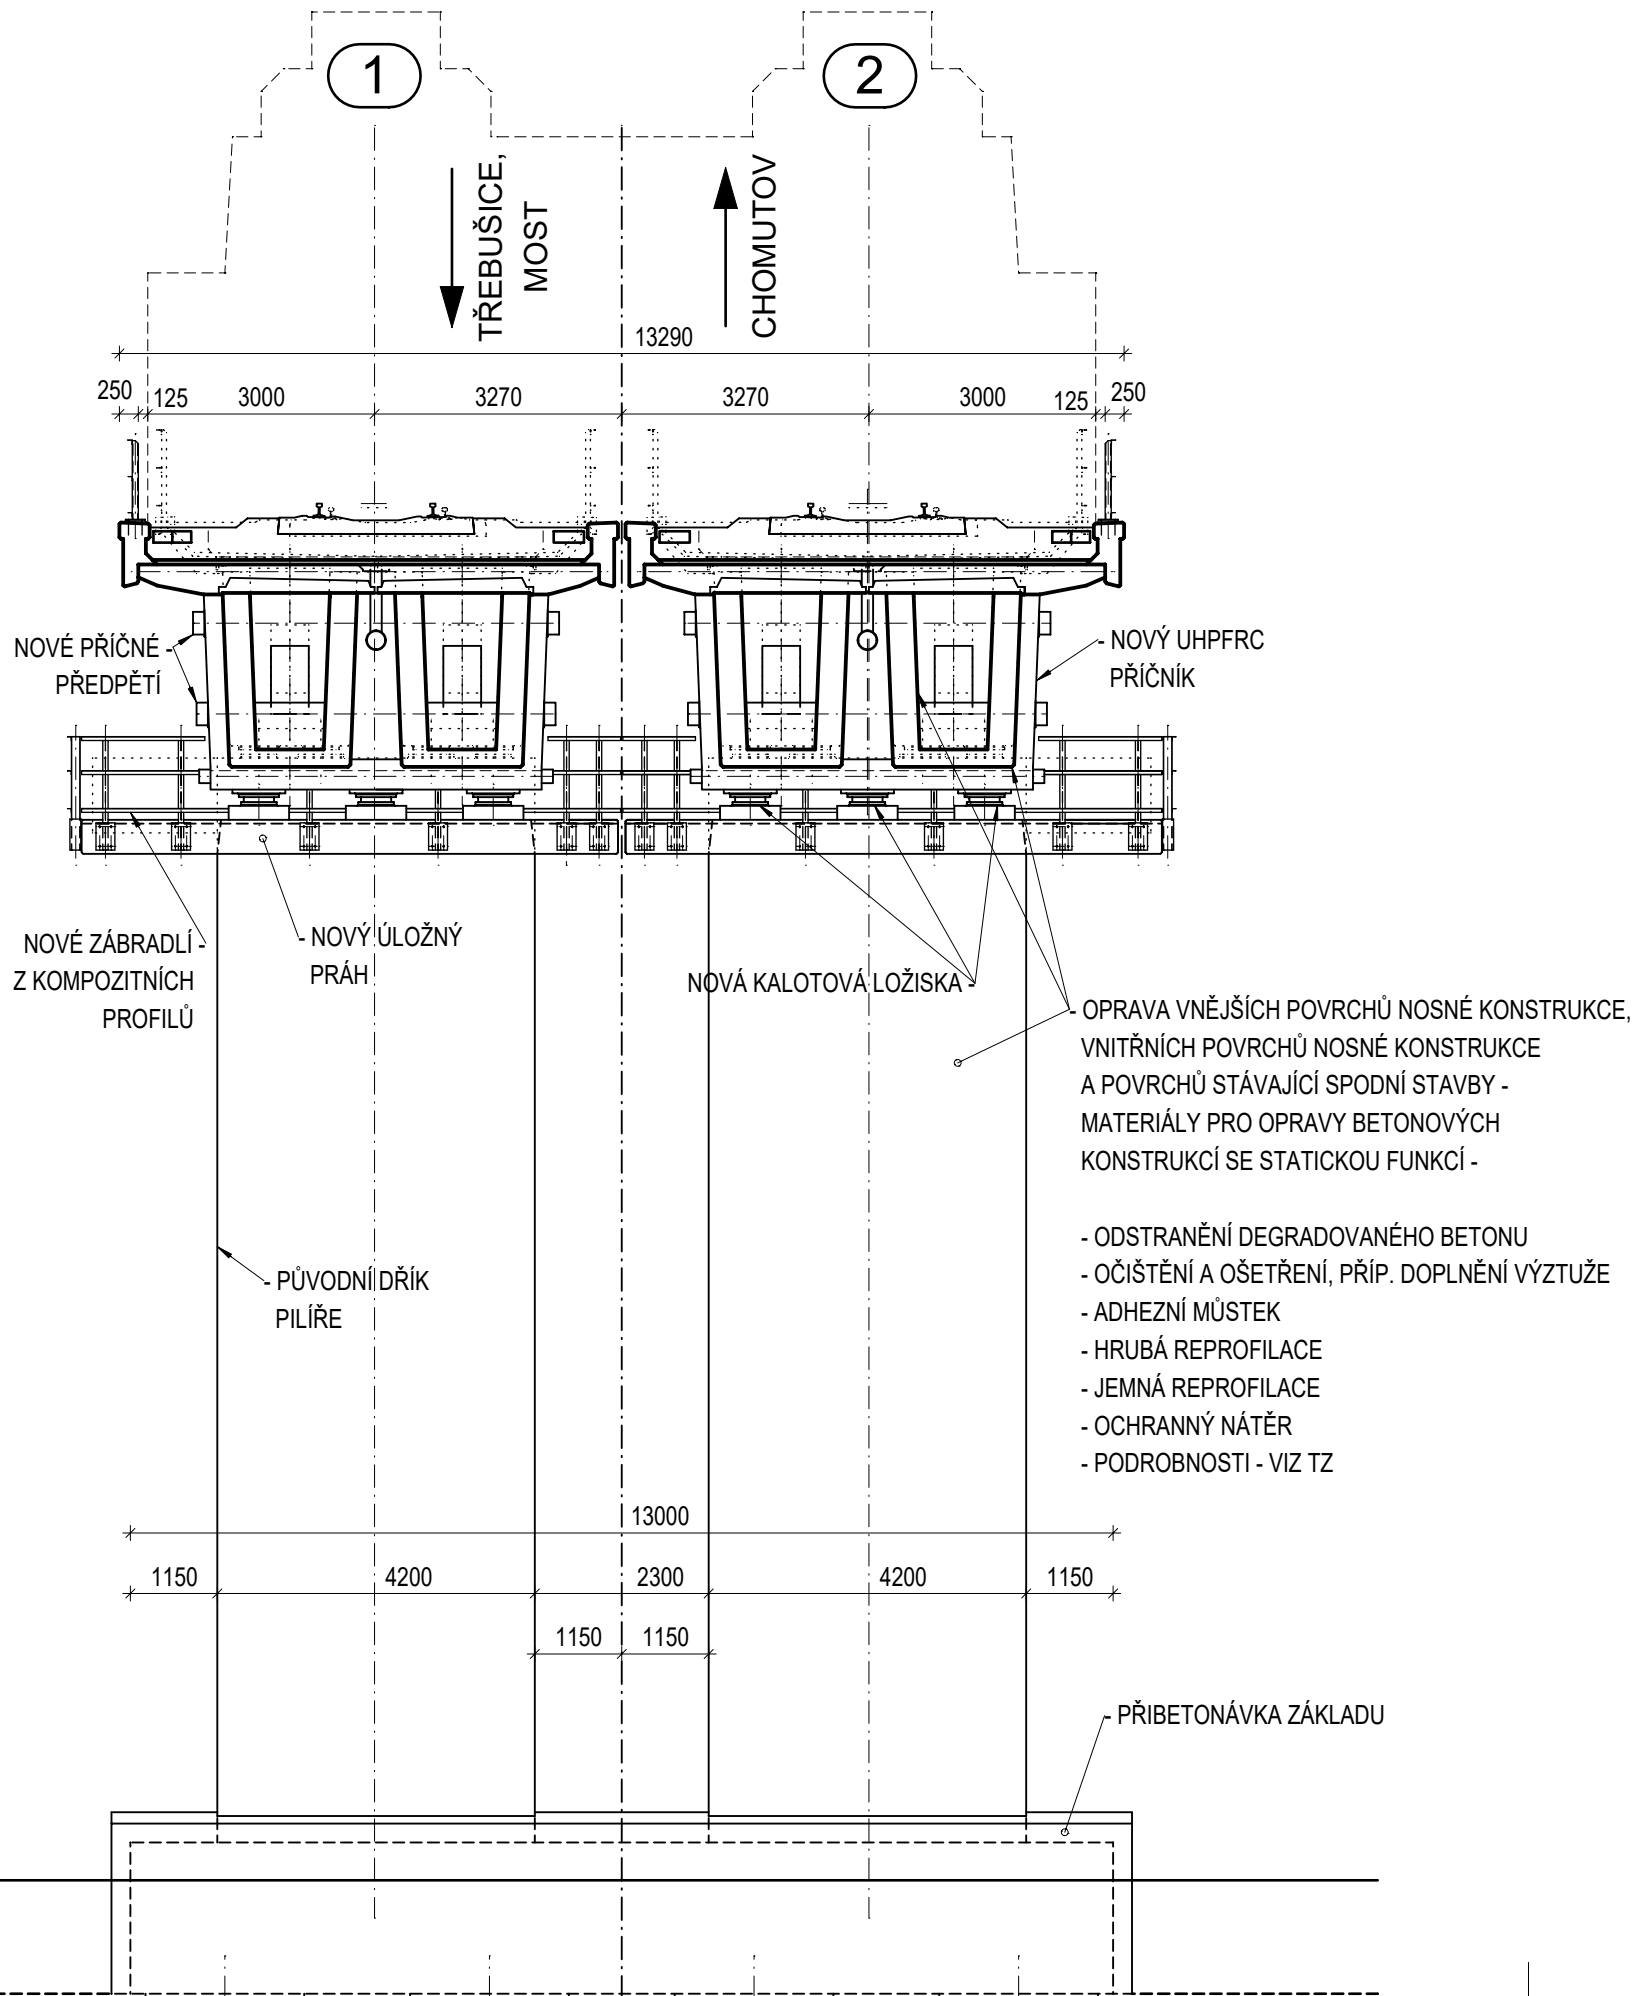



EVROPSKÁ UNIE
Evropské strukturální a investiční fondy
Operační program doprava

Ministerstvo dopravy
Státní fond dopravní infrastruktury




SO 14-01




D.2.1.4.1


VÝŠKOVÝ SYSTÉM Bpv SOUŘADNICOVÝ SYSTÉM S-JTSK

Číslo změny:	Obsah změny:	Datum změny:
01	Zpracování připomínek	10/2023
02	-	-
03	-	-

Objednatel:


Správa železnic, státní organizace
Dlážděná 1003/7, 110 00 Praha 1
Stavební správa západ
Sokolovská 278/1955, 190 00 Praha 9

Sdružení: „SEU + SP+PROJS_Kyjice-Chomutov_DSP“


Zpracovatel části:


SUDOP EU a.s.
Olšanská 1a, 130 80 Praha
Tel.: +420 267 094 305
E-mail: info@sudopeu.cz

Hlavní inženýr projektu:
ING. STANISLAV JAROŠ
Garant profese:
-

Středisko:
PROJEKTOVÉ STŘEDISKO ÚSTÍ NAD LABEM

Vedoucí střediska:	Odpovědný projektant SO, IO, PS:	Vypracoval:	Kontroloval:
ING.MIROSLAV VÁŇA	doc. Ing. ROMAN ŠAFÁŘ, Ph.D.	doc. Ing. ROMAN ŠAFÁŘ, Ph.D.	doc. Ing. ROMAN ŠAFÁŘ, Ph.D.

ODP. PROJEKTANT STAVBY	ODP. PROJEKTANT OBJEKTU	NAVRHL, VYPRACOVAL	KONTROLOVAL	Ing. Roman Šafář Karla Kryla 2659/10, 155 00 Praha 5 tel.: +420 602 577 387 E-mail: rsafar@seznam.cz IČO: 75512556, DIČ: CZ6703190758
Ing. IVAN GRISA	doc. Ing. ROMAN ŠAFÁŘ, Ph.D.	doc. Ing. ROMAN ŠAFÁŘ, Ph.D.	doc. Ing. ROMAN ŠAFÁŘ, Ph.D.	

Název akce:

Zakázkové číslo: 2023-03
19-010.640

REKONSTRUKCE TRATI V ÚSEKU KYJICE - CHOMUTOV

Projektový stupeň: PDPS

Název PS/SO:

Datum: 08/2023

SO 14-01 Železniční most v km 57,255

Číslo části: D.2.1.4.1

Název přílohy:

Měřítko: 1 : 100

Počet formátů: 2A4

Nový stav - pohled na typický pilíř

Číslo přílohy: 9b

DOKUMENT LZE UŽÍVAT POUZE VE SMYSLU PŘÍSLUŠNÉ SMLOUVY O DÍLO. ŽÁDNÁ JEHO ČÁST NEMŮŽE BÝT DLE ZÁKONA č.121/2000 Sb. KOPÍROVÁNA NEBO JINÝM ZPŮSOBEM ROZŠÍŘOVÁNA. BEZ SOUHLASU SUDOP EU a. s.