




Vzorový příčný řez - přechod, výdřeva z pražců
Km 0,010 400

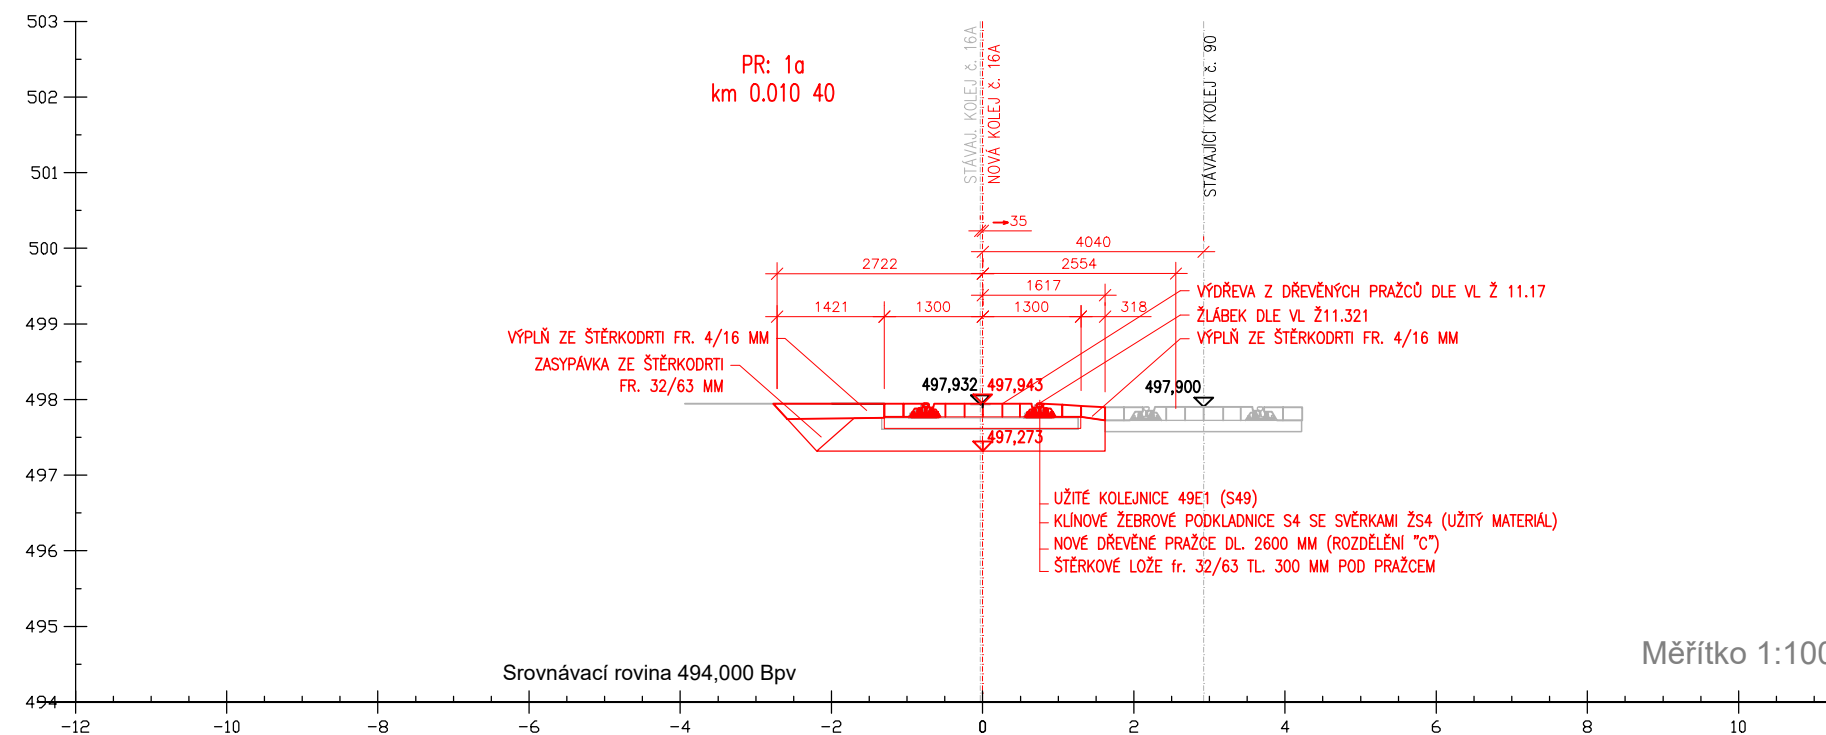

Vzorový příčný řez - před prohlídkovou jámou
Km 0,012 500 - 0,131 114

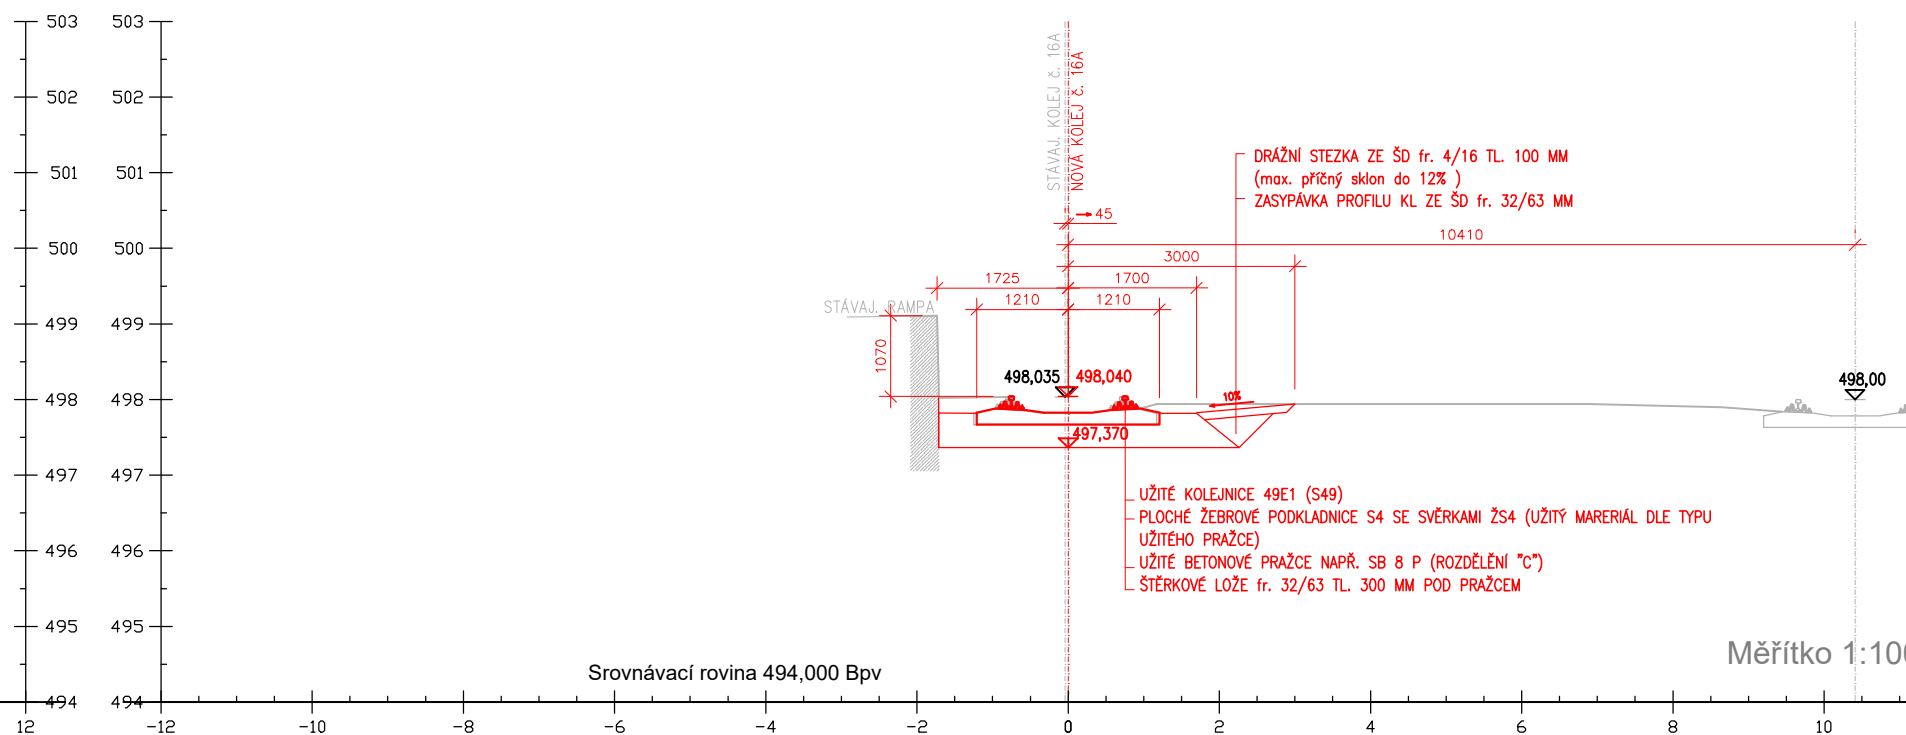


Vzorový příčný řez - objekt temper. stání
Km 0,131 114 - 0,151 414

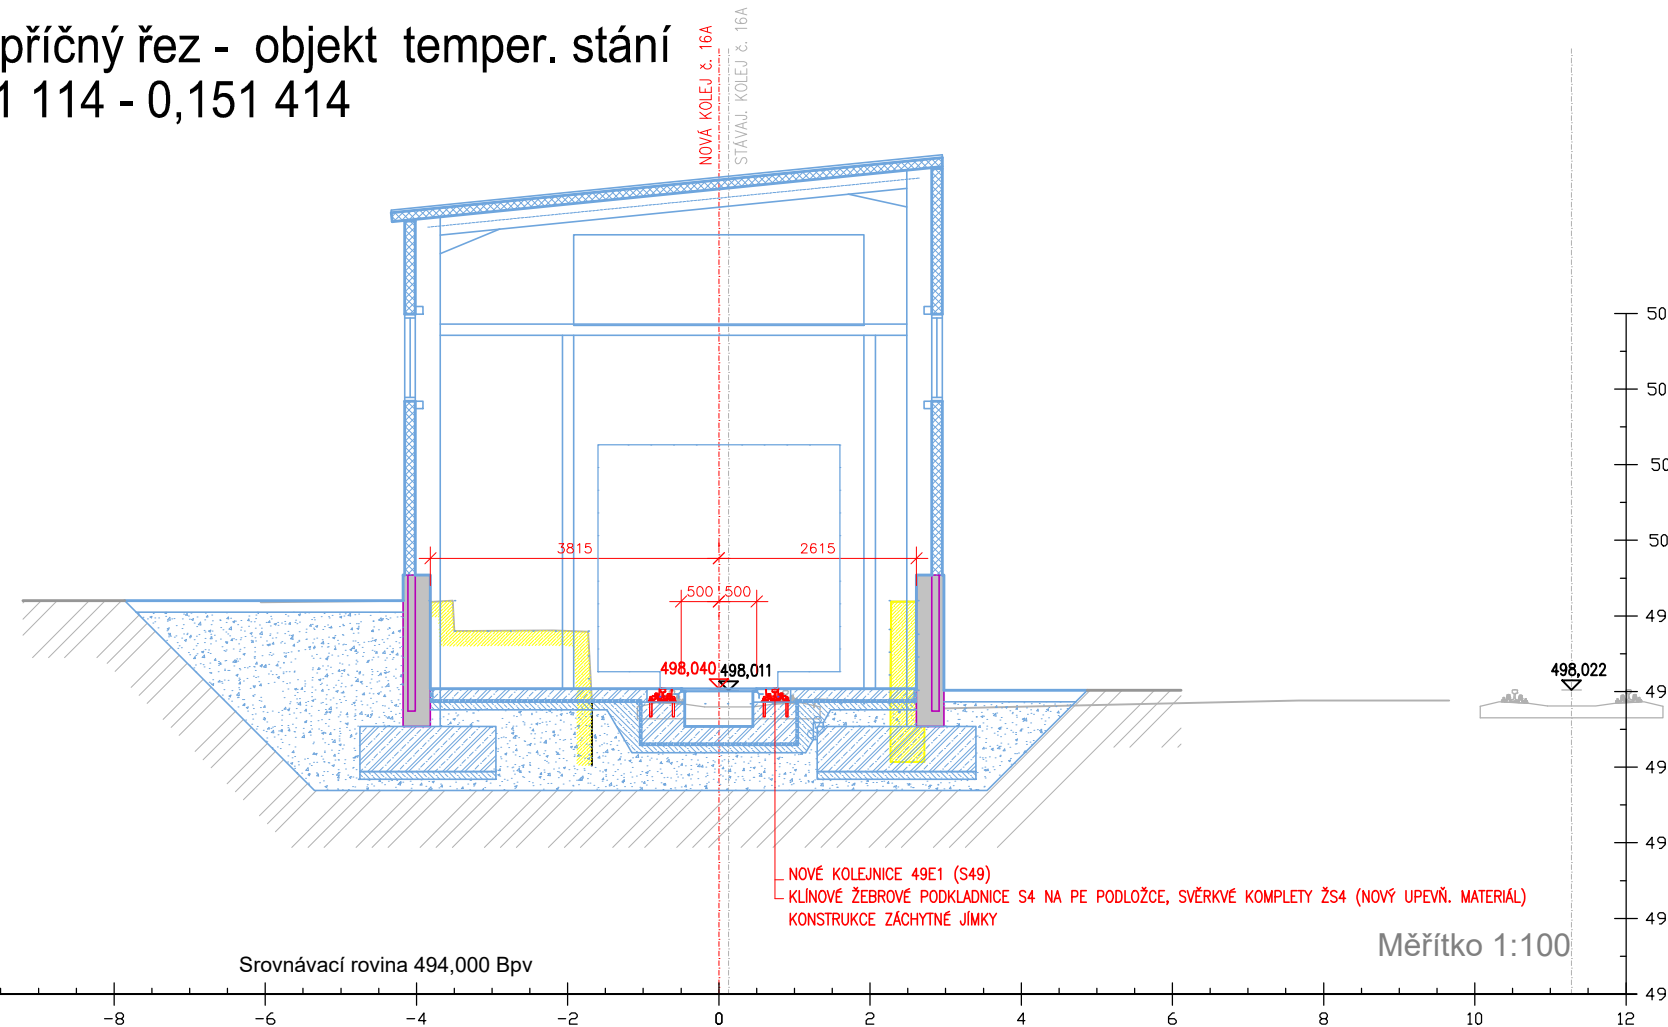

| | | | |
|--------------------|--|--------------------------|--|
| Jiná ověření: | | Paré: | |
| Orientační schéma: | | Razítko oprávněné osoby: | |
| Podpis: | | Datum: | |

| | | | |
|---------|------------|-----------------------------------|--------------------|
| Revize: | Datum: | Popis: | Kontroloval: |
| 000 | 05.07.2022 | Definitivní odevzdání dokumentace | Ing. Libor Habrnál |
| | | | |
| | | | |
| | | | |

| | | |
|---------------------|------------------------------------|---|
| Stavebník/Investor: | Správa železnic, státní organizace |  |
| Adresa: | Diážděná 1003/7, 110 00 Praha 1 | |
| Zástupce investora: | Stavební správa východ | |
| Adresa: | Nerudova 1, 779 00 Olomouc | |

| | | |
|--|---|---|
| Zhotovitel díla: | SUDOP Brno, spol. s r.o. |  |
| Adresa: | Kounicova 688/26, 611 36 Brno | |
| Kontakt: | T: +420 972 625 804 E: sudop@sudop-brno.cz | |
| Zhotovitel objektu: | Dopravní projektování, spol. s r. o. |  |
| Adresa: | 28. října 3388/111, 702 00 Moravská Ostrava | |
| Kontakt: | T: +420 595 155 011 E: ostrava@dopravniprojektovani.cz | |
| Hlavní projektant (HIP): Ing. Martin Kubečka | | Specialista: Vlastislav Šenkýř |

| | | | |
|---------------------------|--|----------------------------|---------------|
| Název stavby/akce: | Jihlava temperované stání pro SHV ST TO Jihlava | Označení investora: | S622000071 |
| | | Označení zhotovitele: | 21050-01-0822 |
| Název části: | D.2 STAVEBNÍ ČÁST | Označení části: | D.2.1.1.1 |
| Název objektu/díle části: | Úprava koleje 16a | Označení objektu/komplexu: | SO 01-10-01 |
| Název přílohy: | Vzorové řezy | Číslo přílohy: | 2. 004 |
| Název díle části přílohy: | | | |
| Odpovědný projektant: | Zpracovatel přílohy: | Měřítko: | 1 : 50 |
| Ing. Libor Habrnál | Vlastislav Šenkýř | Formáty: | 5x A4 |
| Kraj: | Katastrální území: | TUDU: | |
| Vysočina | Jihlava | 1201NB | |
| | | Smluvní datum zpracování: | 05.07.2022 |

| | | | | | |
|-------------------------------|---------------------|-----------|---------------|----------|---------|
| Označení investora: | Stupeň dokumentace: | Část: | Objekt: | Příloha: | Revize: |
| S 6 2 2 0 0 0 7 1 | P D P S | D 2 1 1 1 | S 0 0 1 0 0 1 | 2 | 0 0 4 |
| [Prostor pro další informace] | | | | | |