


VZOROVÝ PŘÍČNÝ ŘEZ ZELENÍ VZOROVÝ PŘÍČNÝ ŘEZ KOMUNIKACÍ

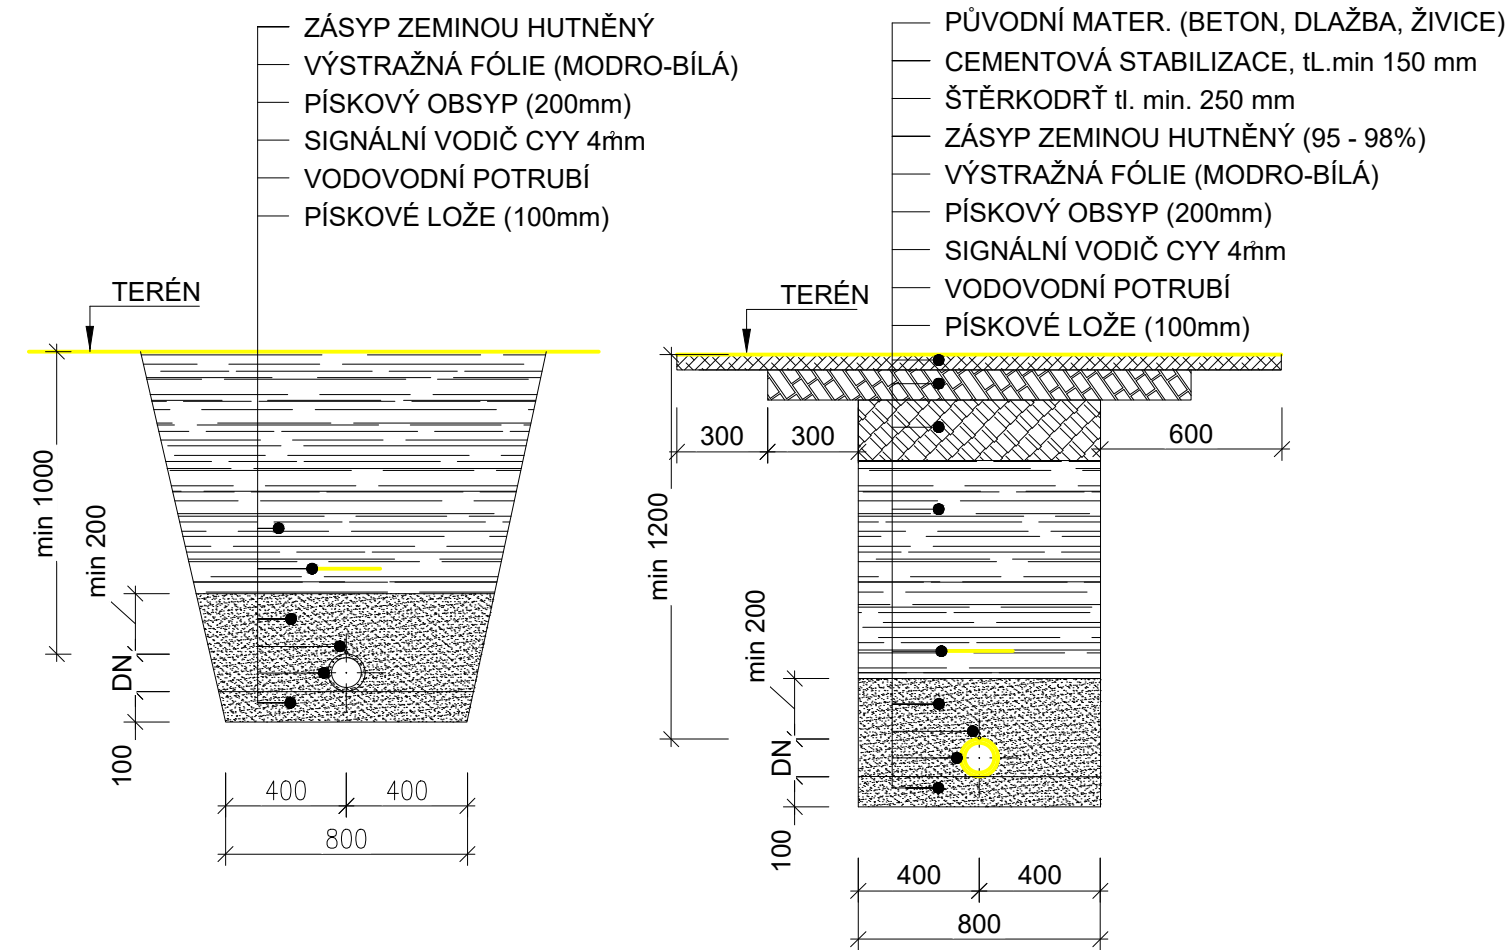

Jiná ověření:		Paré:	
Orientační schéma:		Razítko oprávněné osoby:	
Revize:	Datum:	Popis:	Kontroloval:
000	05.07.2022	Definitivní odevzdání dokumentace	Ondřej Hruška
Stavebník/Investor:		Správa železnic, státní organizace	
Adresa:		Dlážděná 1003/7, 110 00 Praha 1	
Zástupce investora:		Stavební správa východ	
Adresa:		Nerudova 1, 779 00 Olomouc	
Zhotovitel díla:		SUDOP Brno, spol. s r.o.	
Adresa:		Kounicova 688/26, 611 36 Brno	
Kontakt:		T: +420 972 625 804 E: sudop@sudop-brno.cz	
Zhotovitel objektu:		Dopravní projektování, spol. s r. o.	
Adresa:		28. října 3388/111, 702 00 Moravská Ostrava	
Kontakt:		T: +420 595 155 011 E: ostrava@dopravniprojektovani.cz	
Hlavní projektant (HIP):		Ing. Martin Kubečka	Specialista: Ing. Stanislav Kašpárek
Název stavby/akce:	Jihlava temperované stání pro SHV ST TO Jihlava		Označení investora: S622000071
Název části:	Pozemní stavební objekty		Označení zhotovitele: 21050-01-0822
Název objektu/dílčí části:	Temperované stání Přeložka areálového vodovodu SŽ		Označení části: D.2.1.6
Název přílohy:	Vzorový řez uložení potrubí		Označení objektu/komplexu: SO 01-32-01
Název dílčí části přílohy:	-		Číslo přílohy: 2 102
Odpovědný projektant:	Zpracovatel přílohy:	Měřítko: -	Stupeň dokumentace:
Ing. Marek Milata	Ing. Lukáš Němec	Formáty: 2xA4	DUSP + PDPS
Kraj:	Katastrální území:	TUDU:	Smluvní datum zpracování:
Vysočina	Jihlava	1201NB	05.07.2022
Označení investora:		Stupeň dokumentace:	Část:
S 6 2 2 0 0 0 0 7 1		P D P S	D 2 1 6 0
Objekt:		Podoblast:	Příloha:
S 0 0 1 2 3 0 1		- 0 2	- 2 - 1 0 2
Revize:		-	
-		0 0	
[Prostor pro další informace]			