


NEJMENŠÍ POVOLENÉ VZDÁLENOSTI KANALIZACE SOUBĚH A KŘÍŽENÍ DLE ČSN 736005

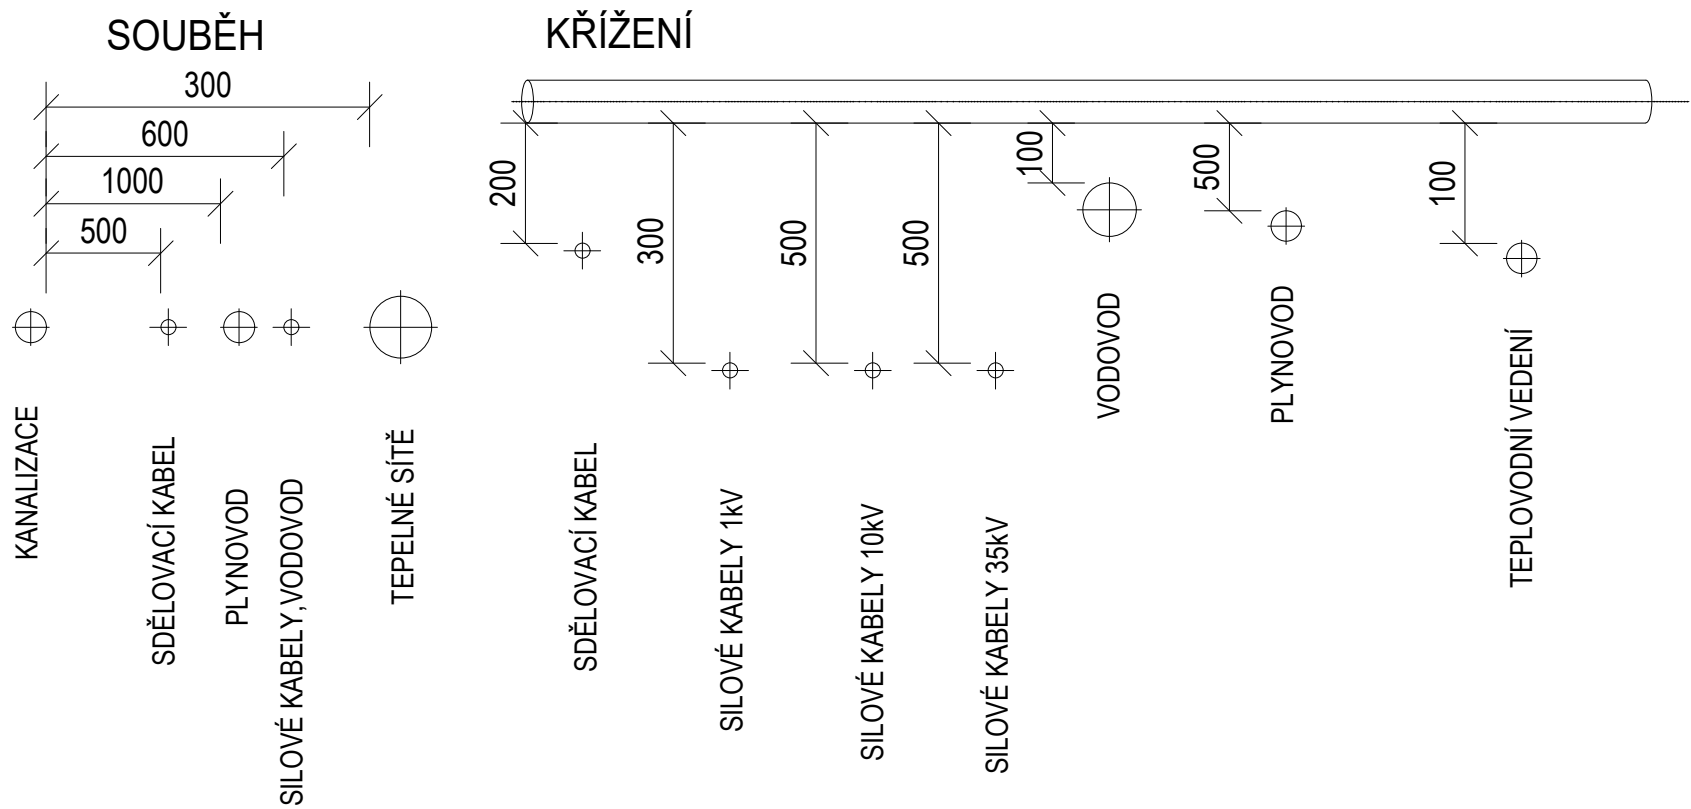

Jiná ověření:		Paré:	
Orientační schéma:		Razítko oprávněné osoby:	
Podpis:		Datum:	
Revize:	Datum:	Popis:	Kontroloval:
000	05.07.2022	Definitivní odevzdání dokumentace	Ondřej Hruška
Stavebník/Investor:	Správa železnic, státní organizace		
Adresa:	Dlážděná 1003/7, 110 00 Praha 1		
Zástupce investora:	Stavební správa východ		
Adresa:	Nerudova 1, 779 00 Olomouc		
Zhotovitel díla:	SUDOP Brno, spol. s r.o.		
Adresa:	Kounicova 688/26, 611 36 Brno		
Kontakt:	T: +420 972 625 804 E: sudop@sudop-brno.cz		
Zhotovitel objektu:	Dopravní projektování, spol. s r. o.		
Adresa:	28. října 3388/111, 702 00 Moravská Ostrava		
Kontakt:	T: +420 595 155 011 E: ostrava@dopravniprojektovani.cz		
Hlavní projektant (HIP): Ing. Martin Kubečka		Specialista: Ing. Stanislav Kašpárek	
Název stavby/akce:	Jihlava temperované stání pro SHV ST TO Jihlava		Označení investora: S622000071
			Označení zhotovitele: 21050-01-0822
Název části:	Pozemní stavební objekty		Označení části: D.2.1.6
Název objektu/dílčí části:	Temperované stání Odvod dešťových vod		Označení objektu/komplexu: SO 01-31-01
Název přílohy:	Křížení a souběh vedení sítí		Číslo přílohy: 2 105
Název dílčí části přílohy:	-		
Odpovědný projektant:	Zpracovatel přílohy: Ing. Marek Milata	Měřítko: - Formáty: 2xA4	Stupeň dokumentace: DUSP + PDPS
Kraj:	Katastrální území:	TUDU:	Smluvní datum zpracování:
Vysočina	Jihlava	1201NB	05.07.2022
Označení investora: S 6 2 2 0 0 0 0 7 1		Stupeň dokumentace: Část:	Objekt:
[Prostor pro další informace]		Podoblast:	Příloha: