


OSA A

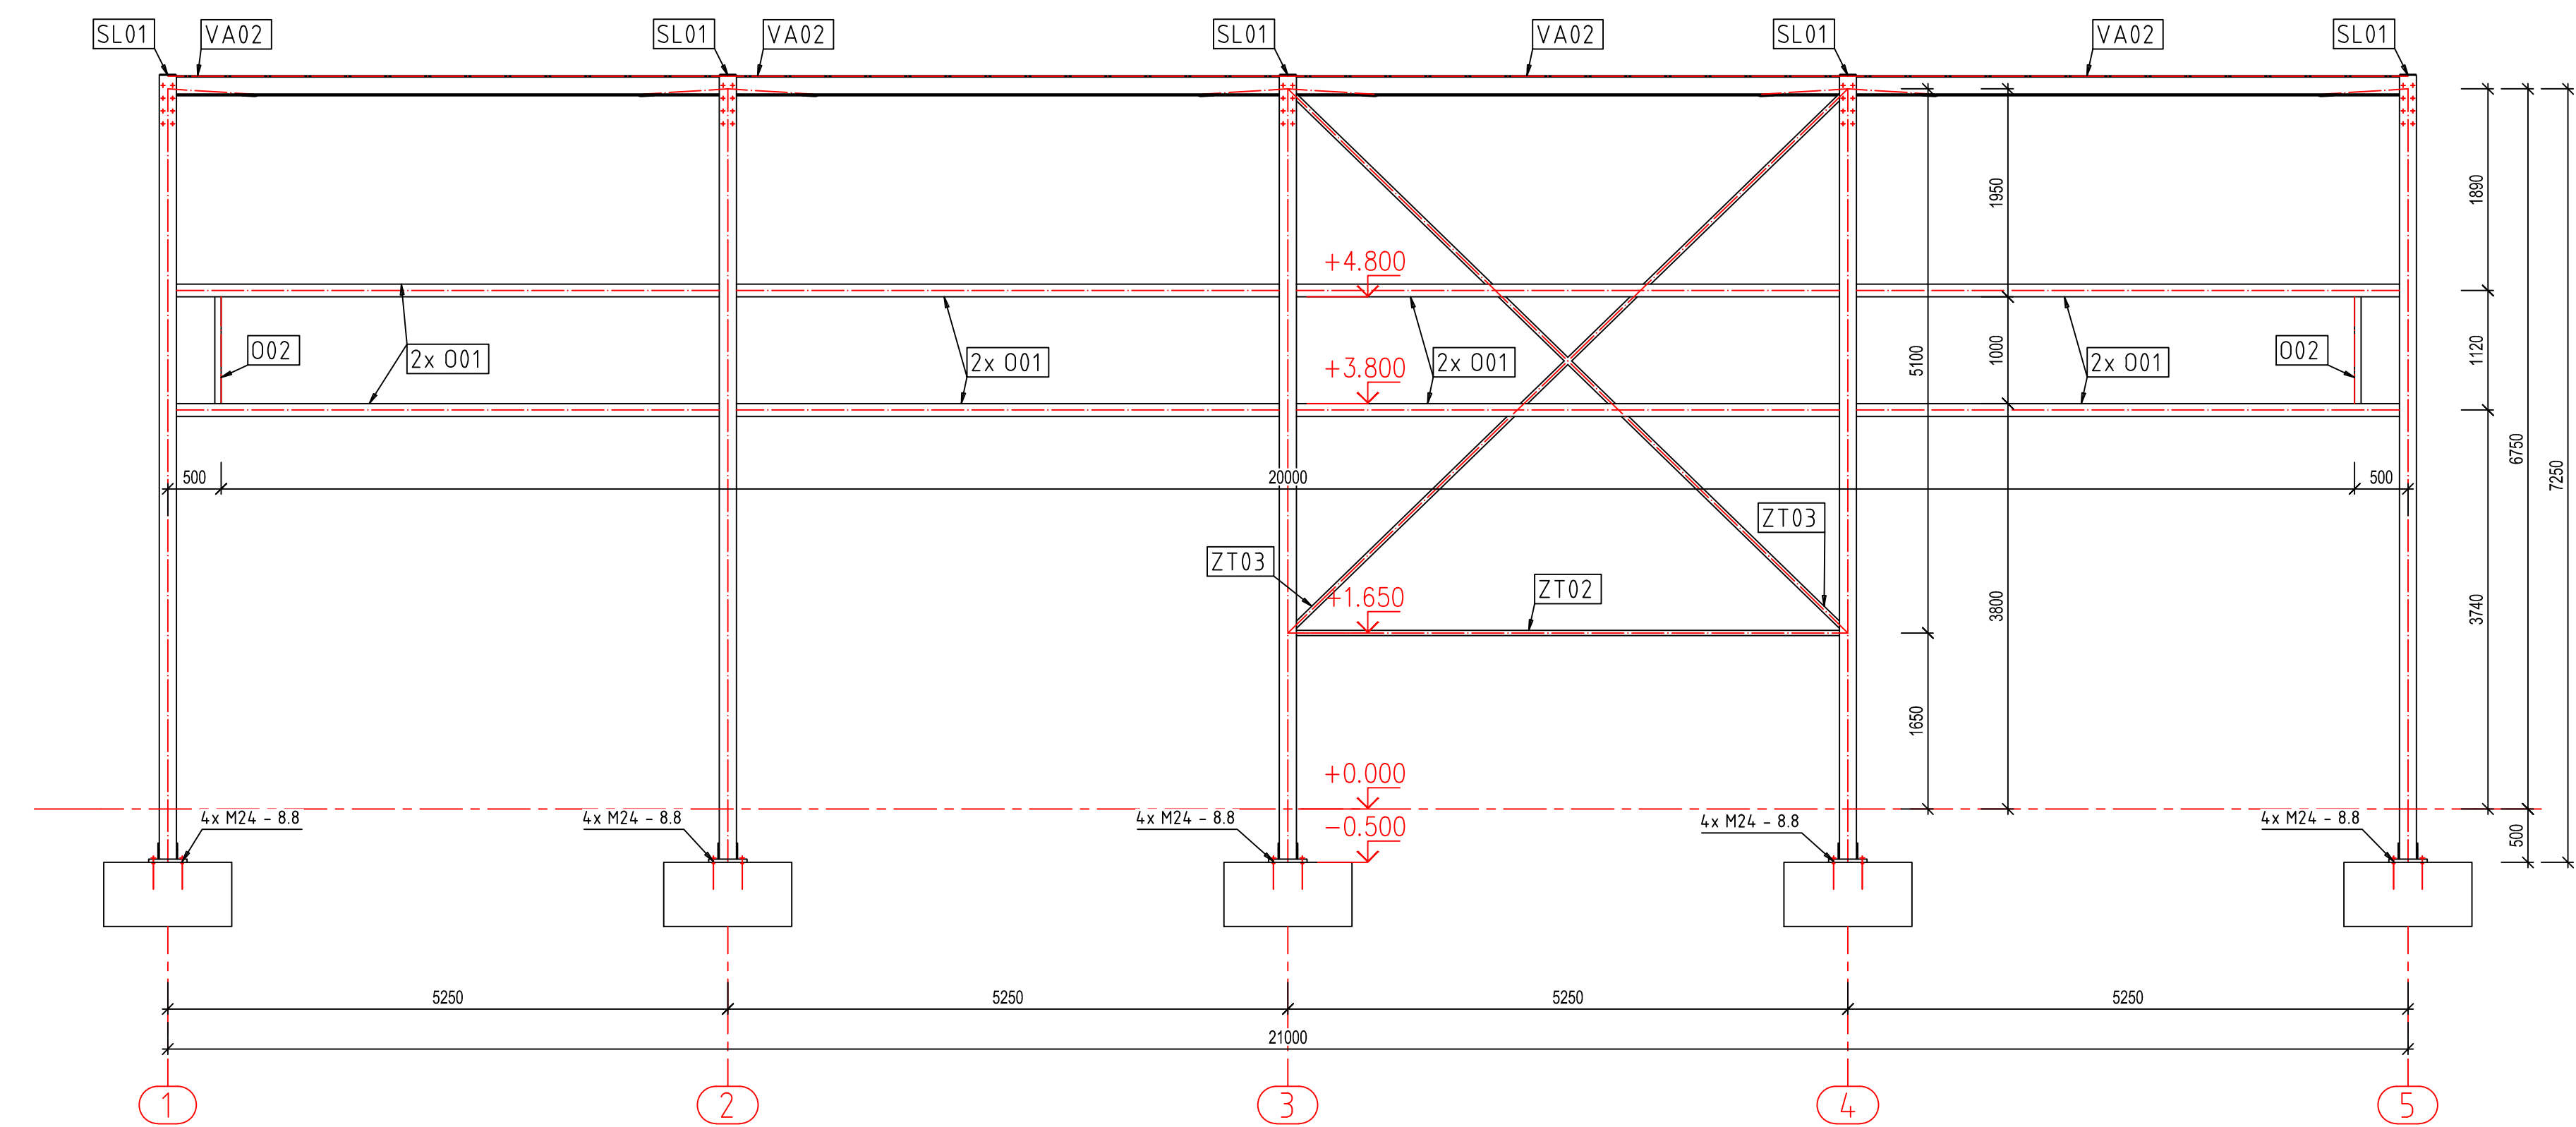

POZNÁMKY

KONSTRUKČNÍ OCEL: S235 (ČSN EN 10025-2)  
TRÍDA PROVEDENÍ: EXC2  
STUPĚŇ KVALITY SVARŮ: C (ČSN EN ISO 5817)  
PŘÍDAVNÝ MATERIÁL: G3Si1 (ČSN EN ISO 14341-A)  
OCHRANNÁ ATMOSFÉRA: M21 Arc 18 (ČSN EN ISO 14175)


VŠECHNY SVARY BEZ OZNAČENÍ VELIKOSTI PROVĚST DLE TLOUŠŤKY ZÁKLADNÍHO MATERIÁLU.  
VŠECHNY SVARY BROUŠENÉ.

NEOZNAČENÉ SVARY VAŘIT:

POVRCHOVÁ ÚPRAVA

TRYSKÁNO: Sa 2.5  
NÁTĚR: HODISOL JR 90-4 - 100 µm  
NÁTĚR NA MONTÁŽ: HODISOL JR 90-4 - 30 µm  
ODSTIN: RAL 7016 (ANTRACITOVÁ ŠEDÁ)

OSA B

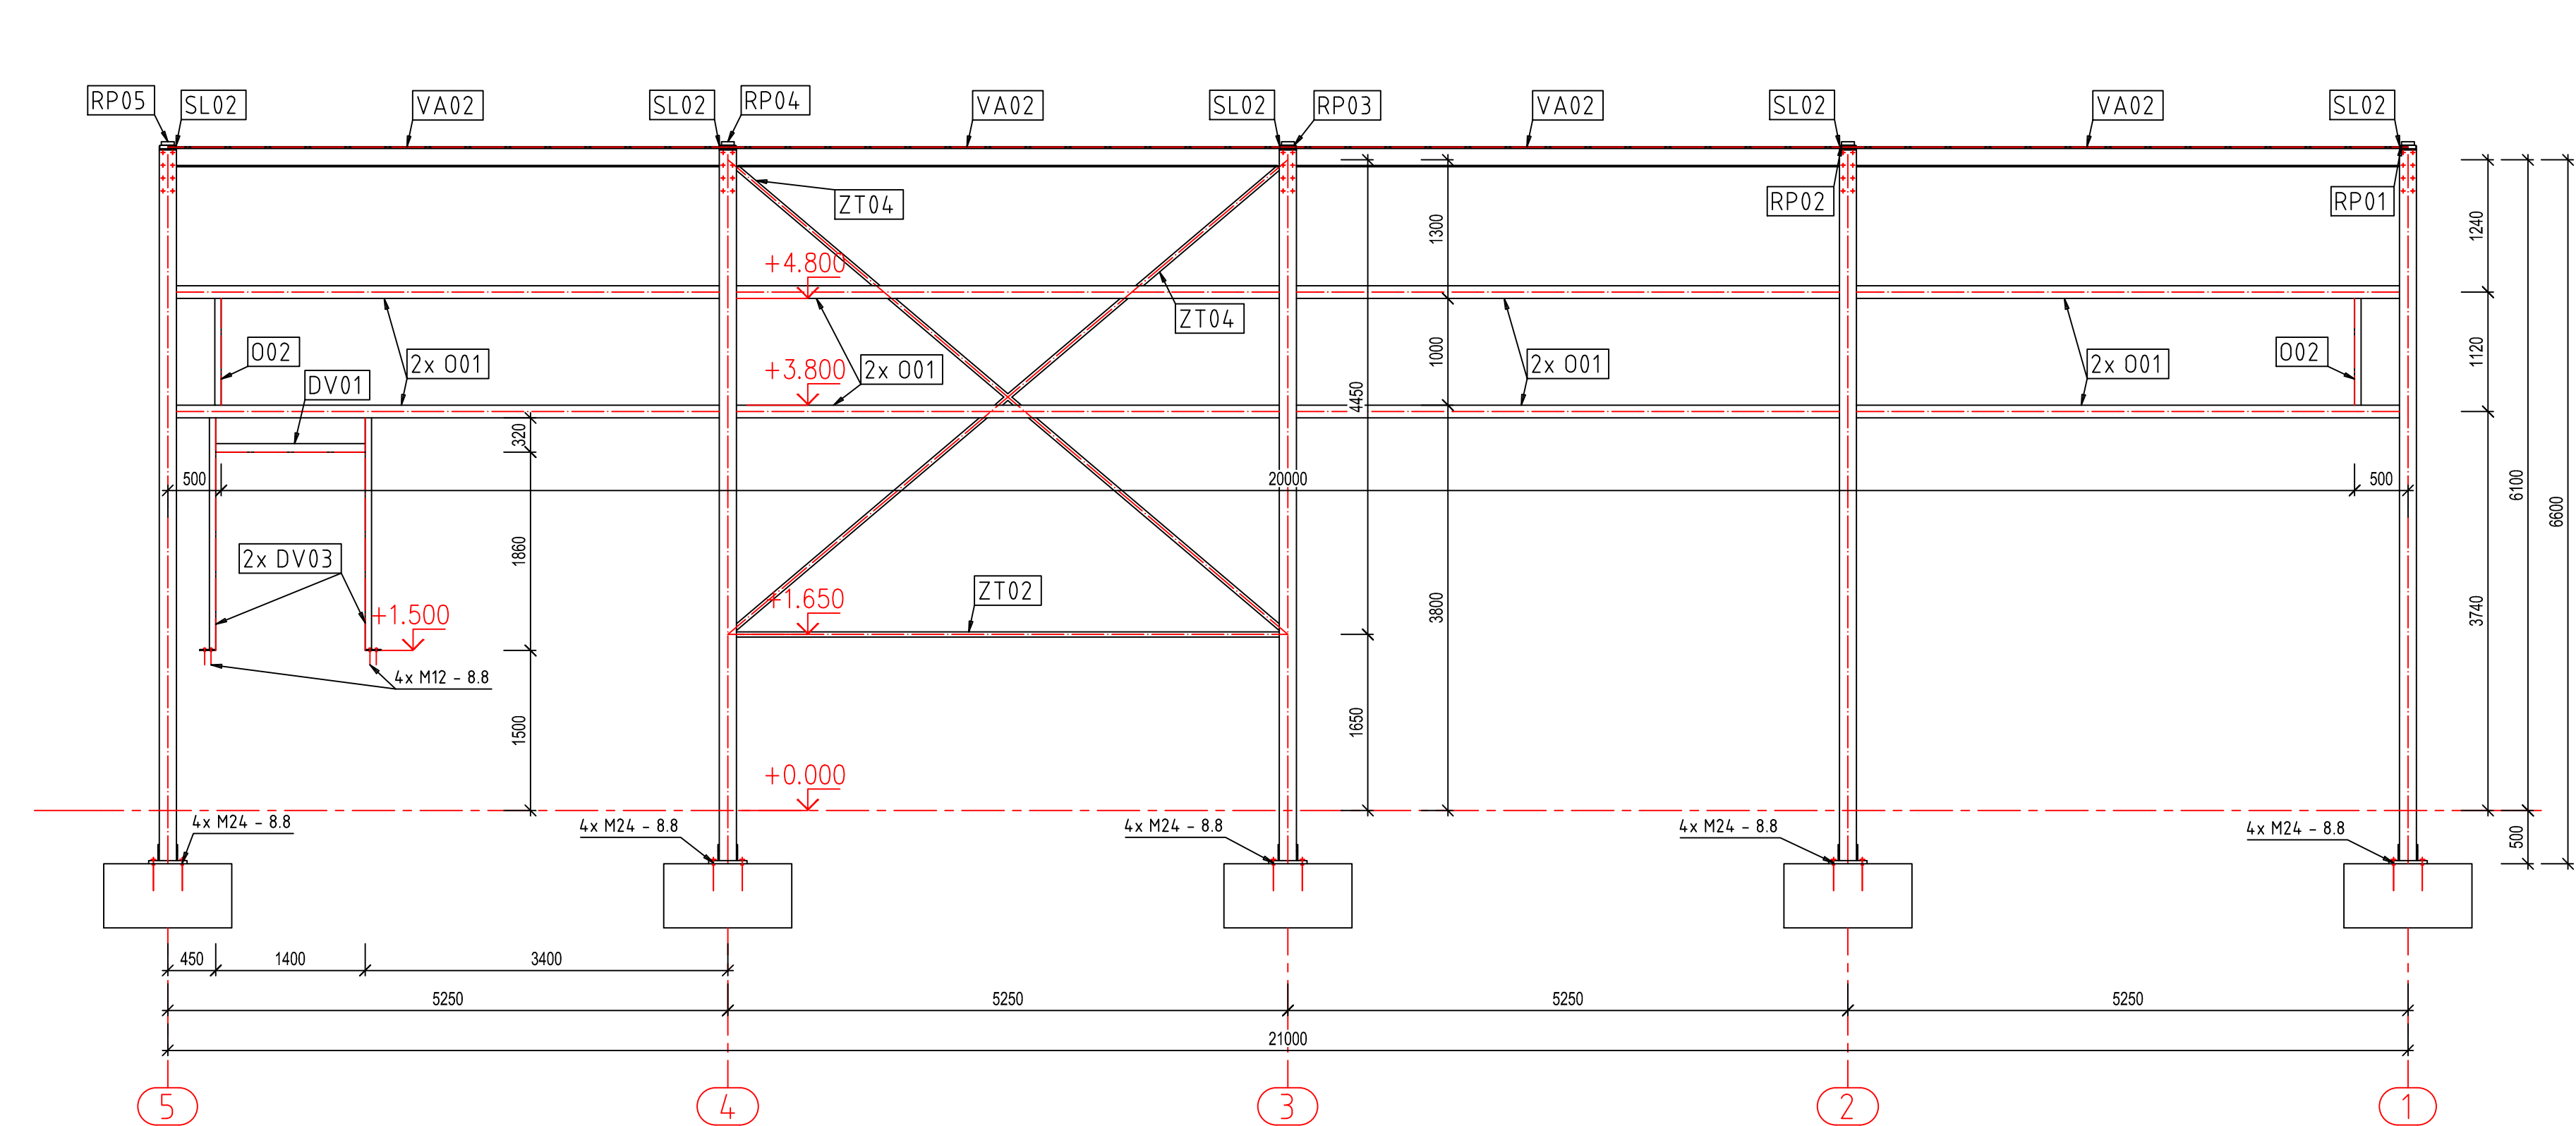

Ministerstvo dopravy Státní fond dopravní infrastruktury	
Jiná ověření:	Paré:
Orientační schéma:	Razítko oprávněné osoby:
Podpis: Datum:	
Revize:	Datum:
000	05.07.2022
Popis: Definivní odevzdání dokumentace	
Kontroloval: Ing. Martin Kubečka	
Stavebník/Investor: Správa železnic, státní organizace	
Adresa: Dílažněná 1003/7, 110 00 Praha 1	
Zástupce investora: Stavební správa východ	
Adresa: Nerudova 1, 779 00 Olomouc	
Zhotovitel díla: SUDOP Brno, spol. s r. o.	
Adresa: Kounicova 688/26, 611 36 Brno	
Kontakt: T: +420 972 625 804	
E: sudop@sudop-brno.cz	
Zhotovitel objektu: Dopravní projektování, spol. s r. o.	
Adresa: 28. října 3388/111, 702 00 Moravská Ostrava	
Kontakt: T: +420 595 155 011	
E: ostrava@dopravniprojektovani.cz	
Hlavní projektant (HIP): Ing. Martin Kubečka	
Specialista: Ing. Martin Kubečka	
Název stavby/akce:	Jihlava temperované stání pro SHV ST TO Jihlava
Označení investora:	S622000071
Označení zhotovitele:	21050-01-0822
Název části:	Pozemní stavební objekty
Označení části:	D.2.2.1.2
Název objektu/dílní části:	Temperované stání Stavební konstrukční řešení
Označení objektu/komplexu:	SO 01-73-01.02
Název přílohy:	Sestavný výkres - Fezy A, B
Označení přílohy:	2. 002
Odpovědný projektant:	Zpracovatel přílohy:
Ing. Martin Kubečka	Ing. Miroslav Kalaník
Měřítko: 1:50	Formát: A1 (8 x A4)
Kraj: Vysočina	Katastrální území: Jihlava
TUDU: 1201NB	Stupeň dokumentace: DUSP + PDPS
Smluvní datum zpracování:	05.07.2022
Ověření investora:	Ověření dokumentace: OK
Ověření projektanta:	Ověření: OK
Ověření státního fondu:	Ověření: OK