LEGENDA:

- ● OBOUSTRANNÝ SVÁR DÉLKY min. 10cm V ASFALTOVÉM LOŽI – V ZEMI
  SVORKA – NA VZDUCHU
- ———— ZEMNÍCÍ PÁSEK FeZn 30/4mm ULOŽEN NA DNĚ VÝKOPU PRO ZÁKLADY OBJEKTU
- ——— SVODOVÝ VODIČ FeZn ø 10mm
- VÝVOD UZEMNĚNÍ FeZn ø10mm, min. 1m REZERVA NAD TERÉN

POZNÁMKA:

VŠECHNA KOVOVÁ ZAŘÍZENÍ OBJEKTU BUDOU
TRVALE VODIVĚ PŘIPOJENA K CELKOVÉMU UZEMNĚNÍ STAVBY.

MAX. HODNOTA UZEMNĚNÍ JE 5 OHMŮ.

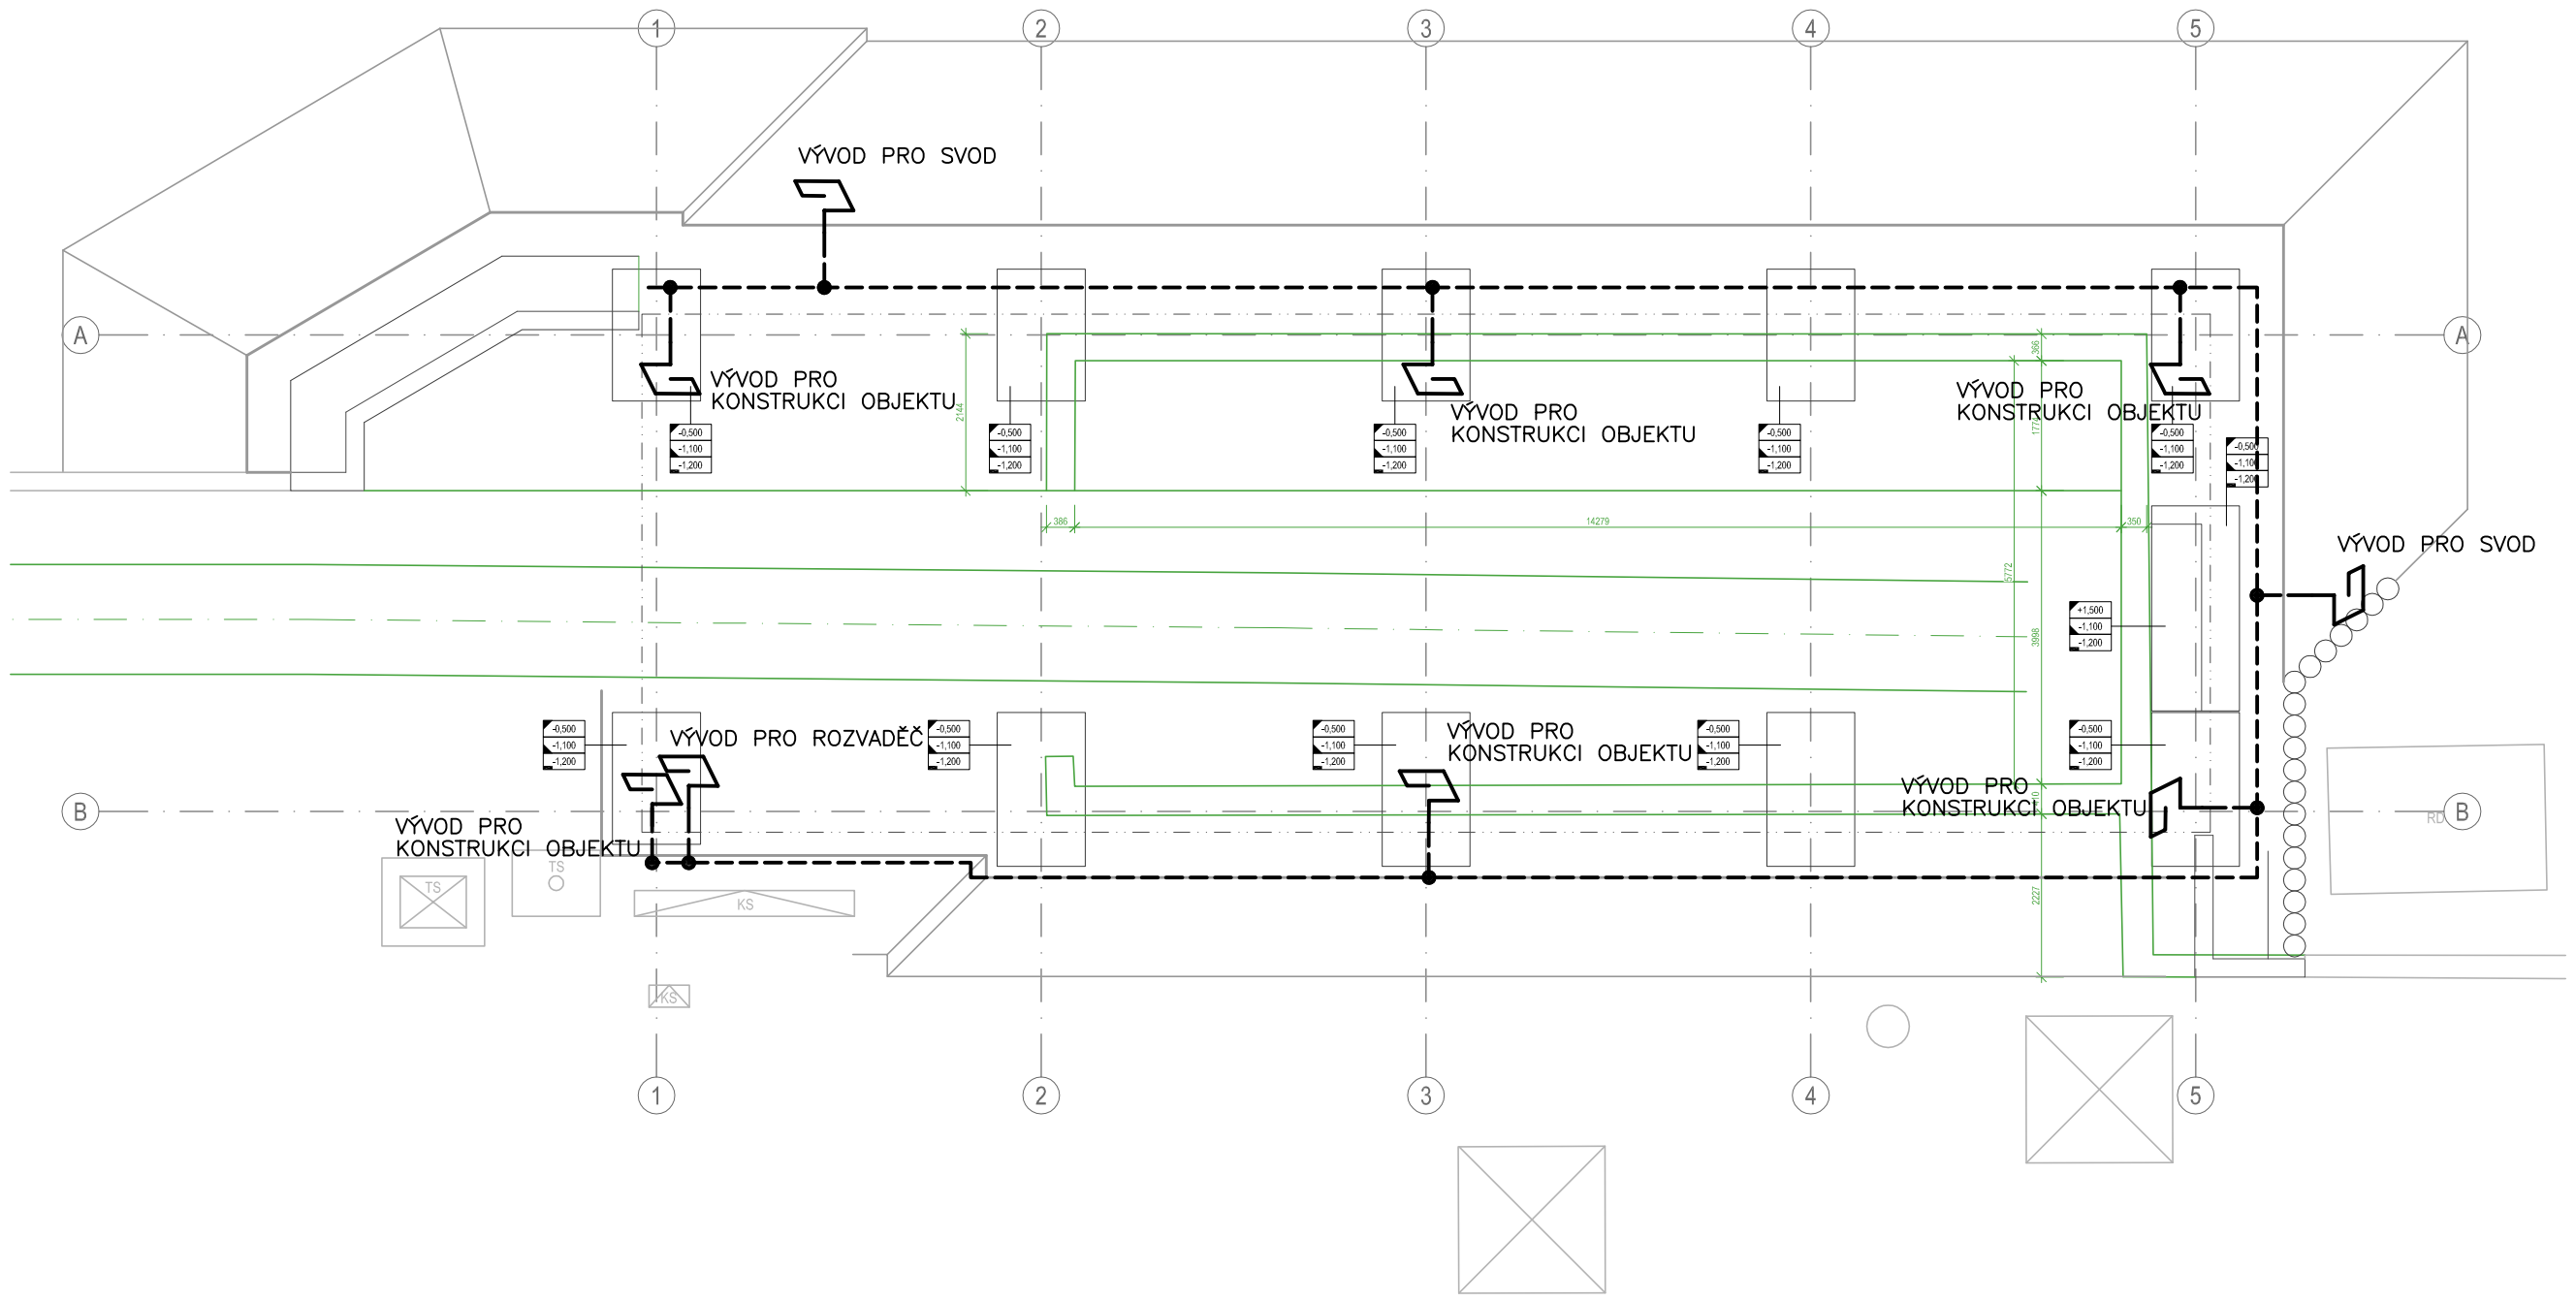

Ministerstvo dopravy
Státní fond dopravní infrastruktury

Jiná ověření:

Paré:

Orientační schéma:

Razítko oprávněné osoby:

Podpis: Datum:

Revize:	Datum:	Popis:	Kontroloval:
P01	20.2.2022	Dokumentace k připomínkám	[XXX. XXXXX XXXXX]
P02	17.6.2022	Vypořádání připomínek	[XXX. XXXXX XXXXX]

Stavebník/Investor:	**Správa železnic, státní organizace**
Adresa:	Dlážděná 1003/7, 110 00 Praha 1
Zástupce investora:	Stavební správa východ
Adresa:	Nerudova 1, 779 00 Olomouc

SPRÁVA ŽELEZNIC

Zhotovitel díla:	**SUDOP Brno, spol. s r.o.**
Adresa:	Kounicova 688/26, 611 36 Brno
Kontakt:	T: +420 972 625 804 E: sudop@sudop-brno.cz

SUDOP BRNO

Zhotovitel objektu:	**Dopravní projektování, spol. s r. o.**
Adresa:	28. října 3388/111, 702 00 Moravská Ostrava
Kontakt:	T: +420 595 155 011 E: ostrava@dopravniprojektovani.cz

dp Dopravní projektování spol. s r. o.

Hlavní projektant (HIP):	Ing. Martin Kubečka	Specialista:	Ing. Martin Kubečka

Název stavby/akce:	**Jihlava temperované stání pro SHV ST TO Jihlava**		Označení investora: S622000071 Označení zhotovitele: 21050-01-0822
Název části:	Pozemní stavební objekty		Označení části: D.2.2.1.4
Název objektu/dílčí části:	**Temperované stání** Technika prostředí staveb - Bleskosvod		Označení objektu/komplexu: **SO 01-73-01.04**
Název přílohy: Název dílčí části přílohy:	UZEMNĚNÍ		Číslo přílohy: **2.403**
Odpovědný projektant: Ing. Jan Zářecký	Zpracovatel přílohy: Ing. Luboš Novák	Měřítko: 1:100 Formáty: 3 x A4	Stupeň dokumentace: **DUSP + PDPS**
Kraj: Vysočina	Katastrální území: Jihlava	TUDU: 1201NB	**Smluvní datum zpracování: 20.2.2022**

Označení investora:	Stupeň dokumentace:	Část:	Objekt:	Podobjekt:	Příloha:	Revize:
S622000711	DPS	D.2.2.1.4	SO 01-73-01.04		2.403	P01

[Prostor pro další informace]