


VZROVÝ ŘEZ ULOŽENÍ PVC KANALIZAČNÍHO POTRUBÍ

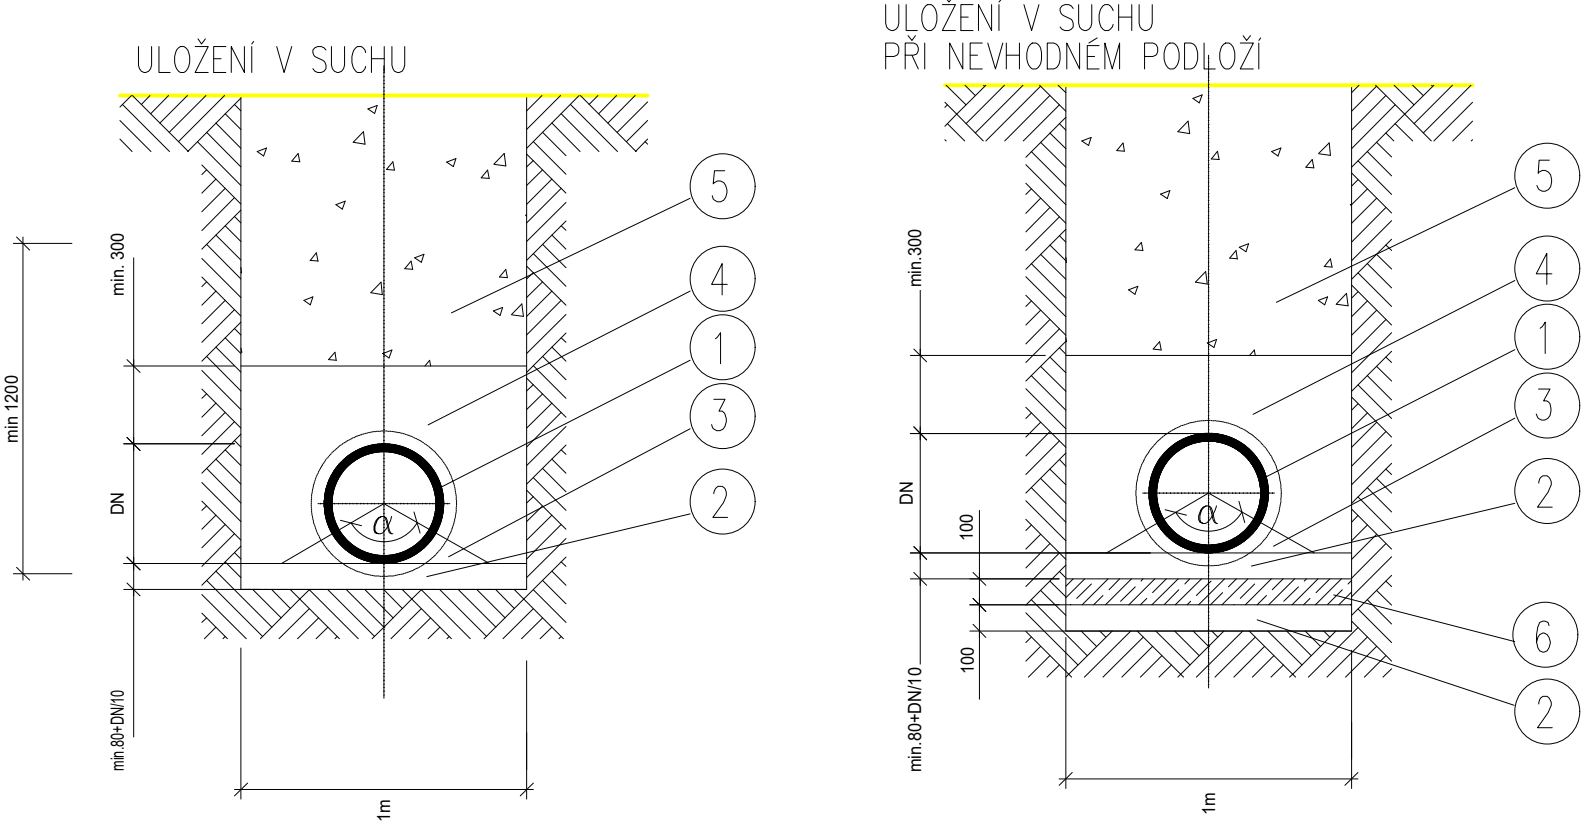


LEGENDA:


- 1 KANALIZAČNÍ POTRUBÍ
- 2 PÍSKOVÉ LOŽE TL. 100mm
- 3 PODSYPKOVÉ KLÍNY PÍSKOVÉHO LOŽE
- 4 OBSYP PÍŠČITOU ZEMINOU TL. 200mm
- 5 ZHUTNĚNÝ ZÁSYP NESOUDRŽNOU ZEMINOU
- 6 PODKLADNÍ BETON C10/12 TL. 100mm



Jiná ověření:	Paré:		
Orientační schéma:	Razítko oprávněné osoby:		
Revize:	Datum:	Popis:	Kontroloval:
000	05.07.2022	Definitivní odevzdání dokumentace	Ondřej Hruška

Stavebník/Investor:	Správa železnic, státní organizace	
Adresa:	Dlážděná 1003/7, 110 00 Praha 1	
Zástupce investora:	Stavební správa východ	
Adresa:	Nerudova 1, 779 00 Olomouc	

Zhotovitel díla:	SUDOP Brno, spol. s r. o.	
Adresa:	Kounicova 688/26, 611 36 Brno	
Kontakt:	T: +420 972 625 804 E: sudop@sudop-brno.cz	

Zhotovitel objektu:	Dopravní projektování, spol. s r. o.	
Adresa:	28. října 3388/111, 702 00 Moravská Ostrava	
Kontakt:	T: +420 595 155 011 E: ostrava@dopravniprojektovani.cz	

Hlavní projektant (HIP):	Ing. Martin Kubečka	Specialista:	Ing. Stanislav Kašpárek
--------------------------	---------------------	--------------	-------------------------

Název stavby/akce:	Jihlava temperované stání pro SHV ST TO Jihlava	Označení investora: S622000071
		Označení zhotovitele: 21050-01-0822
Název části:	Pozemní stavební objekty	Označení části: D.2.1.6
Název objektu/dílní části:	Temperované stání Odvod dešťových vod	Označení objektu/komplexu: SO 01-31-01
Název přílohy:	Detail uložení potrubí PVC-KG	Číslo přílohy: 2 103
Název dílní části přílohy:	-	
Odpovědný projektant:	Zpracovatel přílohy: Ing. Marek Milata	Měřítko: - Formáty: 2xA4
Kraj:	Katastrální území: Vysočina	TUDU: 1201NB
		Smluvní datum zpracování: 05.07.2022

Označení investora:	Stupeň dokumentace:	Část:	Objekt:	Podobjekt:	Příloha:	Revize:
S 6 2 2 0 0 0 0 7 1	- P D P S	- D 2 1 6 0	- S 0 0 1 3 1 0 1	- 0 4	- 2 - 1 0 3	- 0 0 0
[Prostor pro další informace]						