


VZOROVÝ ŘEZ ULOŽENÍ REVIZNÍ ŠACHTY


REVIZNÍ ŠACHTA např: TEGRA 425

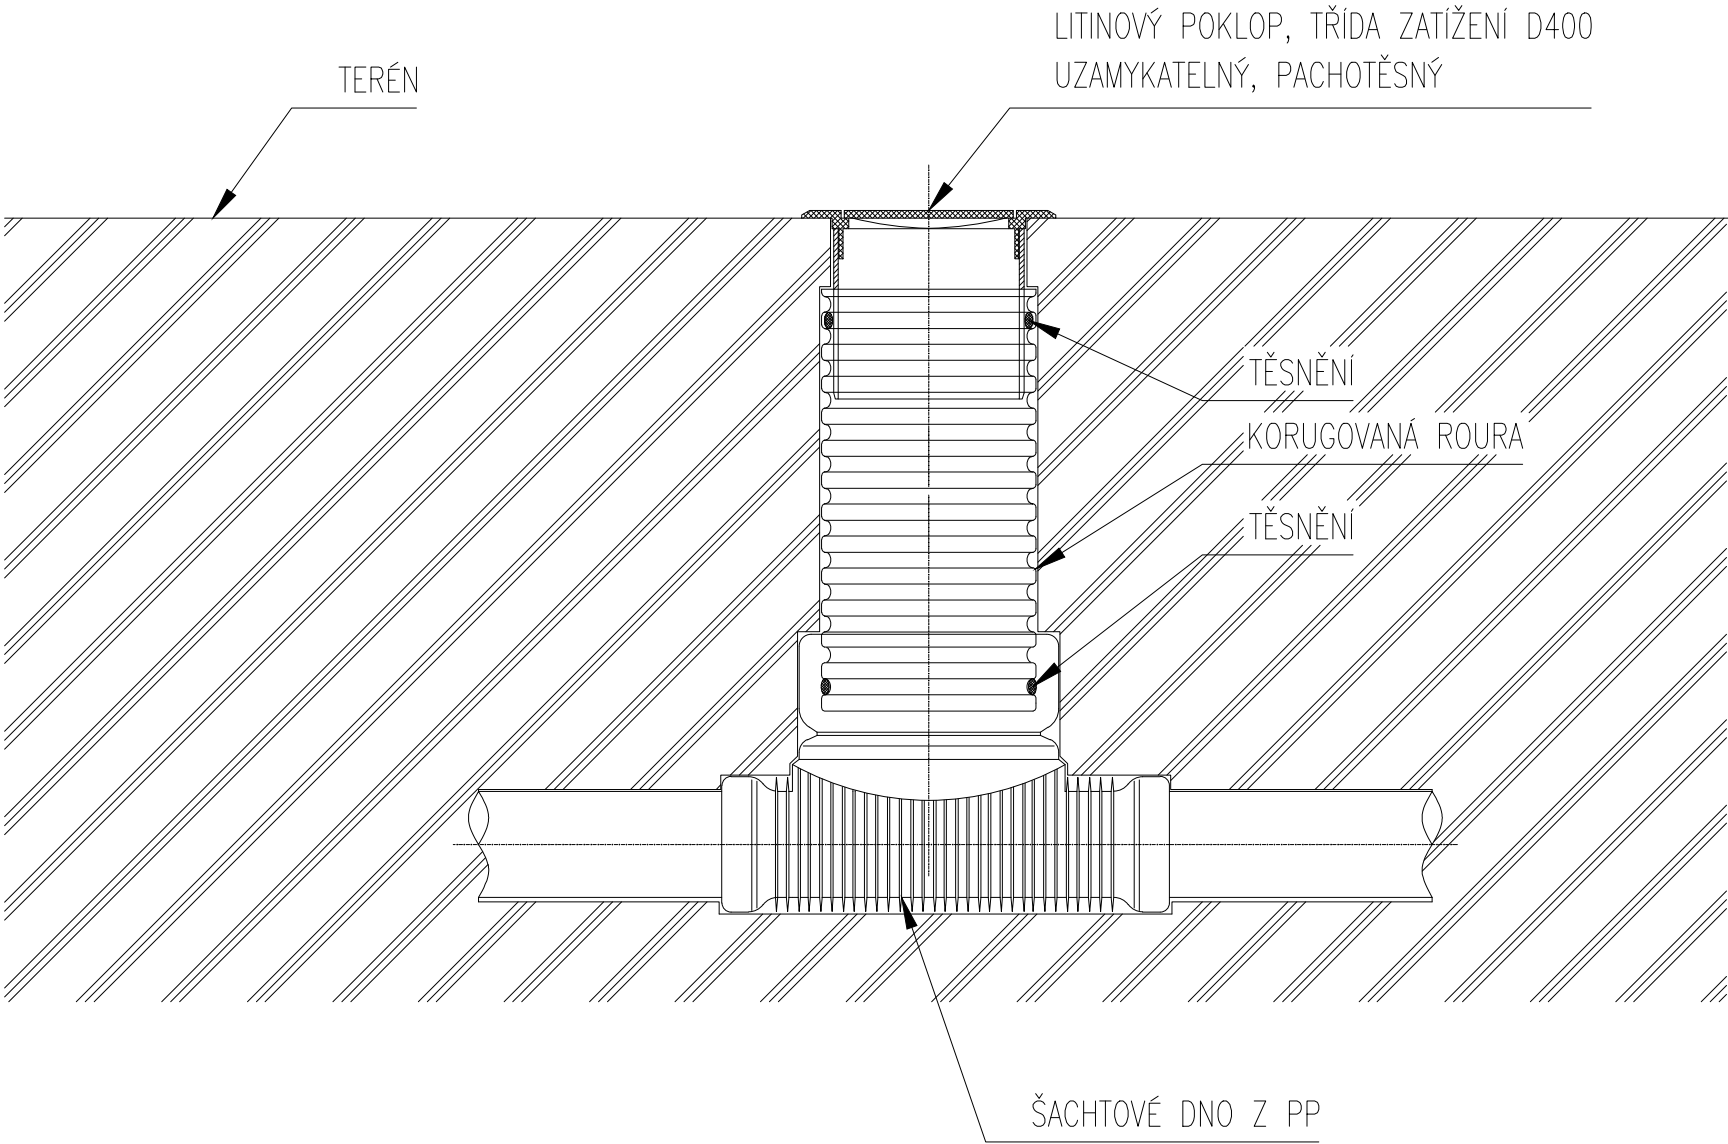


Jiná ověření:	Paré:
Orientační schéma:	Razítko oprávněné osoby:
Podpis:	Datum:

Revize:	Datum:	Popis:	Kontroloval:
000	05.07.2022	Definitivní odevzdání dokumentace	Ondřej Hruška

Stavebník/Investor:	Správa železnic, státní organizace		SPRÁVA ŽELEZNIC
Adresa:	Dlážděná 1003/7, 110 00 Praha 1		
Zástupce investora:	Stavební správa východ		
Adresa:	Nerudova 1, 779 00 Olomouc		

Zhotovitel díla:	SUDOP Brno, spol. s r.o.		SUDOP BRNO
Adresa:	Kounicova 688/26, 611 36 Brno		
Kontakt:	T: +420 972 625 804 E: sudop@sudop-brno.cz		

Zhotovitel objektu:	Dopravní projektování, spol. s r. o.		Dopravní projektování spol. s r. o.
Adresa:	28. října 3388/111, 702 00 Moravská Ostrava		
Kontakt:	T: +420 595 155 011 E: ostrava@dopravniprojektovani.cz		

Hlavní projektant (HIP):	Ing. Martin Kubečka	Specialista:	Ing. Stanislav Kašpárek
--------------------------	---------------------	--------------	-------------------------

Název stavby/akce:	Jihlava temperované stání pro SHV ST TO Jihlava	Označení investora:	S622000071
		Označení zhotovitele:	21050-01-0822
Název části:	Pozemní stavební objekty	Označení části:	D.2.1.6
Název objektu/dílčí části:	Temperované stání Odvod dešťových vod	Označení objektu/komplexu:	SO 01-31-01
Název přílohy:	Detail revizní šachty	Číslo přílohy:	2 104
Název dílčí části přílohy:	-		
Odpovědný projektant:	Zpracovatel přílohy: Ing. Marek Milata	Měřítko: - Formáty: 2xA4	Stupeň dokumentace: DUSP + PDPS
Kraj:	Katastrální území: Vysočina	TUDU: 1201NB	Smluvní datum zpracování: 05.07.2022

Označení investora: S 6 2 2 0 0 0 0 7 1	Stupeň dokumentace: Část: - P D P S - D 2 1 6 0	Objekt: - S 0 0 1 3 1 0 1	Podoblast: - 0 4	Příloha: - 2 - 1 0 4	Revize: - 0 0 0
[Prostor pro další informace]					