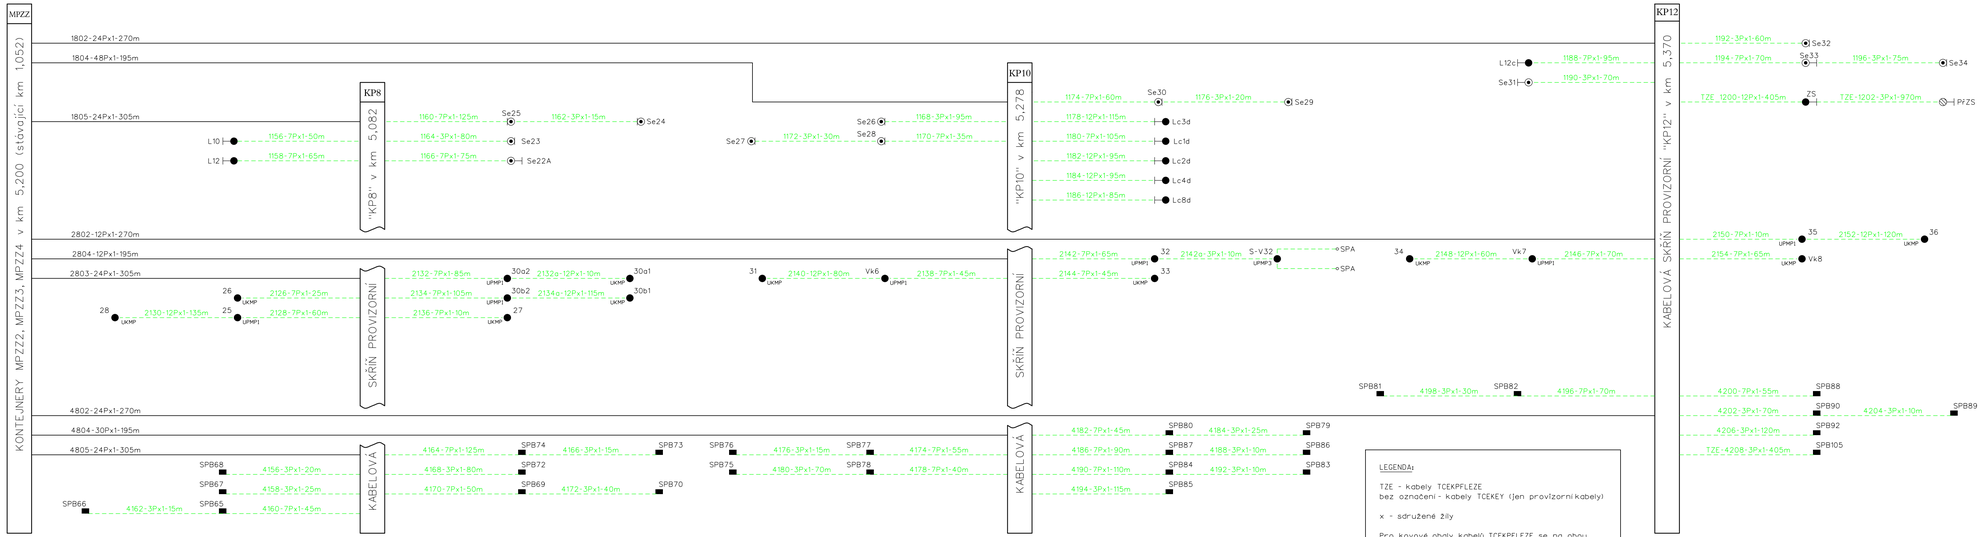

Spolufinancováno Nástrojem Evropské unie pro propojení Evropy

Projekt „Rekonstrukce ŽST Praha-Smíchov" je spolufinancovaný Evropskou unií z programu Nástroj pro propojení Evropy (CEF)

Za tuto publikaci odpovídá pouze její autor. Evropská unie nenese odpovědnost za jakékoli využití informací v ní obsažených.

VÝŠKOVÝ SYSTÉM Bpv
SOUŘADNICOVÝ SYSTÉM S-JTSK

Číslo změny:	Obsah změny:	Datum změny:
01	PDPS stavby po vyčlenění I. etapy	03/2023
02	-	-
03	-	-

Investor:
SPRÁVA ŽELEZNIC
Správa železnic, s.o.
Dlážděná 1003/7, 110 00 Praha 1
Stavební správa západ
Sokolovská 278/1955, 190 00 Praha 9

Společnost "SP+SEU_ŽST Smíchov_DSP, AD"
SUDOP PRAHA
SUDOP EU

Správce:
SUDOP PRAHA
SUDOP PRAHA a.s.
Olšanská 1a, 130 80 Praha 3
tel.: +420 267 094 111
e-mail: praha@sudop.cz

Vedoucí týmu:
ING, MICHAL MEČL
Specialista profese:
ZDENĚK PACHOLÍK

Středisko:
ELEKTROTECHNIKY, TRAKCE, SDĚLOVACÍ A ZABEZPEČOVACÍ TECHNIKY

Vedoucí střediska:	Odpovědný projektant SO, IO, PS:	Vypracoval:	Kontroloval:
ING. MARTIN RAIBR	ZDENĚK PACHOLÍK	ZDENĚK PACHOLÍK	JIŘÍ DUCHOSLAV

Název akce:
REKONSTRUKCE ŽST PRAHA-SMÍCHOV

Číslo smlouvy: 19 108 201
Projektový stupeň: PDPS

Část:
STANIČNÍ ZABEZPEČOVACÍ ZAŘÍZENÍ
PS 30-01-11 ŽST PRAHA-SMÍCHOV, OBVOD SMÍCHOV, SZZ
ČÁST B, PROVIZORNÍ SZZ

Datum: 12/2021
Číslo části: D.1.1.1.1

Název přílohy:
SCHÉMA KABELŮ - STŘEDNÍ ZHLAVÍ 2
KONEČNÝ STAV (MPZZ)

Měřítko: -
Počet formátů: 5xA4
Číslo přílohy: **2.287**

DOKUMENT LZE UŽÍVAT POUZE VE SMYSLU PŘÍSLUŠNÉ SMLOUVY O DÍLO, ZÁKONA JEHO ČÁST NEMŮŽE BÝT DLE ZÁKONA L121/2000 Sb. KOPÍROVÁNA NEBO JINÝM ZPŮSOBEM KOZBROJENA. BEZ SOUHLASU SUDOP PRAHA a.s.