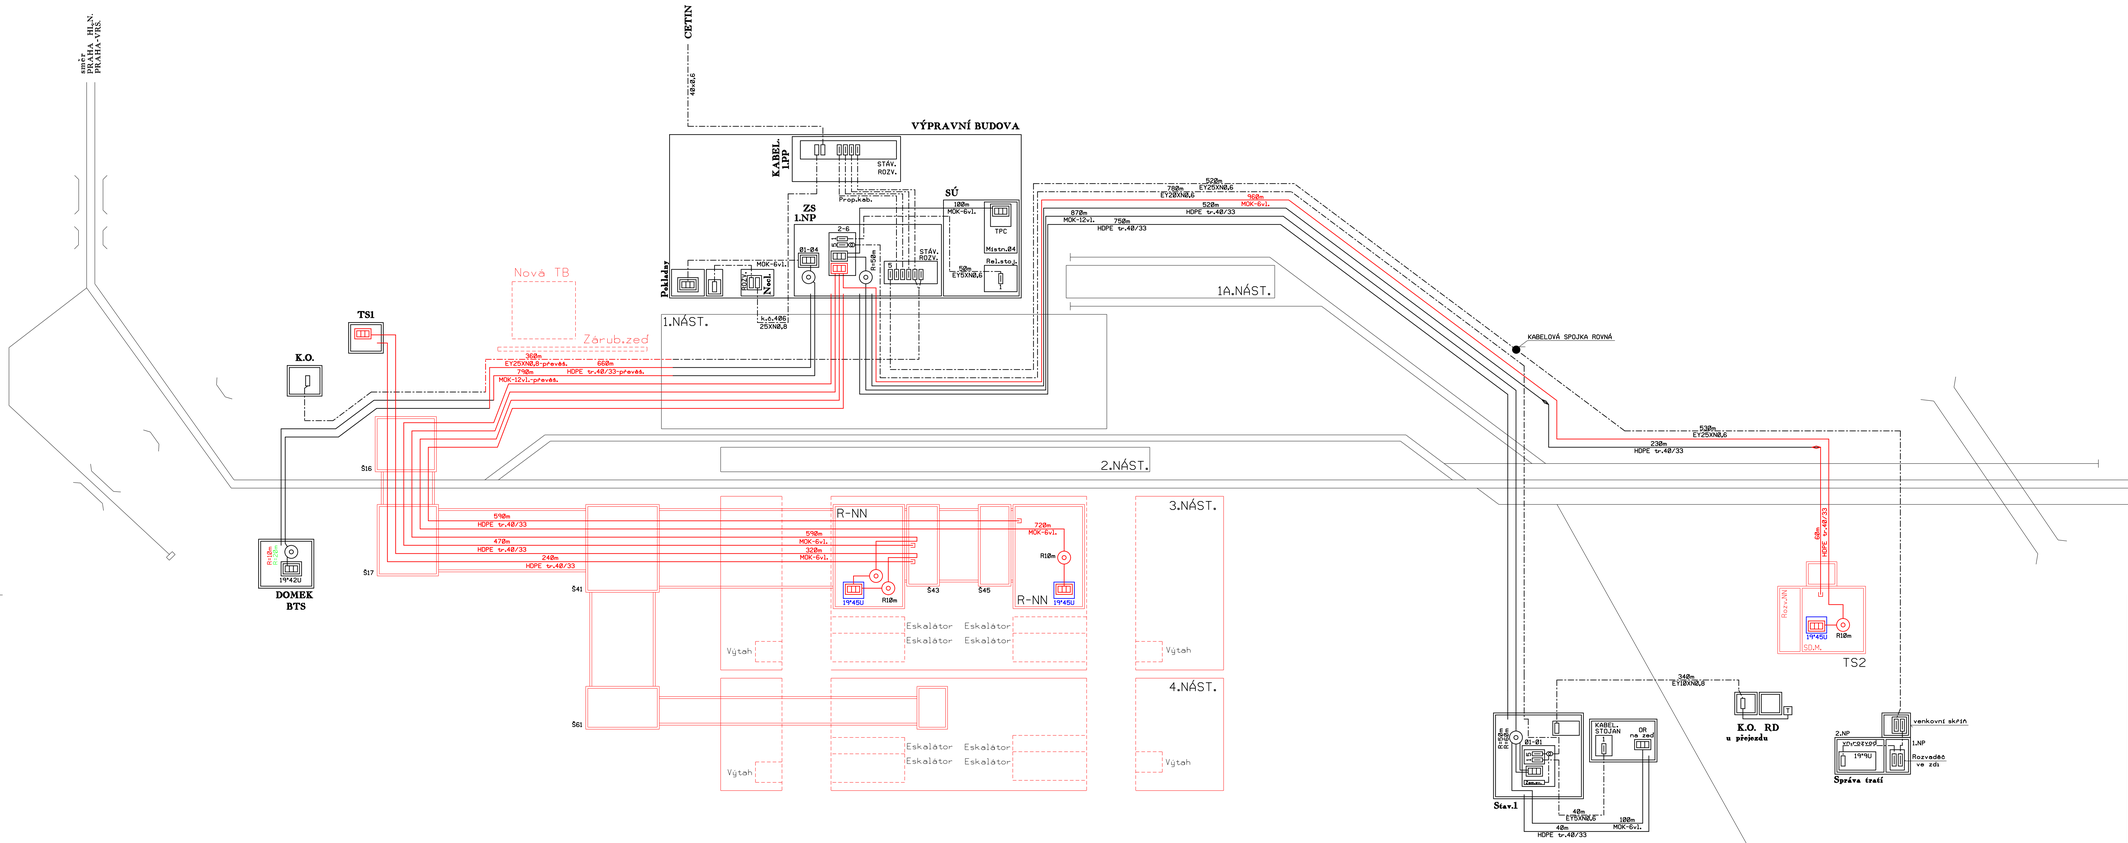

Vysvětlivky

- Stávající místní sdělovací kabely - demontované
- Stávající sdělkabely - zachované v provizorním stavu
- Provizorní zabezpečovací zařízení využívaná pro provizorní MK
- Upravená stávající a nová zařízení pro provizorní sděl.zař.
- Kabelová spojka rovná, dělicí
- Spojka PLASSON na HDPE trubku
- Venkovní telefonní objekt na betonovém sloupku
- Žárezová rozpojovací svorkovnice KRONE pro 10 párů LSA PLUS na nosníku + zásobník bleskojistek + bleskojistky
- Kabelové závěry ZAU
- Optický rozvaděč
- Rezerva optického kabelu

Spolufinancováno Nástrojem Evropské unie pro propojení Evropy

Projekt „Rekonstrukce ŽST Praha-Smíchov" je spolufinancovaný Evropskou unií z programu Nástroj pro propojení Evropy (CEF)

Za tuto publikaci odpovídá pouze její autor. Evropská unie nenese odpovědnost za jakékoli využití informací v ní obsažených.

Číslo změny:	Obsah změny:	Datum změny:
01	PDPS stavby po vyřízení k.etapy	03/2023
02	-	-
03	-	-

Investor: Správa železnic, státní organizace, Dlážděná 1003/7, 110 00 Praha 1
Stavební správa západ, Sokolovská 278/1955, 190 00 Praha 9

Společnost "SP+SEU_ŽST Smichov_DSP, AD"

Správce: SUDOP PRAHA a.s., Olšanská 1a, 130 80 Praha 3, tel.: +420 267 094 111, e-mail: praha@sudop.cz

Vedoucí týmu: ING. MICHAL MEČL
Specialista profese: ING. PETR POUPA

Středisko: ELEKTROTECHNIKY, TRAKCE, SDĚLOVACÍ A ZABEZPEČOVACÍ TECHNIKY

Vedoucí střediska:	Odpovědný projektant SO, IO, PS:	Vypracoval:	Kontroloval:
ING. MARTIN RABÍK	VRATISLAV HÚLA	VRATISLAV HÚLA	ING. PETR POUPA

Název akce: **REKONSTRUKCE ŽST PRAHA-SMÍCHOV**

Číslo smlouvy: 19 108 201
Projektový stupeň: PDPS

Část: MÍSTNÍ KABELIZACE

PS 30-02-11 ŽST PRAHA-SMÍCHOV, MÍSTNÍ KABELIZACE

Datum: 12/2021
Číslo části: D.1.2.1.1

Název přílohy: **SCHÉMA MÍSTNÍ KABELIZACE - PROVIZORNÍ PO STAV.POSTUPU Č.10**

Měřítko: -
Počet formátů: 12xA4
Číslo přílohy: **2.202**

DOKUMENT LZE ÚČELY POUŽÍT VE ZNITELU PŘEDLOŽENÉ SMLOUVY O DÍLO, ZÁSAHU JEHO ČÁSTÍ NEBO JEJ DALŠÍ ZMĚNOU A V OSTATNÍCH SLUČITELNÝCH NEBO JINÝM ZPŮSOBEM ROZŠIŘOVÁNA BEZ SOUHLASU SUDOP PRAHA a.s.