

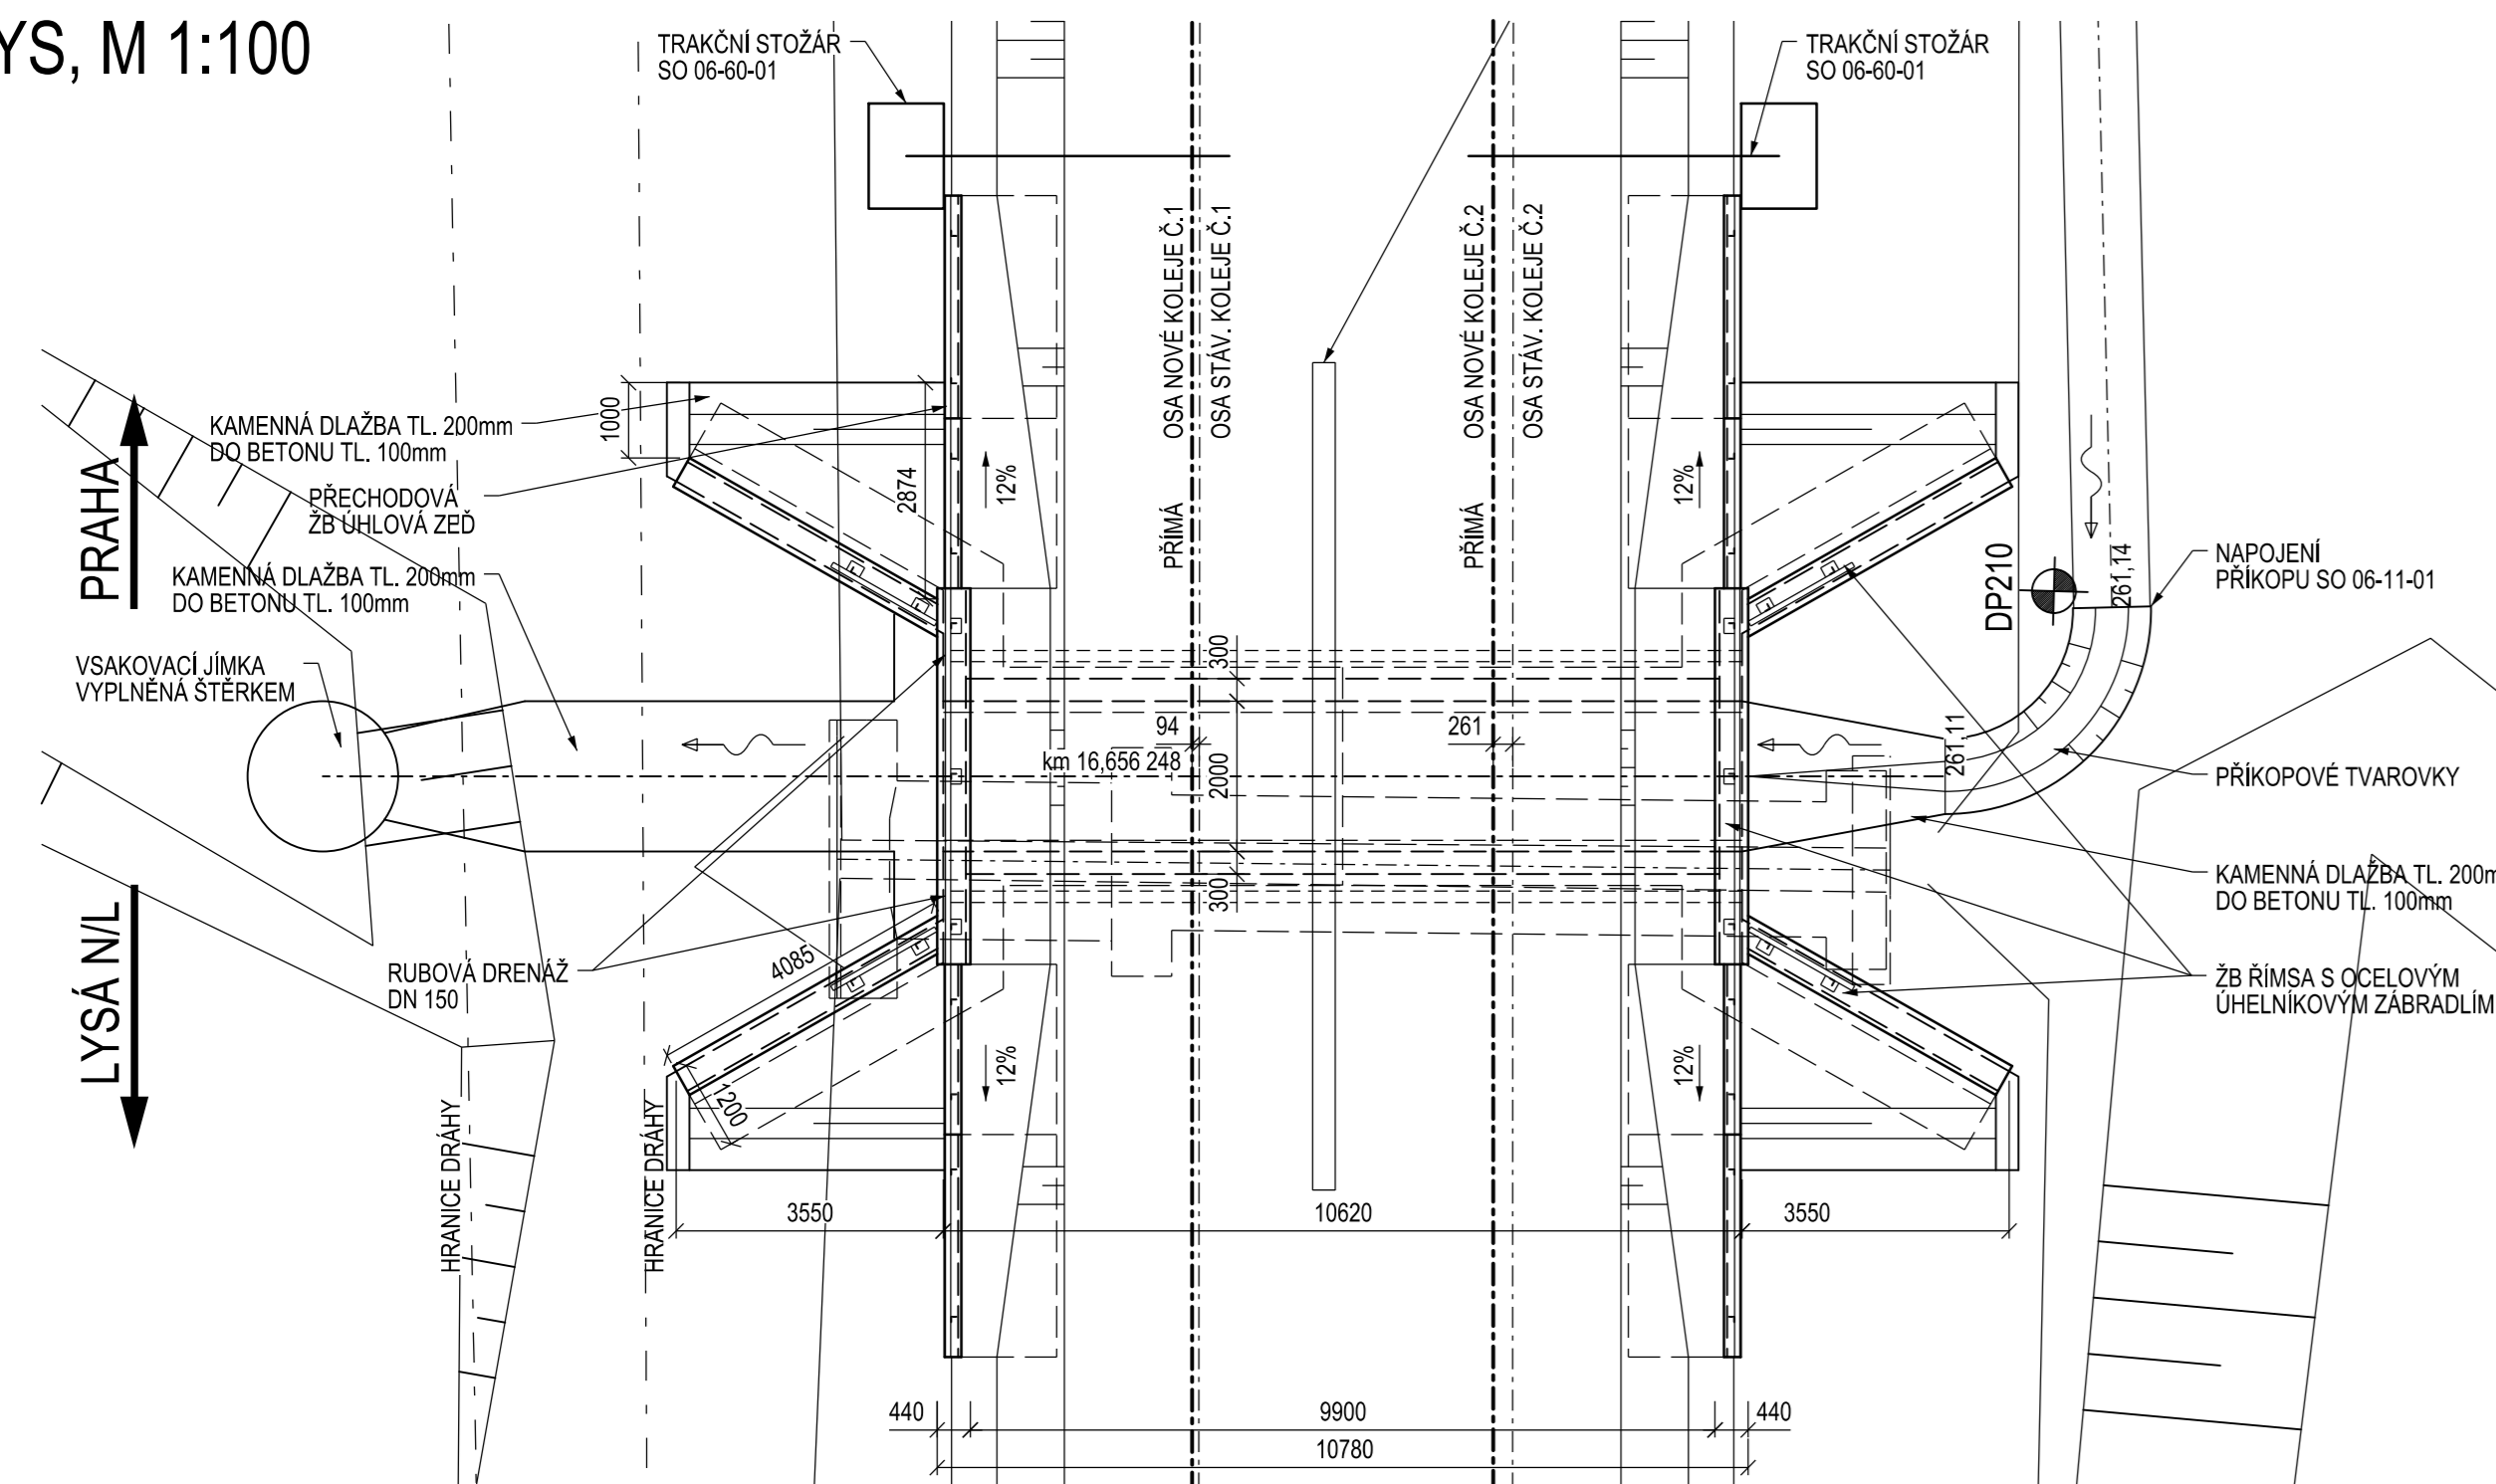



PŮDORYS, M 1:100

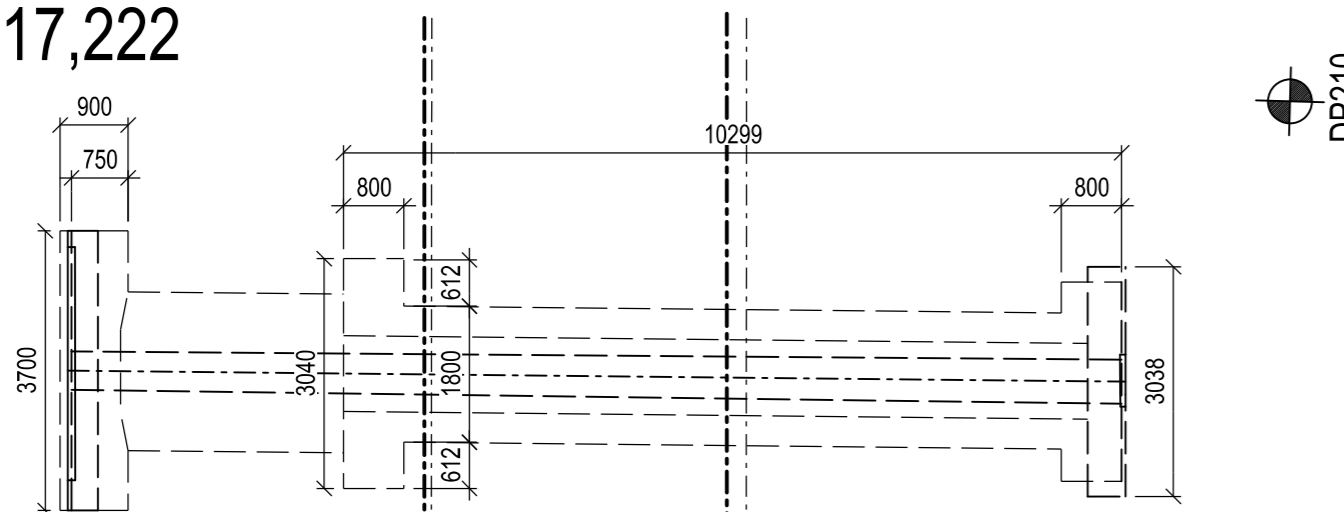


STÁVAJÍCÍ STAV
PŘÍČNÝ ŘEZ, M 1:100

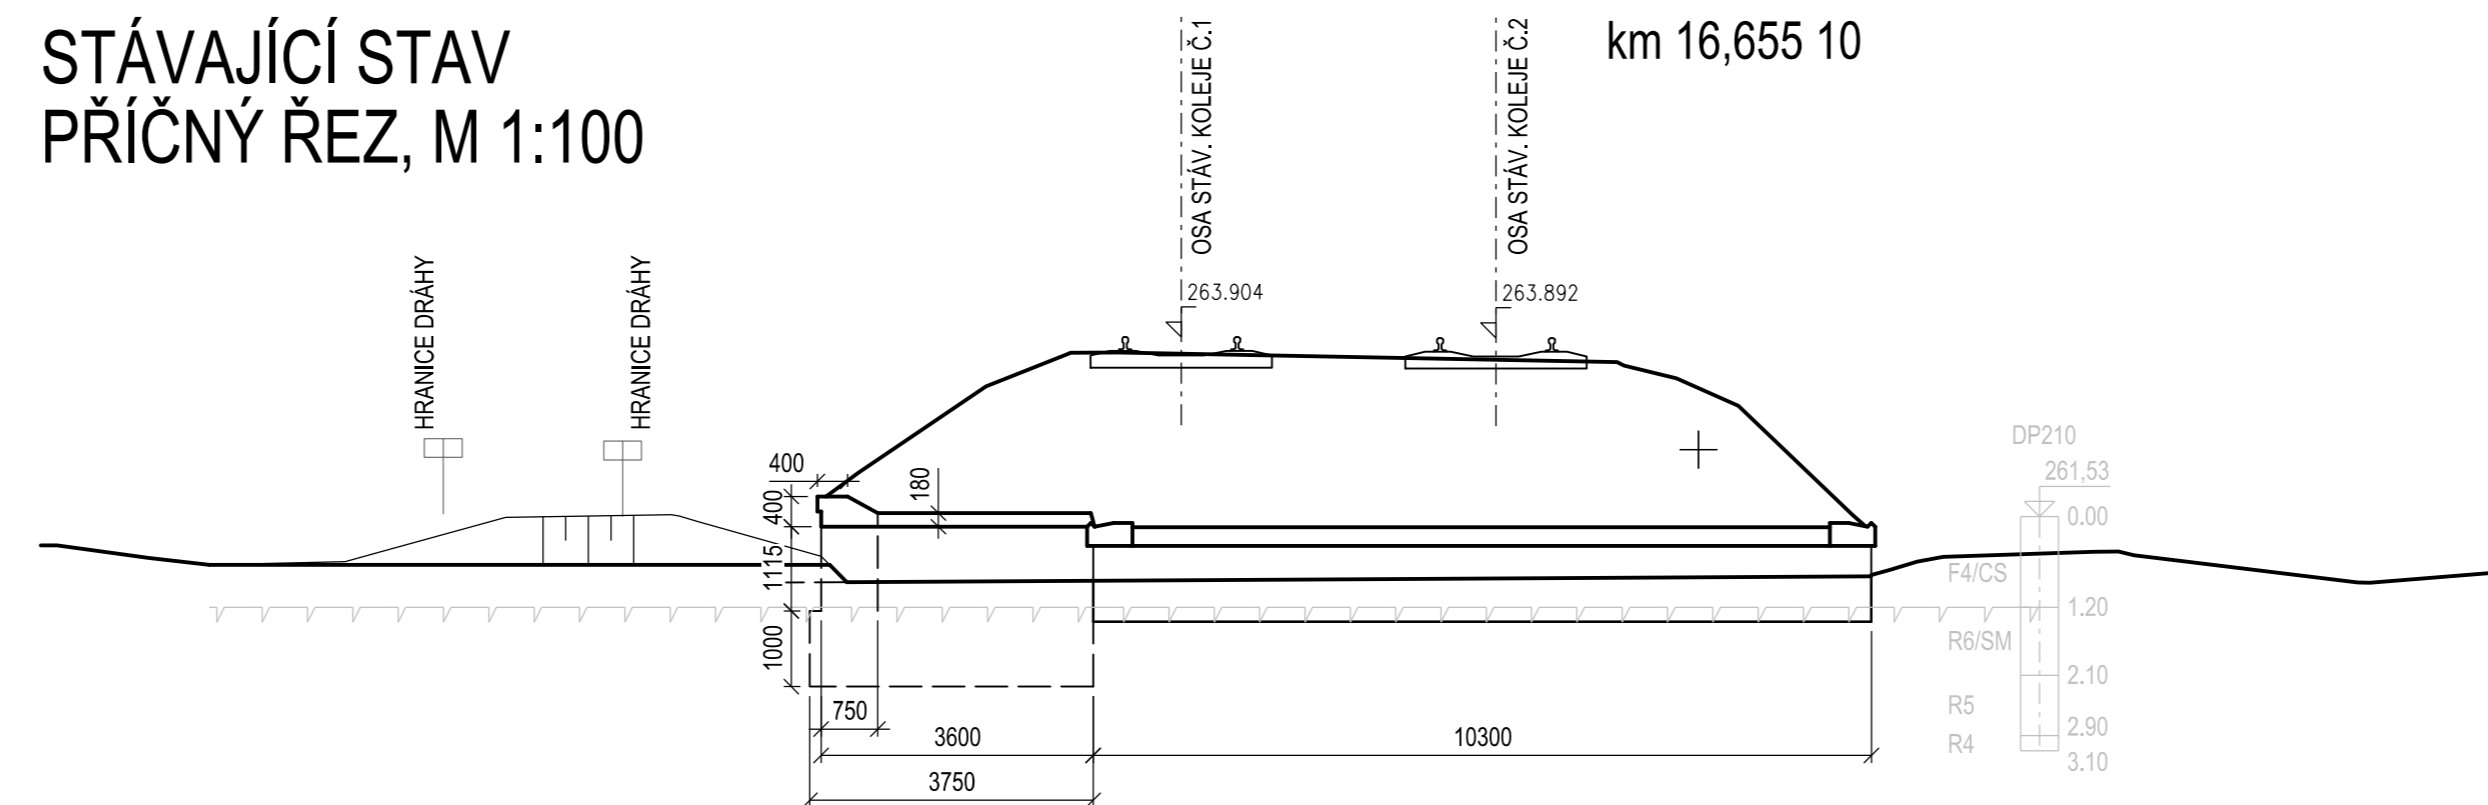

PŘÍČNÝ ŘEZ, M 1:100
km 16,656 248

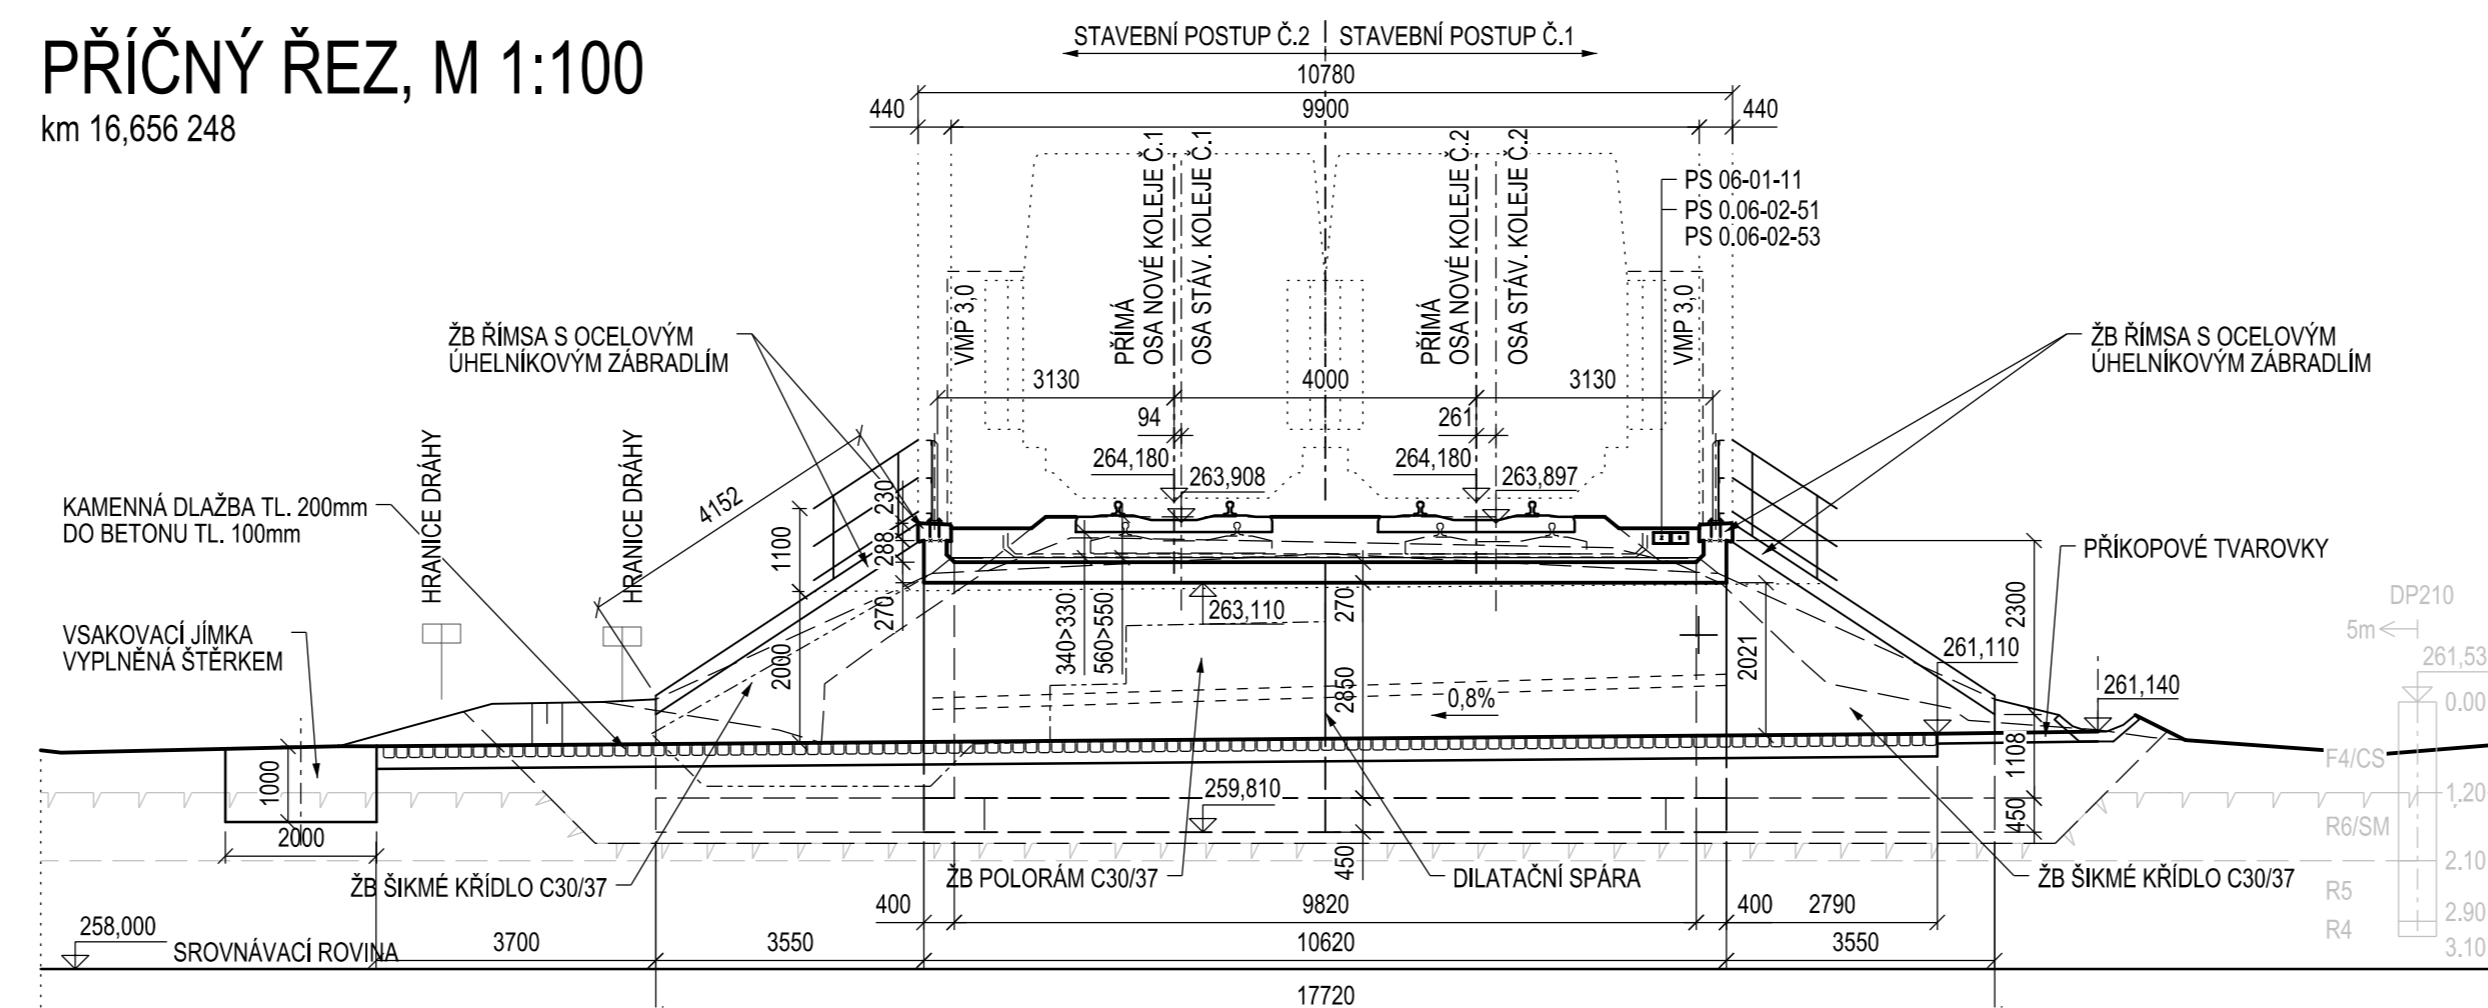

STÁVAJÍCÍ STAV
PODÉLNÝ ŘEZ, M 1:100
POD KOLEJÍ Č.1

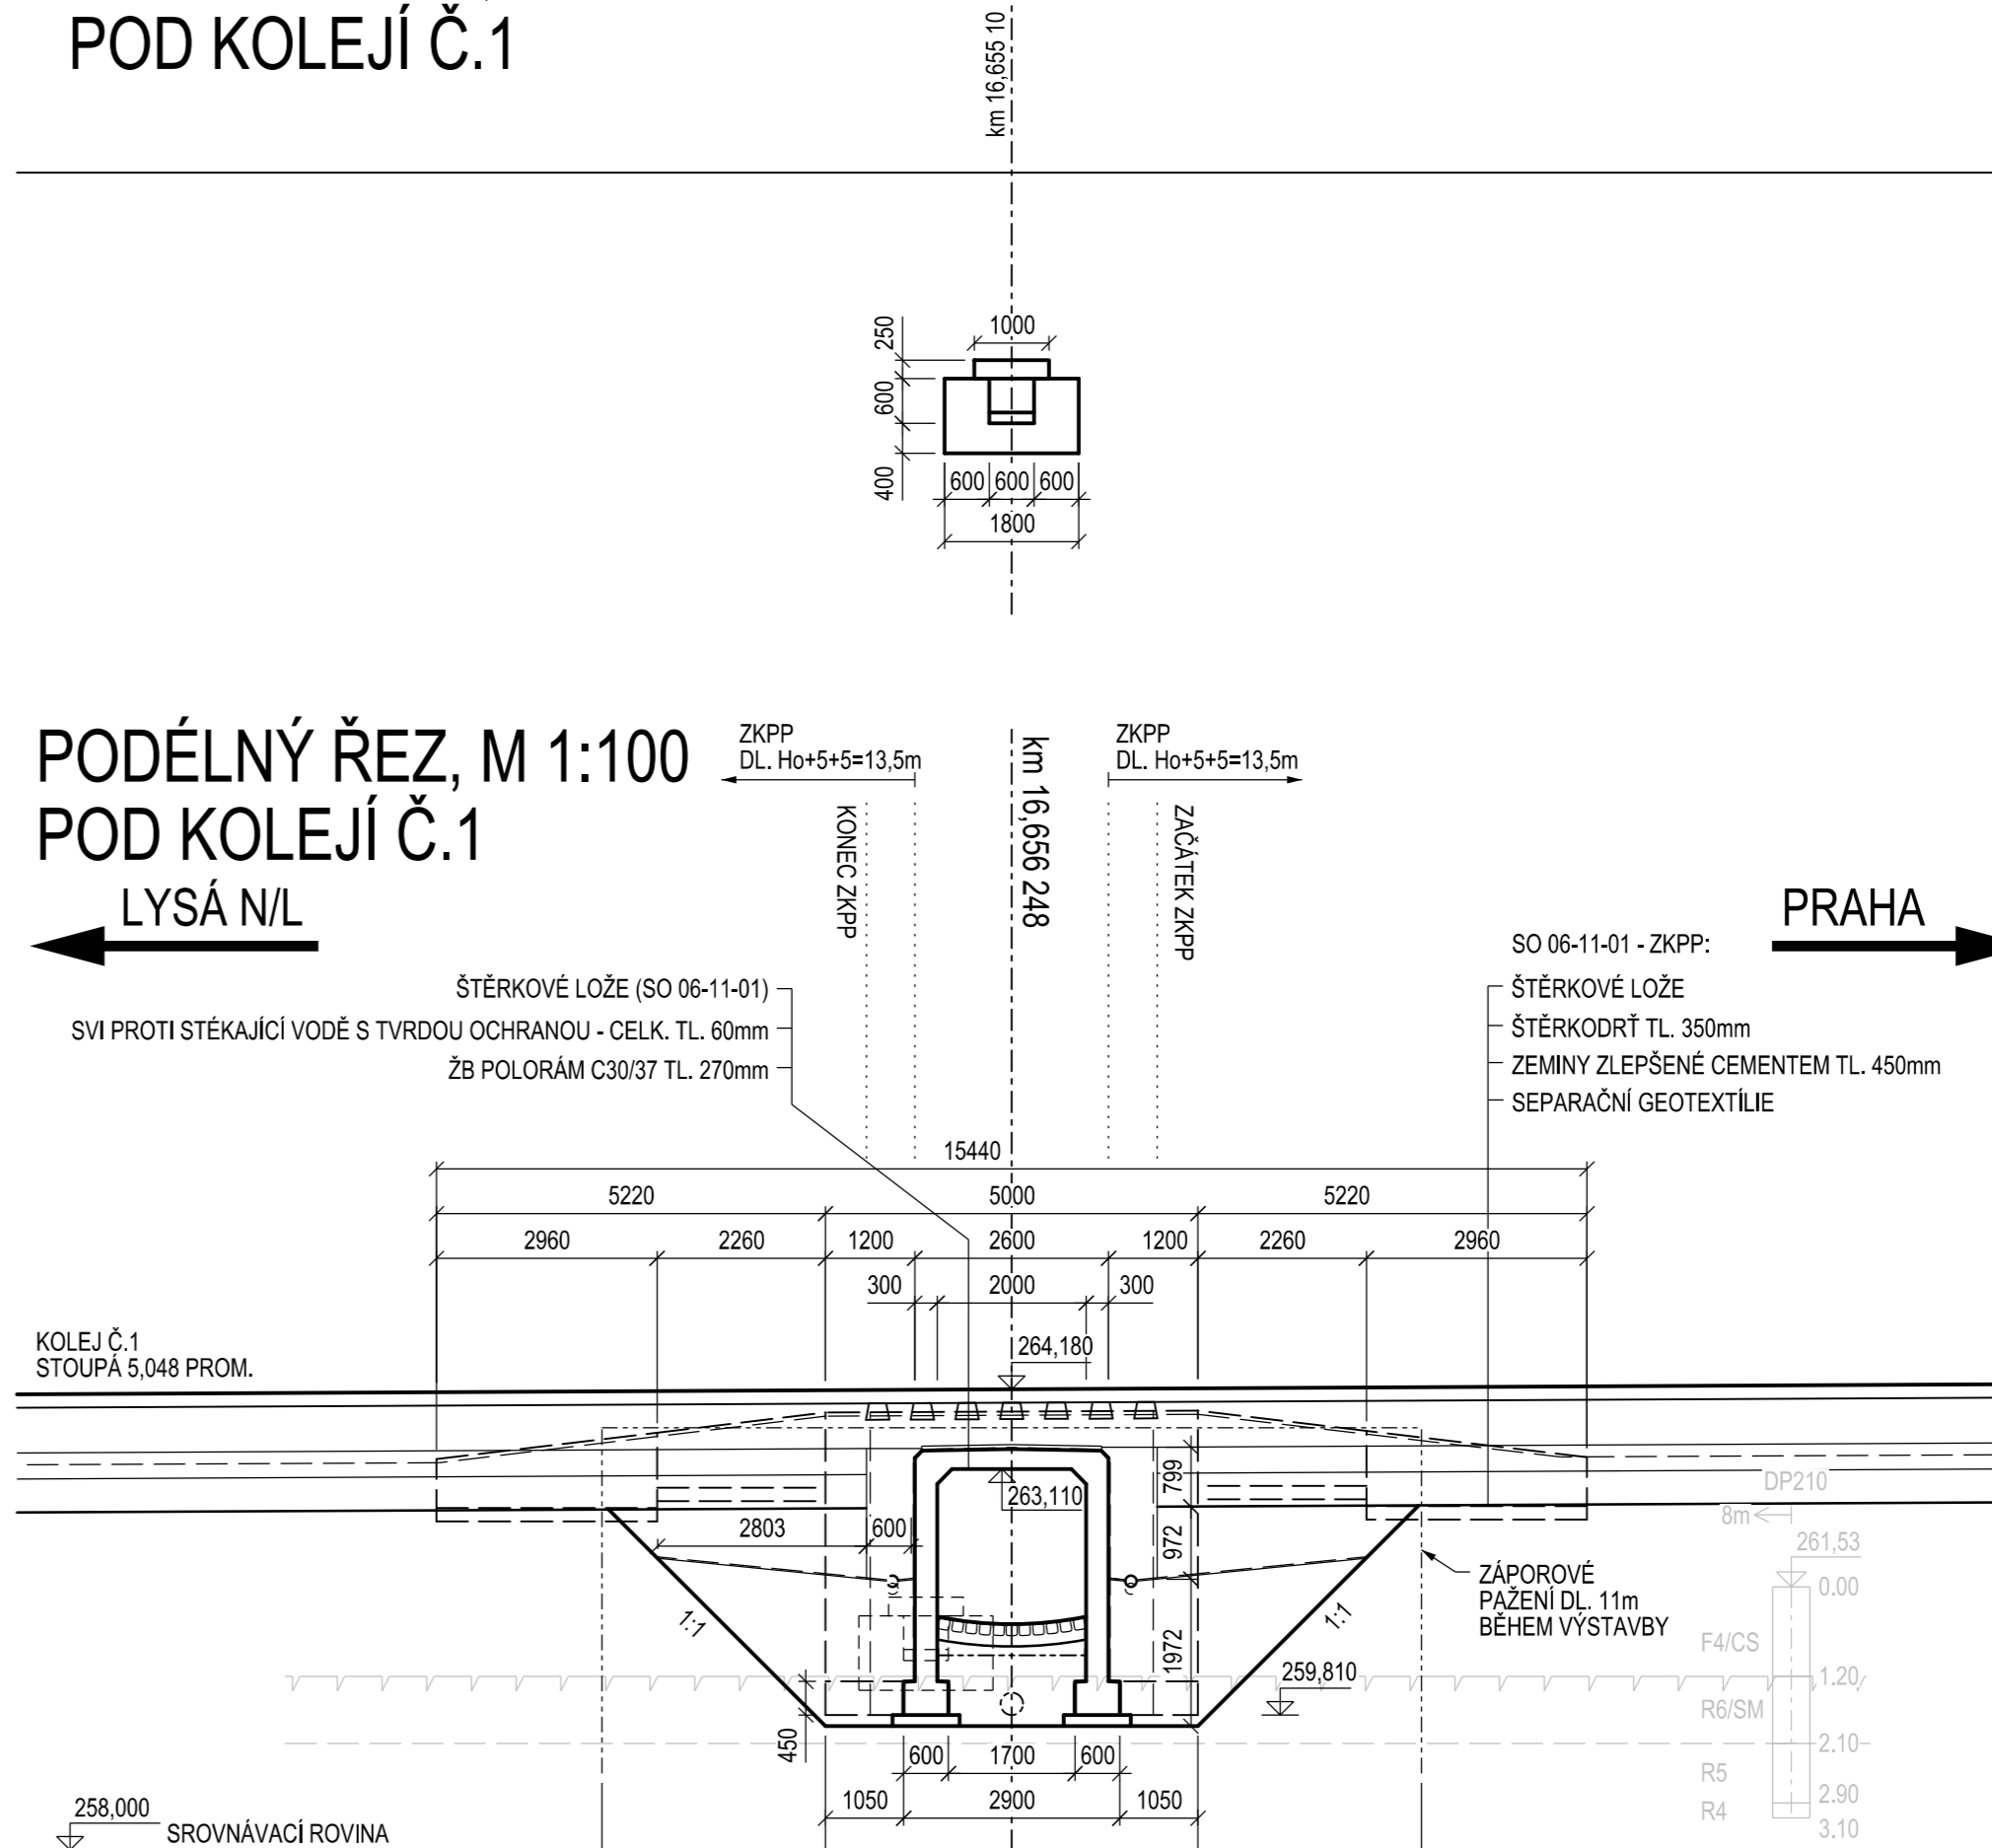


AKTUALIZACE 03/2016

VÝŠKOVÝ SYSTÉM Bpv SOUŘADNICOVÝ SYSTÉM S-JTSK

Číslo změny:	Obsah změny:	Datum změny:
01	-	
02	-	
03	-	

Investor

Investor:  Správa železniční dopravní cesty, státní podnik
Dlážděná 1003/7, 110 00 Praha 1, Česká republika

Sondáž železničnej dopravníky

Generální projektant:



SUDOPRAHA

SIUDOP PRAHA a.s.	Hlavní inženýr projektu:
-------------------	--------------------------

Olšanská 1a, 130 80 Praha 3
ING. MICHAL MEČL

tel.: +420 267 094 111	Garant profese:
fax: +420 224 230 316	

e-mail: praha@sudop.cz ING. JÁN KOVÁČ

Středisko:

MOSTU

Vedoucí střediska:

Veeder-Strickland.

ING-DANA WANGLER

ING. DANA WANGLER

Název akce

OPTIMA

OPTIMA

MSTĚTIC

NOTE

Cást:

20 20 21 2

SO 06-21-0

PROPUST

Název přílohy:

[illegible][illegible]

PŮDOR

DOKUMENT I ZE UŽIVAT POL

DOCUMENT SEE SEPARATE FOR

--	--