



LYSÁ N/L

PRAHA

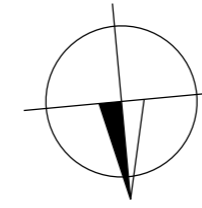

	obvod staveniště
	zařízení staveniště
	stávající stav
	hranice drážního pozemku
	sčítací vedení
	zabezpečovací vedení
	vodovod
	kanalizace
	silnoproud nn
	silnoproud vn
	plynovod
	související stavba

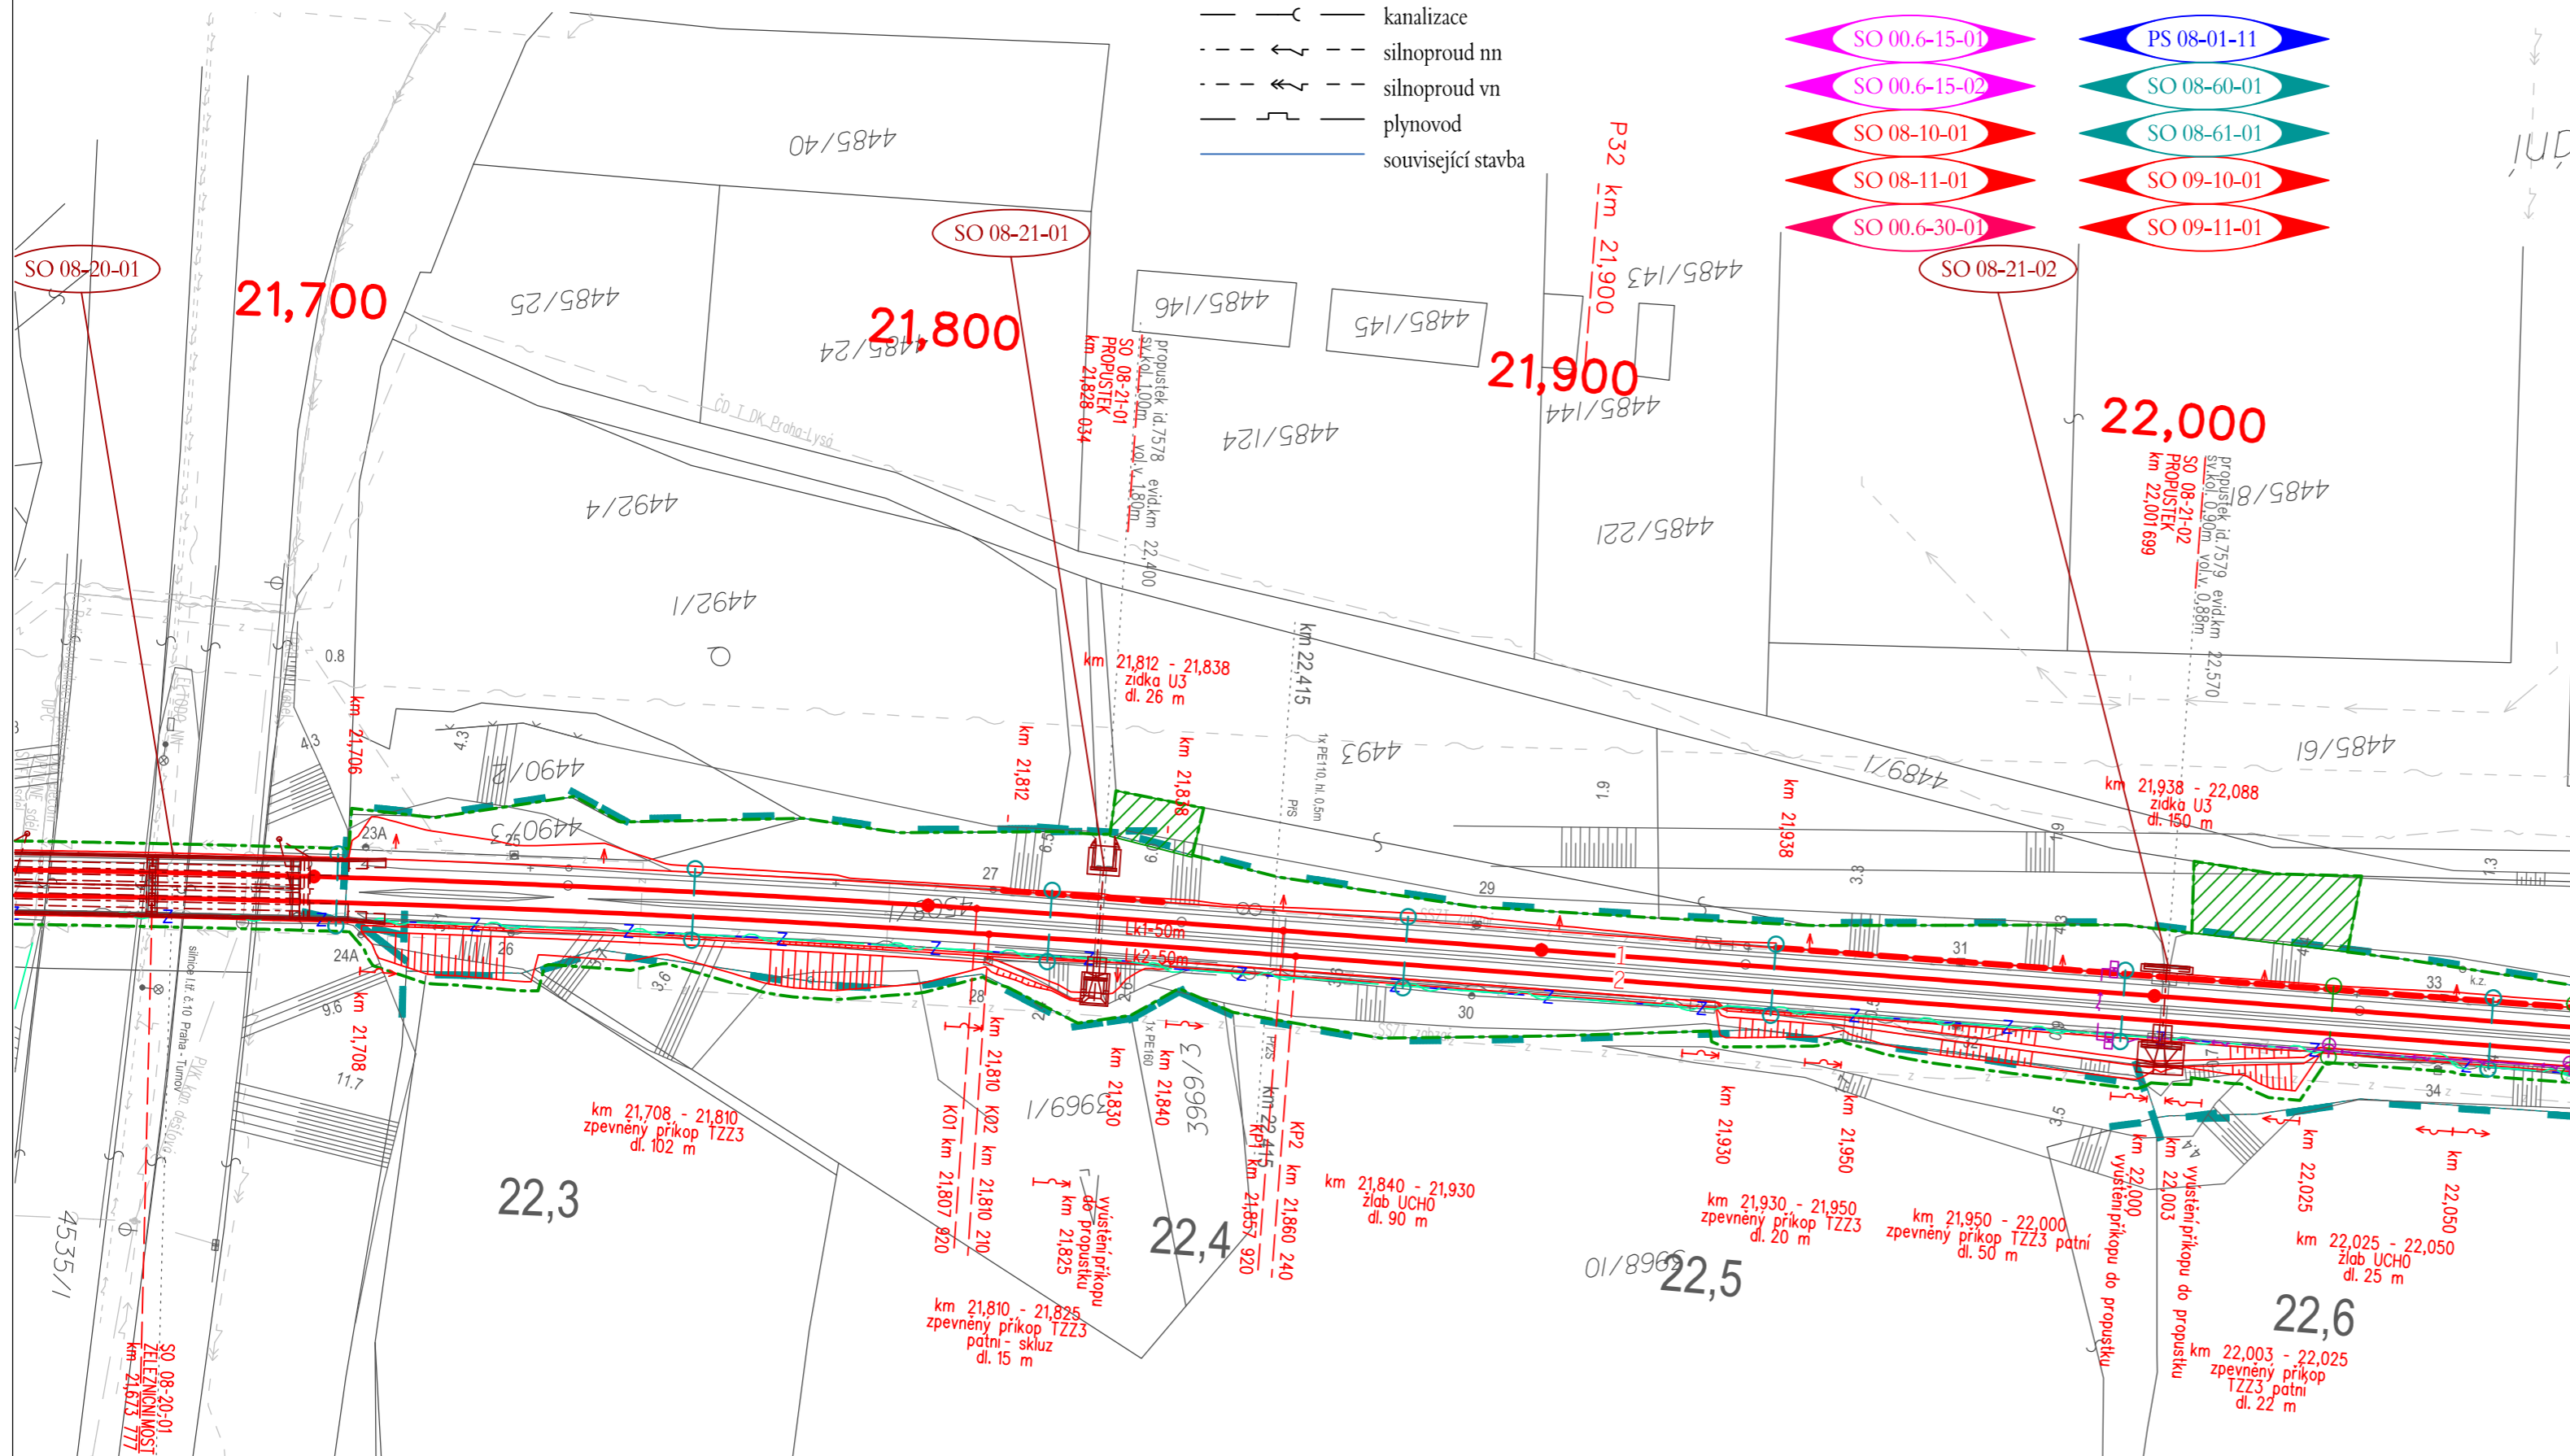

SOUŘADNICOVÝ SYSTÉM S-JTSK

Číslo změny:	Obsah změny:	Datum změny:
01	-	-
02	-	-
03	-	-

Správa železniční dopravní cesty

Stavební správa západ
Sokolovská 278/1955, 190 00 Praha 9



**SUDOP
PRAHA**

<p><i>Hlavní inženýr projektu:</i></p> <p>ING. MICHAL MEČL</p>
<p><i>Garant profese:</i></p> <p>ING. JÁN KOVÁČ</p>

MOSTŮ

Kontroløval: _____

OPTIM

OPTIMALIZACE TRATOVÉHO USEKU MSTĚTICE (MIMO) - PRAHA-VYSOČANY (VČETNĚ)

15 086 201

Projektový stupeň. PD

SO 08-21-01 PRAHA HORNÍ POČERNICE - VÝH. SKÁLY
PROPUSTEK V EV. KM 22,400

08/2016

E 1.04

[illegible]

1.1

21

SITUACE	<i>Cislo prílohy:</i>	21
----------------	-----------------------	-----------

SITUACE